



SEZIONE TRASVERSALE
QUERSCHNITT

150
CARPENTERIA
SCHALPLAN

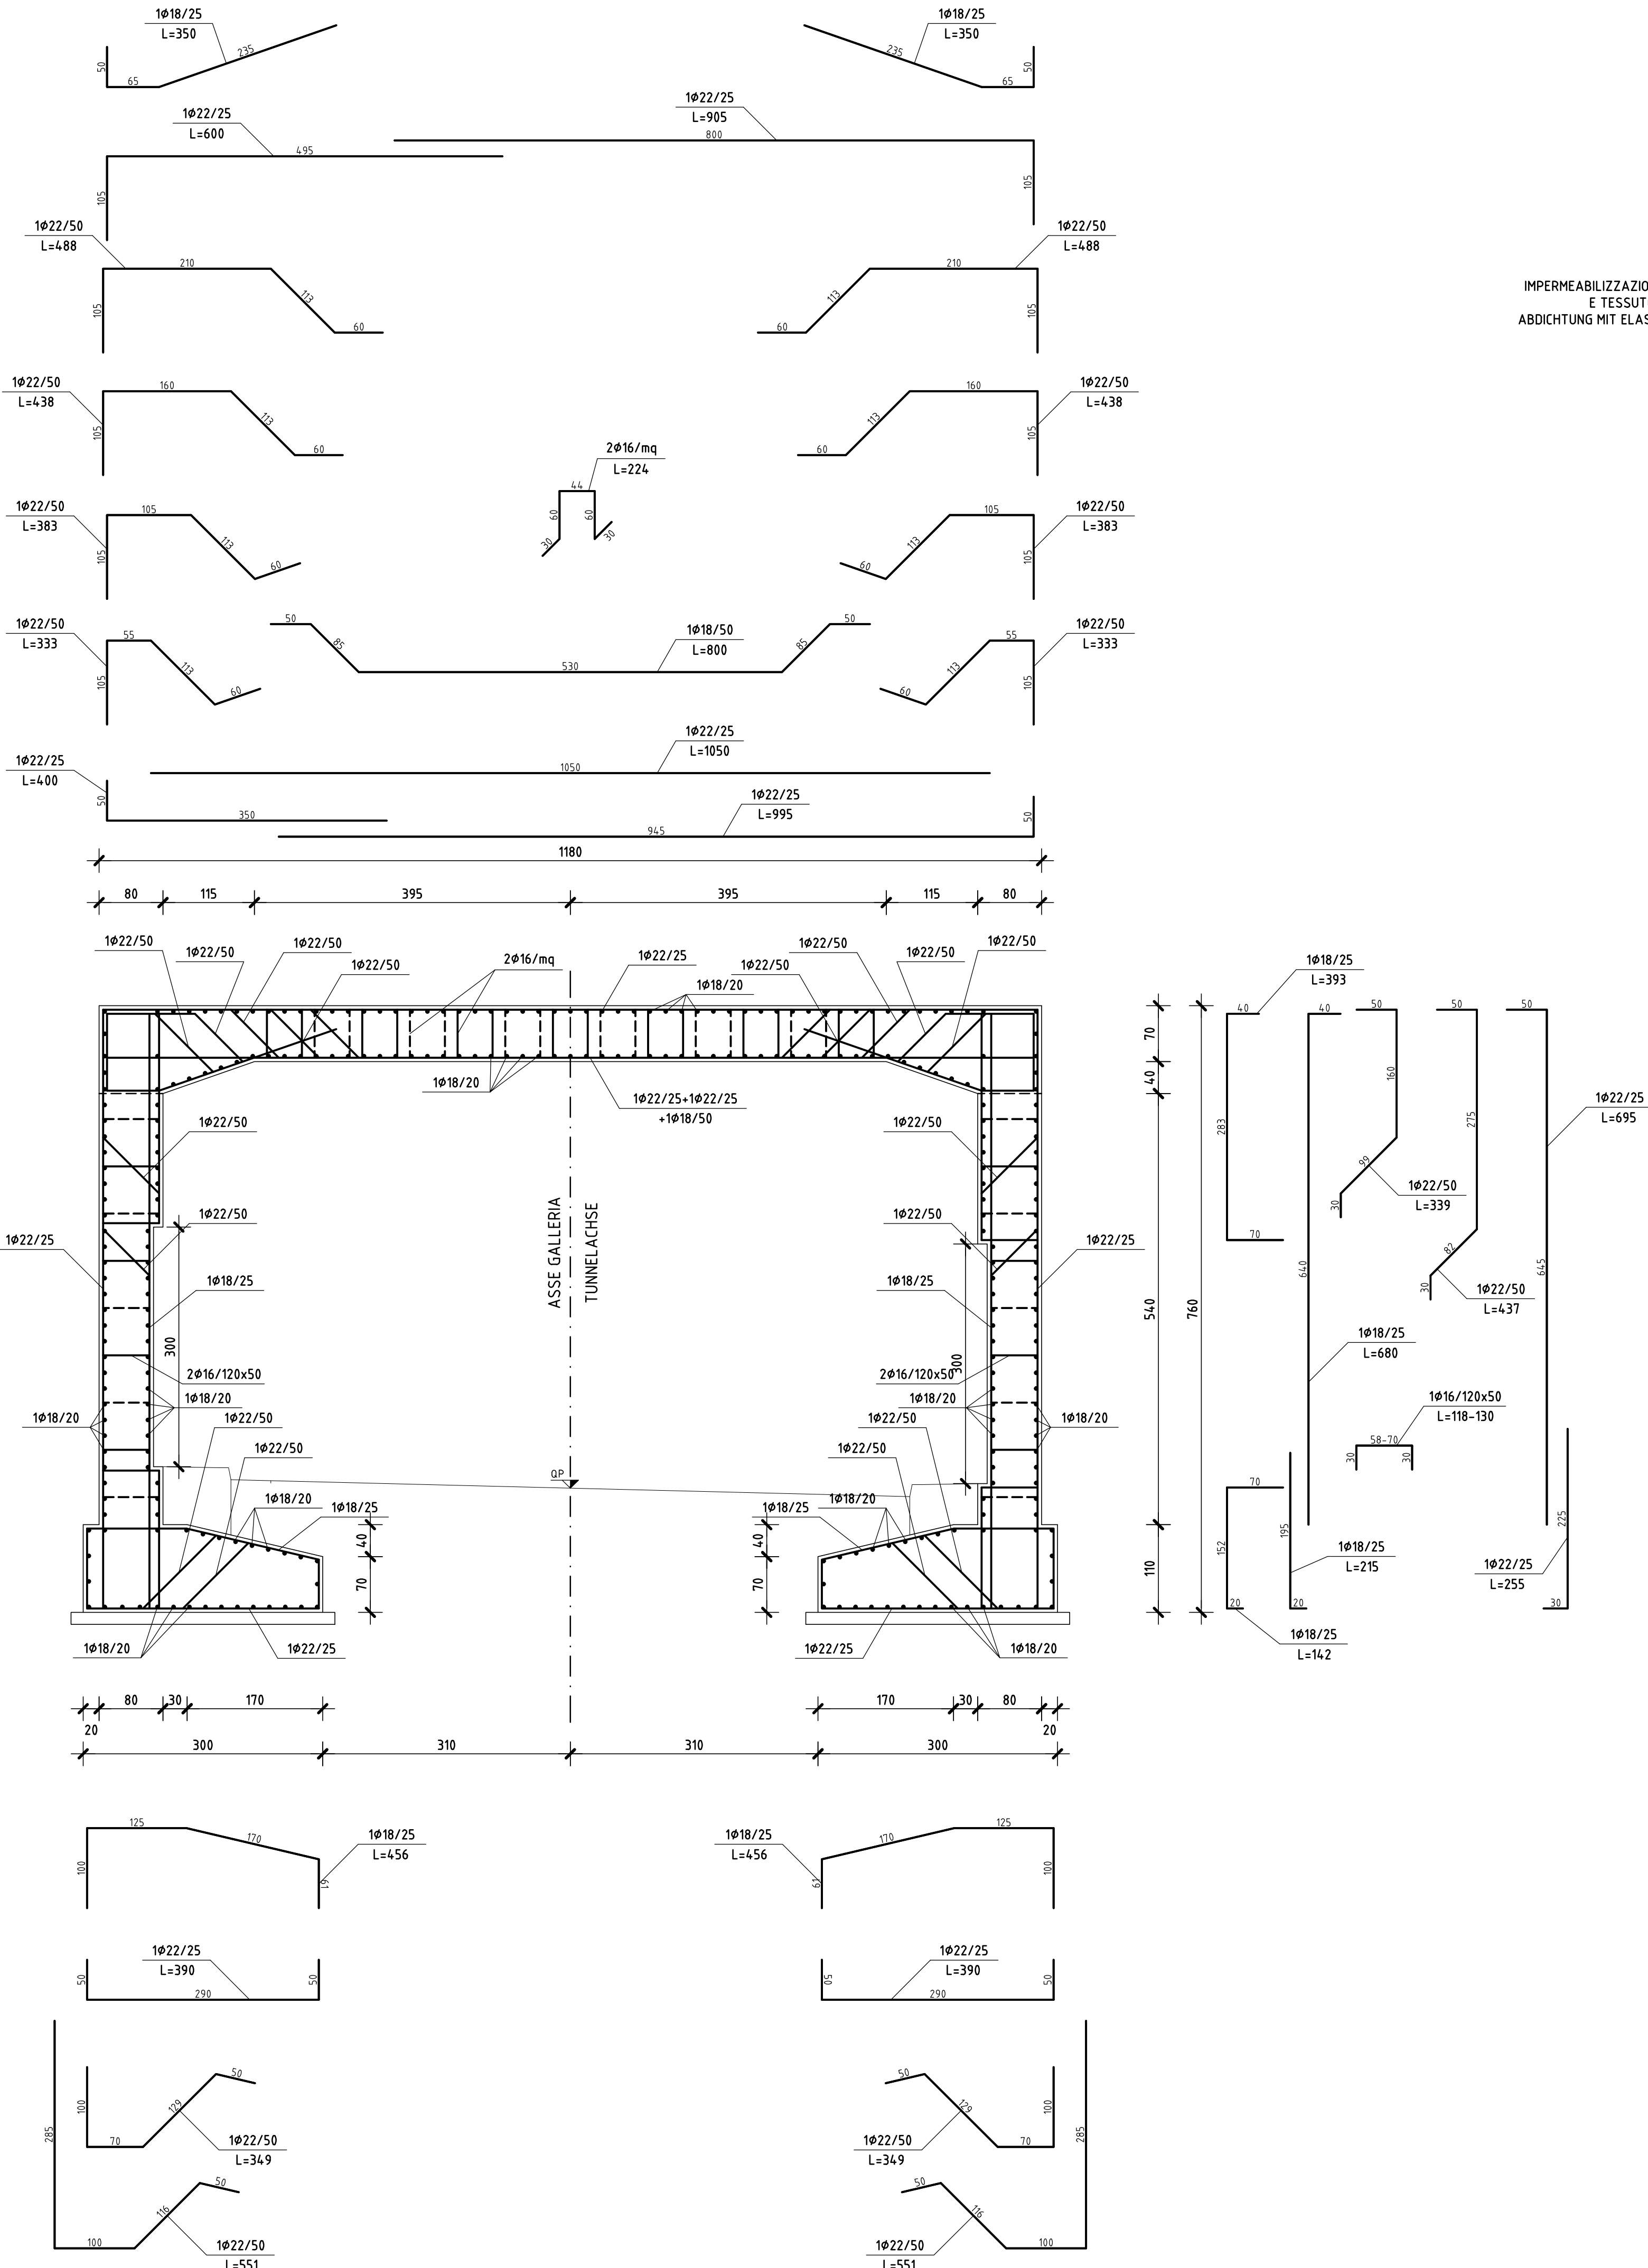

SEZIONE TRASVERSALE
QUERSCHNITT

CARPENTERIA
SCHALPLAN

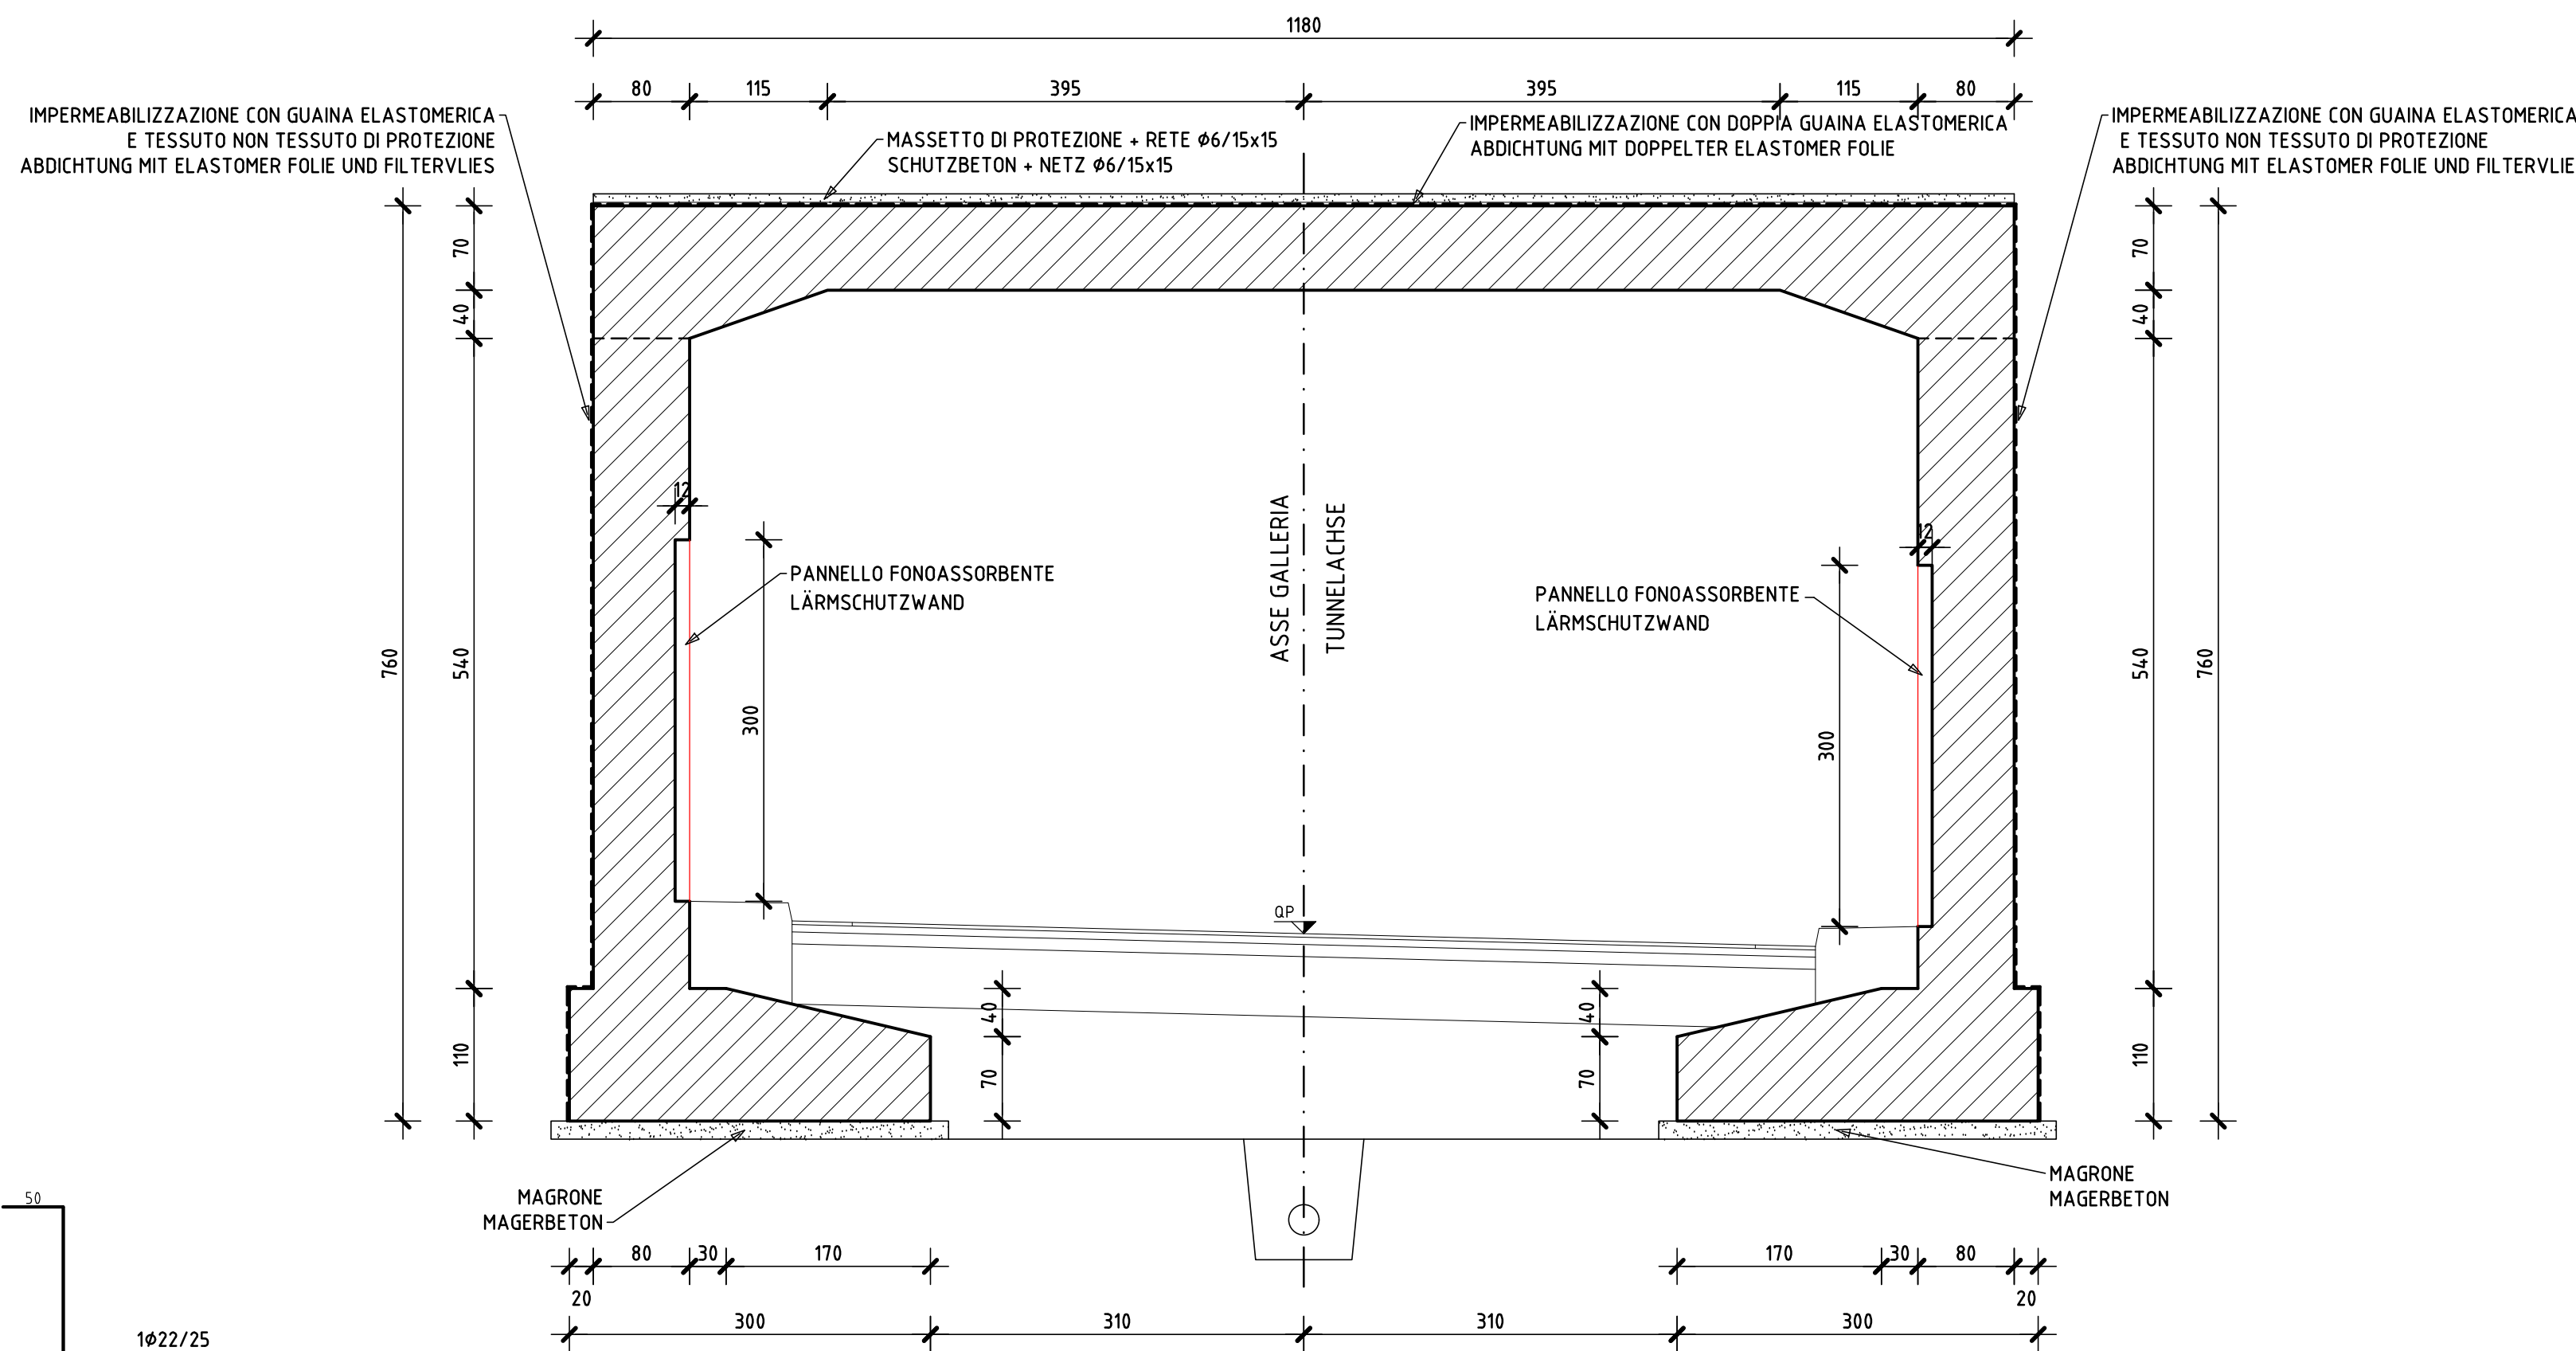

CARATTERISTICHE MATERIALI
MATERIALEIGENSCHAFTEN

		FONDAZIONE FUNDAMENT	ELEVAZIONE SOLETTA ERHÖHUNG DECKE
CALCESTRUZZO BETON	CLASSE DI RESISTENZA AUGENHEIMKASSE BESTANDSDECKE	C 25/30	C 28/35
	CLASSE DI PROTEZIONE AUGENHEIMKASSE BESTANDSDECKE	XC2	XF2
	CLASSE DI PROTEZIONE AUGENHEIMKASSE BESTANDSDECKE	30 mm	15 mm
	CLASSE DI PROTEZIONE AUGENHEIMKASSE BESTANDSDECKE	25 mm	25 mm
ACCIAIO BAUSTAHL		B 450 C	Fyk > 450 N/mm ² Fy/Fyk ≤ 1.35 (Ft/Fy)m ≥ 1.13
COPRIFERRO EISENBERD.		40 mm	

BAUHERR - COMMITTENTE		STEMPEL - TIMBRE				
AUTONOME PROVINZ BOZEN PROVINCIA AUTONOMA DI BOLZANO AMT FÜR STRASSENBAU UND OST OFFICE STRADENBAU UND OST PIAZZA SILVUS MAGNAGO PLATZ, 16 - 39100 BOZEN - BOLZANO STEUERNR. - PART. IVA 0379401075						
PROJEKT		PROGETTO				
AUSFÜHRUNGSPROJEKT PROGETTO ESECUTIVO						
UMFAHRUNGSSTRASSE DER STADT BRIXEN MITTELAUSFAHRT CIRCONVALLAZIONE DEL CENTRO ABITATO DI BRESSANONE SVINCOLO CENTRALE						
Num. Zust.	Datum dat.	Änderung Änderungen	ausgearbeitet redatto	geprüft geprüft		
c						
b						
INHALT		CONTENUTO				
GALLERIA ARTIFICIALE G3 SEZIONE TIPO "A" CARPENTERIA E ARMATURA		TAGBAUTUNNEL G3 REGELQUERSCHNITT "A" SCHALPLAN UND BEWEHRUNG				
PROJEKTANT - PROGETTISTA: STUDIO DI INGEGNERIA BAUINGENIEURBÜRO DOTT. ING. MARIO VALDEMARIN Bressanone, via Mercato Vecchio 21 Altmarktgrasse, Brixen (BZ) Tel. 0472-835576, Fax 0472-836746, studio@valdemarin.it		STEMPEL - TIMBRE				
ARCHITEXTONISCHE BERATUNG - CONSULENZA ARCHITETTONICA: MoDusArchitects 09042 Brixen, Falschauerstraße, 7 Bressanone, via Falschauer, 7 Tel. 0472-835576, Fax 0472-836746, studio@valdemarin.it		BERATUNG TECHNISCHE AUSSTATTUNG - CONSULENZA IMPIANTI: Studio TEMA 09042 Brixen, Falschauerstraße, 7 Bressanone, via Falschauer, 7 Tel. 0472-835576, Fax 0472-836746, studio@valdemarin.it				
Zeichn. Zust.	FF	ausgearbeitet redatto	geprüft geprüft	Maßstab 1:50	Projektkode 0124	Dokument G3A010
30/06/2015	01/24/2015	FF	MY1	1:50	0124	G3A010