


Grundriss
pianta

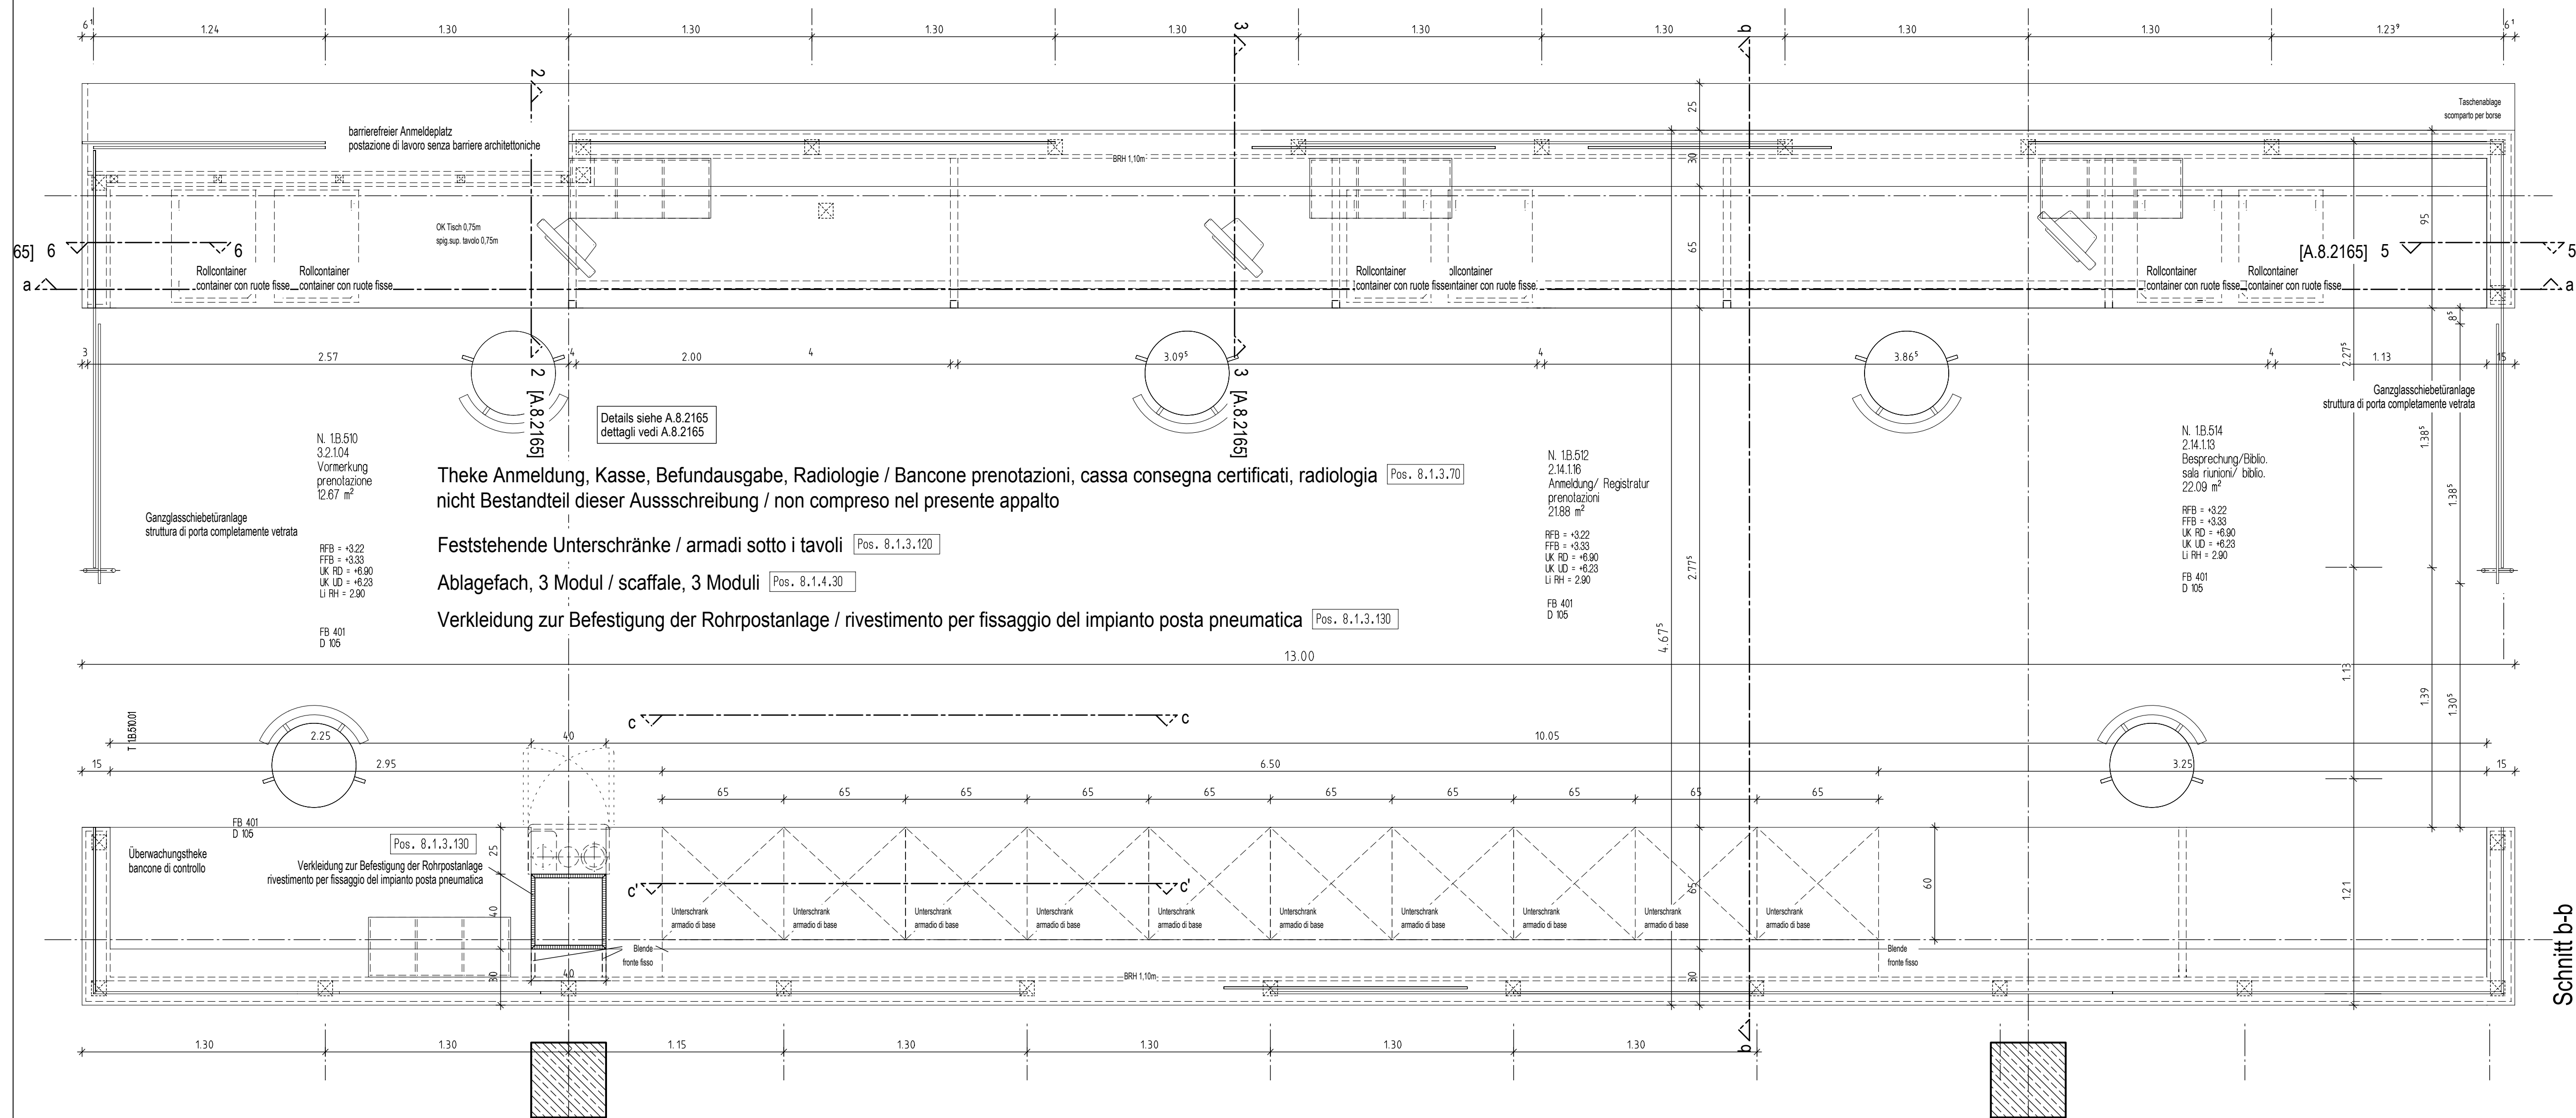


Theke Anmeldung, Kasse, Befundaufgabe, Radiologie / Bancone prenotazioni, cassa consegna certificati, radiologia
nicht Bestandteil dieser Ausschreibung / non compreso nel presente appalto

Feststehende Unterschränke / armadi sotto i tavoli



Ablagefach, 3 Modul / scaffale, 3 Moduli

Verkleidung zur Befestigung der Rohrpostanlage / rivestimento per fissaggio del impianto posta pneumatica

Ansicht
prospetto

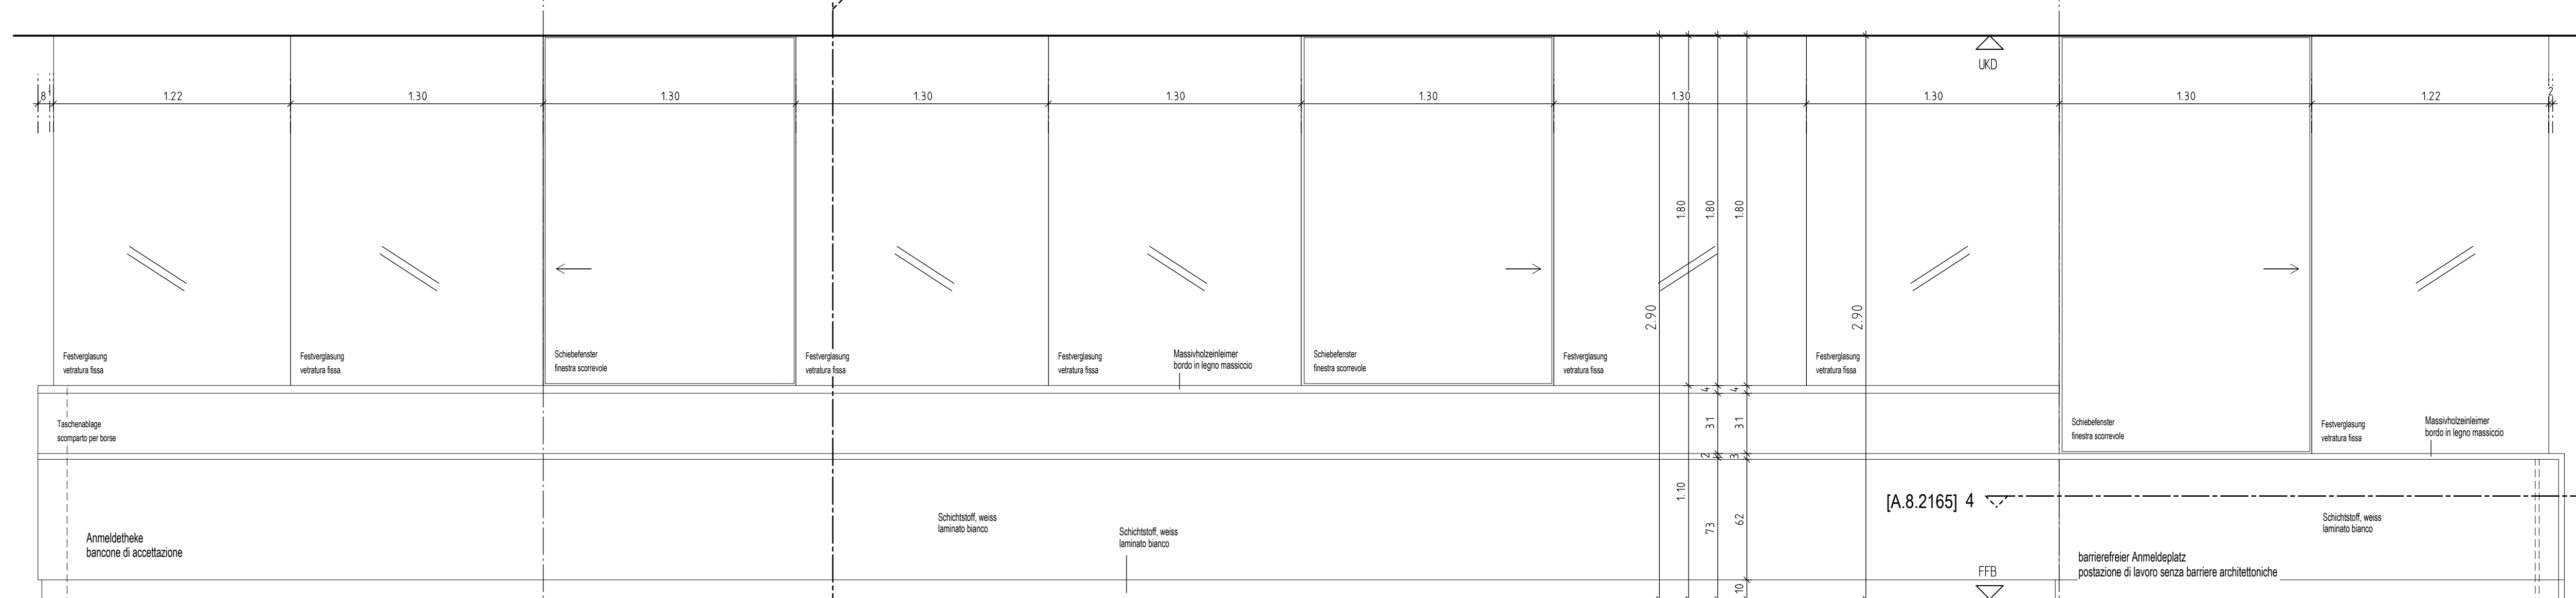


Schnitt a-a
sezione a-a

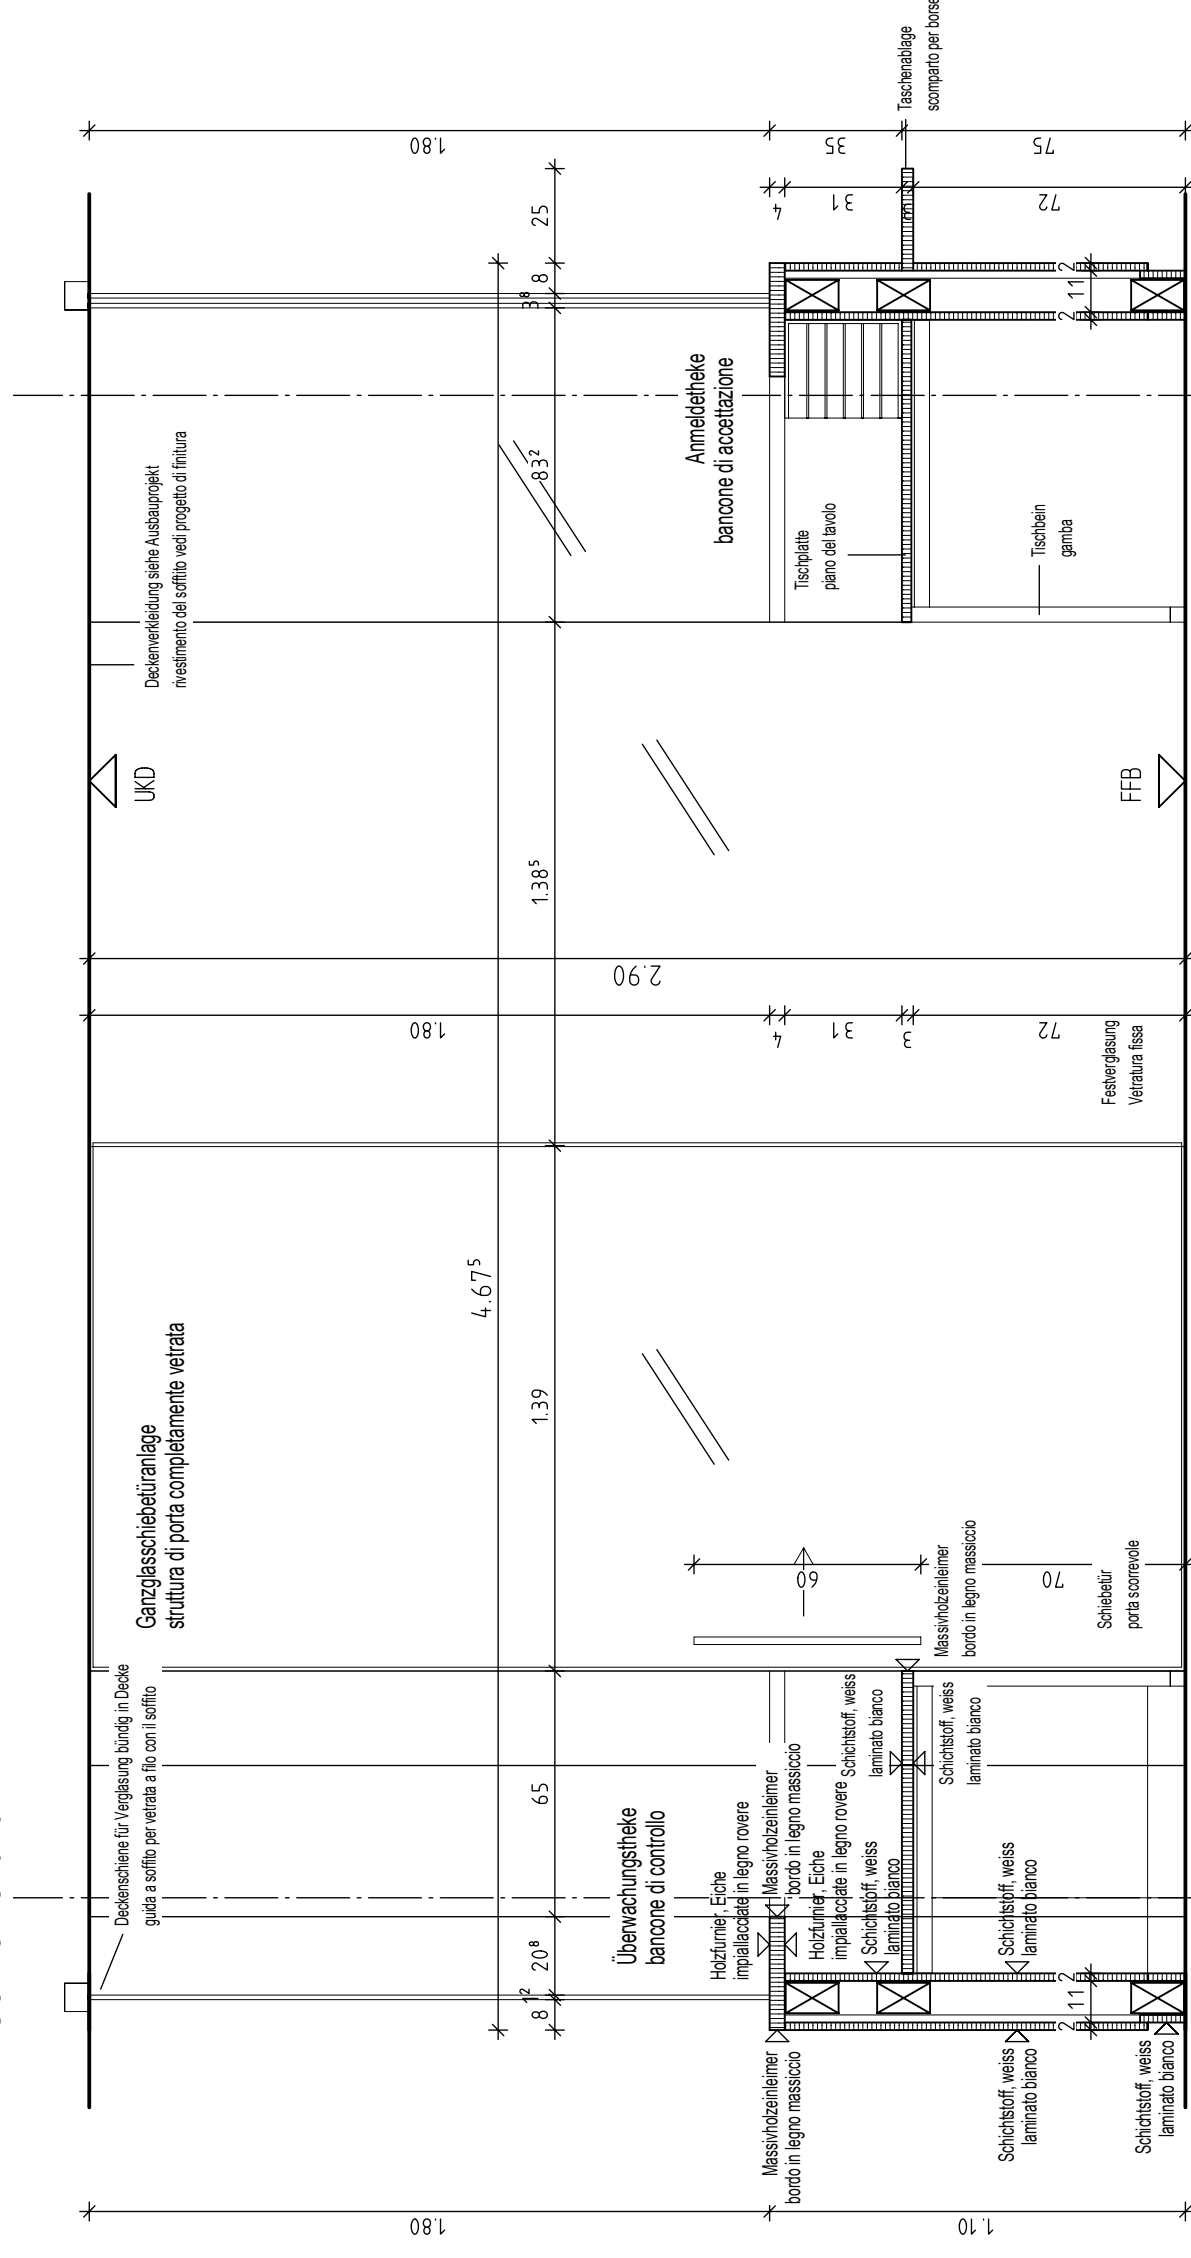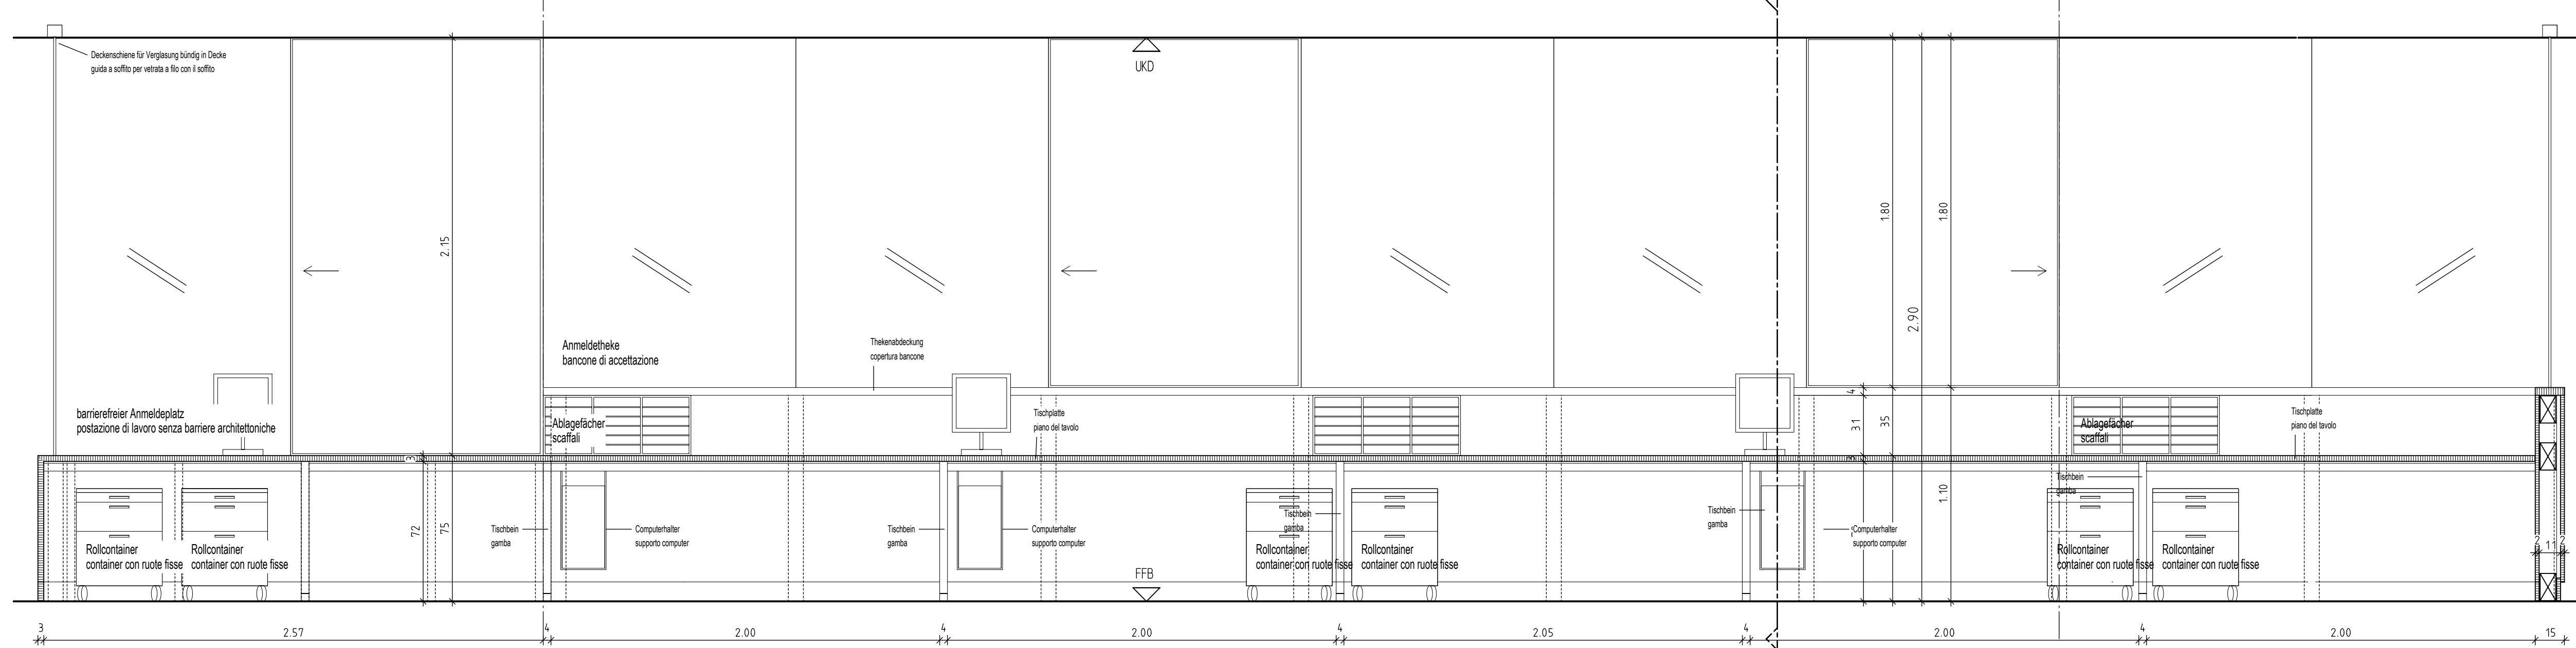


Schnitt b-b
sezione b-b

Ansicht c'-c'
prospetto c'-c'

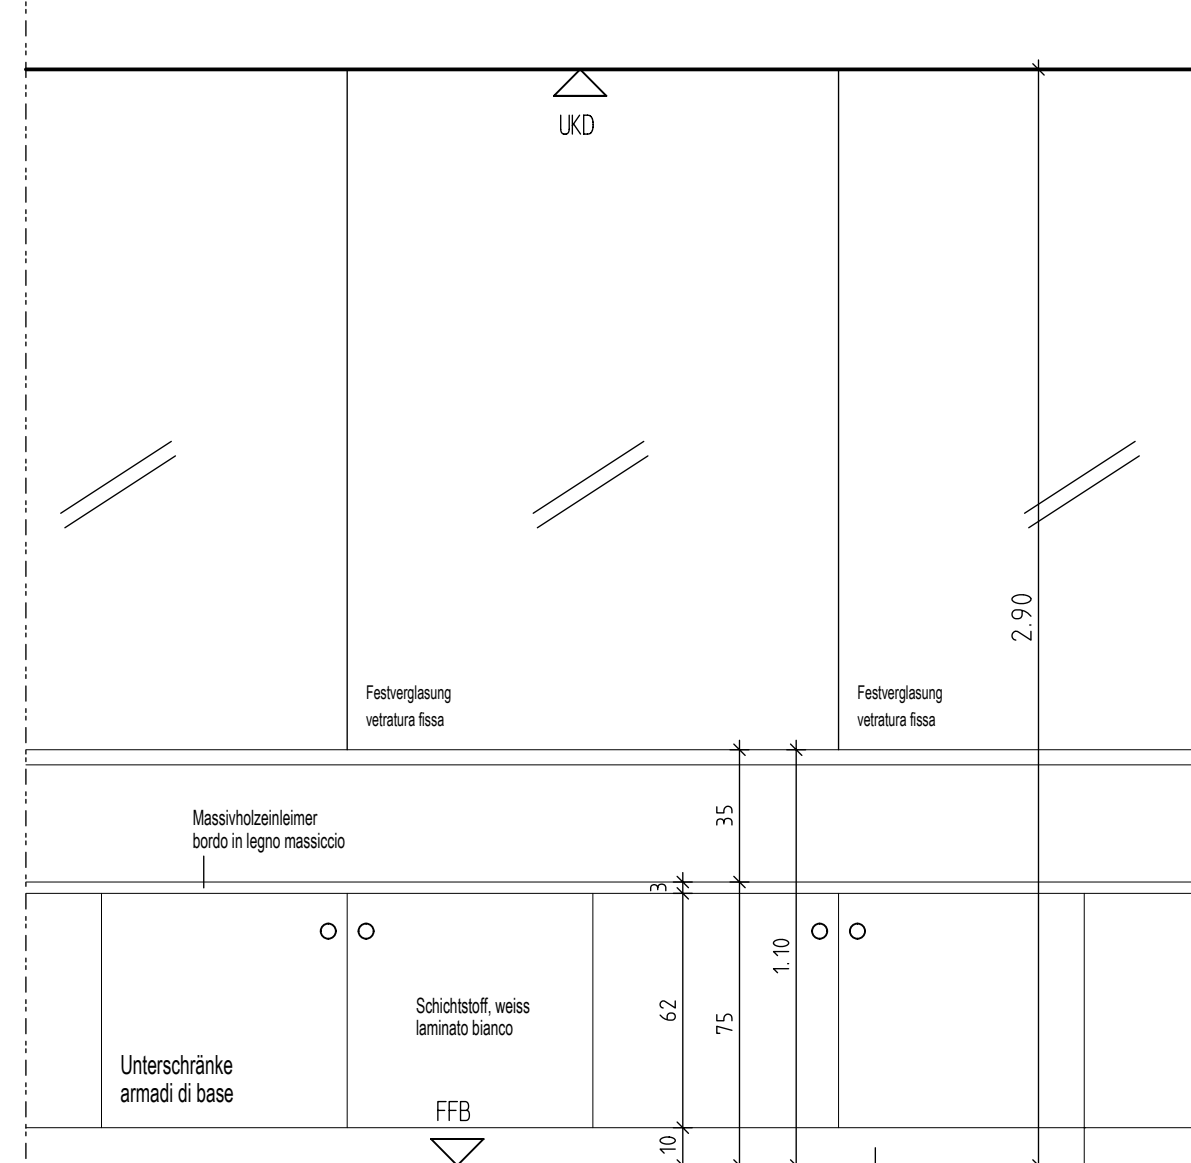

Schnitt c-c
sezione c-c

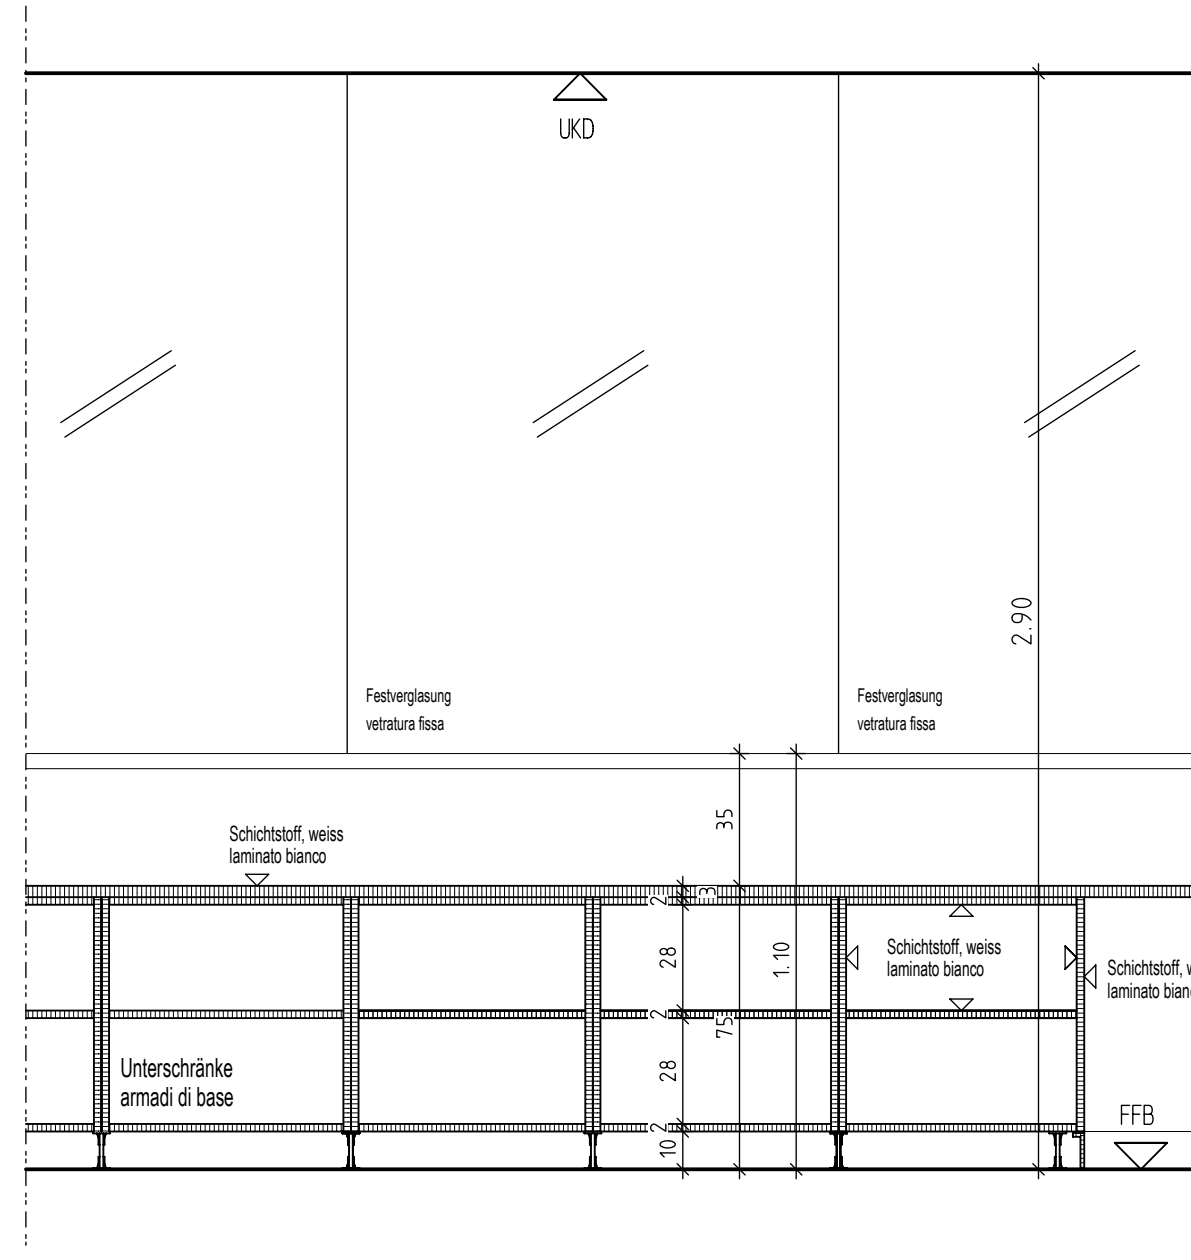

ALLGEMEINES	GENERALE
<ul style="list-style-type: none"> ALLE VORHANDENEN AUSBAU- UND ANSCHLÜSSE INTERNE UND ELEKTROINSTALLATIONEN SIND VOR BAUBEGINN ZU KONTROLLIEREN UND MIT DEN AUSFÜHRUNGSFACHLEUTEN ZU VEREINBAREN. WIDERSPRÜCHE SIND MIT DER BAULEITUNG ZU KLÄREN! SÄMTLICHE EINBAUMÖBEL SIND NACH ÜBLICHEM AUFMASS ZU FERTIGEN VOM ALFTRAGNEHMER SIND VOR LIEFERUNG DIE GENAUEN STÜCKZAHLEN DER EINRICHTUNGS- UND ZUBEHÖRSGEGENSTÄNDE GEMEINSAM MIT DEM NUTZER ZU ERMITTELEN IN EINZELFÄLLEN GLT DIESER PLAN EXEMPLARISCH AUCH FÜR MOBIL IN ANDEREN RÄUMEN 	<ul style="list-style-type: none"> TUTTE LE MISURE ESISTENTI RELATIVE A FINITURE INTERNE E AL COLLEGAMENTO DI IMPIANTI SANITARI ED ELETTRICI VANO CONTROLLATE PRIMA DEL INIZIO DEI LAVORI E CONFERIMATE CON I DISegni ESISTENTI. EVENTUALI CONTRADDIZIONI VANO CHIARITE CON LA DIREZIONE LAVORI TUTTI I MOBILI A INGRESSO VANO ESEGUITI IN CONFORMITÀ ALLE MISURE PRESE SUL POSTO PRIMA DELLA FORNITURA L'APPALTATORE DEVE RILEVARE ASSEMBLE ALL'UTENTE IL NUMERO ESATTO DI PEZZI DI OGGETTI DI ARREDAMENTO IN CASI SPECIFICI QUESTO DISEGNO VALE ANCHE COME ESEMPIO PER MOBILI IN ALTRI LOCALI
ALLGEMEINE ABKÜRZUNGEN	ABBREVIAZIONI GENERALI
FERTIGFUSSBODEN UNTERKANTE DECKE	FFB UKD PAVIMENTO FINITO SPIGOLLO INFERIORE SOLAIO
HÖHENKOTEN	QUOTE
HÖHE FERTIGMASS HÖHE ROHMASS	QUOTA FINITA QUOTA GREZZA
KÜCHENGERÄTE	ELETTRODOMESTICI DA CUCINA
GESCHÜSSPÜLMASCHINE KÜHLSCHRANK MIKROWELLEGERÄT SPÜLE KOCHFELD	LAVASTOVIGLIE FRIGORIFERO FORNO MICROONDE LAVANDINO PIANO COTTURA
ALLGEMEINE HINWEISE	AVVERTENZE GENERALI
<ul style="list-style-type: none"> ZUSÄTZLICHE INFORMATIONEN ARCHITEKTUR SIEHE PLANE AUSBAU- UND PROJEKT UND AUSFÜHRUNGSPUNKT PASSAGE ZUSÄTZLICHE INFORMATIONEN HAUSTECHNIK SIEHE PLANE HAUSTECHNIK ZUSÄTZLICHE INFORMATIONEN MEDIZINTECHNIK SIEHE PLANE MEDIZINTECHNIK WANDVERSTÄRKUNGEN FÜR HÄNGESCHRÄNKE VORSEHEN - LAGE SIEHE AUSBAU- UND PROJEKT WANDVERSTÄRKUNGEN FÜR TUBATUREN, VÄLKULE ETC. VORSEHEN - LAGE SIEHE PLANE HAUSTECHNIK 	<ul style="list-style-type: none"> PER ULTERIORI INFORMAZIONI RELATIVE ALL'ARCHITETTURA VEDI TAVOLE DEL PROGETTO FINITURE INTERNE E DEL PROGETTO ESECUTIVO PASSAGE PER ULTERIORI INFORMAZIONI RELATIVE AGI IMPIANTI TECNICI VEDI TAVOLE DEL PROGETTO FINITURE INTERNE IMPIANTI TECNICI PER ULTERIORI INFORMAZIONI RELATIVE AGI IMPIANTI TECNICI MEDICALI VEDI TAVOLE IMPIANTI TECNICI MEDICALI PREVEDERE INFISSURE PER APPENDI APPESSE PER LA POSIZIONE VEDI PROGETTO FINITURE INTERNE PREVEDERE INFISSURE PER TUBATURE, VÄLKULE ETC. PER LA POSIZIONE VEDI TAVOLE IMPIANTI TECNICI

HÖHE ÜBER NORMAL NULL	+/- 0.00 = 244.10m	ALTEZZA SOPRA LIVELLO ZERO
09		09
08		08
07		07
06		06
05		05
04		04
03		03
02	10.11.17	ny esclusione bancone
01	13.01.17	ny Modifica da zona a zona
00		
INDEX	ÄNDERUNG / ERGÄNZUNG	DATUM/ DATA
	NAMEN/ NOME	MODIFICA / COMPLEMENTO
	INDEX	

Autonome Provinz Bozen Assessorat für Bauwesen Abt. 11 - Hochbau und technischer Dienst	Provincia Autonoma di Bolzano Assessorato di lavori pubblici Rep. 11 - Edilizia e servizio tecnico
Provincia Autonoma di Bolzano Assessorat per i lavori pubblici Rep. 11 - Edilizia e servizio tecnico	Provincia Autonoma di Bolzano Assessorato di lavori pubblici Rep. 11 - Edilizia e servizio tecnico
Projekt UMBAU UND ERWEITERUNG KRANKENHAUS BOZEN 1. BAUETAPPE NEUE KLINIK	Progetto RISTRUTTURAZIONE ED AMPLIAMENTO DELL'OSPEDALE DI BOLZANO 1° LOTTO NUOVA CLINICA
Kodex 22.03.008.195.01.3.17	Codice 22.03.008.195.01.3.17
AUSFÜHRUNGSPROJEKT EINRICHTUNG PROGETTO ESECUTIVO ARREDAMENTO	ARCHITETTURA I ARCHITETTURA
Planinhalt Theke Anmeldung, Befundaufgabe, Radiologie E+1 Bancone prenotazioni, consegna certificati, radiologia E+1 Plan Nr. 1 Tavola n.	Contenuto Theke Anmeldung, Befundaufgabe, Radiologie E+1 Bancone prenotazioni, consegna certificati, radiologia E+1 Plan Nr. 1 Tavola n.
Maßstab Scala 1:20	Datum Data 30.05.2014
Bauer Committente Der Direktor der Abteilung 11 Hochbau und technischer Dienst Il direttore della ripartizione 11 Edilizia e servizio tecnico	Planer Progettista TIEMANN-PETRI UND PARTNER FREIE ARCHITECTEN AM Hohenberg 11 D-70388 STUTTGART FON +49 711 520309-0 FAX +49 711 520309-20 e-mail: info@tiemann-petri-und-partner.de
Dr. Ing. Gustavo Misch	Approvazioni
Genehmigungen	Approvazioni
Amt 11.3 - Amt für Sanitätsbauten, LH 3, Silvius-Magnago-Platz 10, 39100 BOZEN Ufficio edilizia sanitaria, Palazzo 2, piazza Silvius Magnago 10, 39100 BOLZANO Tel. 0471/412250 - Fax 0471/412229	