




PORTAL NORD QUERSCHNITT km 3+516.000
IMBOCCO NORD SEZIONE TRASVERALE km 3+516.000
M/S 1:50

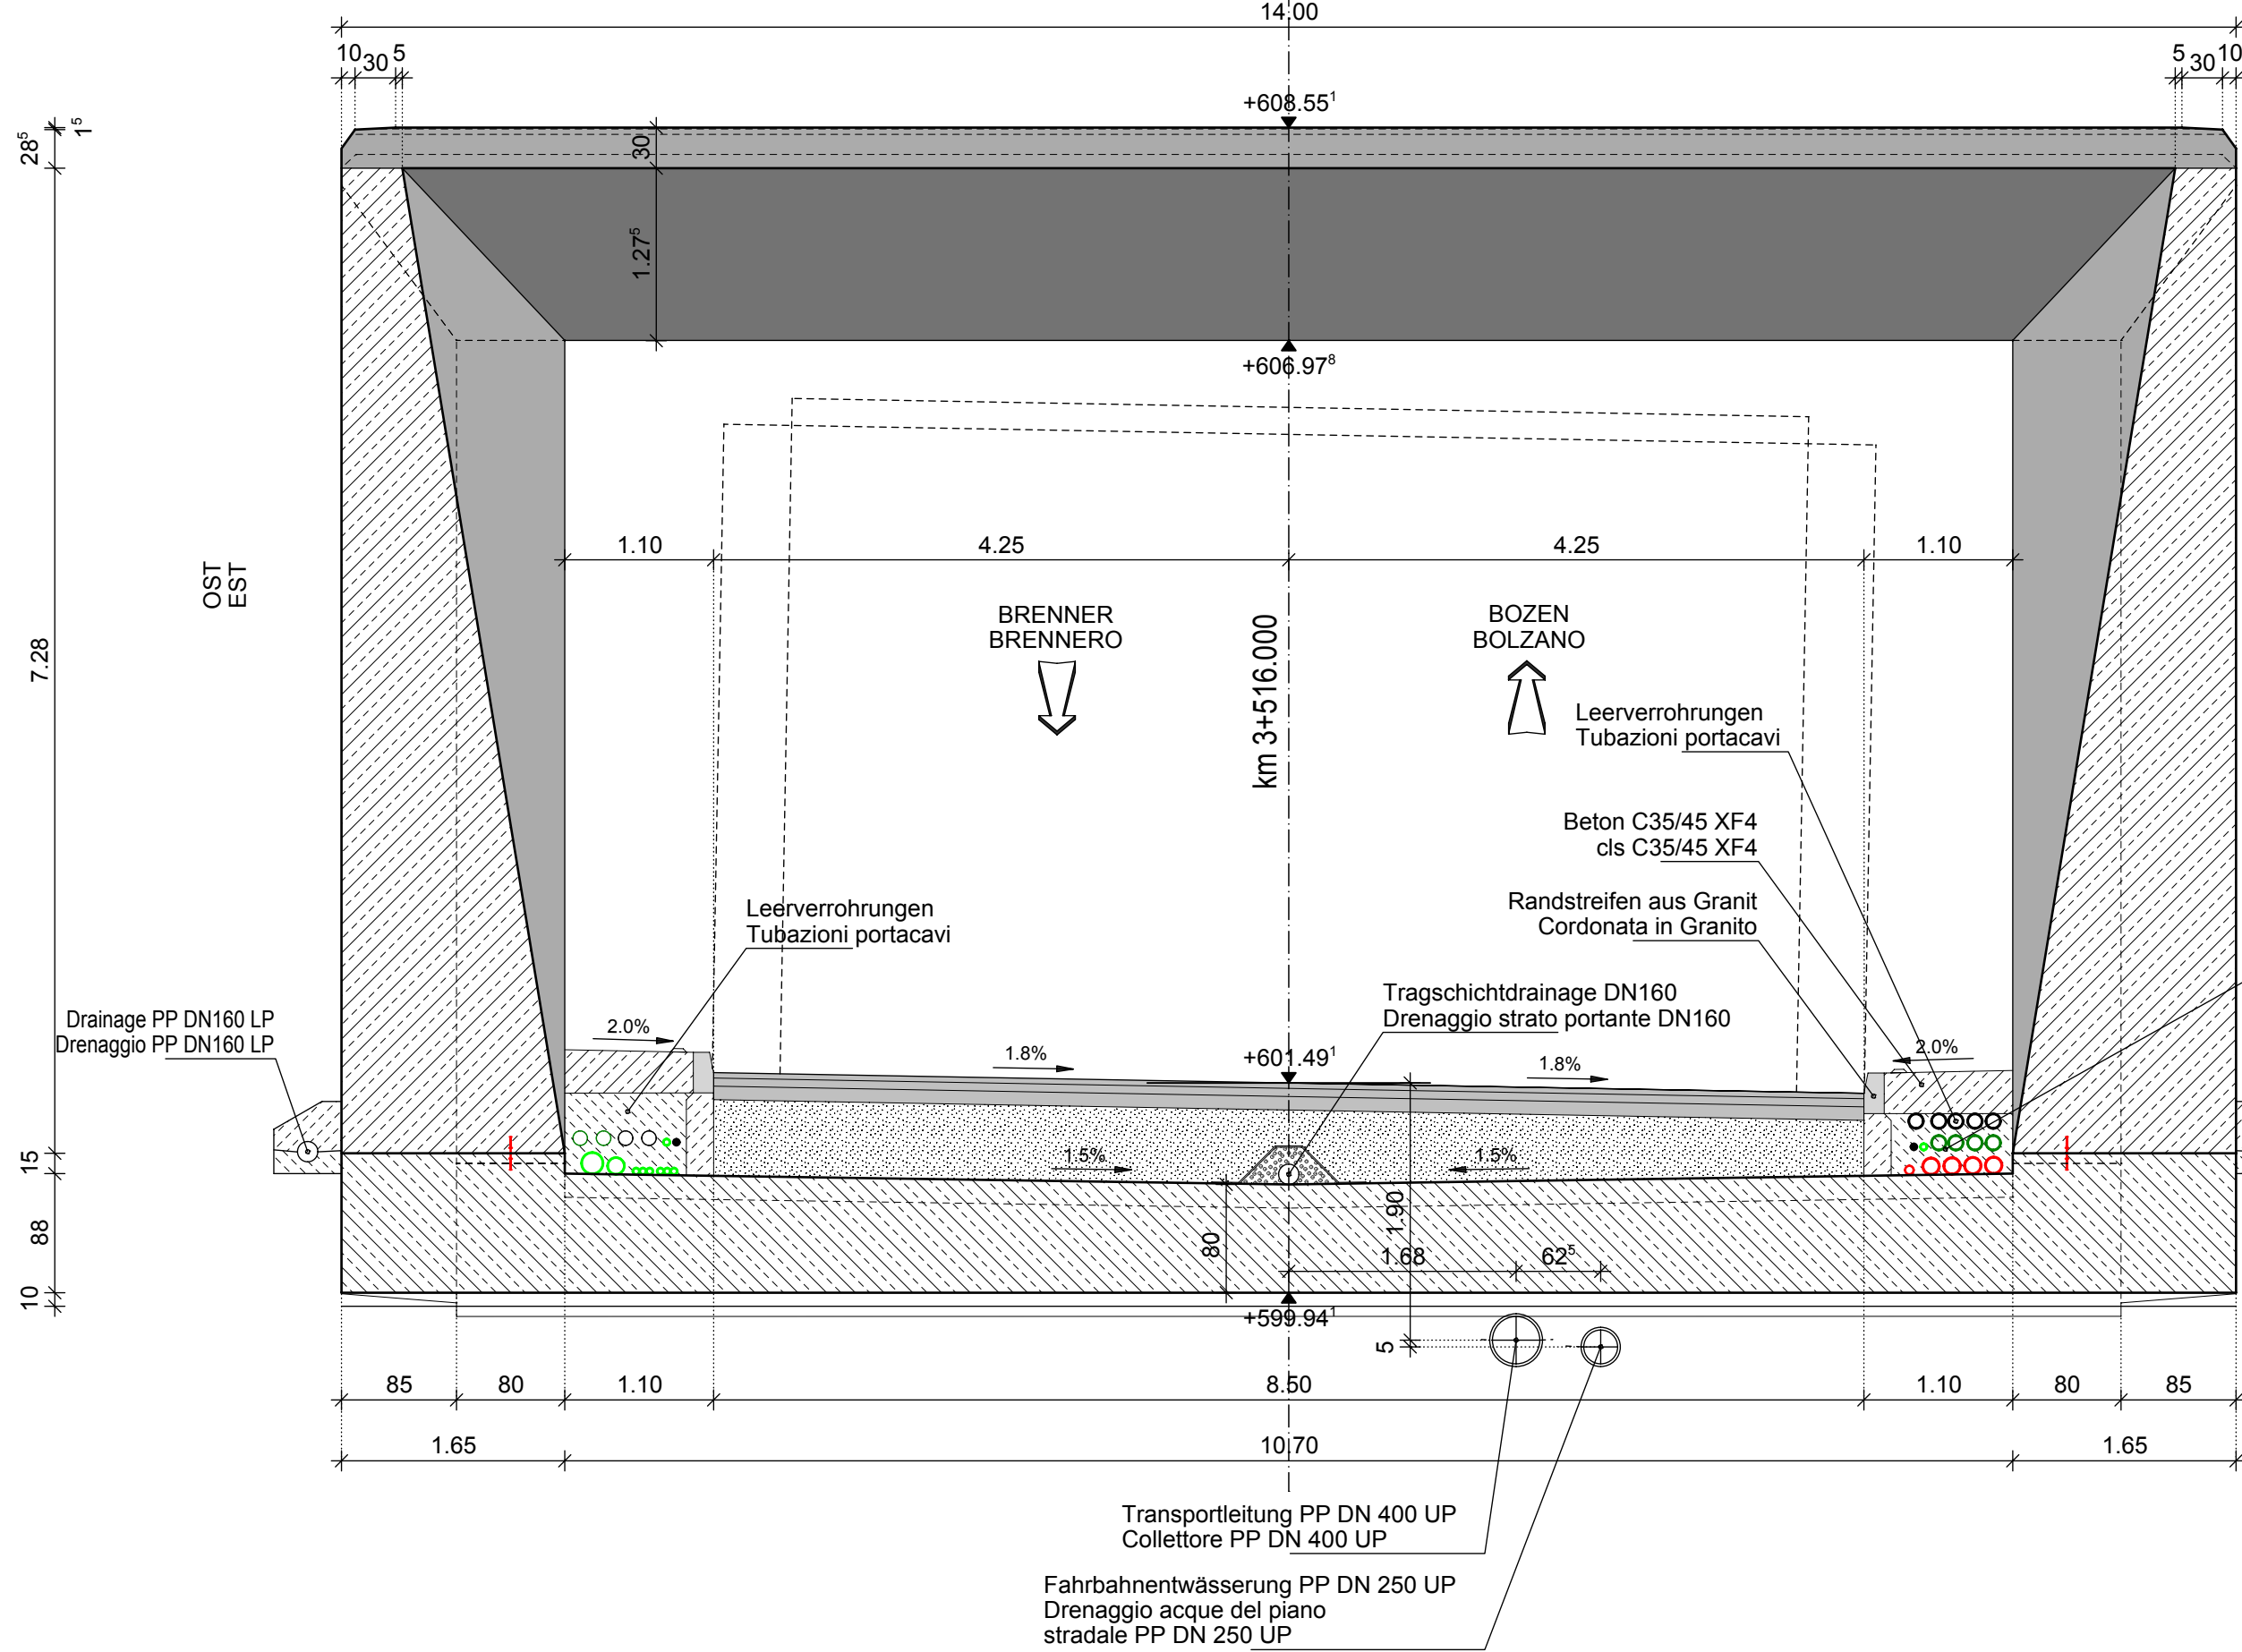


PORTAL NORD QUERSCHNITT km 3+516.020
IMBOCCO NORD SEZIONE TRASVERALE km 3+516.020
M/S 1:50

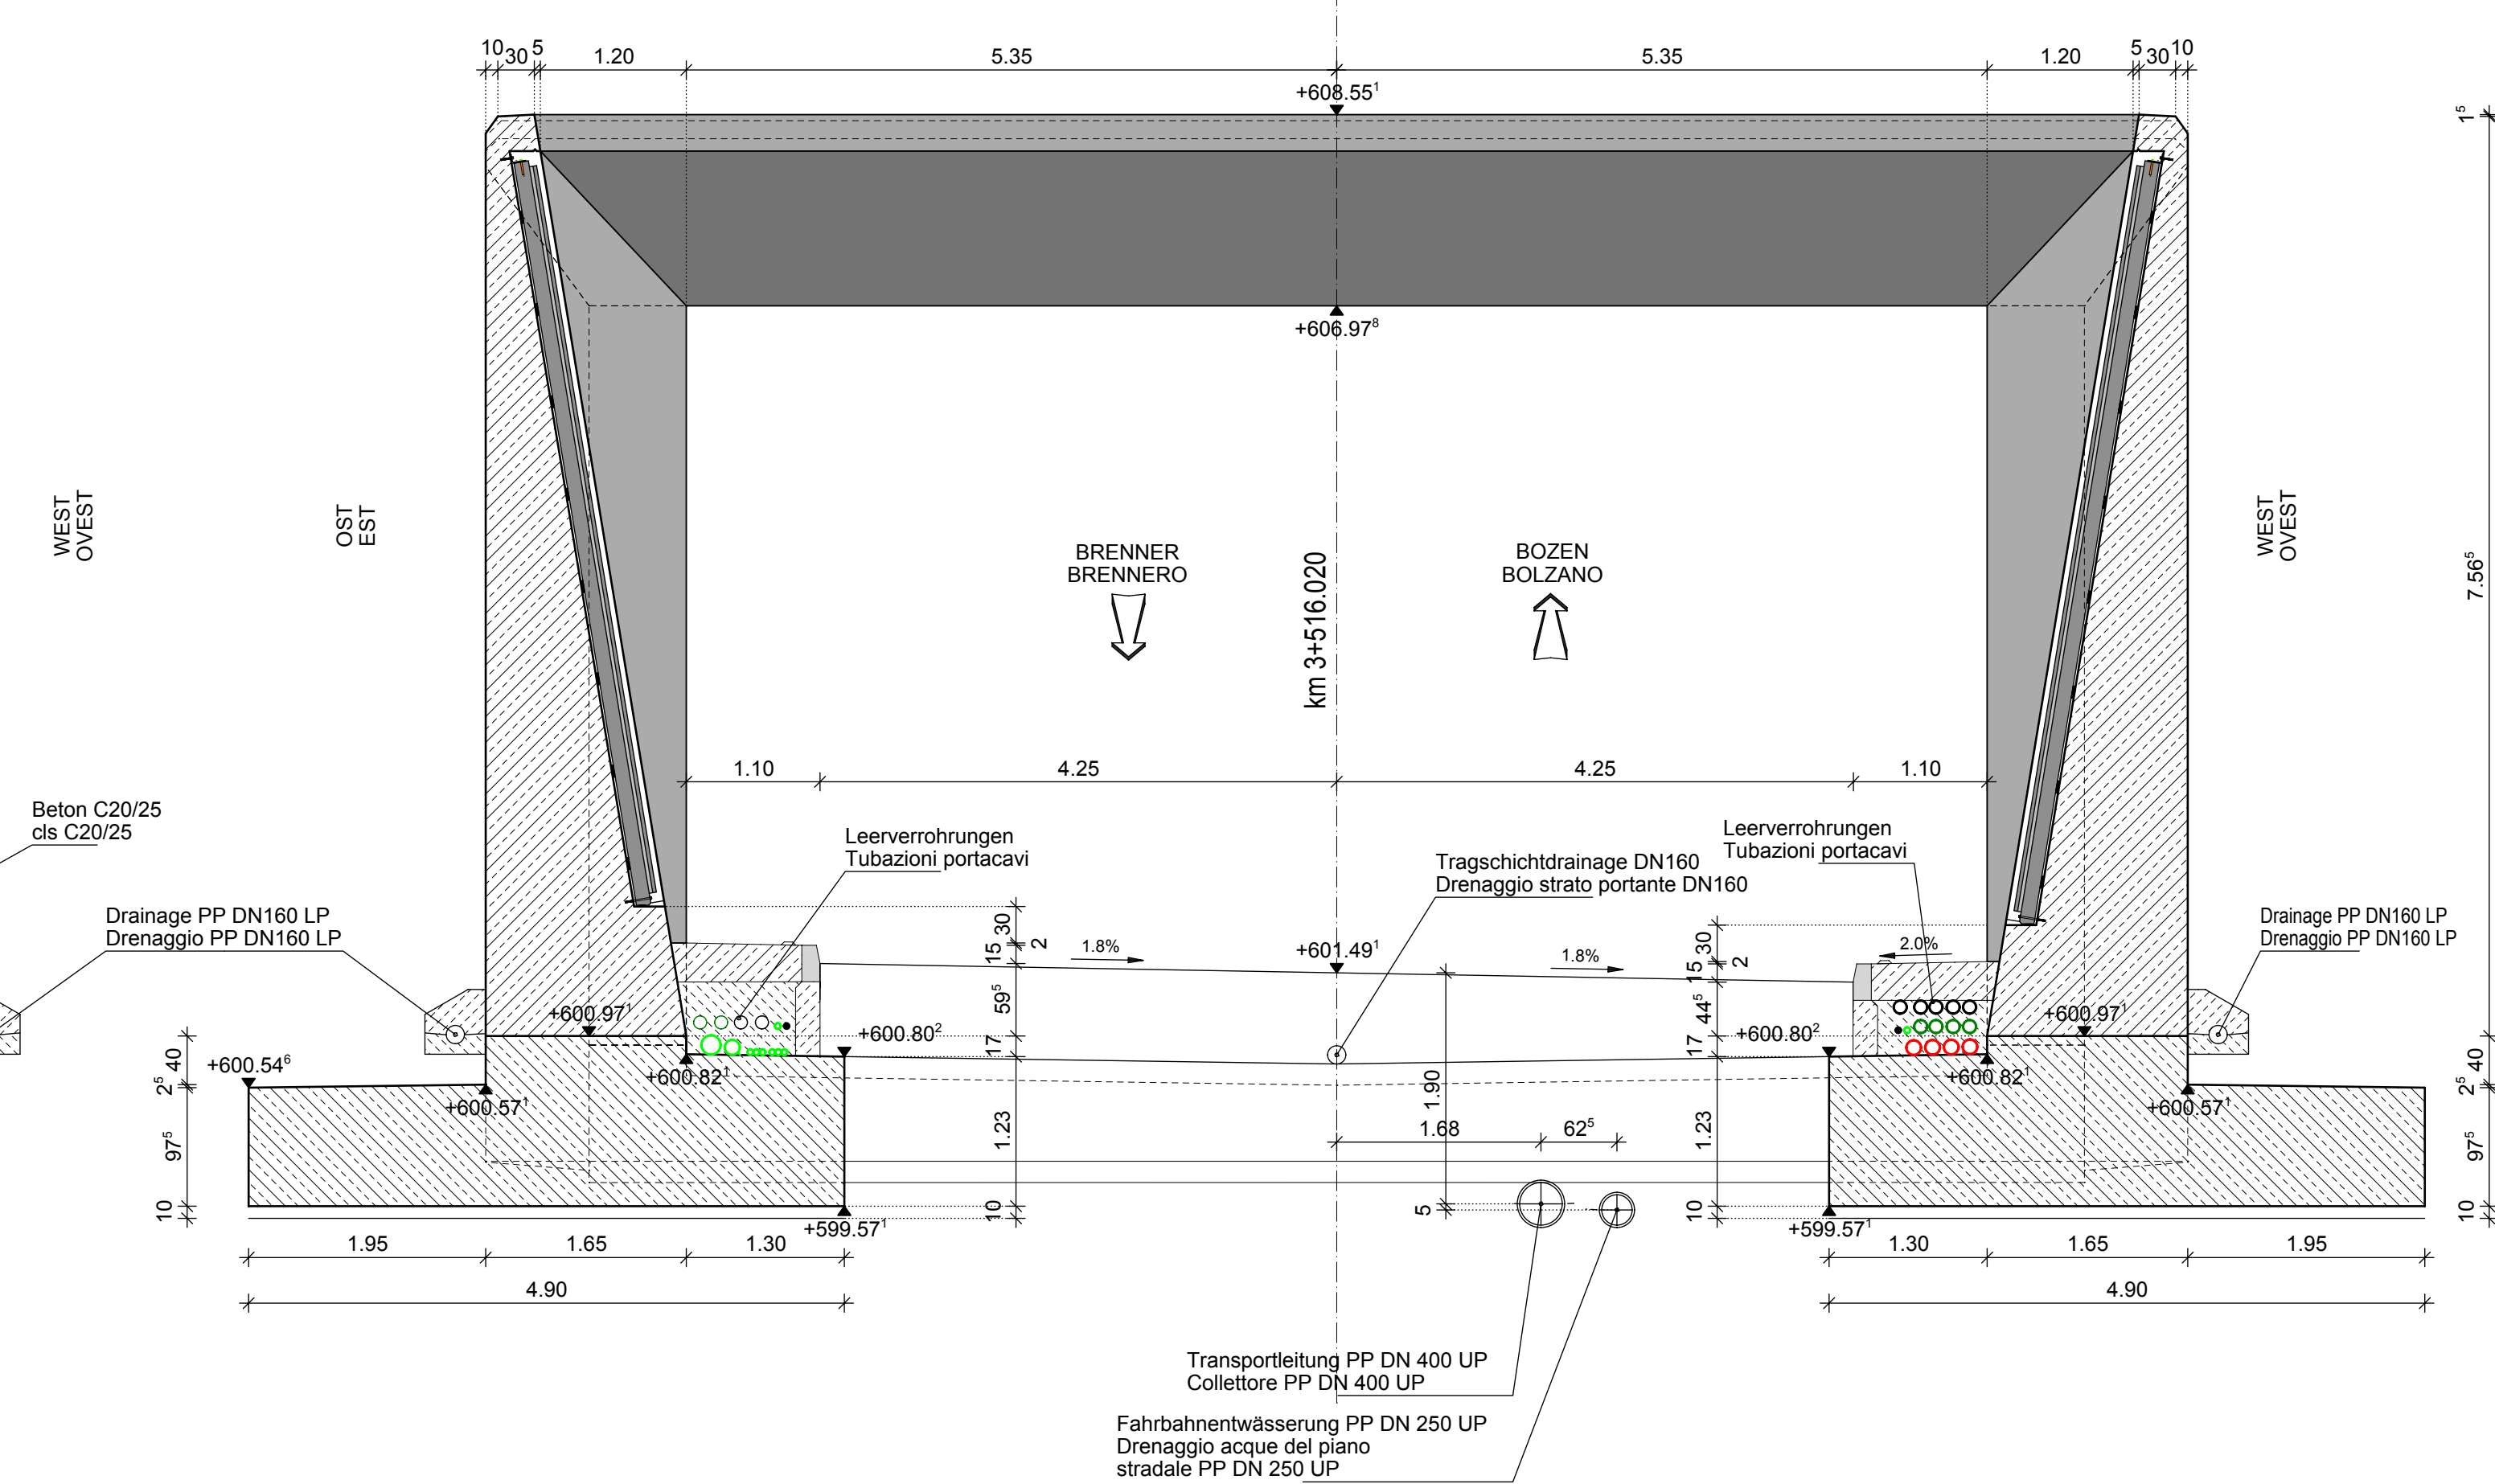

PORTAL NORD QUERSCHNITT km 3+526.600
IMBOCCO NORD SEZIONE TRASVERALE km 3+526.600
M/S 1:50

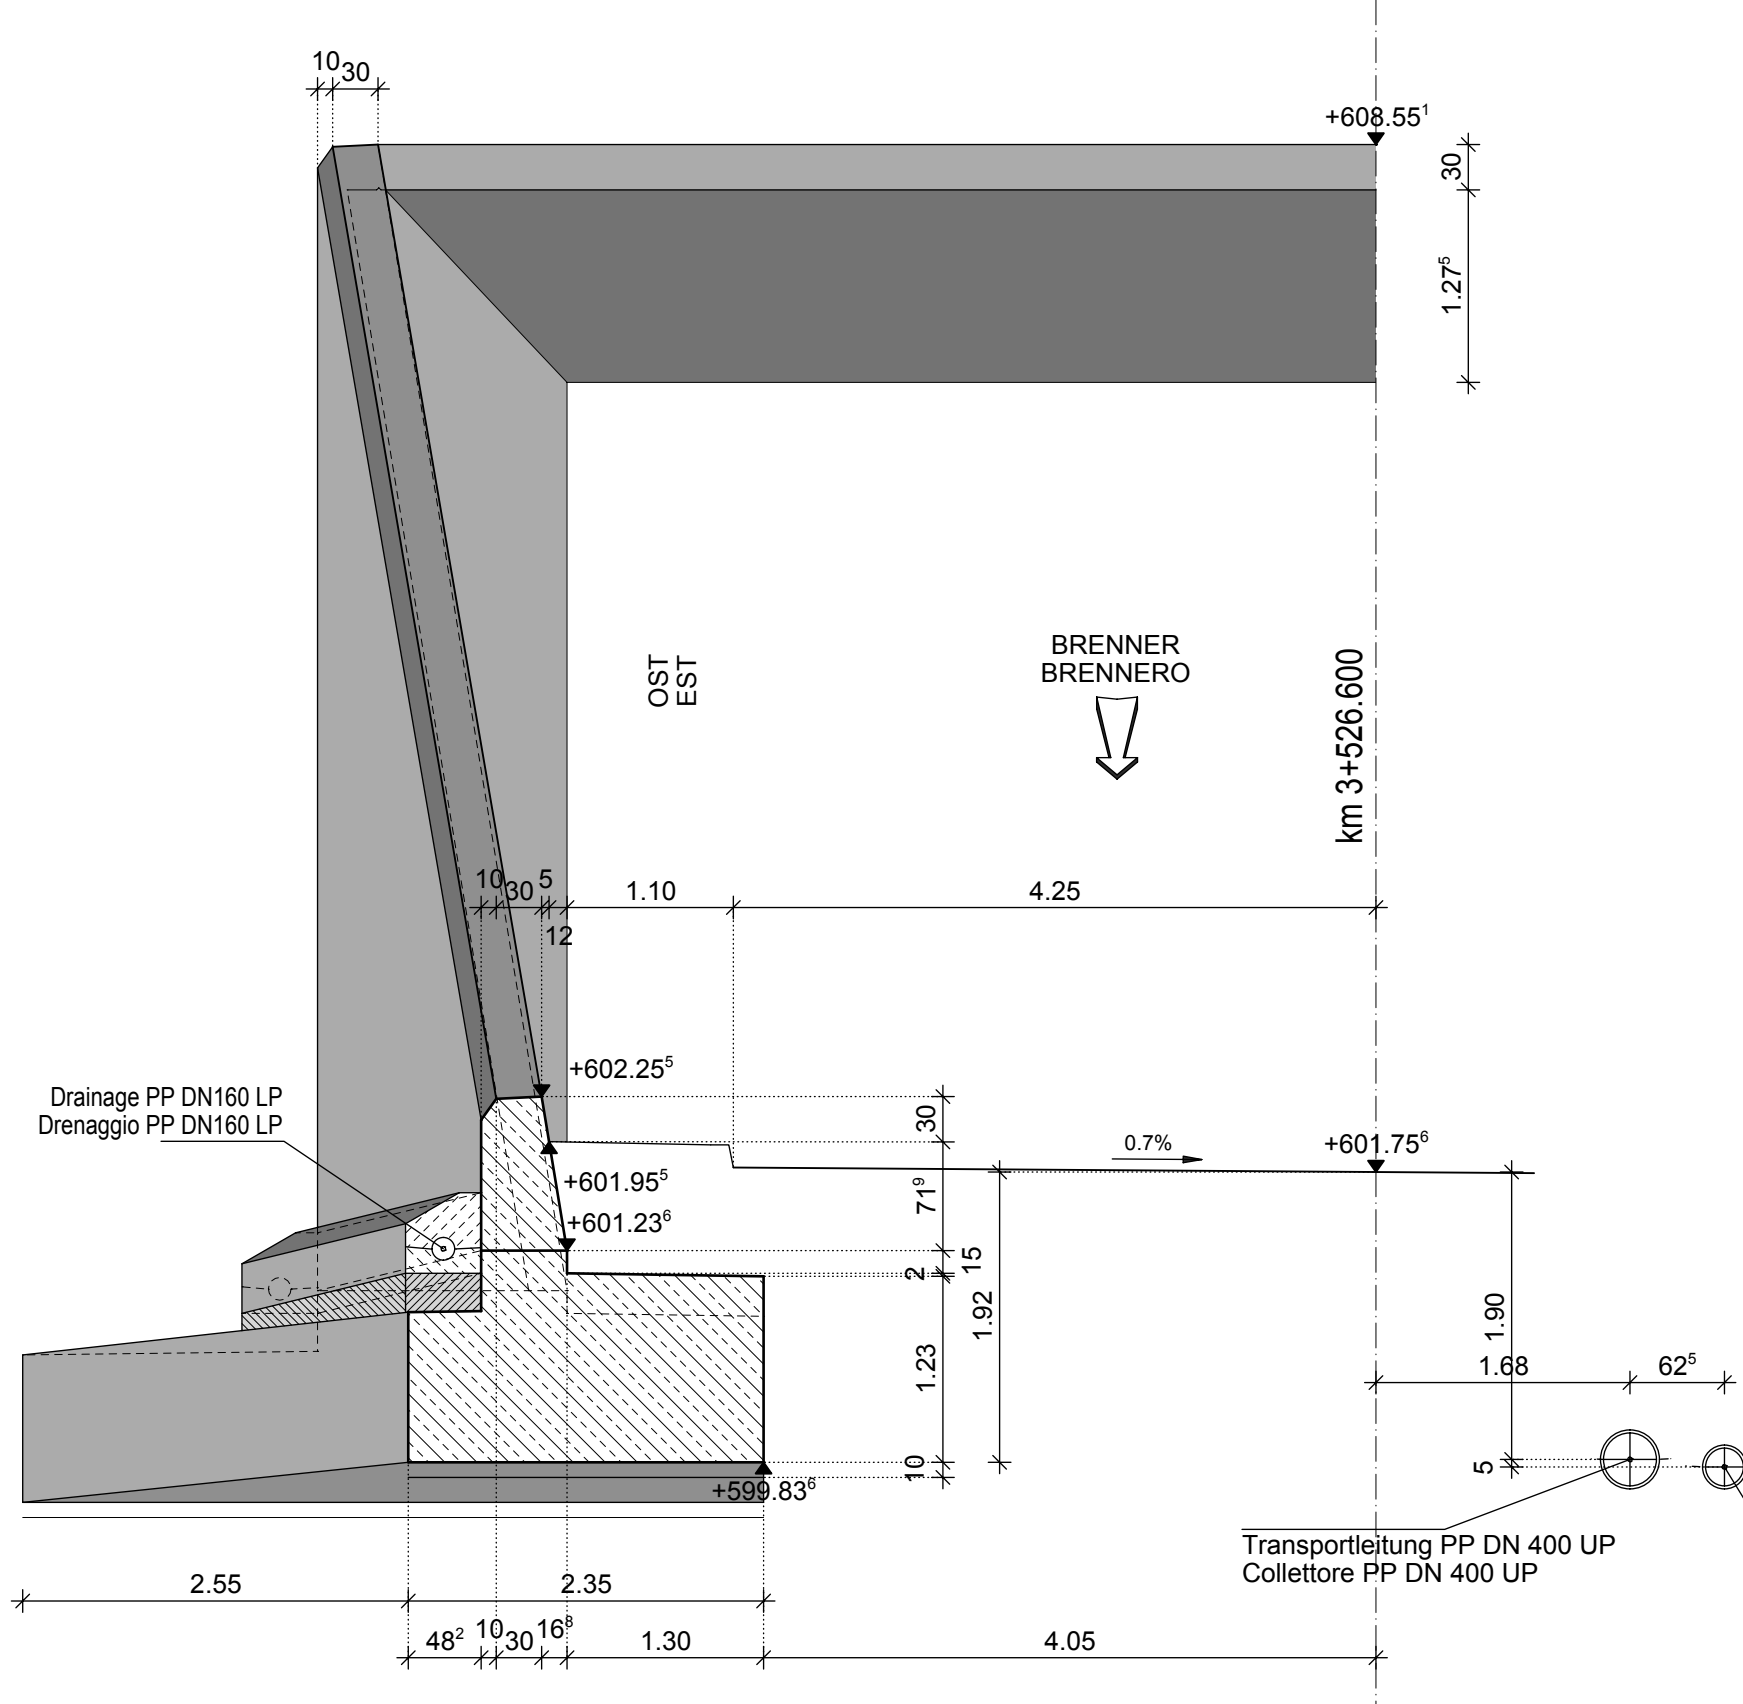

PORTAL NORD QUERSCHNITT km 3+528.000
IMBOCCO NORD SEZIONE TRASVERALE km 3+528.000
M/S 1:50

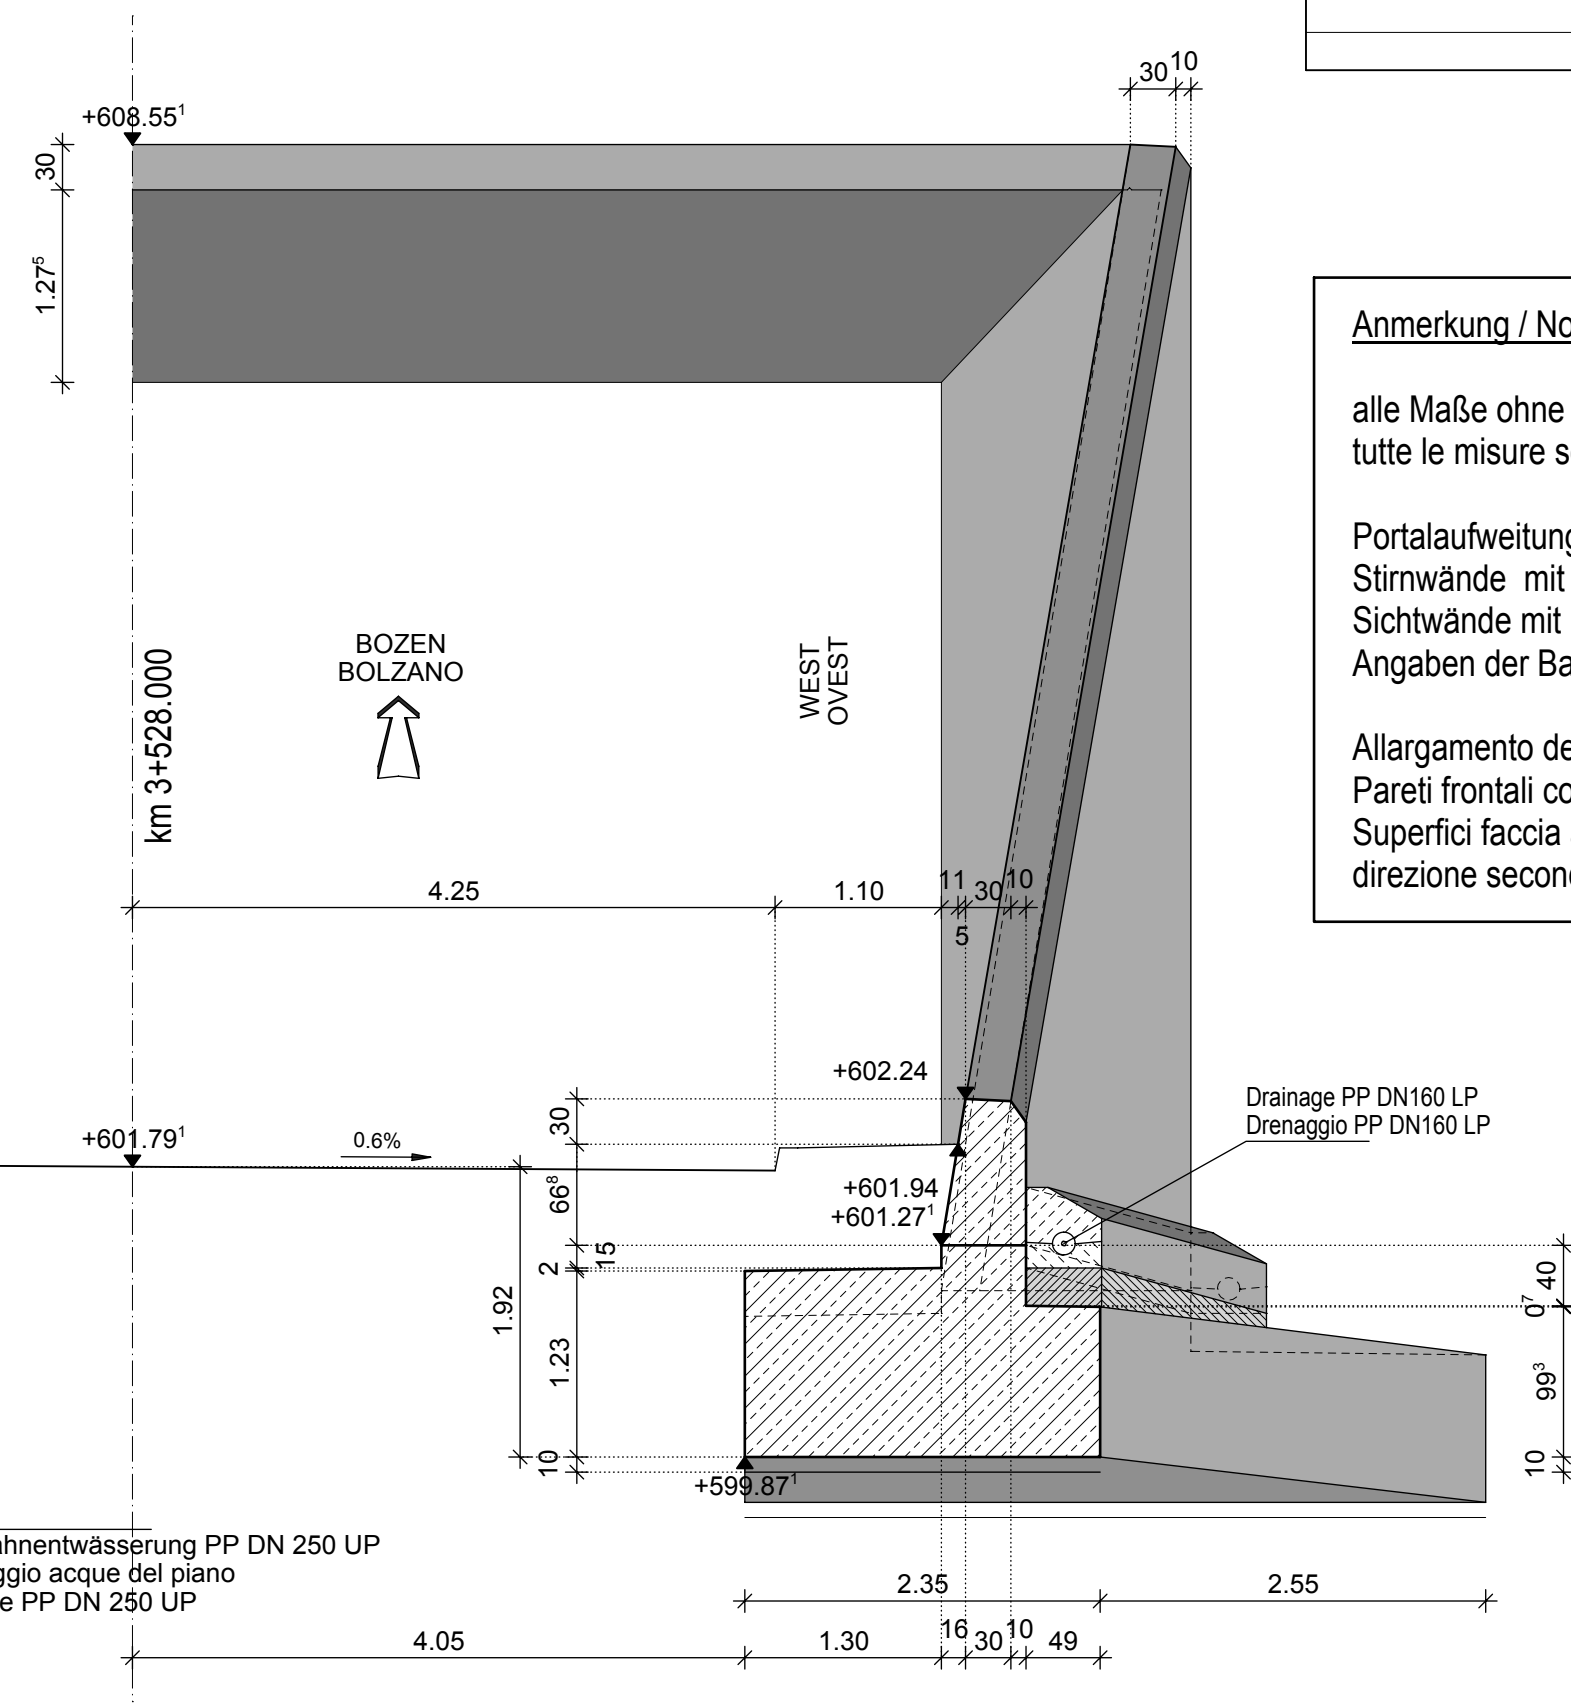

ZUGEHÖRIGE ZEICHNUNG / DISEGNO DI RIFERIMENTO		ZEICHNUNGSNUMMER NUMERO DEL DISEGNO
Tunnel Raststation, Lageplan und Längsschnitt / Galleria Autogrill, planimetria e profilo longitudinale		BV-S-201
Tunnel Raststation, Grundriss, Entwässerungsschema / Galleria Autogrill, pianta, schema di drenaggio		BV-S-202
Tunnel Raststation, Portal Nord, Grundriss, Längsschnitte / Galleria Autogrill, portale nord, pianta, sezioni longitudinali		BV-S-206
Tunnel Raststation, Portal Nord Ansichten, Draufsicht Endzustand / Galleria Autogrill, portale nord viste, vista dall'alto stato finale		BV-S-207

Anmerkung / Nota:

alle Maße ohne Herstellungstoleranz
tutte le misure sono prive di tolleranze costruttive

Portalaufweitung:
Stirnwände mit glattem phenolharzbeschichteten Schalelement
Sichtwände mit ungehobelten Schalbretter 10-12 cm breit. Richtung der Schalbretter laut Angaben der Bauleitung

Allargamento del portale:
Pareti frontali con cassero con pannello liscio fenolico
Superfici faccia a vista con cassero con tavole non piallate di larghezza 10-12 cm e direzione secondo indicazione della DL

AUTONOME PROVINZ BOZEN - SÜDTIROL
PROVINCIA AUTONOMA DI BOLZANO

GEMEINDE VAHRN
COMUNE DI VARNA

Projekt/progetto:

UMFAHRUNG VAHRN
BAUARBEITEN OHNE ANSCHLUSS BRIXEN NORD
CIRCONVALLAZIONE VARNA
OPERE CIVILI SENZA COLLEGAMENTO BRESSANONE NORD

AUSFÜHRUNGSPROJEKT - PROGETTO ESECUTIVO

0	22.01.2016	1. Ausgabe / 1ª edizione	W. Bankl	R. Feldbacher	M. Roner
Rev.	Datum/data	Ausgabe, Änderungen / edizione, aggiornamento	erstellt/elaborato	geprüft/esaminato	freigegeben/approv.

Auftraggeber:
AUTONOME PROVINZ BOZEN
Ressort für Bauen
Amt für Straßenbau Nord/Ost

PROVINCIA AUTONOMA DI BOLZANO
Dipartimento ai lavori pubblici
Ufficio tecnico strade nord/est

Dokumenttitel:
TUNNEL RASTSTATION
PORTAL NORD
QUERSCHNITTE

titolo del documento:
GALLERIA AUTOGRILL
IMBOCCO NORD
SEZIONI TRASVERSALI

PLANUNGSGRUPPE
c/o EUT Engineering GmbH
Dantestraße 134, 39042 Brixen

ILF - EUT
Tel. +39 0472 272400
Email: info@eut.bz.it

GRUPPO DI PROGETTAZIONE
c/o EUT Engineering srl
Via Dante 134, 39042 Bressanone

Maßstab/scala:
1:100

Plan Nr./tav. n.:
BV-S-208

Einlage Nr./allegato n.:
3-8

ORDINE DEGLI INGEGNERI
DELLA PROV. DI BOLZANO
Dr. Ing. GEORG FACHWALDER
Nr. 924
INGEGNERIA MILITARE
DER PROVINZ BOZEN

1386 SS 12 UMFAHRUNG VAHRN_2015
10.06.2016 Plan 8 Teilbilder 79/80/90/00
© ILF 2015