




SCHNITT B-B
SEZIONE B-B
M/S 1:50

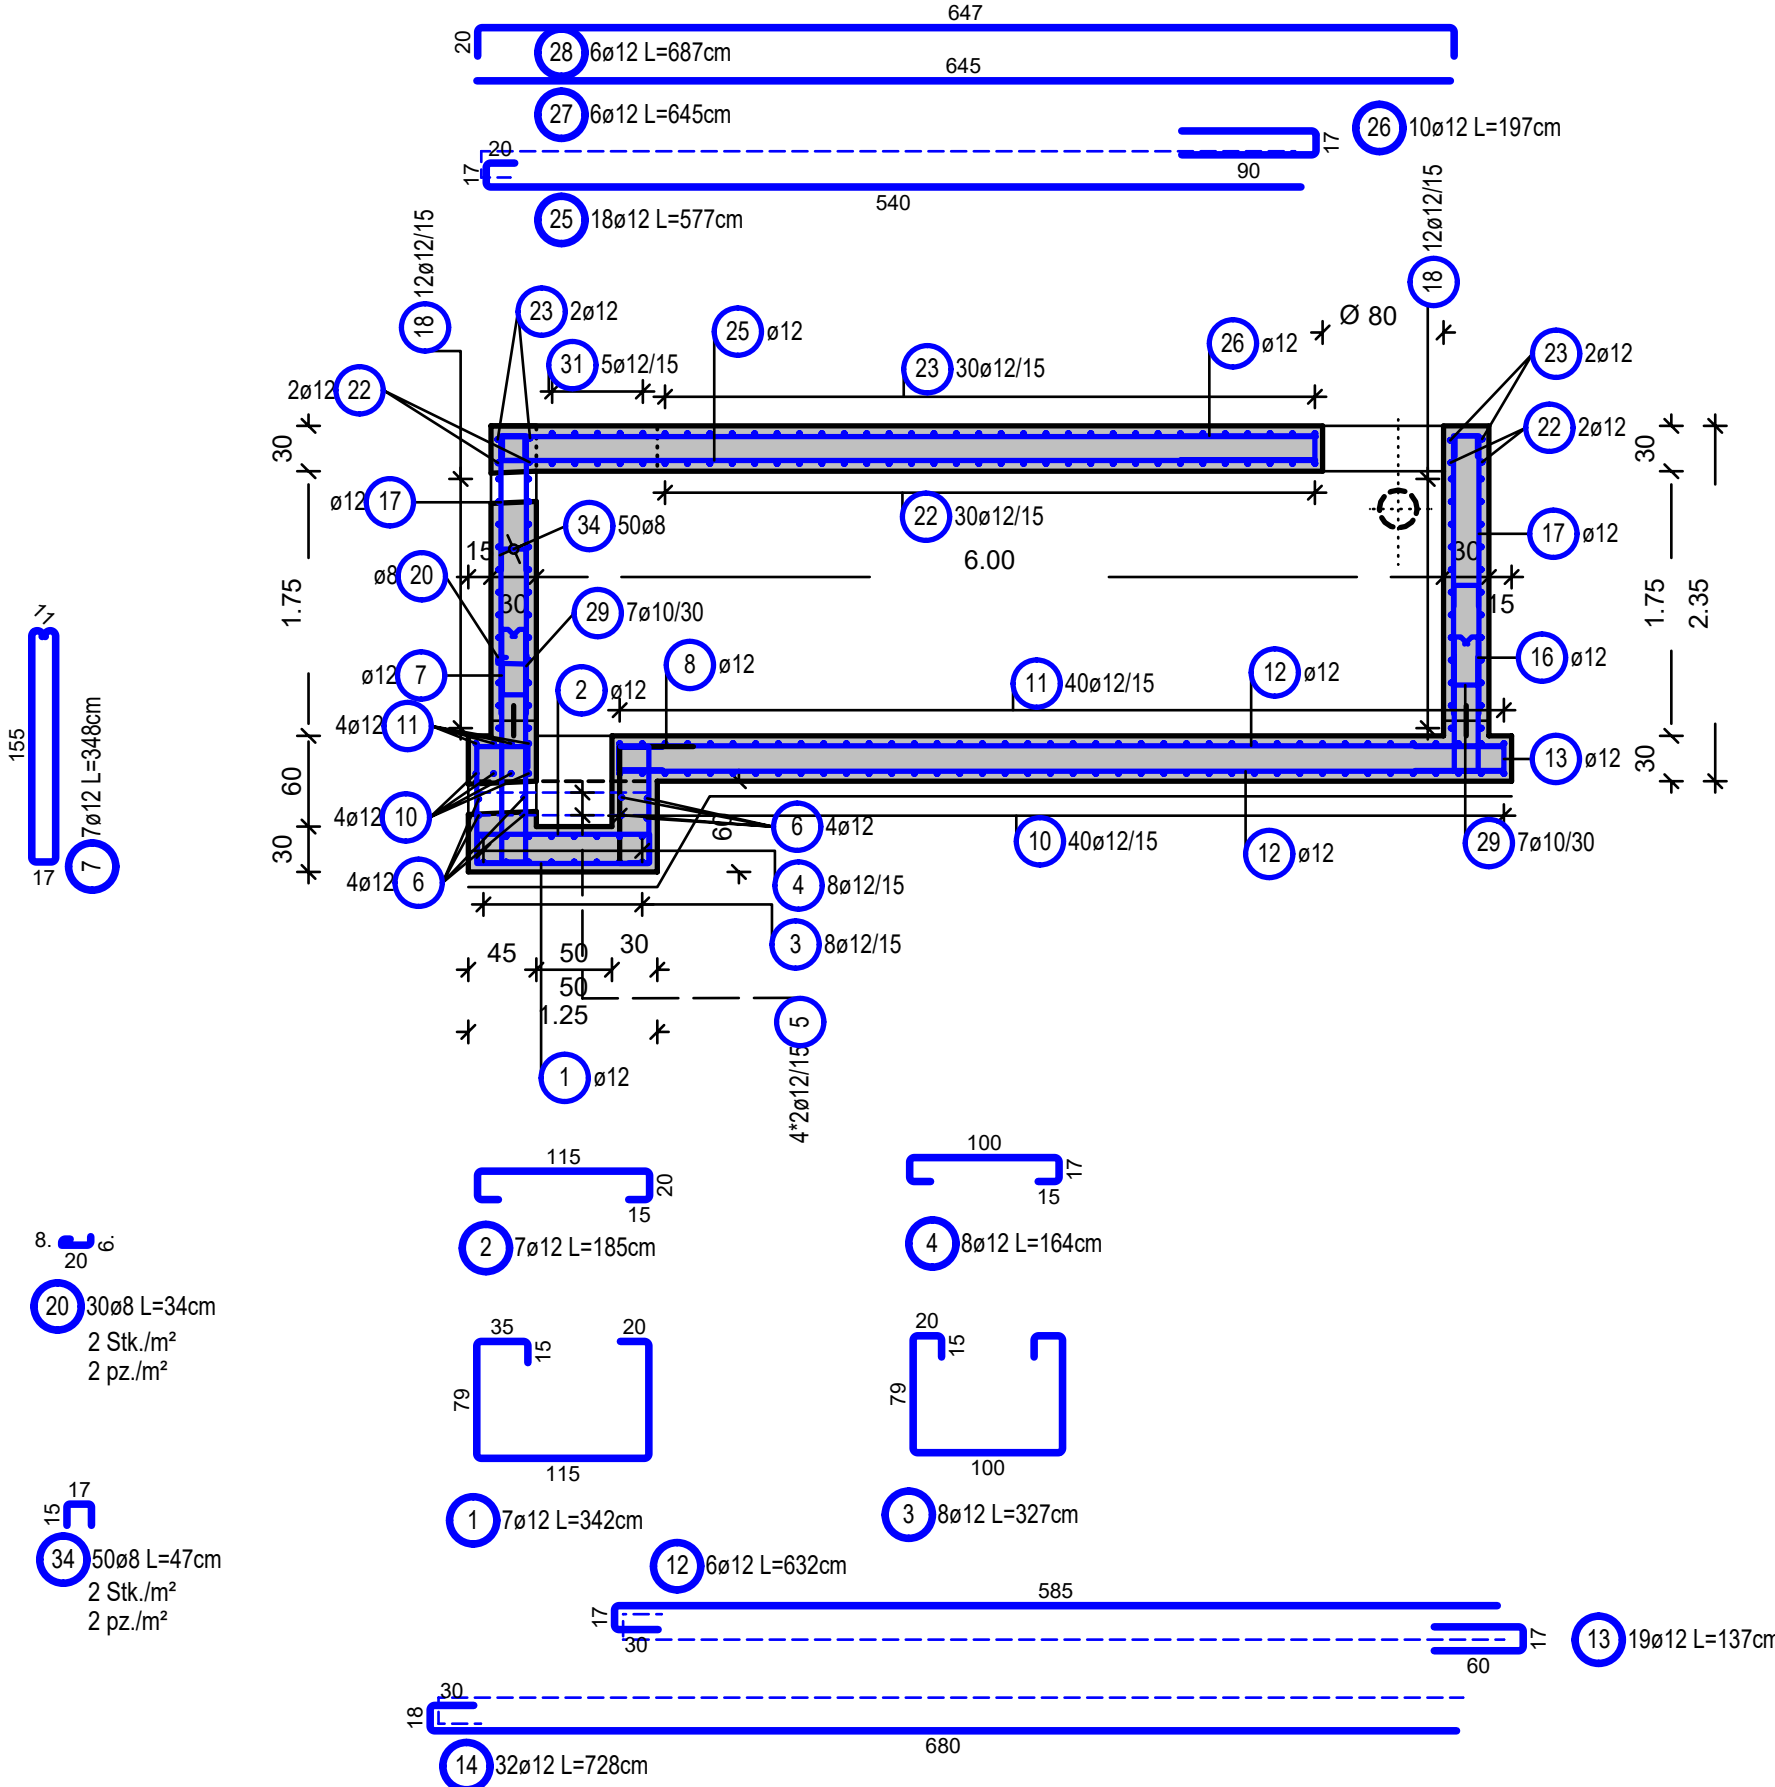


SCHNITT C-C
SEZIONE C-C
M/S 1:50

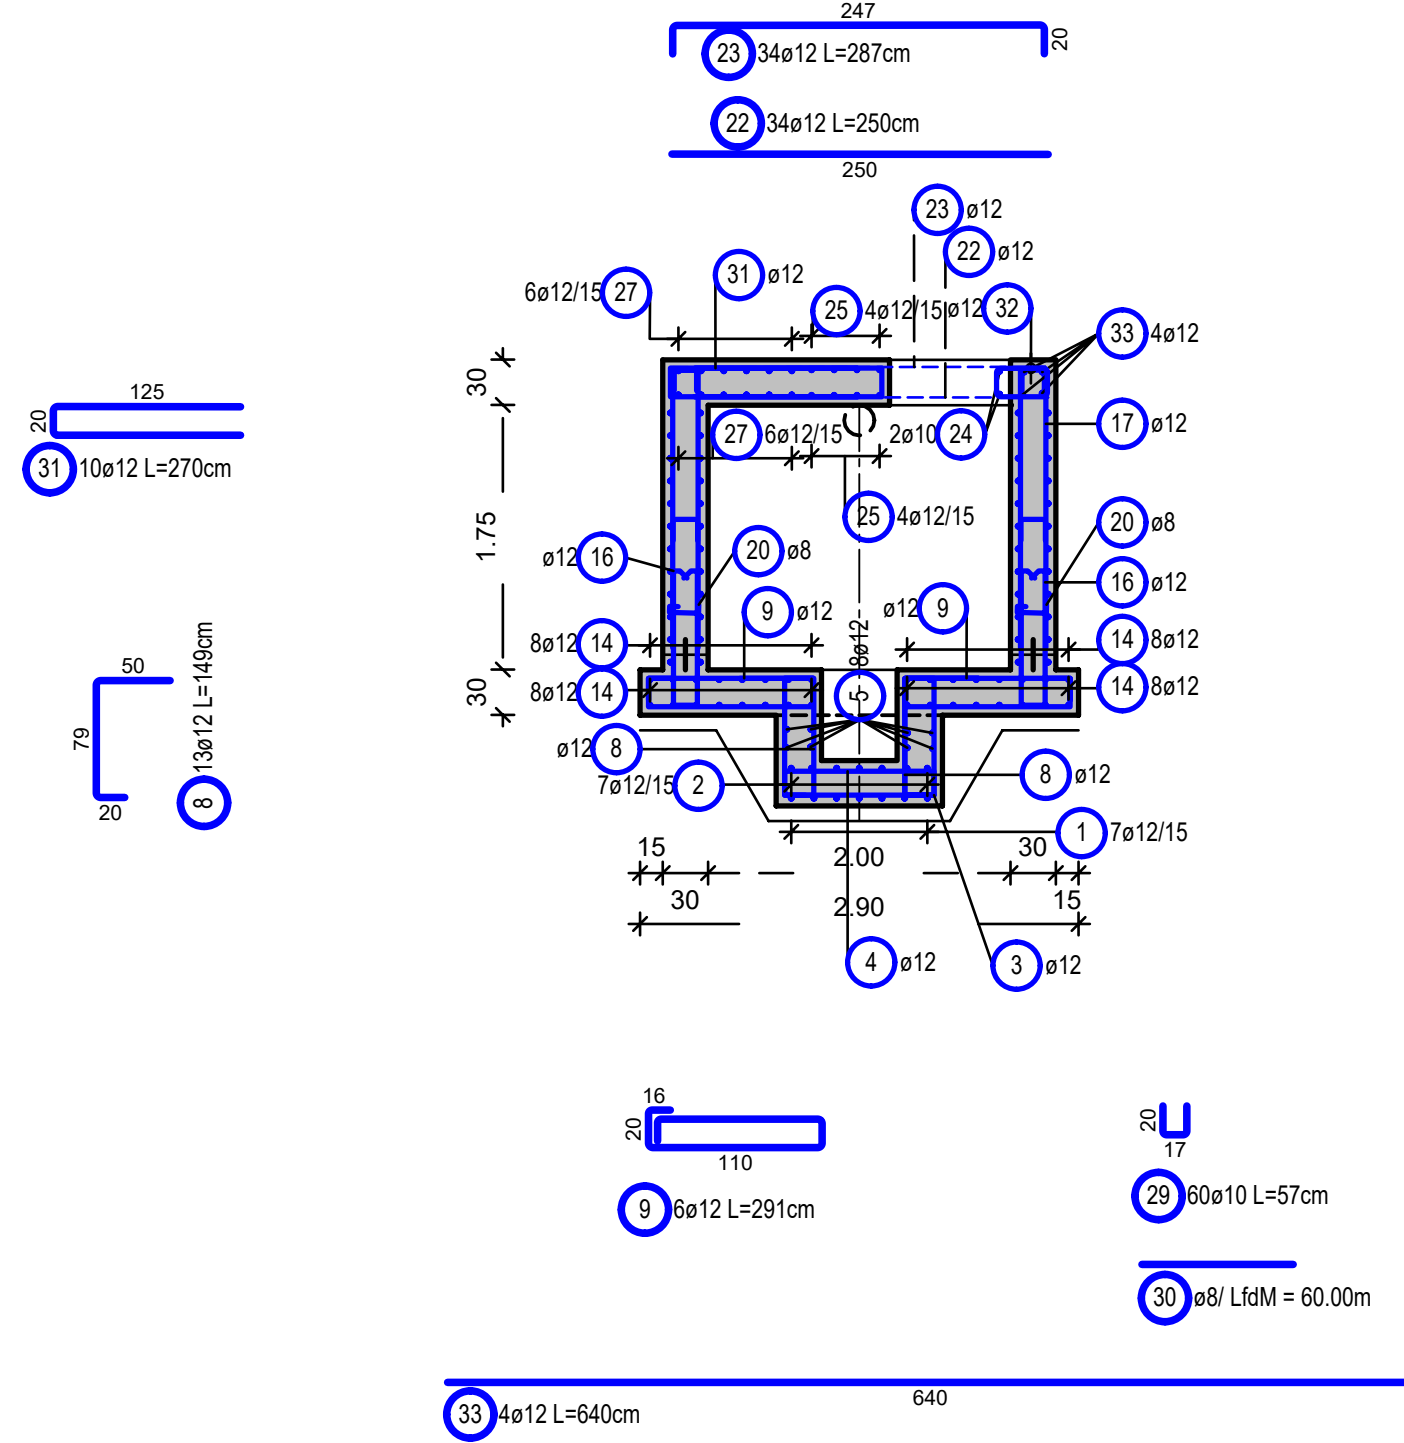


SCHNITT A-A
SEZIONE A-A
M/S 1:50

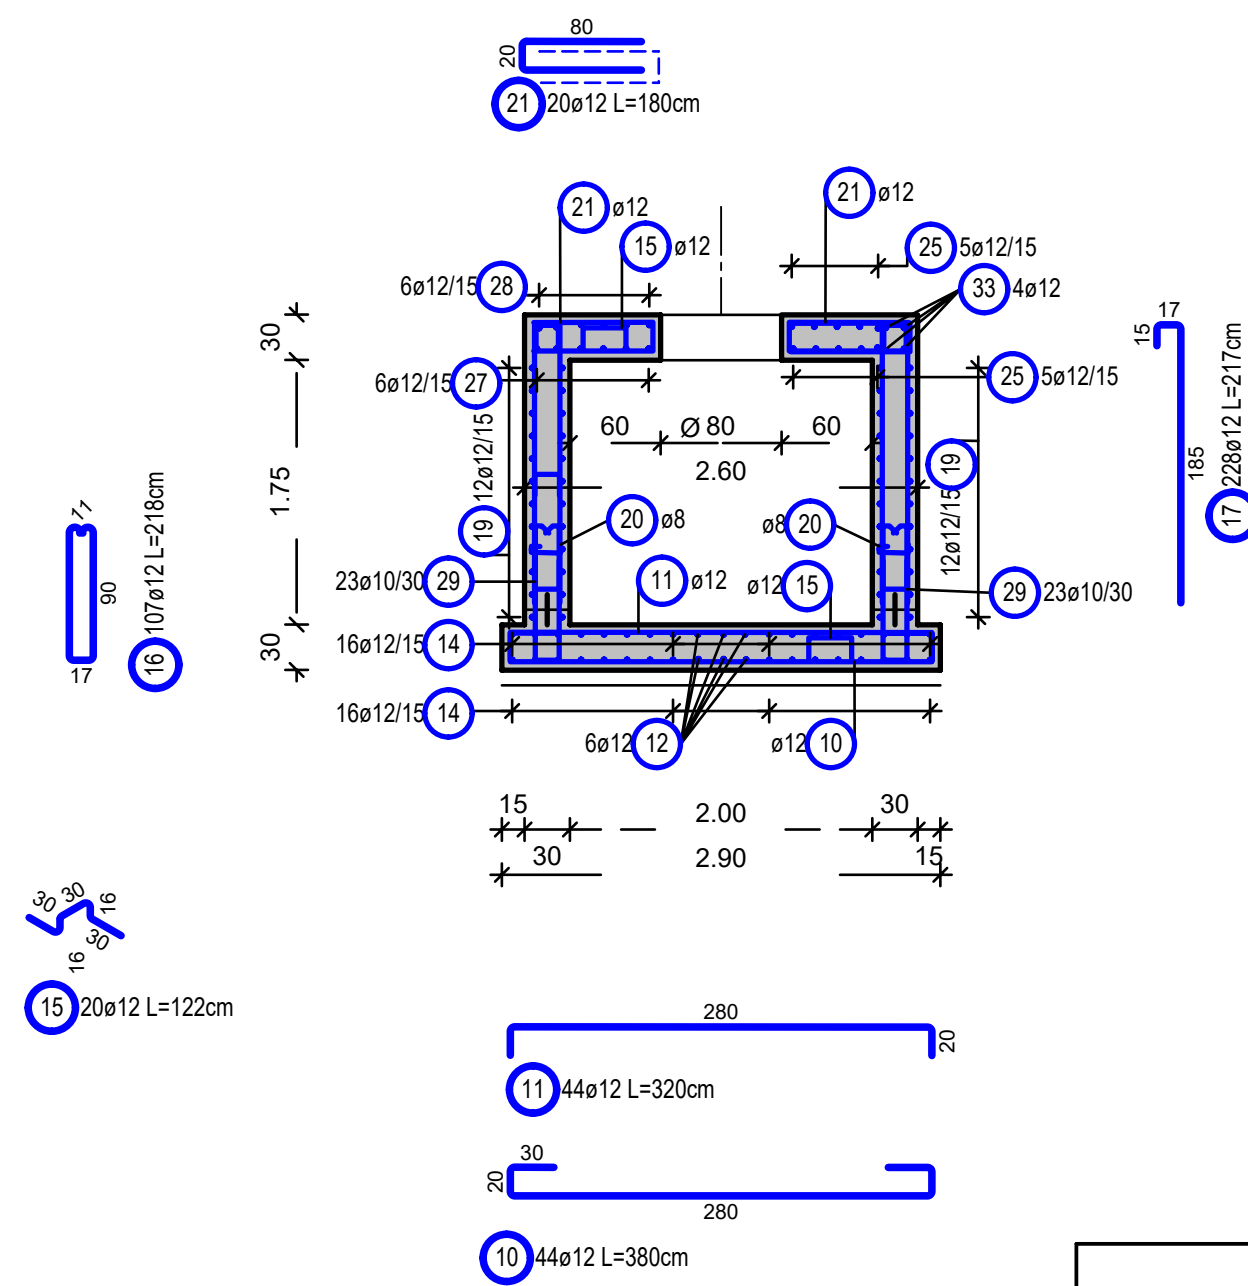


GRUNDRISS BODENPLATTE
PIANTA PLATEA DI FONDAZIONE
M/S 1:50

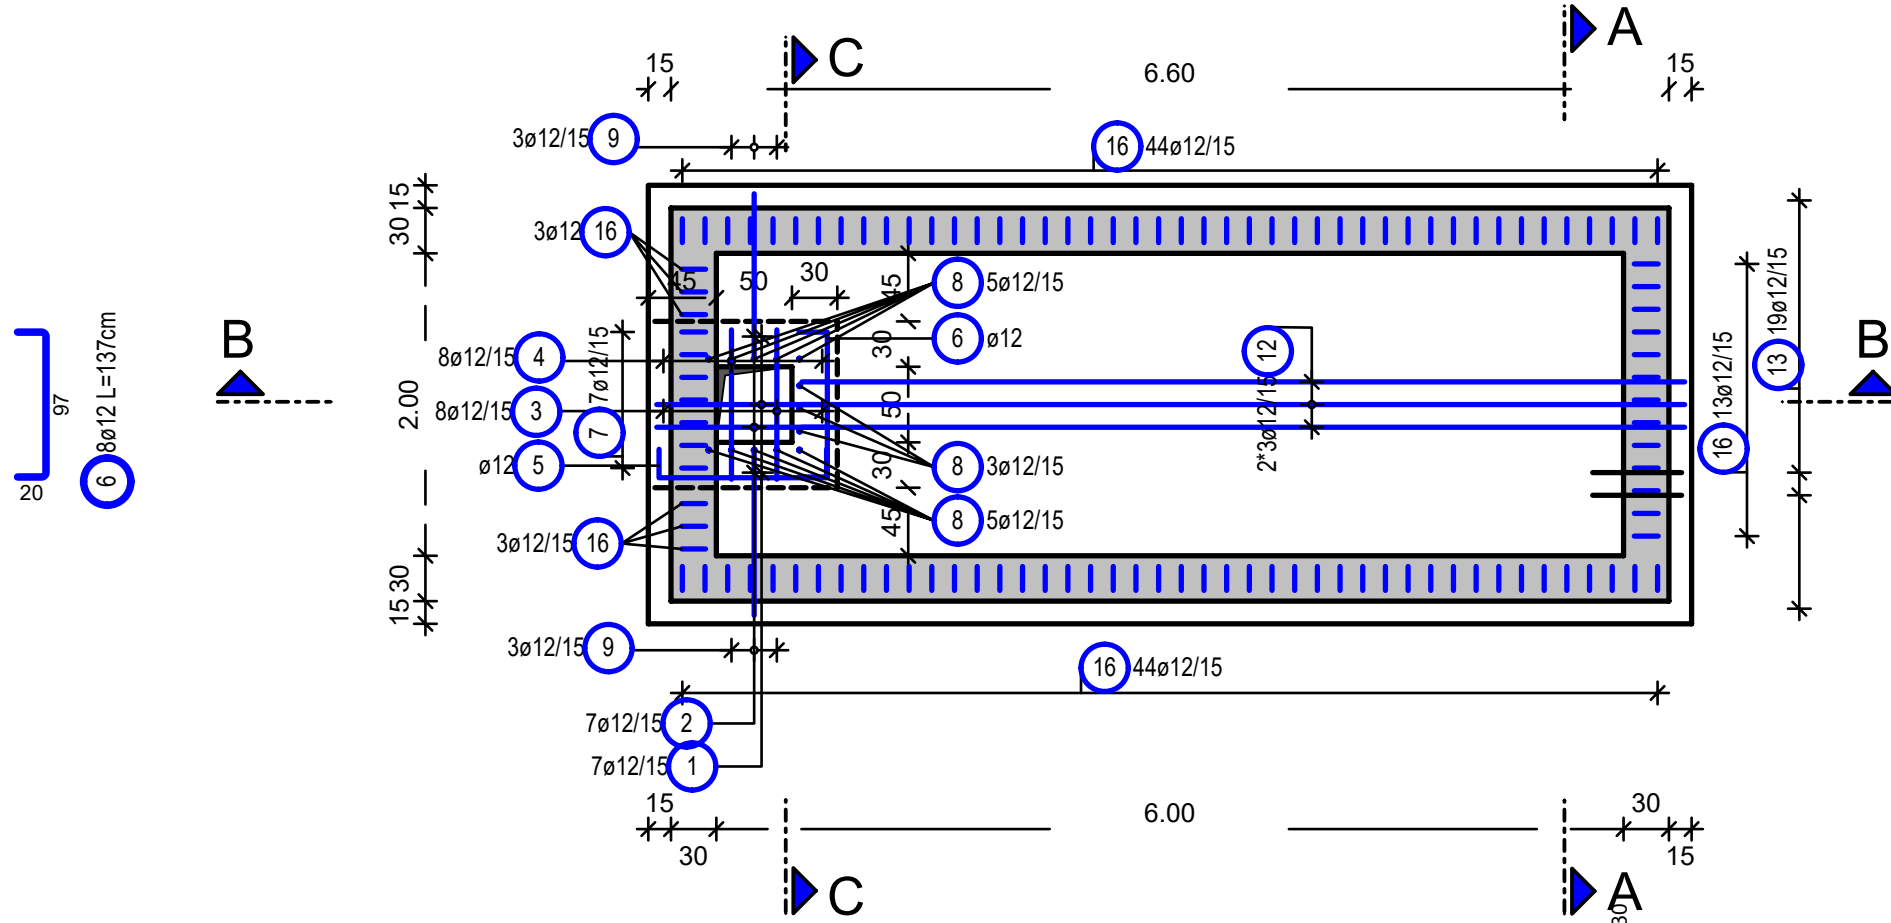

GRUNDRISS WÄNDE
PIANTA MURI
M/S 1:50

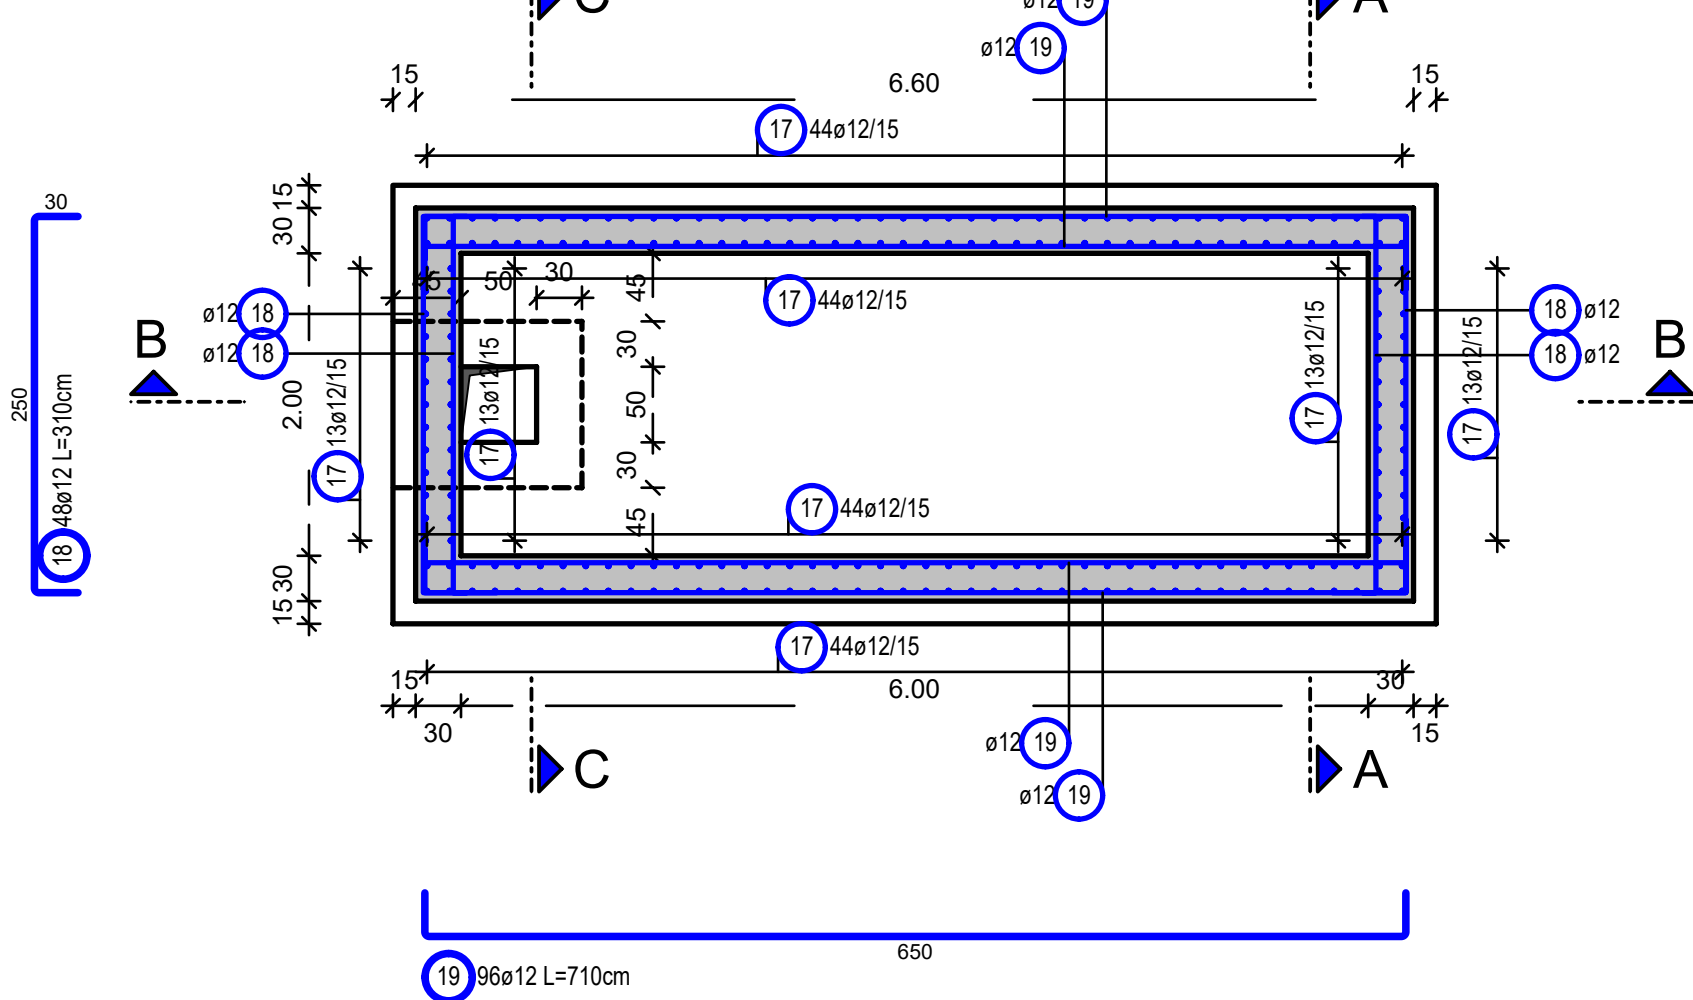

GRUNDRISS DECKE
PIANTA SOLETTA
M/S 1:50

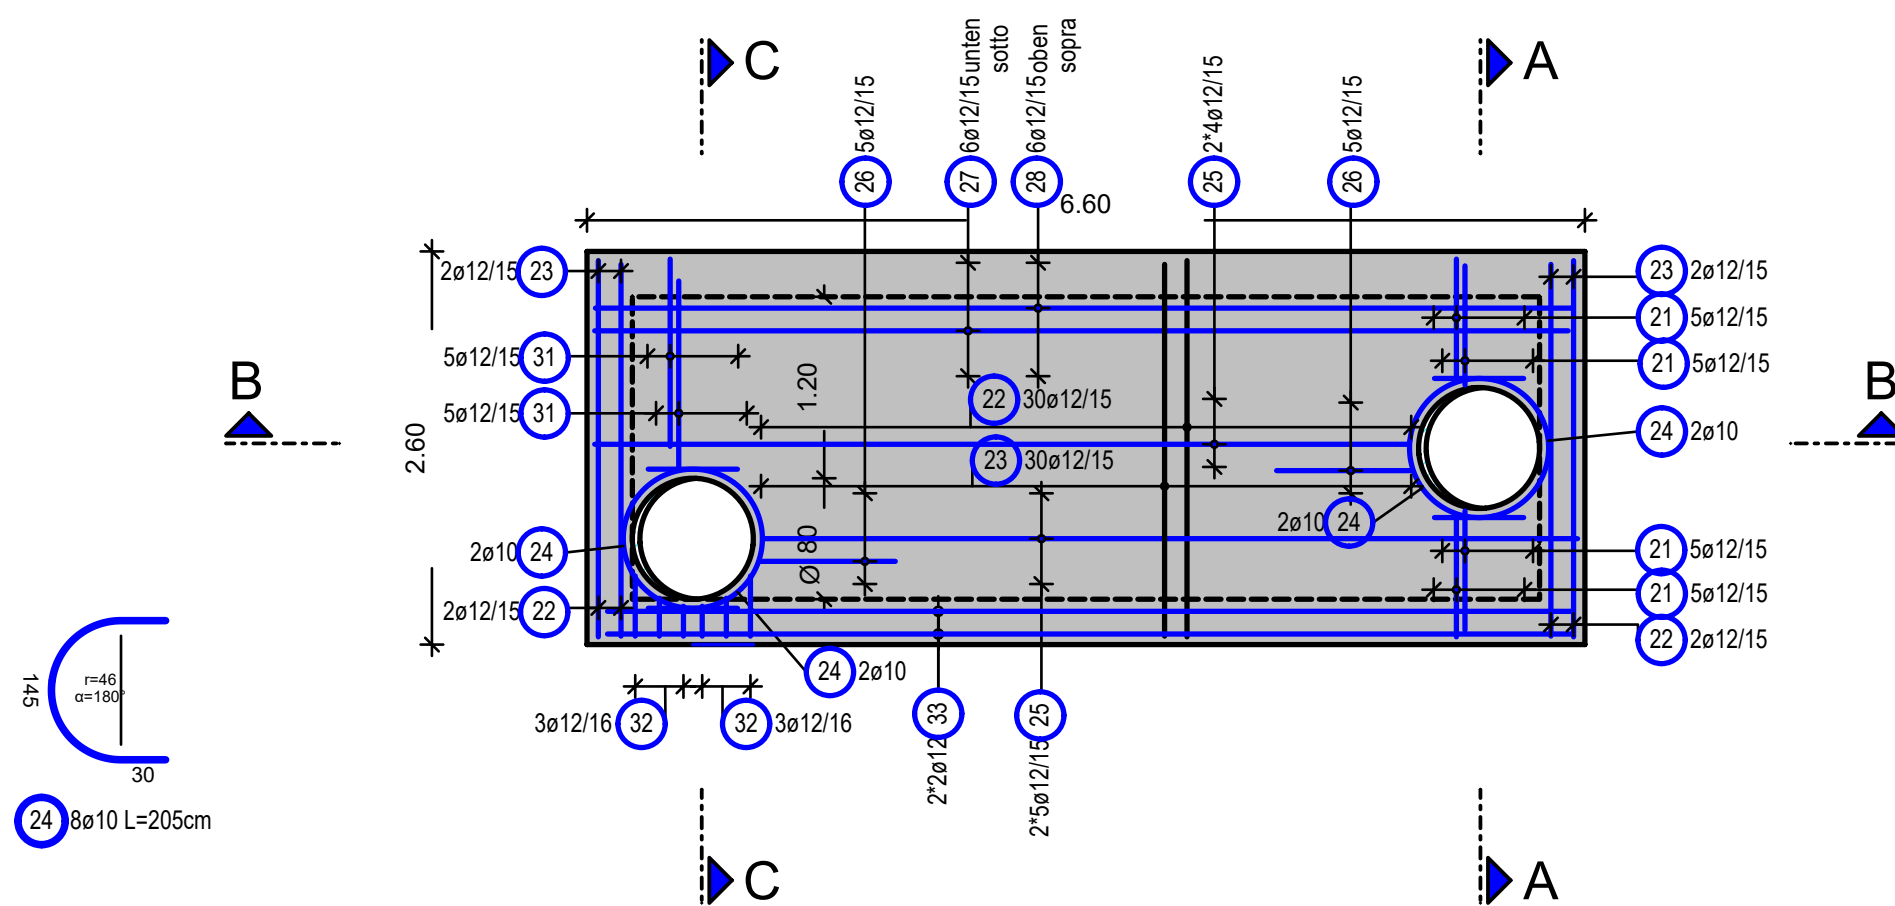

Stabliste / tabella dei ferri

Pos.	Stk.	ø	Einzel Länge lungh. singola [m]	Gesamt Länge lunghezza totale [m]	Masse peso [kg]
pos.	n.	[mm]	[m]	[m]	[kg]
1	7	12	3.42	23.94	21.26
2	7	12	1.85	12.95	11.50
3	8	12	3.27	26.16	23.23
4	8	12	1.64	13.12	11.65
5	8	12	1.52	12.16	10.80
6	8	12	1.37	10.96	9.73
7	7	12	3.48	24.36	21.63
8	13	12	1.49	19.37	17.20
9	6	12	2.91	17.46	15.50
10	44	12	3.80	167.20	148.47
11	44	12	3.20	140.80	125.03
12	6	12	6.32	37.92	33.67
13	19	12	1.37	26.03	23.11
14	32	12	7.28	232.96	206.87
15	20	12	1.22	24.40	21.67
16	107	12	2.18	233.26	207.13
17	228	12	2.17	494.76	439.35
18	48	12	3.10	148.80	132.13
19	96	12	7.10	681.60	605.26
20	30	8	0.34	10.20	4.03
21	20	12	1.80	36.00	31.97
22	34	12	2.50	85.00	75.48
23	34	12	2.87	97.58	86.65
24	8	10	2.05	16.40	10.12
25	18	12	5.77	103.86	92.23
26	10	12	1.97	19.70	17.49
27	6	12	6.45	38.70	34.37
28	6	12	6.87	41.22	36.60
29	60	10	0.57	34.20	21.10
30	1	8	Lfdm	60.00	23.70
31	10	12	2.70	27.00	23.98
32	6	12	-X-	7.84	6.96
33	4	12	6.40	25.60	22.73
34	50	8	0.47	23.50	9.28

Gesamtmasse / peso totale [kg] : 2581.88

BAUSTOFFE	MATERIALI
BETONGÜTE/ EXPOSITIONSKL. CALCESTRUZZO/ CLASSE D' ESP.	KONSISTENZKL. LAVORABILITÀ
Rückhaltebecken/ Vasca di raccolta	C35/45 XC4
	S3
	dgr= 32mm
	B450C
	5.0cm

ZUGEHÖRIGE ZEICHNUNG / DISEGNO DI RIFERIMENTO	ZEICHNUNGSNUMMER NUMERO DEL DISEGNO
Rückhaltebecken / Vasca di raccolta	BV-S-0219

AUTONOME PROVINZ BOZEN - SÜDTIROL
PROVINCIA AUTONOMA DI BOLZANO

GEMEINDE VAHRN
COMUNE DI VARNA

Projekt/progetto:

UMFAHRUNG VAHRN
BAUARBEITEN OHNE ANSCHLUSS BRIXEN NORD
CIRCONVALLAZIONE VARNA
OPERE CIVILI SENZA COLLEGAMENTO BRESSANONE NORD

AUSFÜHRUNGSPROJEKT - PROGETTO ESECUTIVO

1	10.08.2018	Tabella Materialien/ Tabella materiali	T. Ungerer	G. Fischnaller	G. Fischnaller
0	22.01.2016	1. Ausgabe / 1ª edizione	G.Otti	R. Feldbacher	M. Roner
Rev.	Datum/data	Ausgabe, Änderungen / edizione, aggiornamento	erstellt/elaborato	geprüft/esaminato	freigegeben/approv.

Auftraggeber:
AUTONOME PROVINZ BOZEN
Ressort für Bauen
Amt für Straßenbau Nord/Ost

Provincia Autonoma di Bolzano
Dipartimento ai lavori pubblici
Ufficio tecnico strade nord/est

Dokumenttitel:
TUNNEL RASTSTATION
RÜCKHALTEBECKEN
BEWEHRUNG

titolo del documento:
GALLERIA AUTOGRILL
VASCA DI RACCOLTA
ARMATURA

PLANUNGSGRUPPE
c/o EUT Engineering GmbH
Dantestraße 134, 39042 Brixen

ILF - EUT GRUPPO DI PROGETTAZIONE
Tel. +39 0472 272400
Email: info@eut.bz.it
c/o EUT Engineering srl
Via Dante 134, 39042 Bressanone

Maßstab/scala: 1:50

Plan Nr./tav. n.: BV-S-242

Einlage Nr./allegato n.: 3-42