




Grundriss A-A
Piano A-A
M/S 1:50

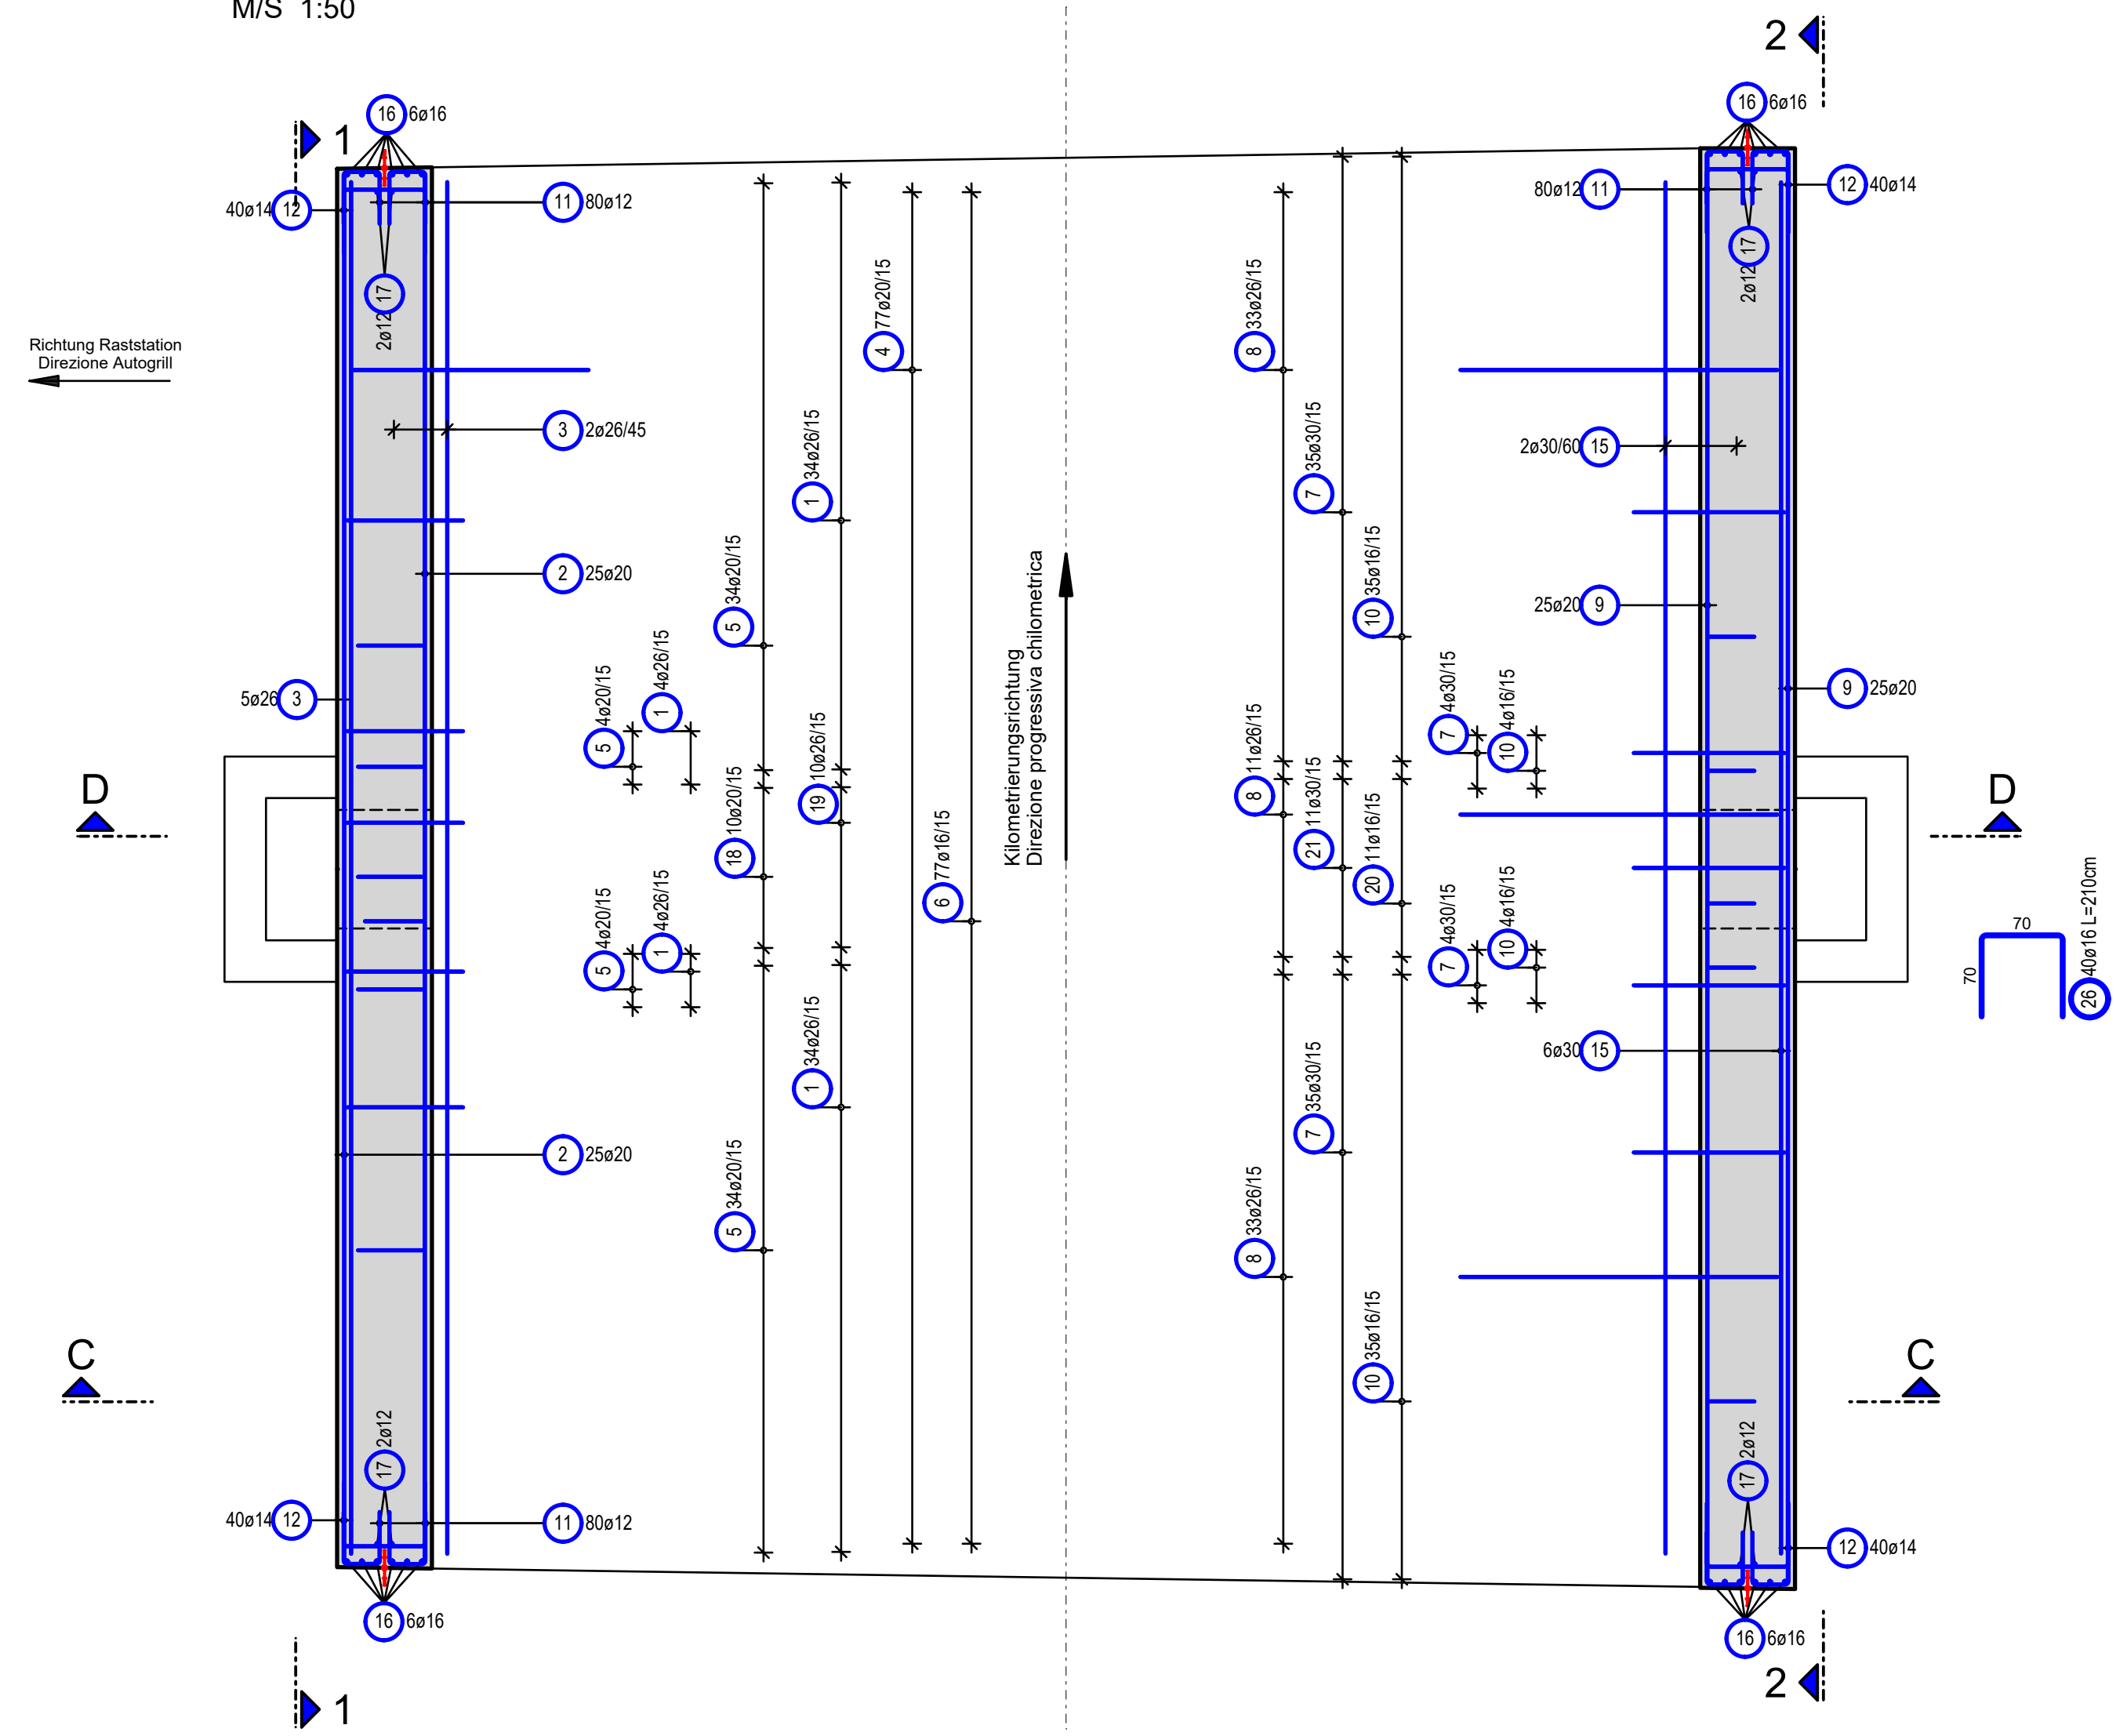


Grundriss A-A
Piano A-A
M/S 1:50

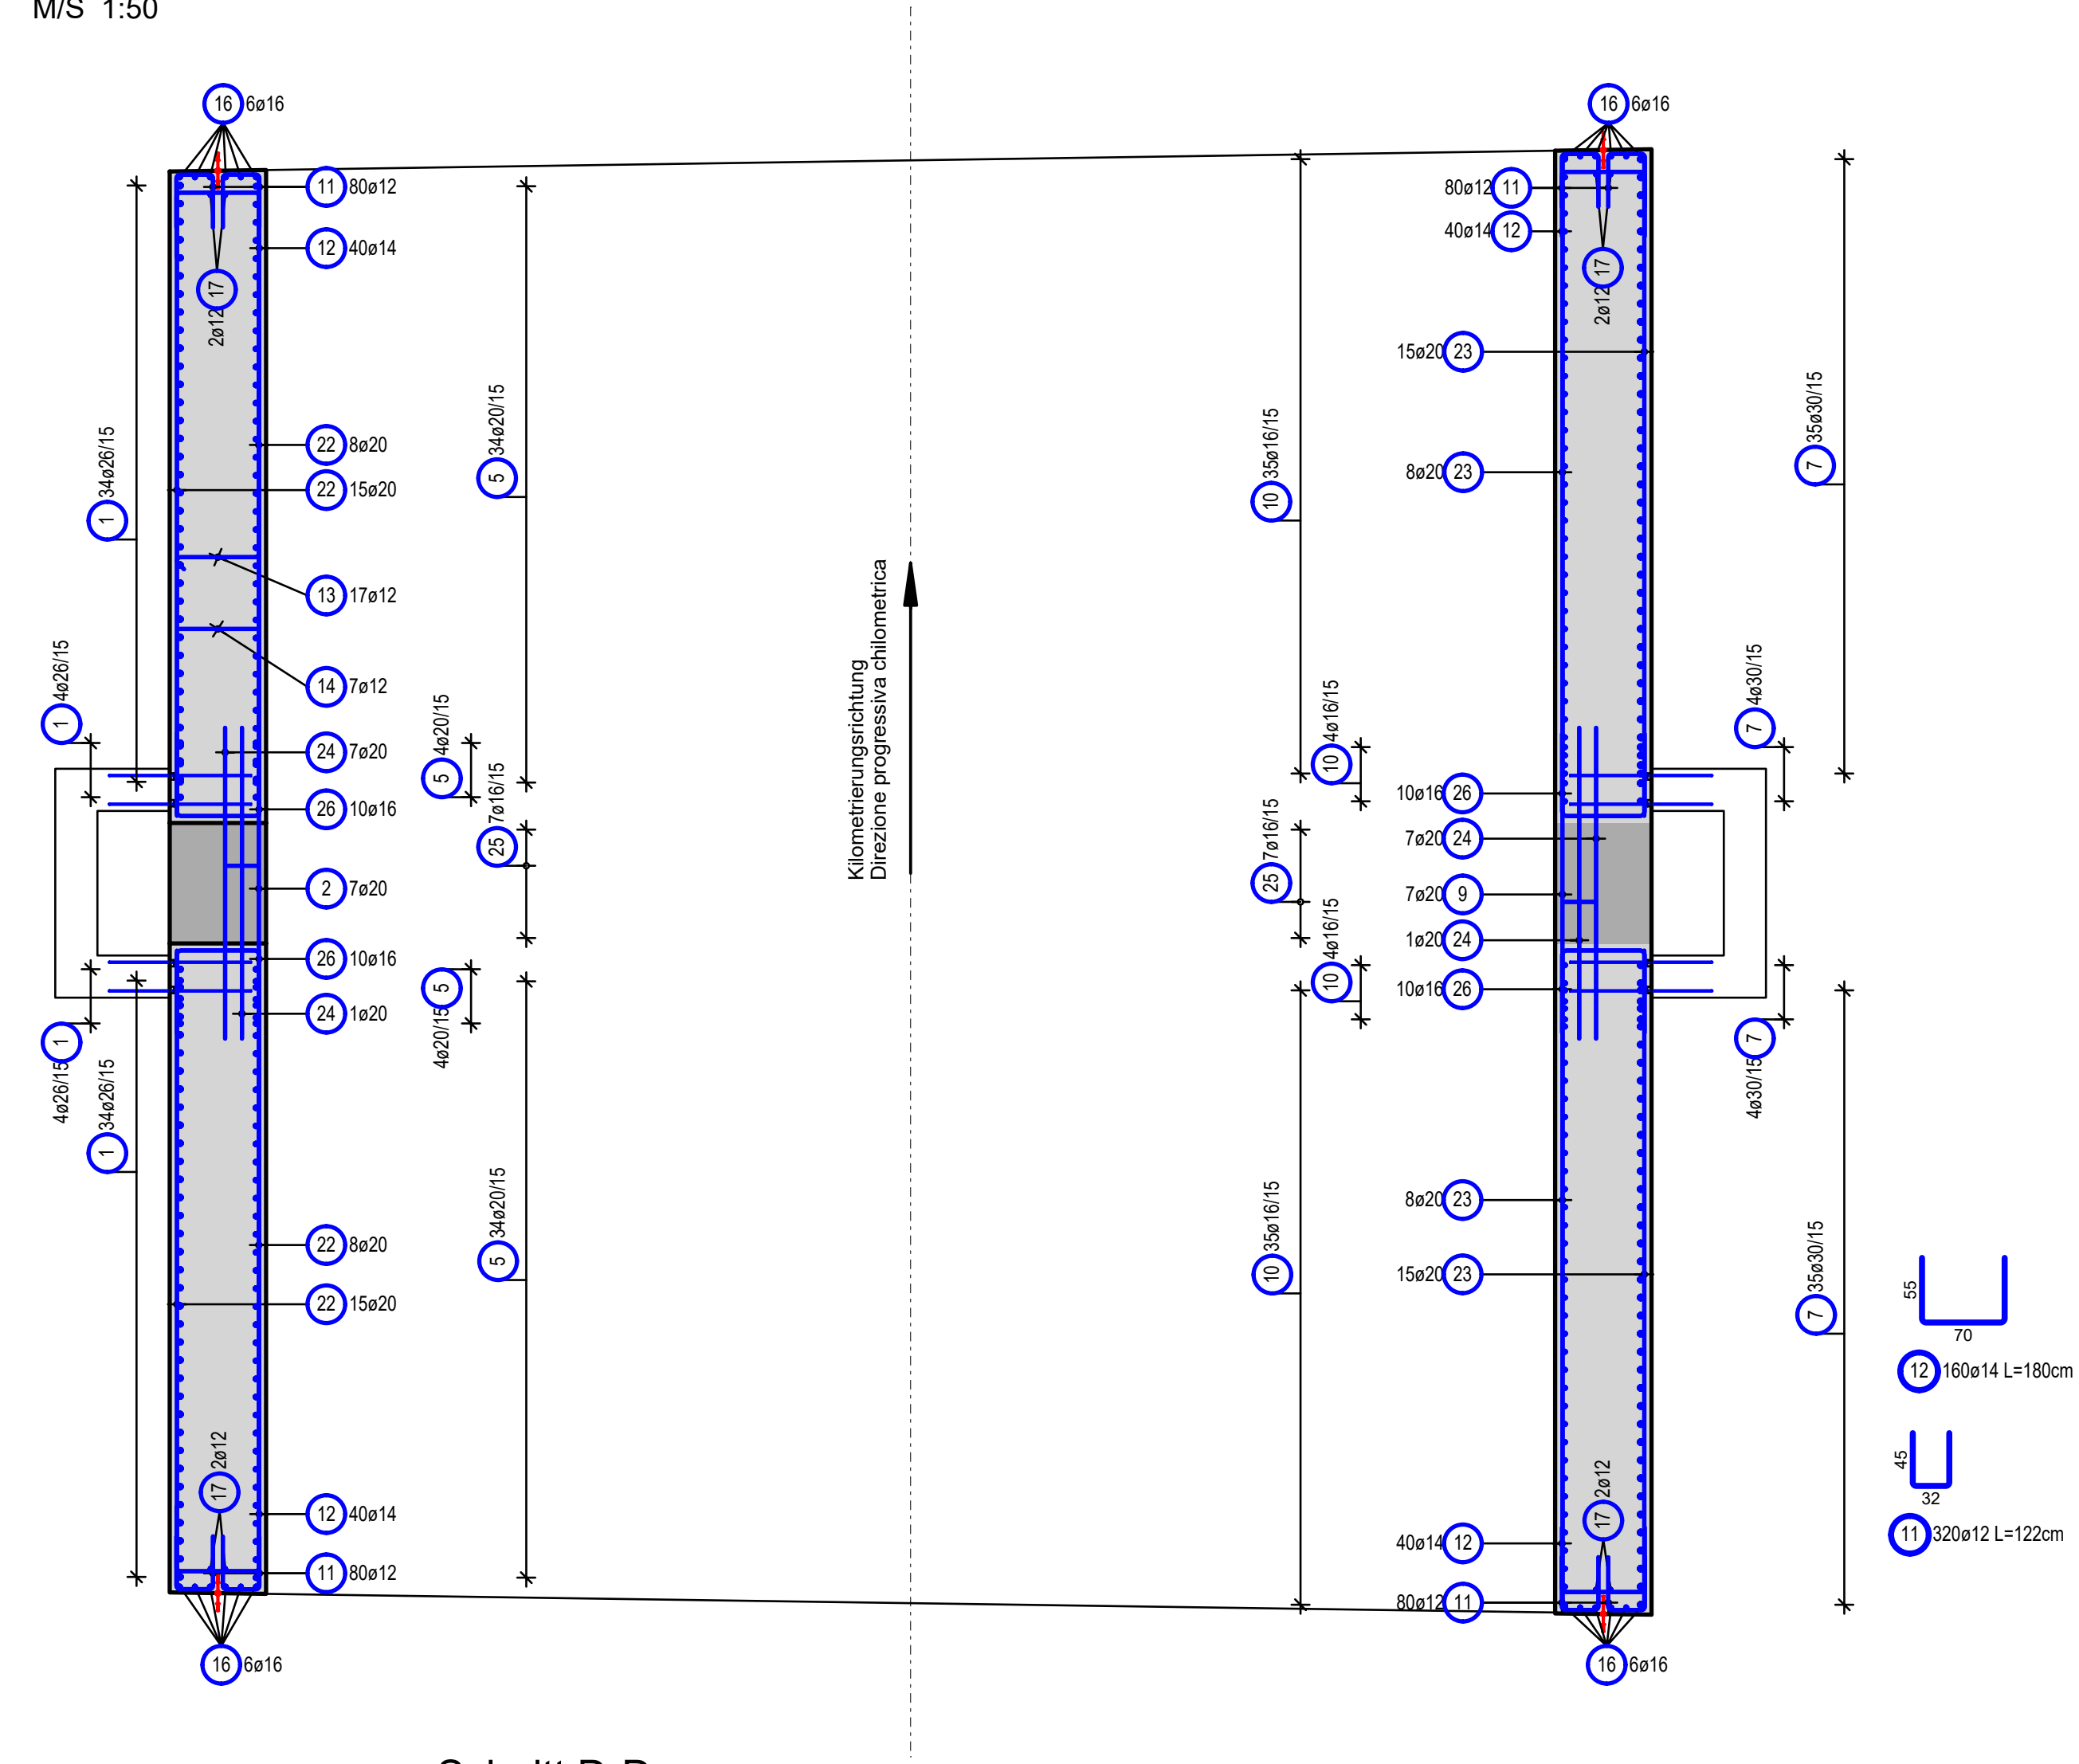


Schnitt C-C
Sezione C-C
M/S 1:50

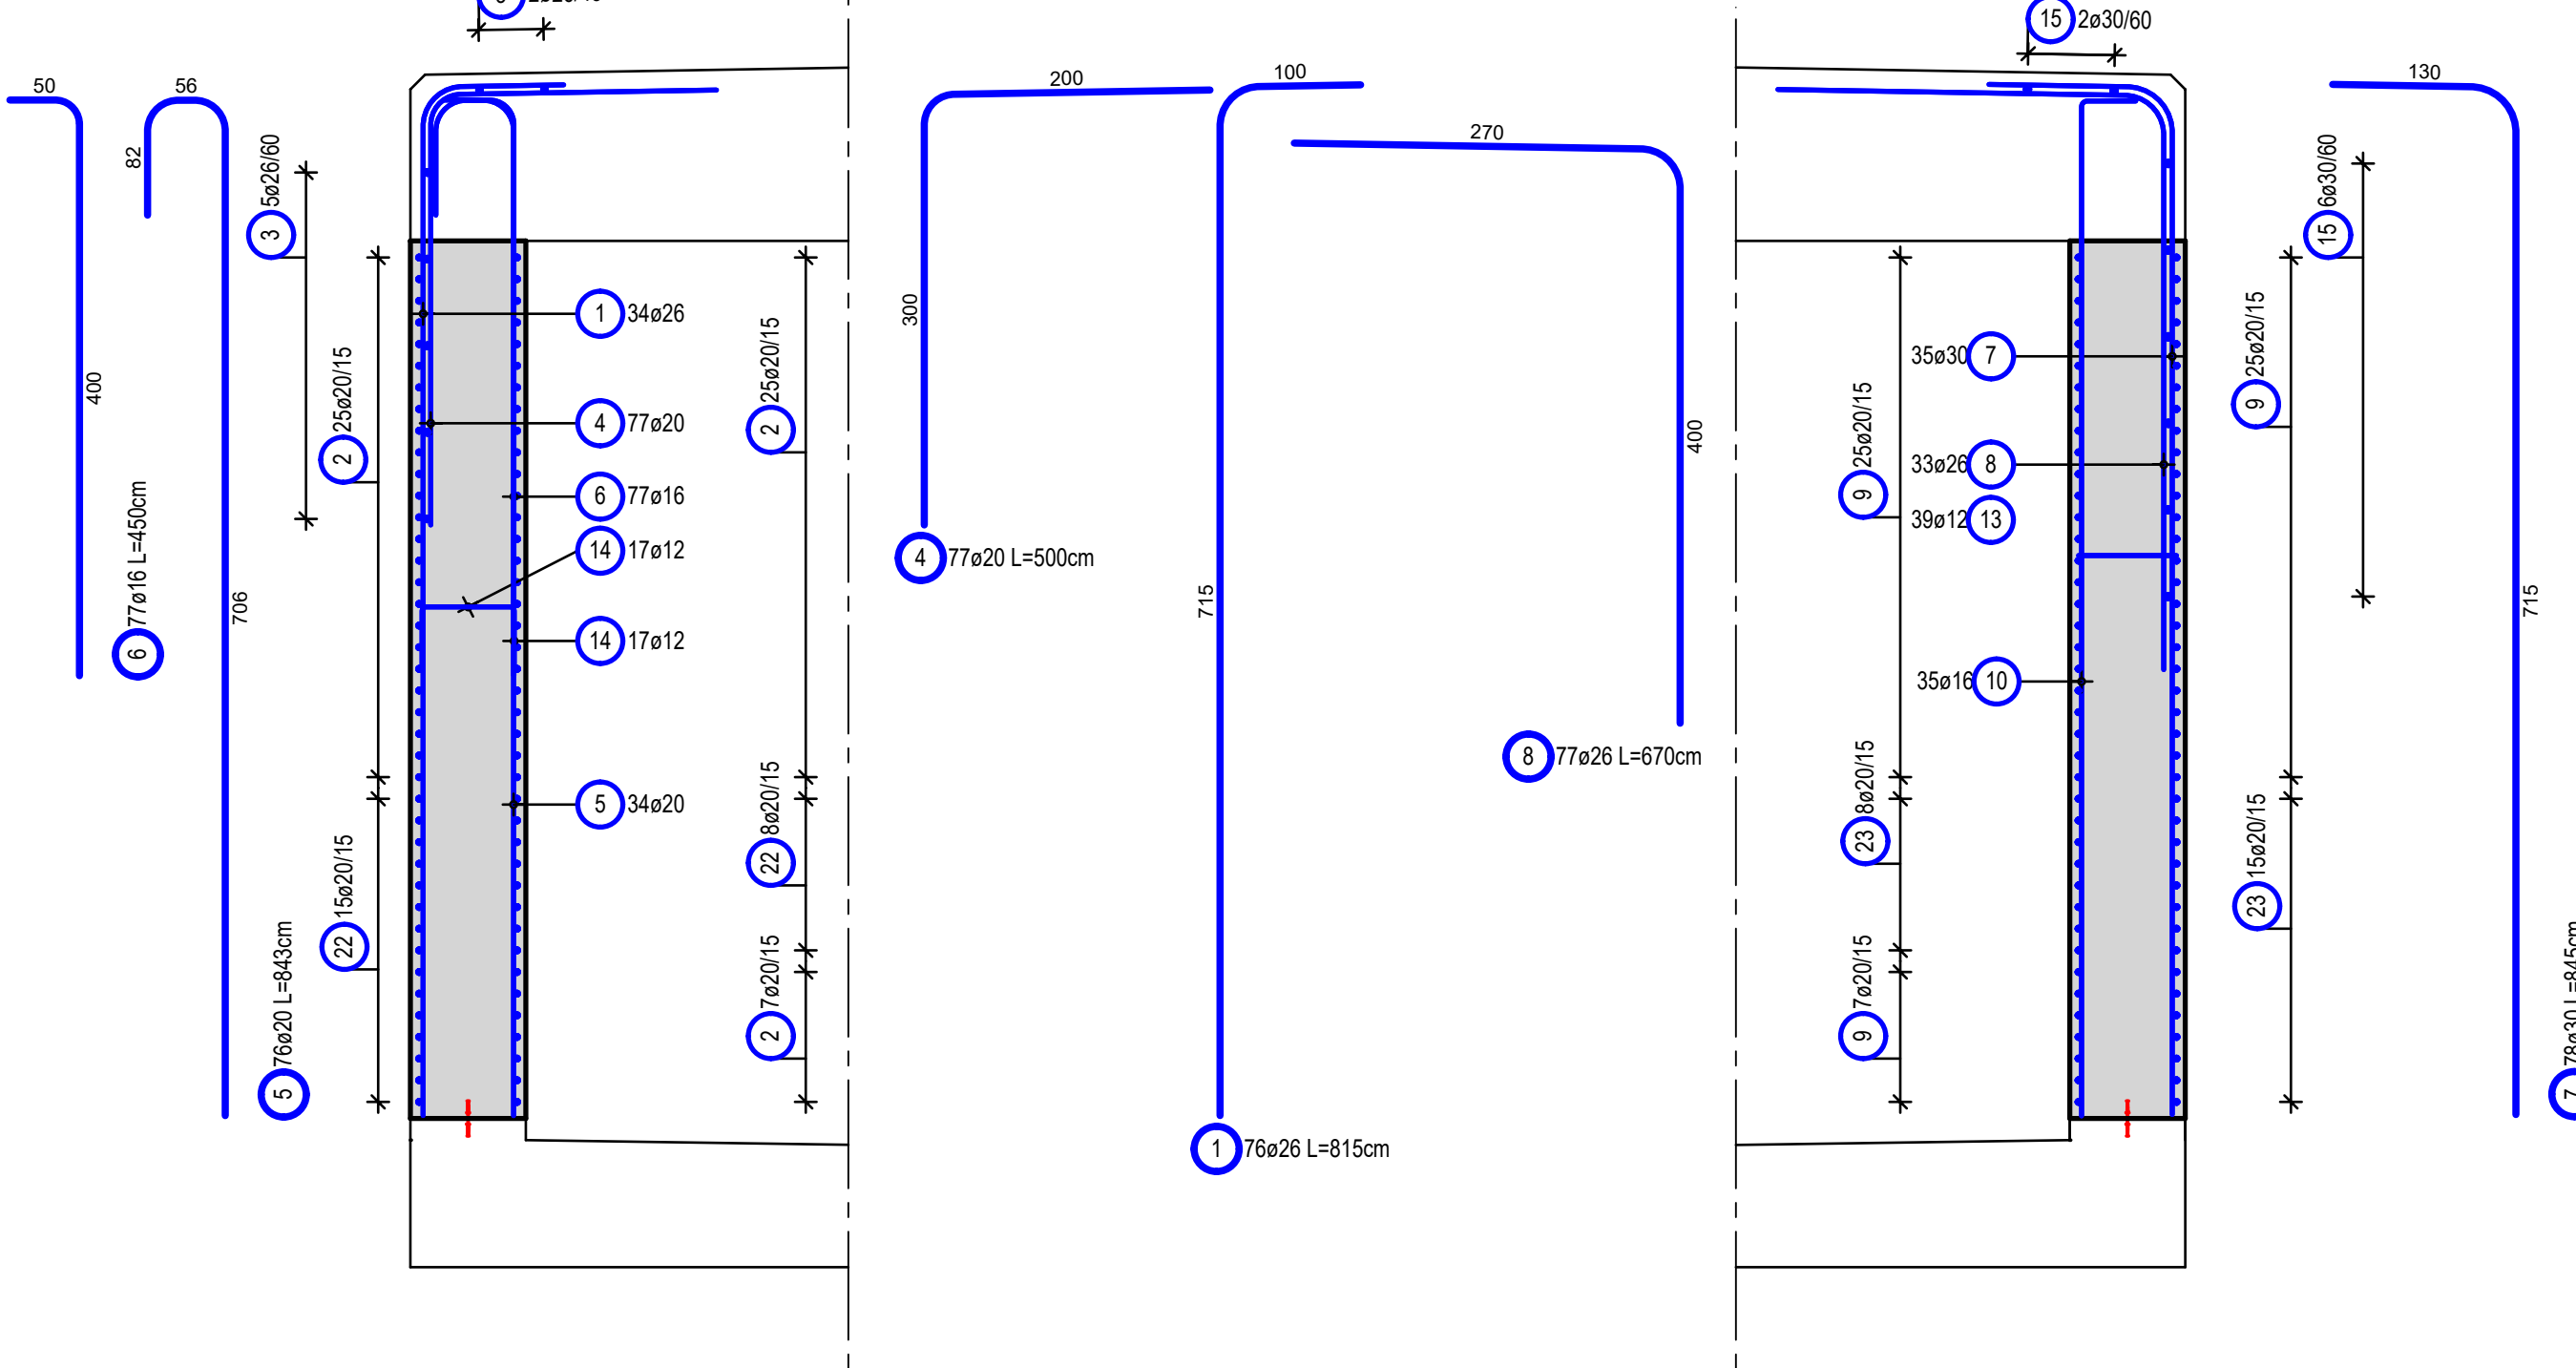


Schnitt D-D
Sezione D-D
M/S 1:50

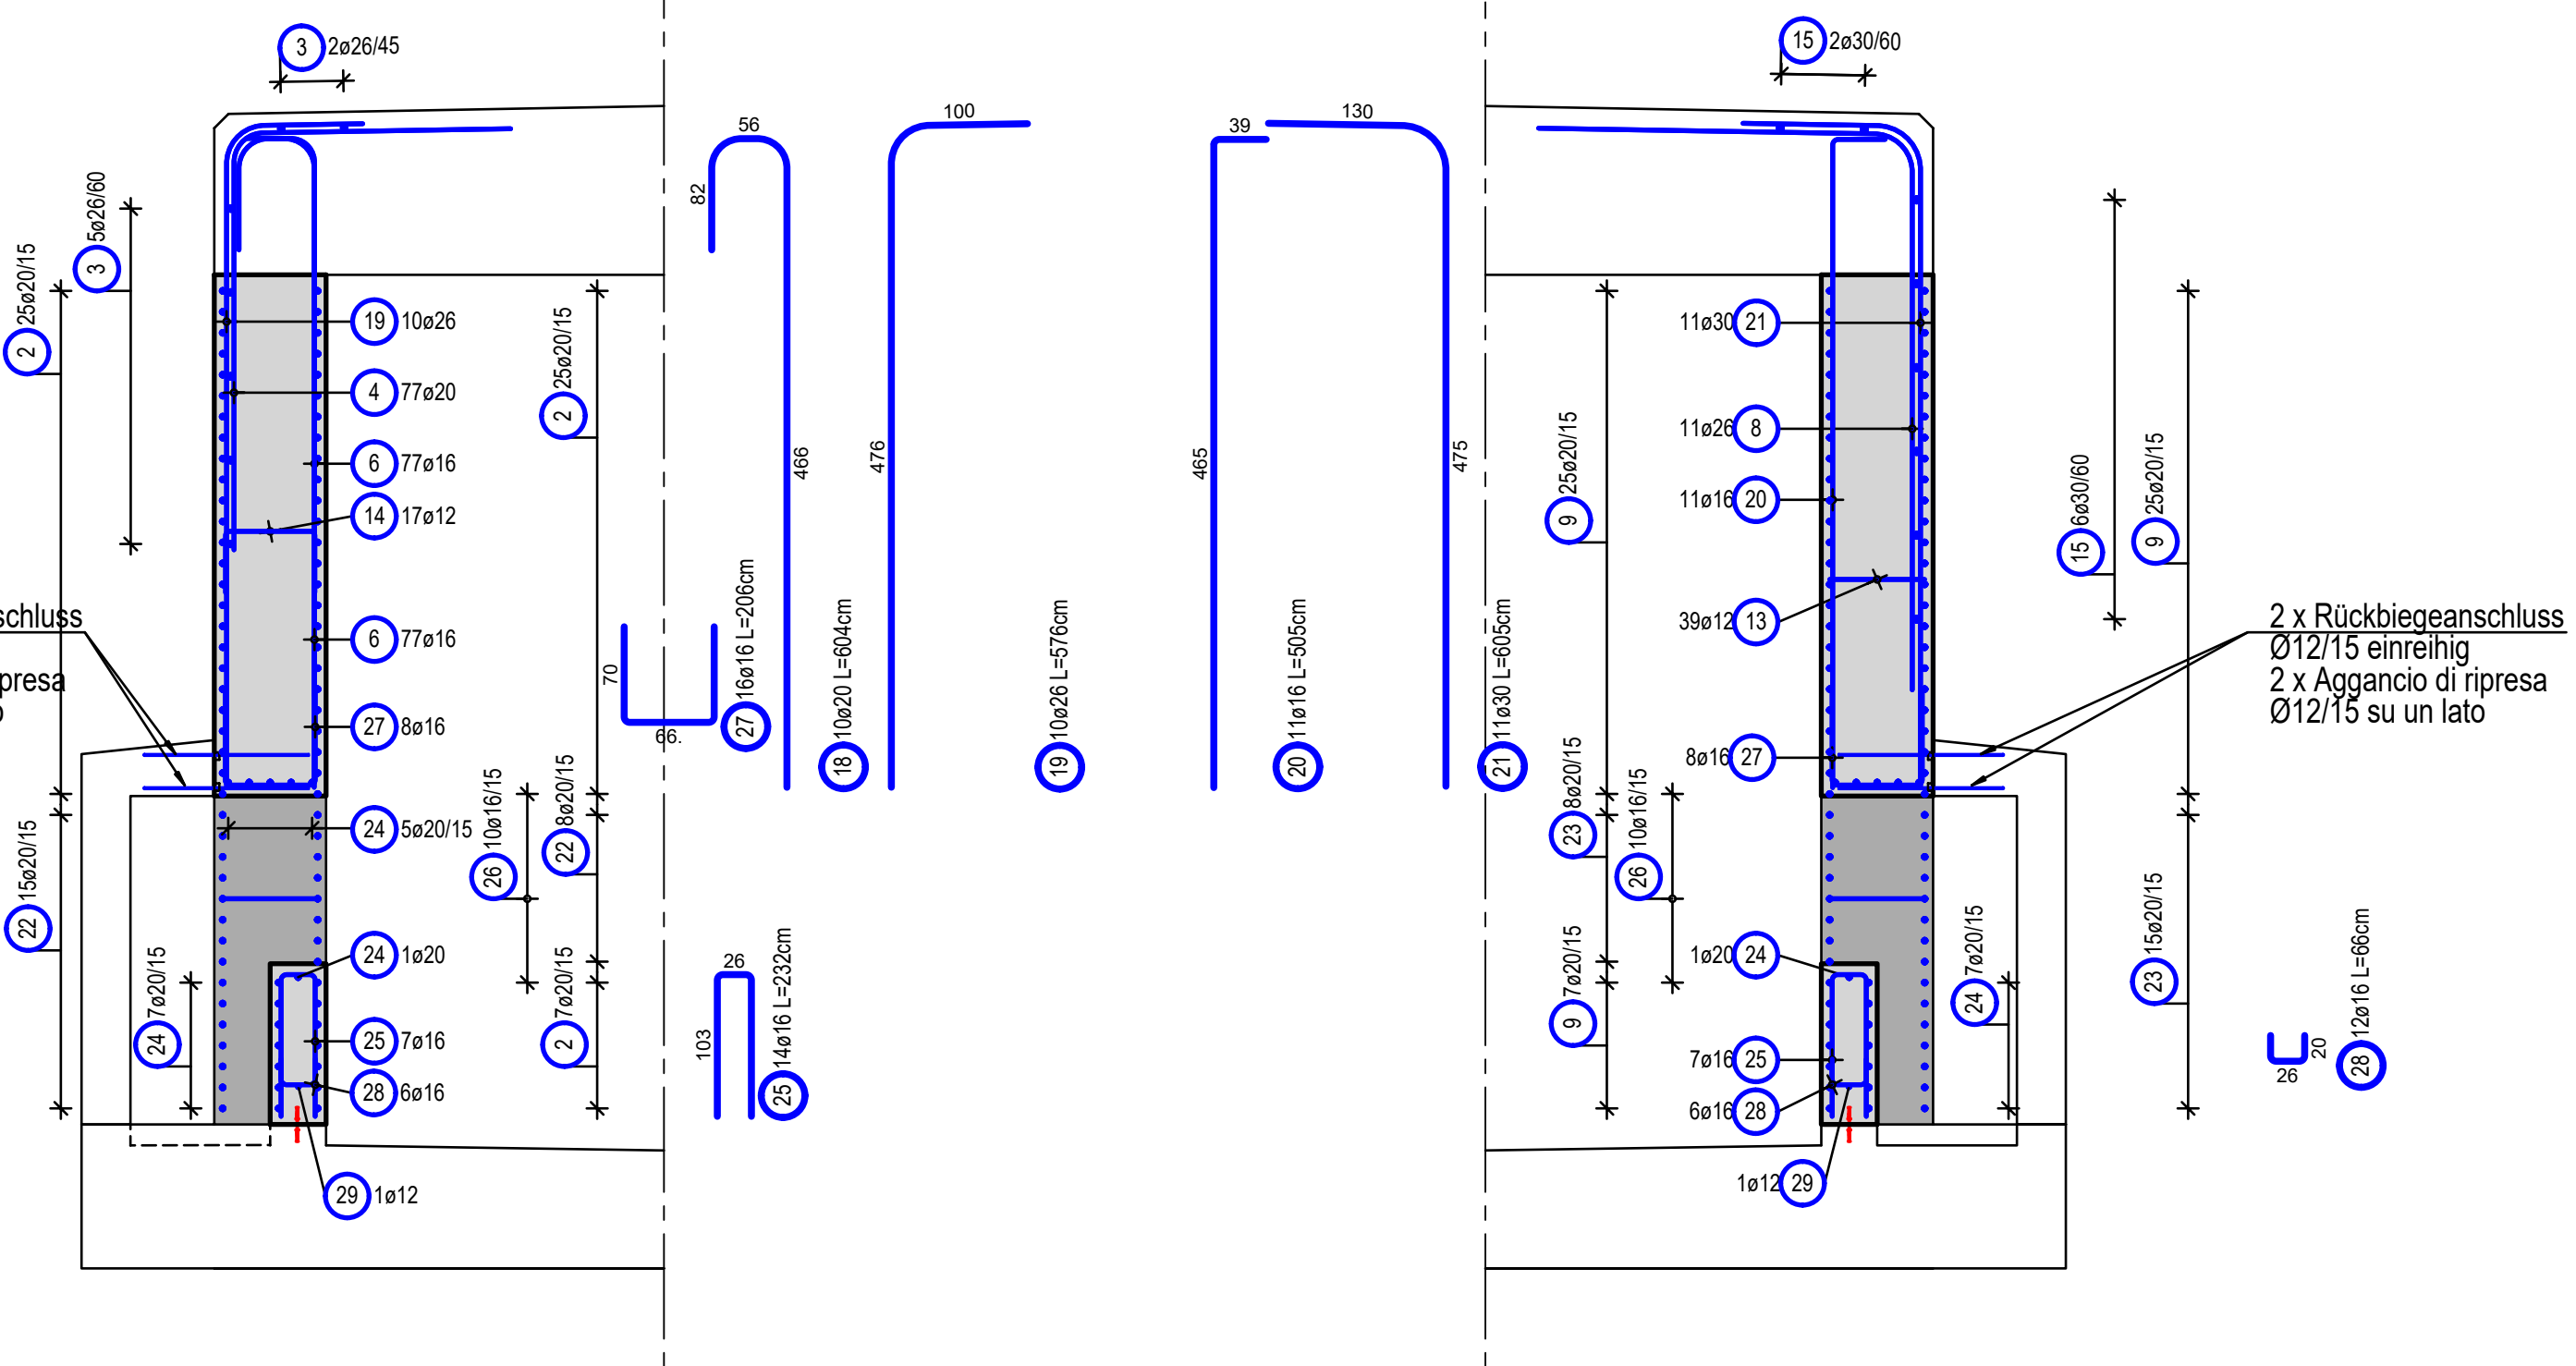

Schnitt 1-1
Sezione 1-1
M/S 1:50

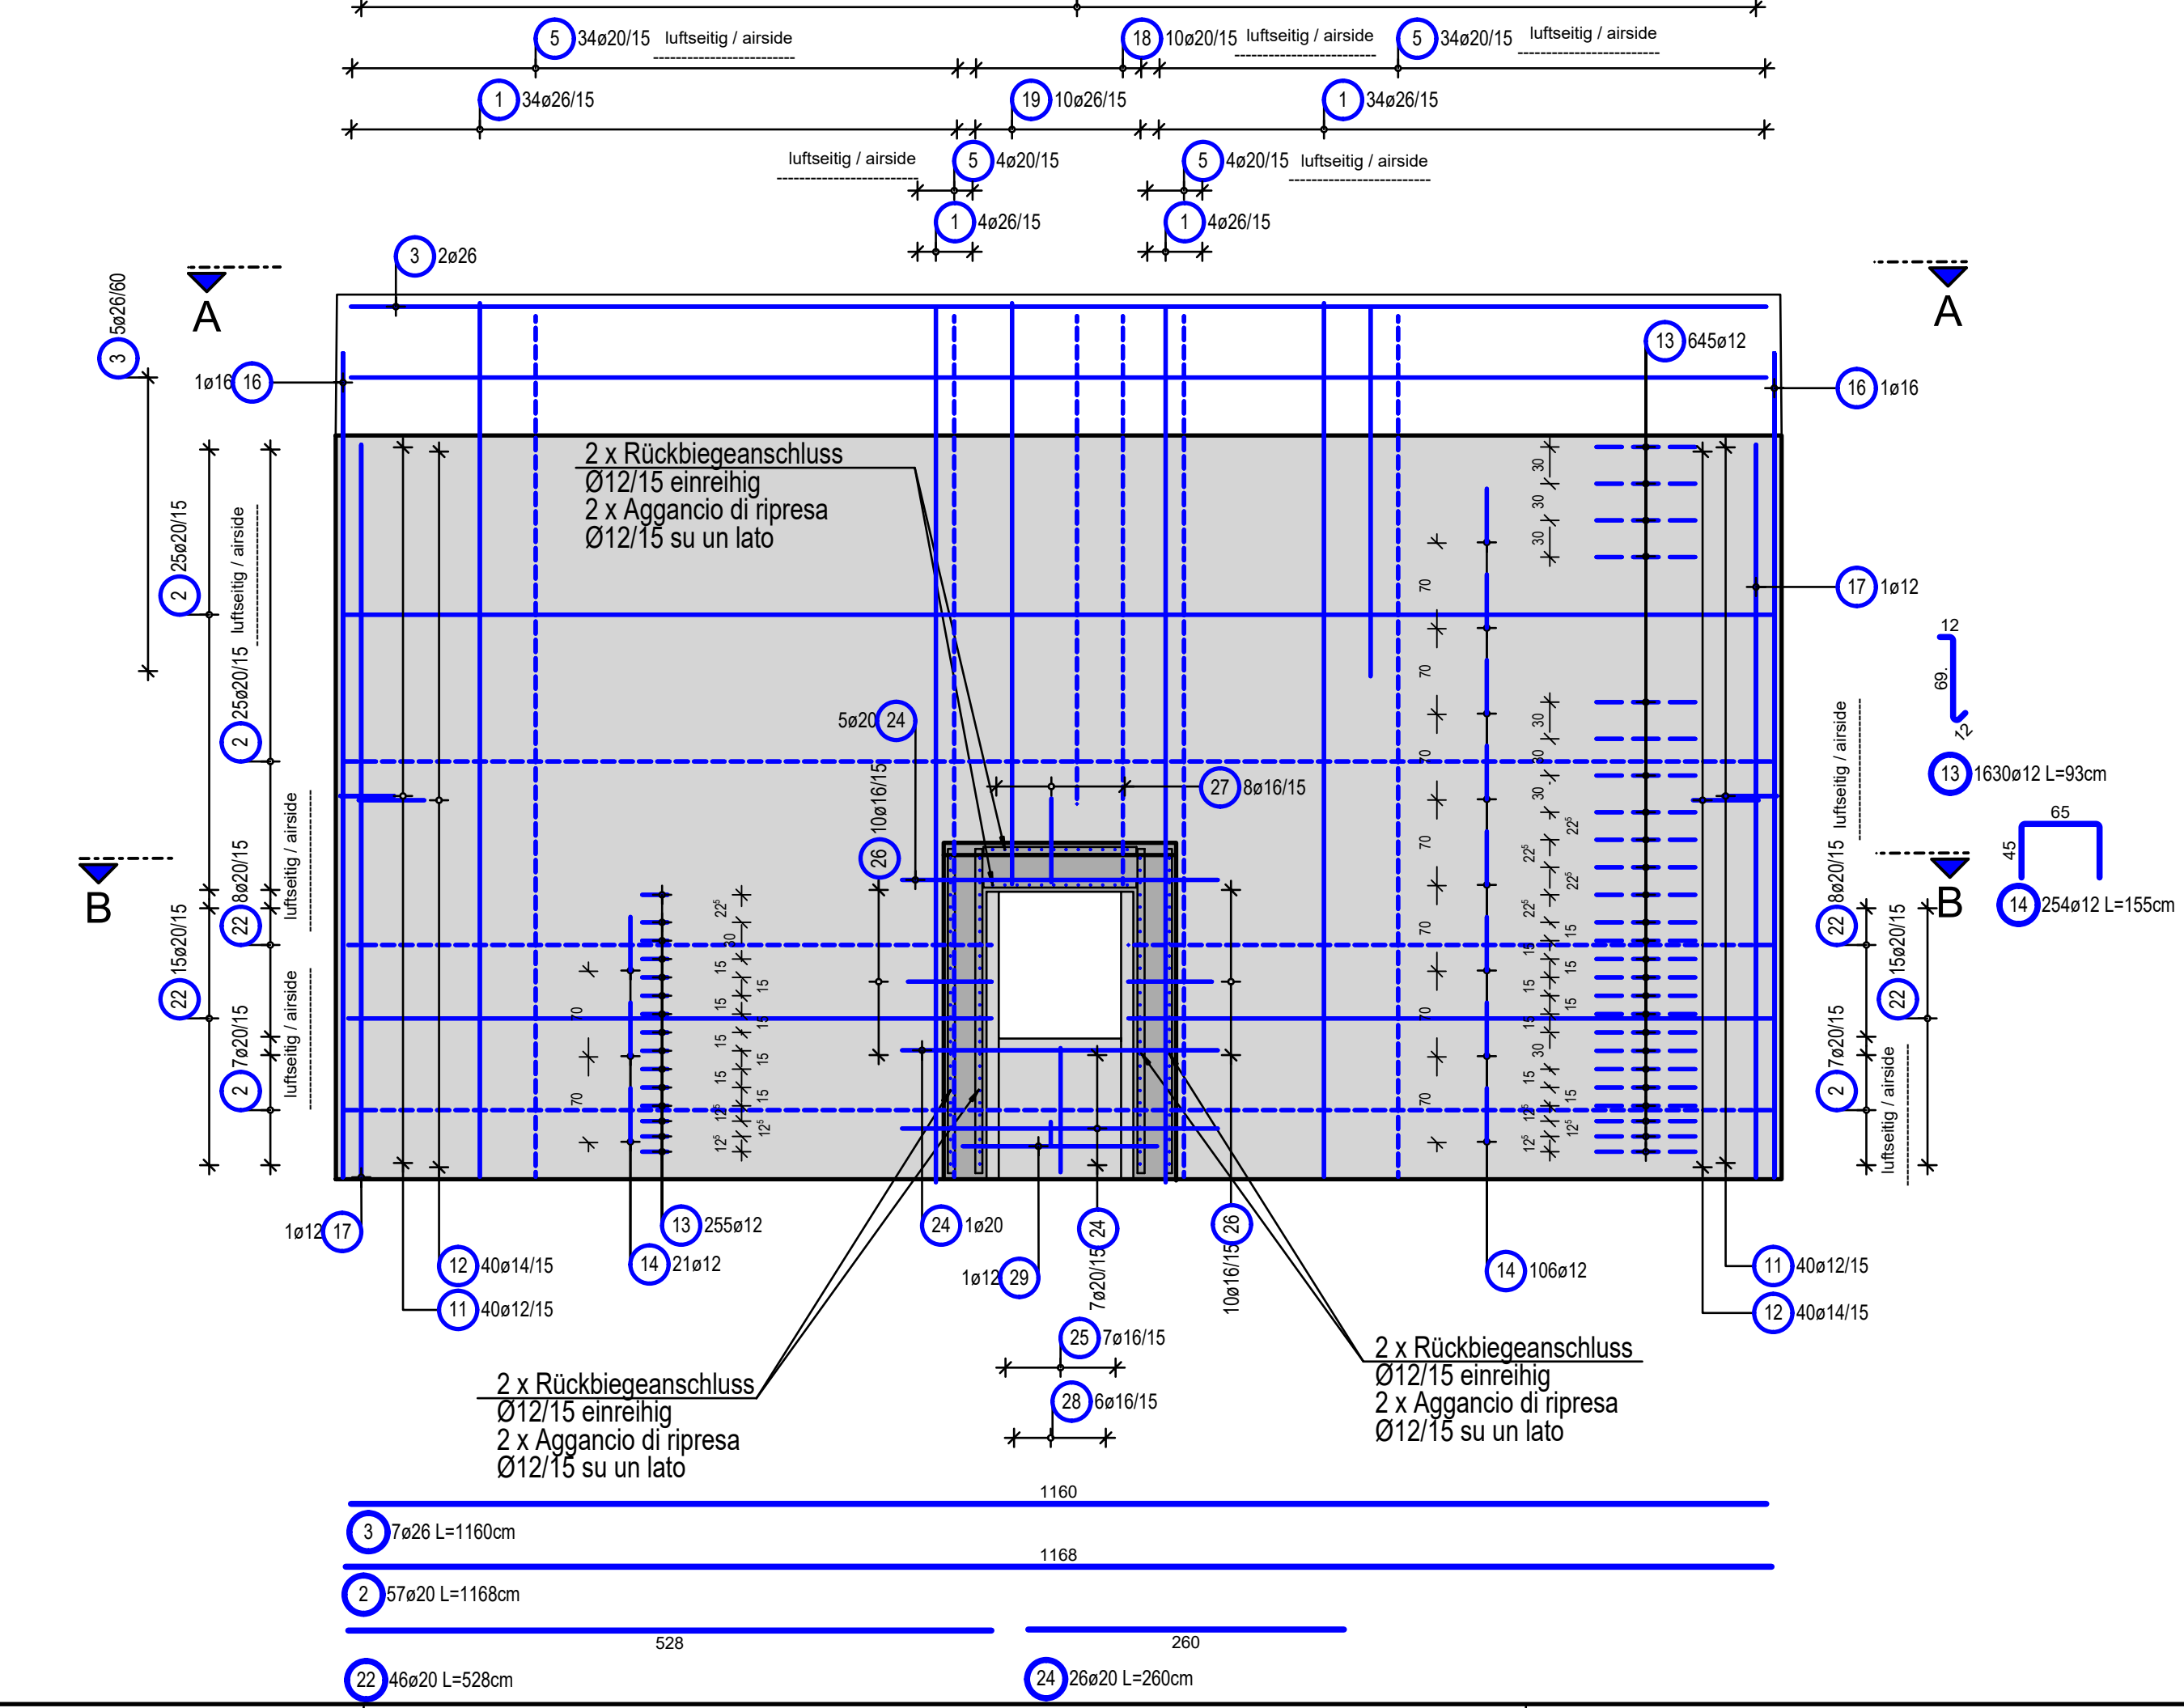


Schnitt 2-2
Sezione 2-2
M/S 1:50

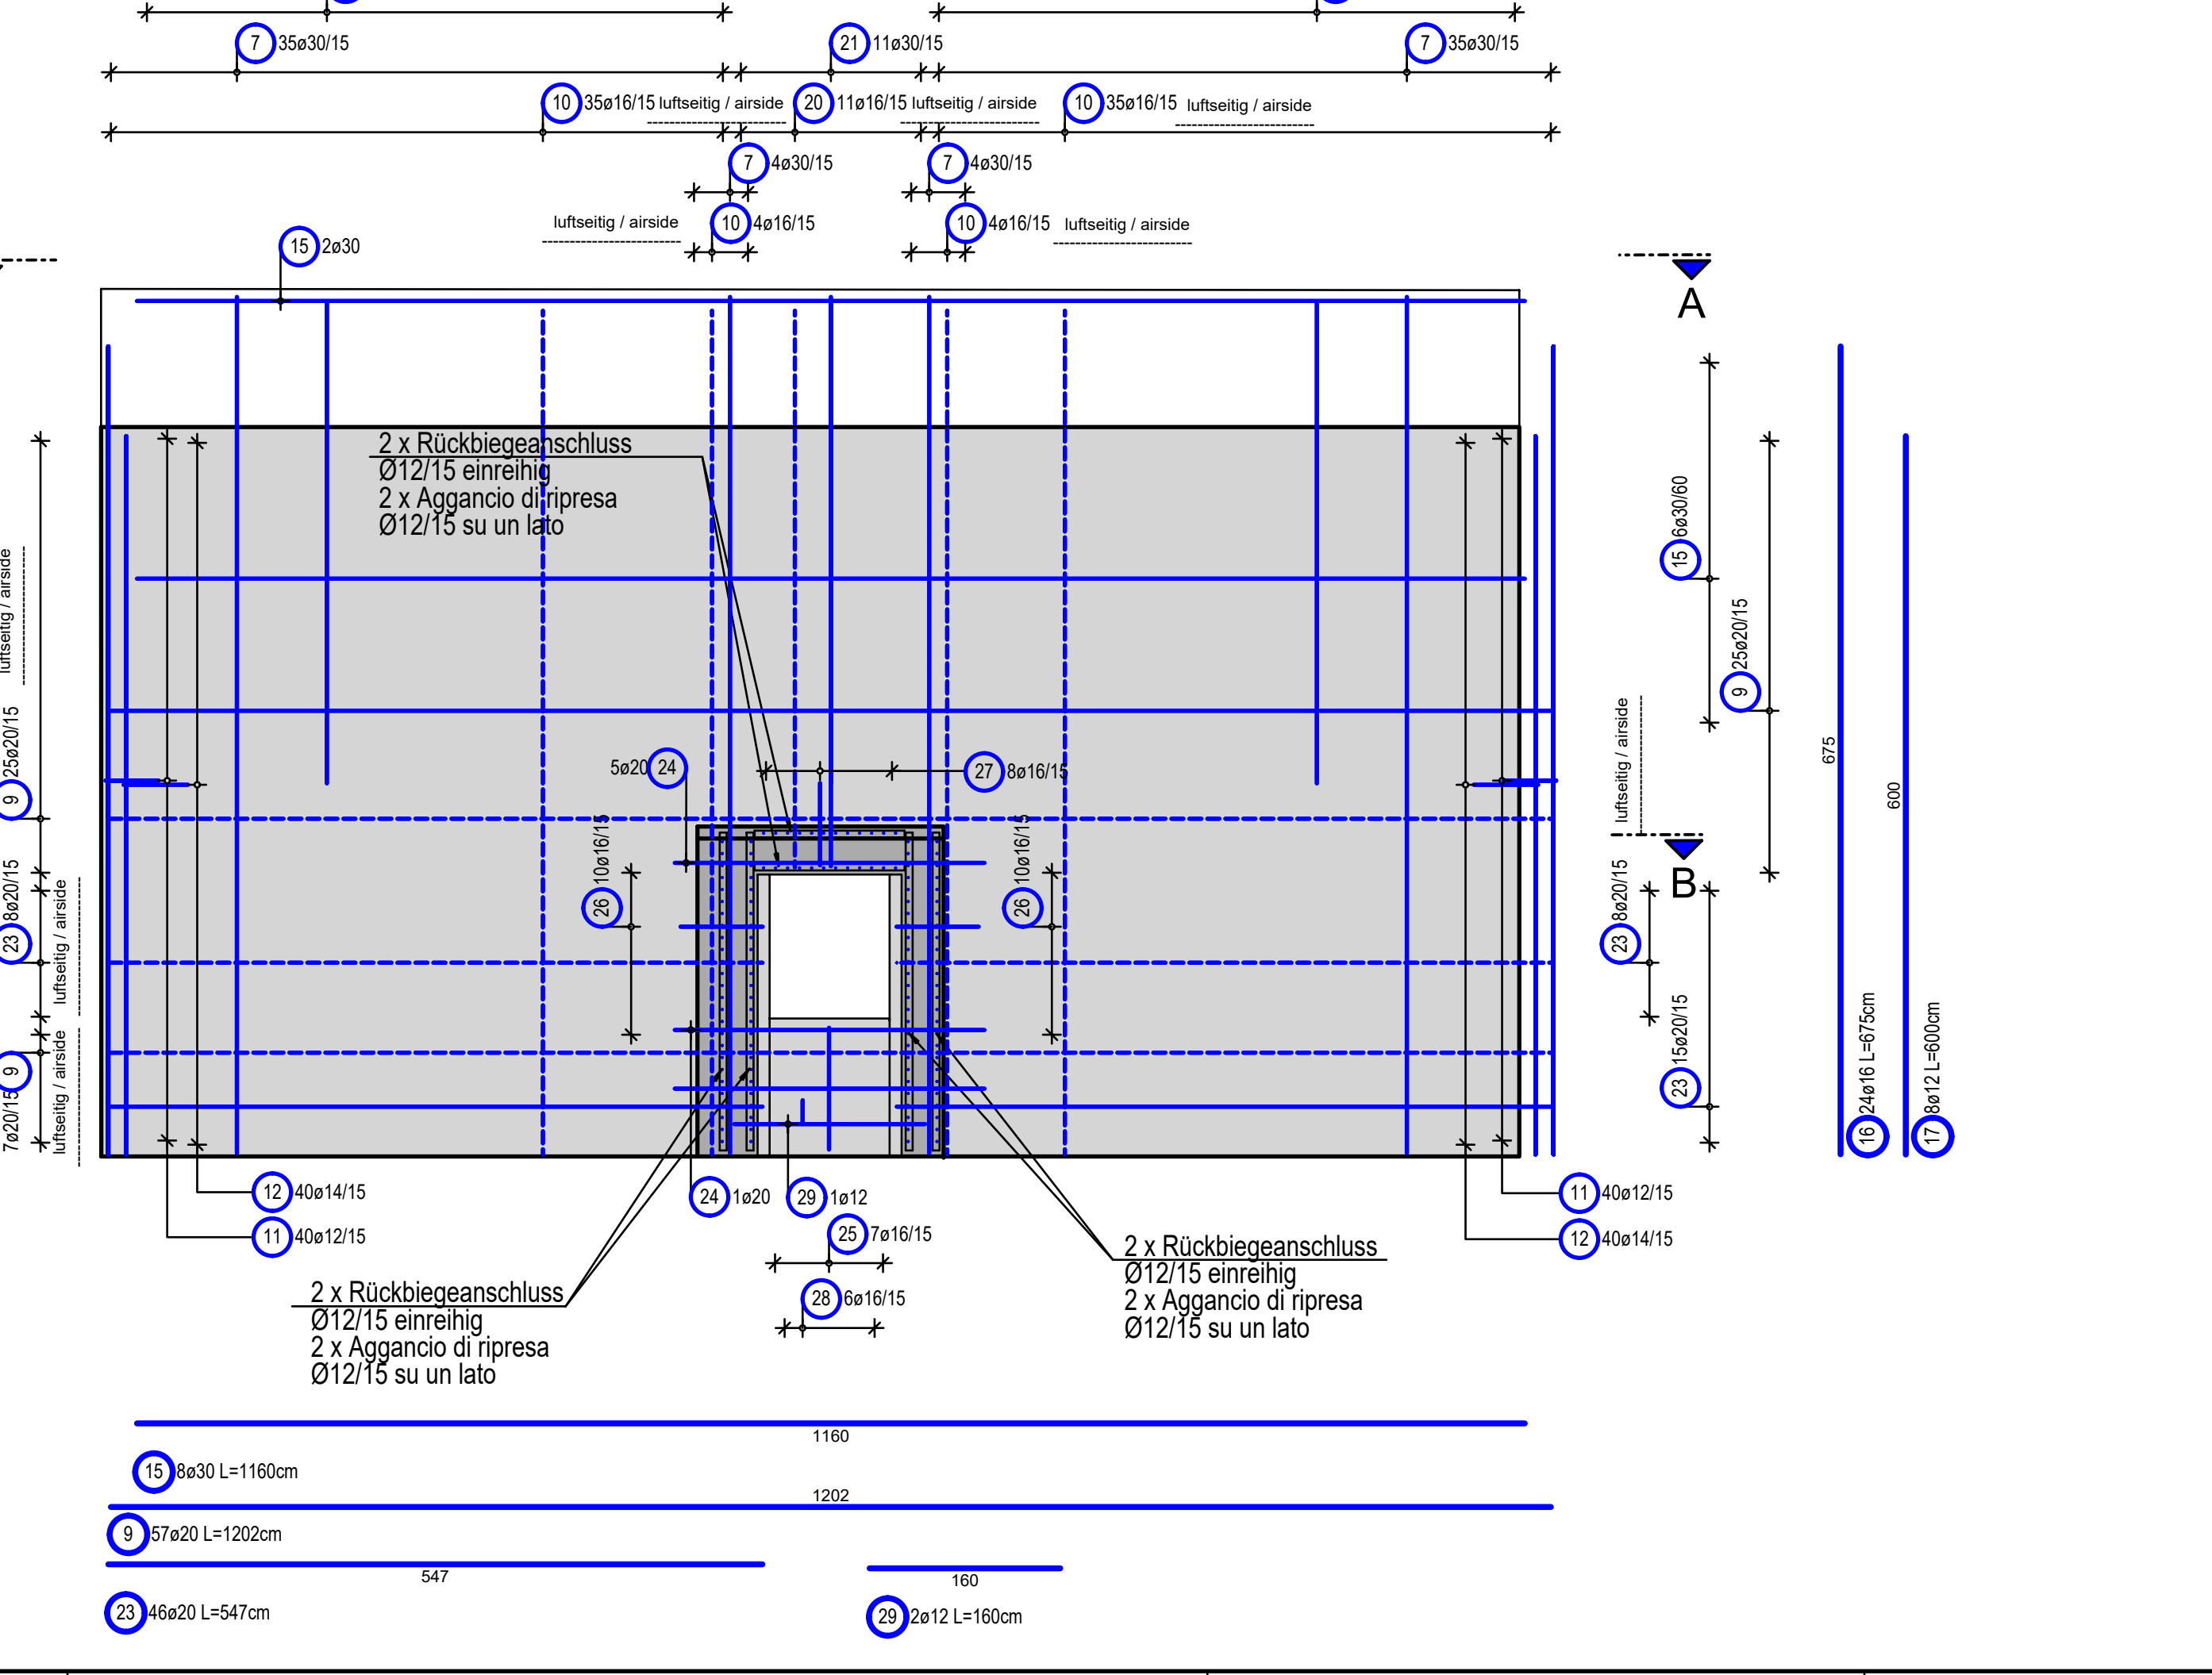

Stabliste / tabella dei ferri

Pos.	Sik.	a	Einzel Länge singola [m]	Gesamt Länge totale [m]	Masse peso [kg]
1	76	26	8.15	619.40	2581.66
2	57	20	11.88	665.76	1644.43
3	7	26	11.60	81.20	338.44
4	77	20	5.00	385.00	950.95
5	78	20	8.43	640.68	1582.46
6	77	16	4.50	346.50	547.47
7	78	30	8.45	659.10	3657.35
8	77	26	6.70	515.90	2150.27
9	57	20	12.02	685.14	1692.30
10	78	16	7.44	580.32	916.91
11	320	12	1.22	390.40	346.68
12	160	14	1.80	288.00	348.48
13	1630	12	0.93	1515.90	1346.12
14	254	12	1.55	393.70	349.91
15	8	30	11.80	92.80	514.95
16	24	16	6.75	162.00	255.96
17	8	12	6.00	48.00	42.62
18	10	20	6.04	60.40	149.19
19	10	26	5.76	57.60	240.08
20	11	16	5.05	55.55	87.77
21	11	30	6.05	66.55	369.29
22	46	20	5.28	242.88	599.91
23	46	20	5.47	251.62	621.50
24	26	20	2.60	67.60	166.97
25	14	16	2.32	32.48	51.32
26	40	16	2.10	84.00	132.72
27	16	16	2.06	32.96	52.08
28	12	16	0.86	7.92	12.51
29	2	12	1.60	3.20	2.84
Gesamtmasse / peso totale [kg] :					21752.96

Bewehrungs - Rückbiegeanschluss
Ø12/15 26,40 lfdm
Armatura - aggancio di ripresa
Ø12/15 26,40 ml

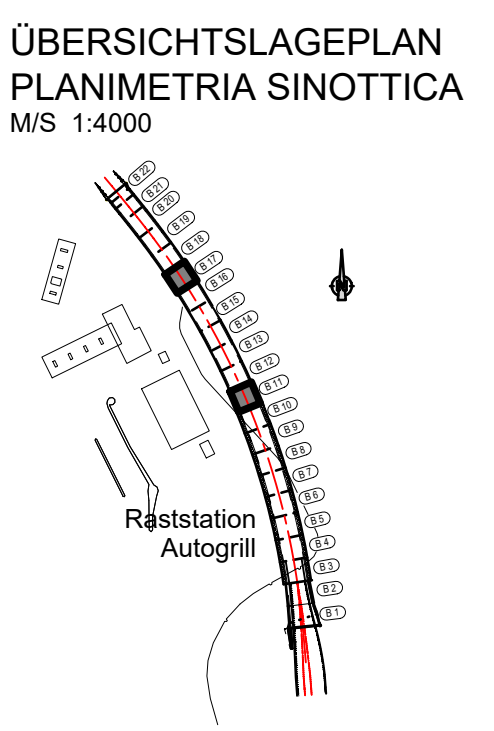

BAUSTOFFE MATERIALI	
BETONGÜTE EXPOSITIONSKL.	KONSTENZKL.
CAULSTREUZZO CLASSE D'SSP	OWM MIN. AGGR.
Wände / Muri	XC3/30/RF20X1
	S3
	Ø12/15
	B450C
	5.0m

ZUGEHÖRIGE ZEICHNUNG / DISEGNO DI RIFERIMENTO	
Tunnel Raststation Regelschritte Kastenschritt, Galleria Autogrill seccion Ipi Kastenschritt	ZEICHNUNGSNUMMER NUMERO DEL DISEGNO
	BV-S-205

AUTONOME PROVINZ BOZEN - SÜDTIROL
PROVINCIA AUTONOMA DI BOLZANO

UMFAHRUNG VAHRN
BAUARBEITEN OHNE ANSCHLUSS BRIXEN NORD
CIRCONVALLAZIONE VARNIA
OPERE CIVILI SENZA COLLEGAMENTO BRESSANONE NORD

AUSFÜHRUNGSPROJEKT - PROGETTO ESECUTIVO

Projektprogetto:

UMFAHRUNG VAHRN
BAUARBEITEN OHNE ANSCHLUSS BRIXEN NORD
CIRCONVALLAZIONE VARNIA
OPERE CIVILI SENZA COLLEGAMENTO BRESSANONE NORD

AUSFÜHRUNGSPROJEKT - PROGETTO ESECUTIVO

10.08.2018 Tabelle Materialen / Tabella materiali

22.01.2016 T. Auslegung 11.08.2016 T. Ungerer G. Fischbacher M. Rinner

Rev. Datum/Date Ausgabe, Änderungen / edizioni, aggiornamenti erstellt/realizzato, geprüft/checked, freigegeben/approved

Auftraggeber: AUTONOME PROVINZ BOZEN Ressort für Bauen Amt für Straßenbau Nord/Ost

PROVINCIA AUTONOMA DI BOLZANO Dipartimento ai lavori pubblici Ufficio tecnico strade nord/est

Dokumenttitel: TUNNEL RASTSTATION OFFENE BAUWEISE WÄNDE B11, B17 BEWEHRUNG

Titel del documento: GALLERIA AUTOGRILL GALLERIA ARTIFICIALE PARETI B11, B17 ARMATURA

Planungsgruppe: ILF - EUT GRUPPO DI PROGETTAZIONE

c/o ILF Engineering GmbH Dennerstraße 13A, 39042 Bozen Tel. +39 0472 272400 Email: info@ilf.it

c/o EUT Engineering of Via Dante 13A, 39042 Bressanone

Maßstab/scale: 1:50

Plan Nr./av. n.: BV-S-261

Einlage Nr./allegato n.: 3-61