


ISOMETRIE
ISOMETRIA

GRUNDRISS SÜDPORTAL
PIANTA IMBOCCO SUD
M/S 1.100

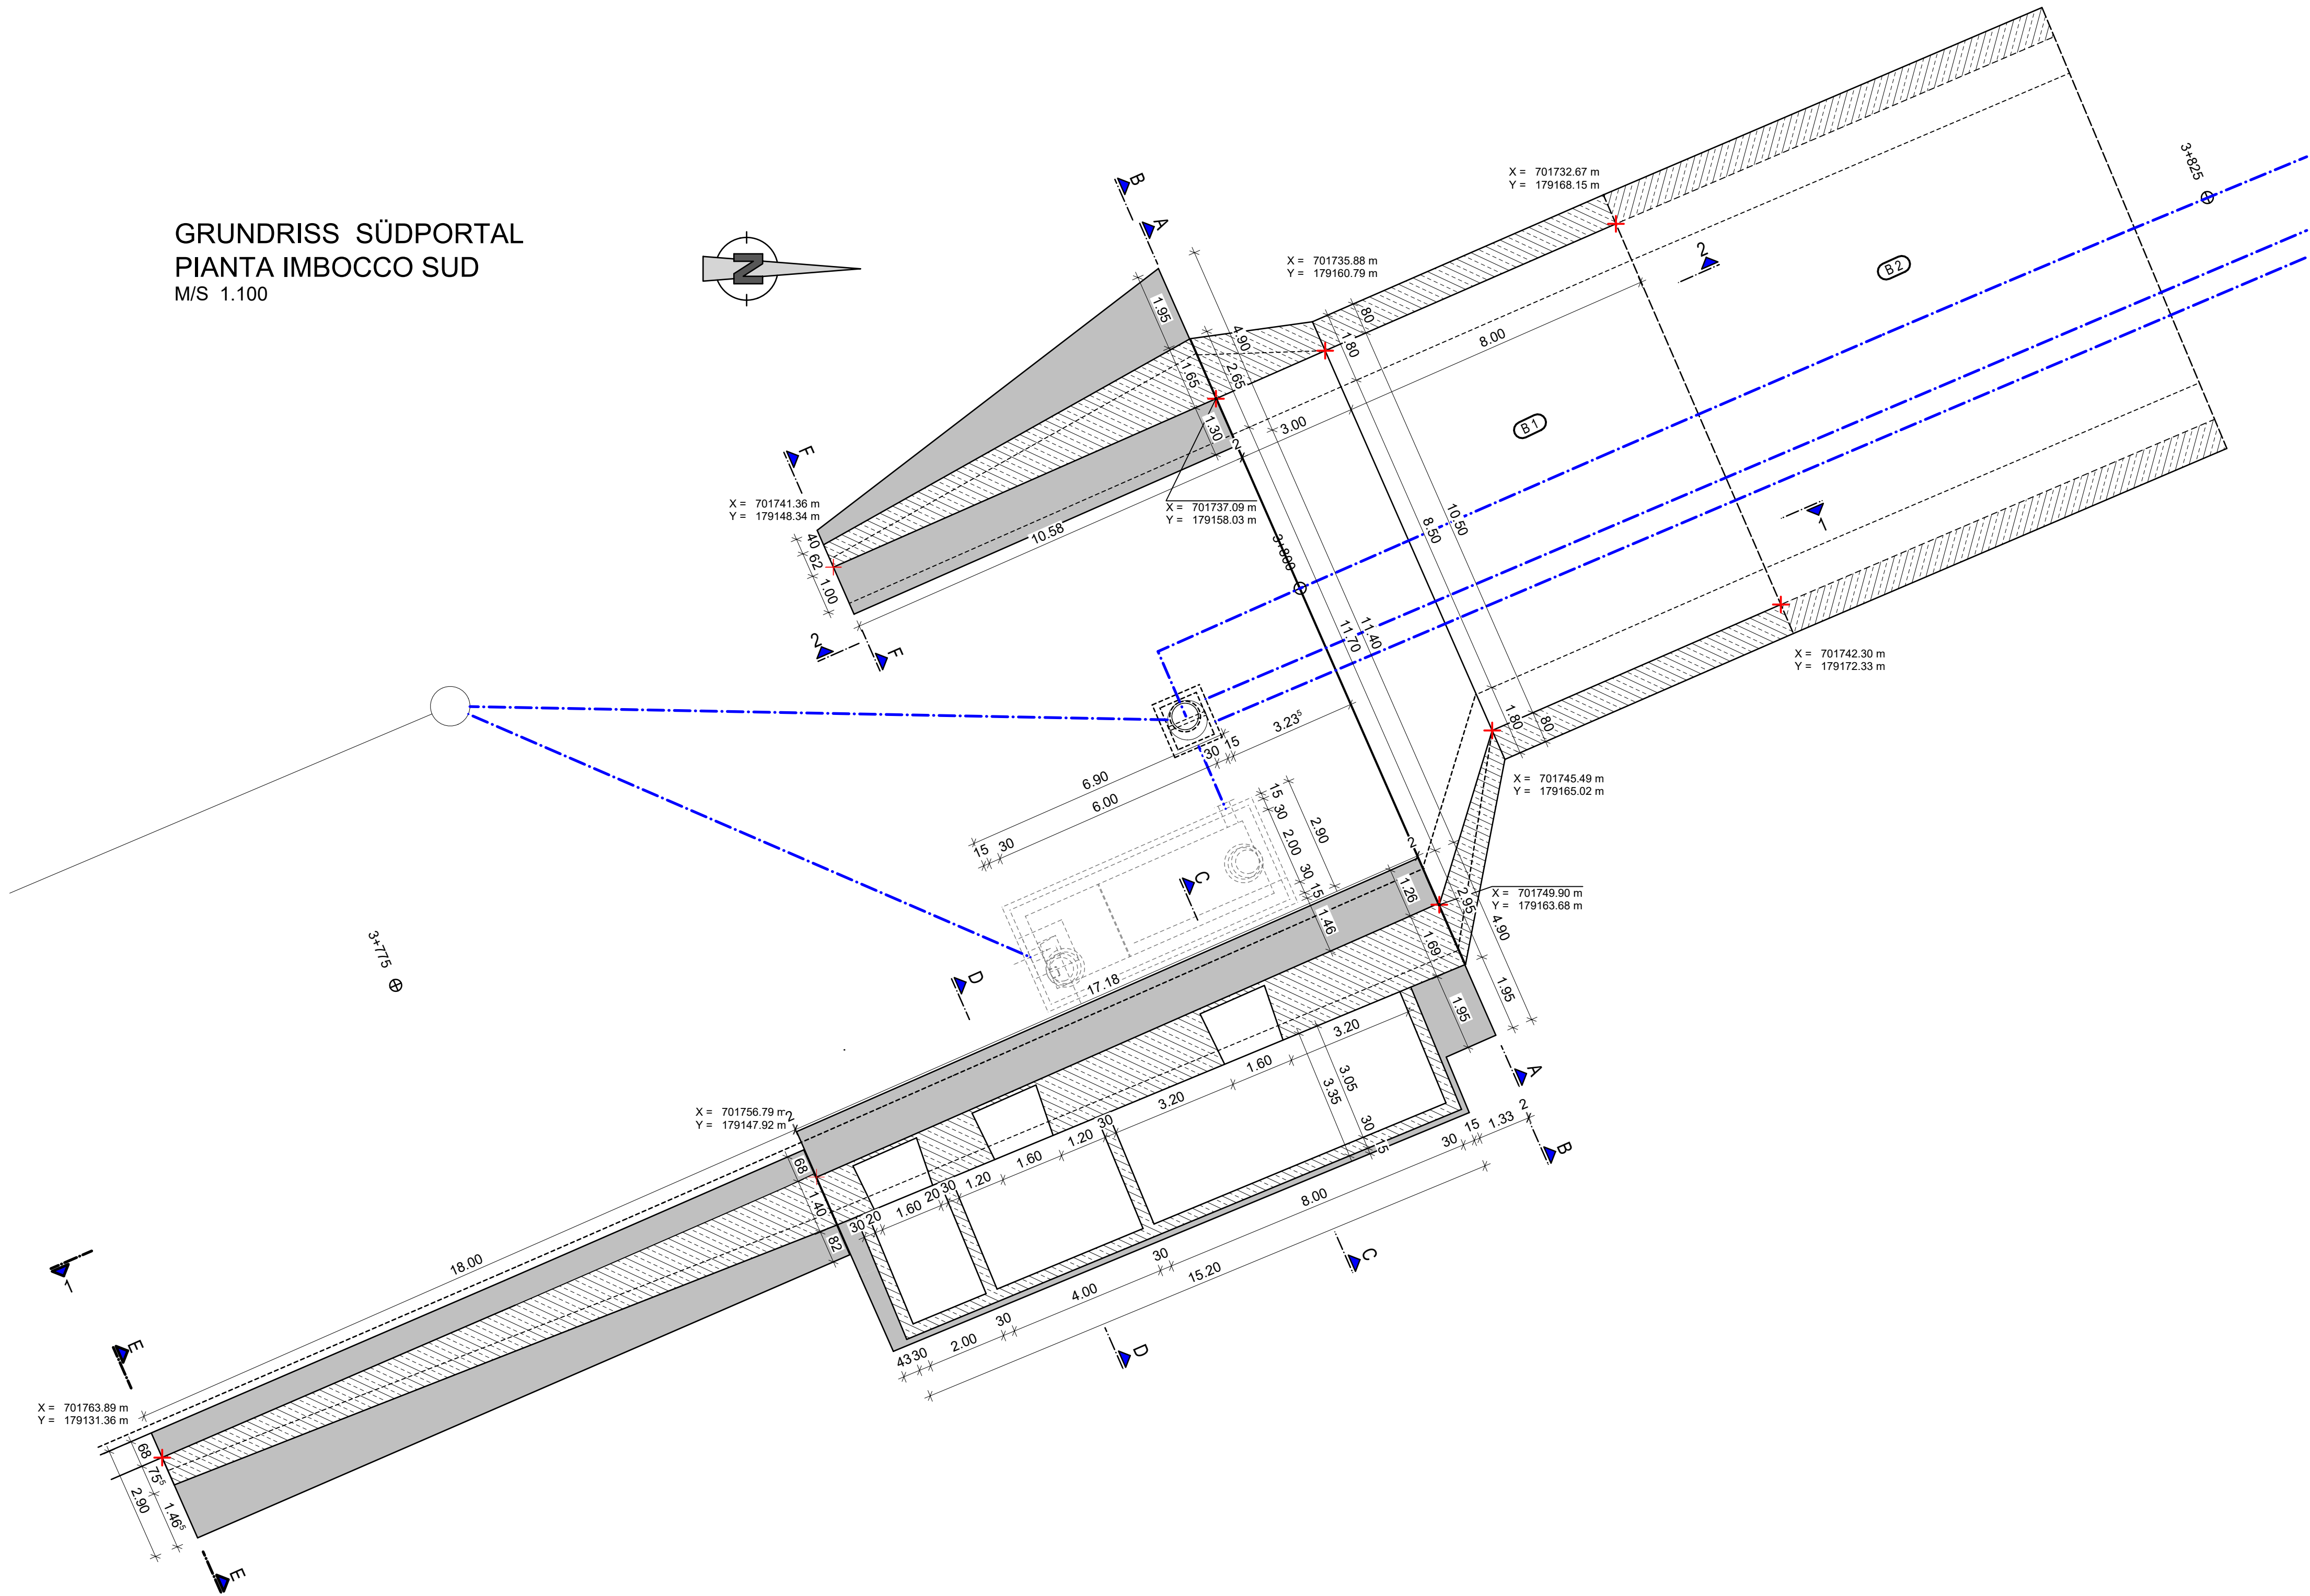

BAUSTOFFE MATERIALI					
	BETONGÜTE/ EXPOSITIONSKL. CALCESTRUZZO/ CLASSE D'ESP.	KONSISTENZKL. LAVORABILITÀ	GRÖSSTKORN DIAM. MAX. AGGR.	STAHLGÜTE ACCIAIO	BETONDECKUNG COPRIFERRO
Beton Bohrfahl / Calcestruzzo palo trivellato	C25/30	S3	dg= 32mm	B450C	8,0cm
Beton Sohlplatte / Calcestruzzo platea	C30/37 XC2	S3	dg= 32mm	B450C	5,0cm
Beton Wände / Calcestruzzo pareti	C30/37 XC3/XD1/XF2/XA1	S3	dg= 32mm	B450C	5,0cm
Beton Decke / Calcestruzzo soletta	C30/37 XC3/XD1/XF2/XA1	S3	dg= 32mm	B450C	5,0cm
ZUGEHÖRIGE ZEICHNUNG / DISEGNO DI RIFERIMENTO					ZEICHNUNGSNUMMER NUMERO DEL DISEGNO
Tunnel Vahrn, Lageplan, Draufsicht Endzustand, Längerschnitt, Teil 1 / Galleria Varna, planimetria, vista dall'alto stato finale, profilo longitudinale, parte 1					BV-S-301
Tunnel Vahrn, Lageplan, Draufsicht Endzustand, Längerschnitt, Teil 2 / Galleria Varna, planimetria, vista dall'alto stato finale, profilo longitudinale, parte 2					BV-S-302
Tunnel Vahrn, Portal Süd Querschnitte / Galleria Varna, imbocco sud sezioni trasversali					BV-S-317
Tunnel Vahrn, Portal Süd Ansichten und Schnitte / Galleria Varna, imbocco sud viste e sezioni					BV-S-318
Tunnel Vahrn, Portal und Flügelwand, Details / Galleria Varna, imbocco e parete d'ala, dettagli					BV-S-323

AUTONOME PROVINZ BOZEN - SÜDTIROL PROVINCIA AUTONOMA DI BOLZANO			 GEMEINDE VAHRN COMUNE DI VARNA		
Projekt/progetto: <div>UMFAHRUNG VAHRN</div> <div>BAUARBEITEN OHNE ANSCHLUSS BRIXEN NORD</div> <div>CIRCONVALLAZIONE VARNA</div> <div>OPERE CIVILI SENZA COLLEGAMENTO BRESSANONE NORD</div>					
AUSFÜHRUNGSPROJEKT - PROGETTO ESECUTIVO					
1	10.08.2018	Tabelle Materialien/ Tabella materiali	T. Ungerer	G. Fischbacher	G. Fischbacher
0	22.01.2016	1. Ausgabe / 1ª edizione	D. Correo	M. Böhm	O. Pape
Rev.	Datum/data	Ausgabe, Änderungen / edizione, aggiornamento	erstellt/elaborato	geprüft/esaminato	freigegeben/approv.
Auftraggeber: <div>AUTONOME PROVINZ BOZEN</div> <div>Ressort für Bauten</div> <div>Amt für Straßenbau Nord/Ost</div>			committeente: <div>PROVINCIA AUTONOMA DI BOLZANO</div> <div>Dipartimento ai lavori pubblici</div> <div>Ufficio tecnico strade nord/est</div>		
Dokumenttitel: <div>TUNNEL VAHRN</div> <div>PORTAL SÜD</div> <div>GRUNDRISS</div>			titolo del documento: <div>GALLERIA VARNA</div> <div>IMBOCCO SUD</div> <div>PIANTA</div>		
<div> CONSULTING ENGINEERS</div> <div>PLANUNGSGRUPPE</div> <div>c/o EUT Engineering GmbH Dantestraße 134, 39042 Brixen</div>			<div> EUT ENGINEERING</div> <div>GRUPPO DI PROGETTAZIONE</div> <div>c/o EUT Engineering srl Via Dante 134, 39042 Bressanone</div>		
			Maßstab/scala: 1:100		
			Plan Nr./tav. n.: BV-S-316		
			Einlage Nr./allegato n.: 4-16		