
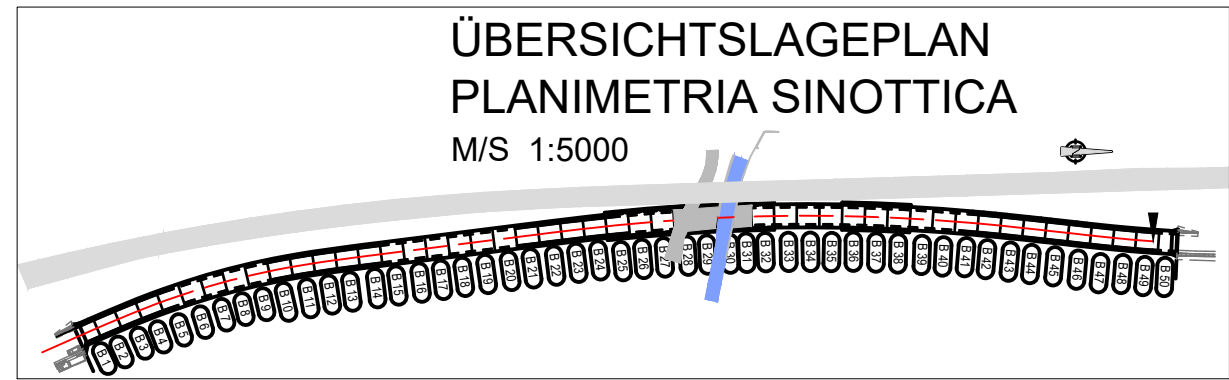


1396 SS 12 UMFÄHRUNG VAHRN_2015_Tu_Vahrn
10.06.2016 Plan 1035 Teilbilder 1020/1255/1256/1257/1258/9005
© ILF 2016

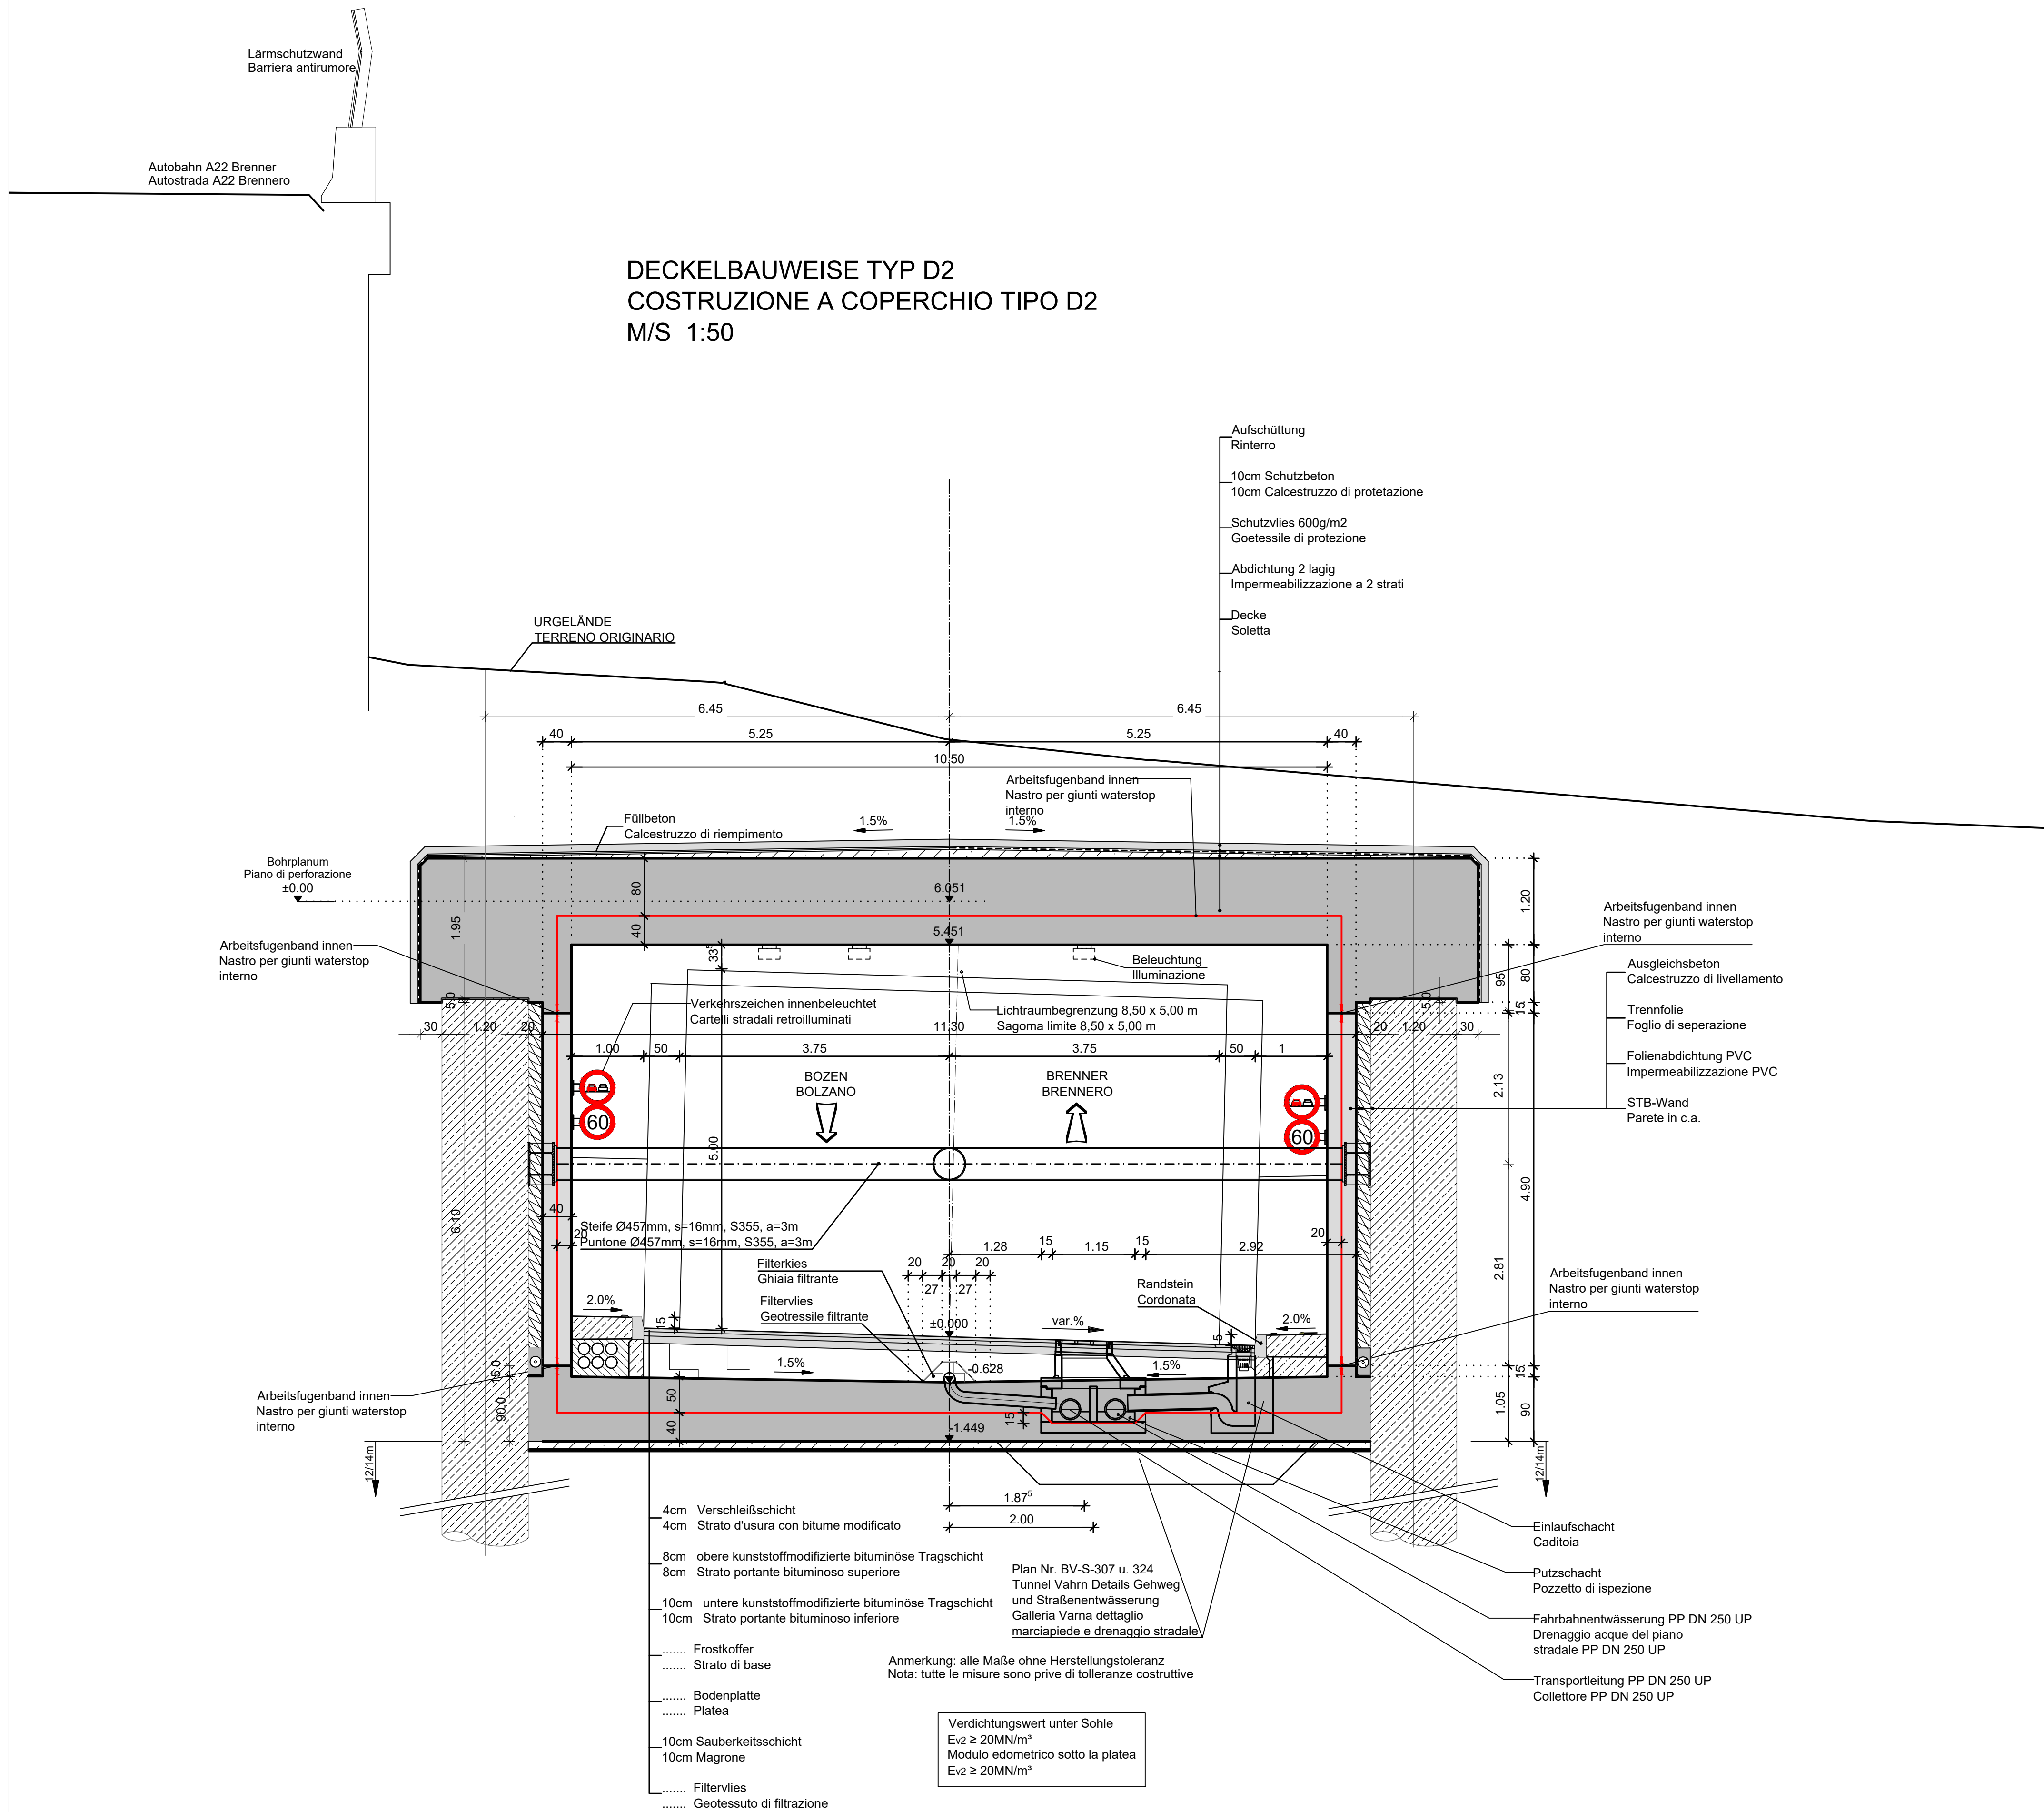

| BAUSTOFFE MATERIALI | | | | | |
|---|---------------------------|--------------------------------|--------------------------------|----------------------|--------------------------------|
| | BETONGÜTE CALCESTRUZZO | KONSISTENZ KL. LAVORABILITÀ | GRÖSSTKORN DIAM. MAX. AGGR. | STAHLGÜTE ACCIAIO | BETONÜBERDECKUNG COPRIFERRO |
| Beton Bohrfahl / Calcestruzzo palo trivellato | C25/30 | S3 | dg= 32mm | B450C | 8,0cm |
| Beton Sohlplatte / Calcestruzzo platea | C30/37 XC2 | S3 | dg= 32mm | B450C | 5,0cm |
| Beton Wände / Calcestruzzo pareti | C30/37 XC3/XD1/XF2/XA1 | S3 | dg= 32mm | B450C | 5,0cm |
| Beton Decke / Calcestruzzo soletta | C30/37 XC3/XD1/XF2/XA1 | S3 | dg= 32mm | B450C | 5,0cm |

| ZUGEHÖRIGE ZEICHNUNG / DISEGNO DI RIFERIMENTO | ZEICHNUNGSNUMMER NUMERO DEL DISEGNO |
|---|--|
| Tunnel Vahrn, Lageplan, Draufsicht Endzustand, Längsschnitt, Teil 1 / Galleria Varna, planimetria, vista dall'alto stato finale, profilo longitudinale, parte 1 | BV-S-301 |
| Tunnel Vahrn, Lageplan, Draufsicht Endzustand, Längsschnitt, Teil 2 / Galleria Varna, planimetria, vista dall'alto stato finale, profilo longitudinale, parte 2 | BV-S-302 |
| Tunnel Vahrn, Querprofile km 3+775 - 4+075 / Galleria Varna, sezioni trasversali km 3+775 - 4+075 | BV-S-305 |
| Tunnel Vahrn, Querprofile km 4+100 - 4+425 / Galleria Varna, sezioni trasversali km 4+100 - 4+425 | BV-S-306 |
| Tunnel Vahrn, Details Gehweg und Straßenentwässerung Teil 1 / Galleria Varna, dettaglio, marciapiede e drenaggio stradale, parte 1 | BV-S-307 |
| Tunnel Vahrn, Details Gehweg und Straßenentwässerung Teil 2 / Galleria Varna, dettaglio, marciapiede e drenaggio stradale, parte 2 | BV-S-324 |

| | | |
|--|--|-----------------------------------|
| AUTONOME PROVINZ BOZEN - SÜDTIROL PROVINCIA AUTONOMA DI BOLZANO | | GEMEINDE VAHRN COMUNE DI VARNA |
|--|--|-----------------------------------|

| | |
|-------------------|--|
| Projekt/progetto: | UMFÄHRUNG VAHRN BAUARBEITEN OHNE ANSCHLUSS BRIXEN NORD CIRCONVALLAZIONE VARNA OPERE CIVILI SENZA COLLEGAMENTO BRESSANONE NORD |
|-------------------|--|

| |
|--|
| AUSFÜHRUNGSPROJEKT - PROGETTO ESECUTIVO |
|--|

| | | | | | |
|------|------------|---|--------------------|-------------------|---------------------|
| 2 | 10.08.2018 | Tabelle Materiali / Tabella materiali | T. Ungerer | G. Fischner | G. Fischner |
| 1 | 23.01.2018 | Versch. Ergänzungen / Div. integrazioni | T. Ungerer | G. Fischner | G. Fischner |
| 0 | 22.01.2016 | 1. Ausgabe / 1ª edizione | D. Corroaso | M. Böhm | O. Pape |
| Rev. | Datum/data | Ausgabe, Änderungen / edizione, aggiornamento | erstellt/elaborato | geprüft/esaminato | freigegeben/approv. |

| | | | |
|---------------|---|---|--------------|
| Auftraggeber: | AUTONOME PROVINZ BOZEN Ressort für Bauten Amt für Straßenbau Nord/Ost | Provincia Autonoma di Bolzano Dipartimento ai lavori pubblici Ufficio tecnico strade nord/est | committente: |
|---------------|---|---|--------------|

| | | | |
|----------------|--|-----------------------|---|
| Dokumenttitel: | TUNNEL VAHRN REGELQUERSCHNITT DECKELBAUWEISE D2 | titolo del documento: | GALLERIA VARNA SEZIONI TIPO CONSTRUZIONE A COPERCHIO TIPO D2 |
|----------------|--|-----------------------|---|

| | | | |
|---|--|---|-----------------|
| | | Maßstab/scala: | 1:50 |
| PLANUNGSGRUPPE c/o EUT Engineering GmbH Dantestraße 134, 39042 Brixen | ILF - EUT Tel. +39 0472 272400 Email: info@eut.bz.it | GRUPPO DI PROGETTAZIONE c/o EUT Engineering srl Via Dante 134, 39042 Bressanone | |
| | | Plan Nr./tav. n.: | BV-S-314 |
| | | Einlage Nr./allegato n.: | 4-14 |