




DETAIL 1
DETTAGLIO 1
M/S 1:20

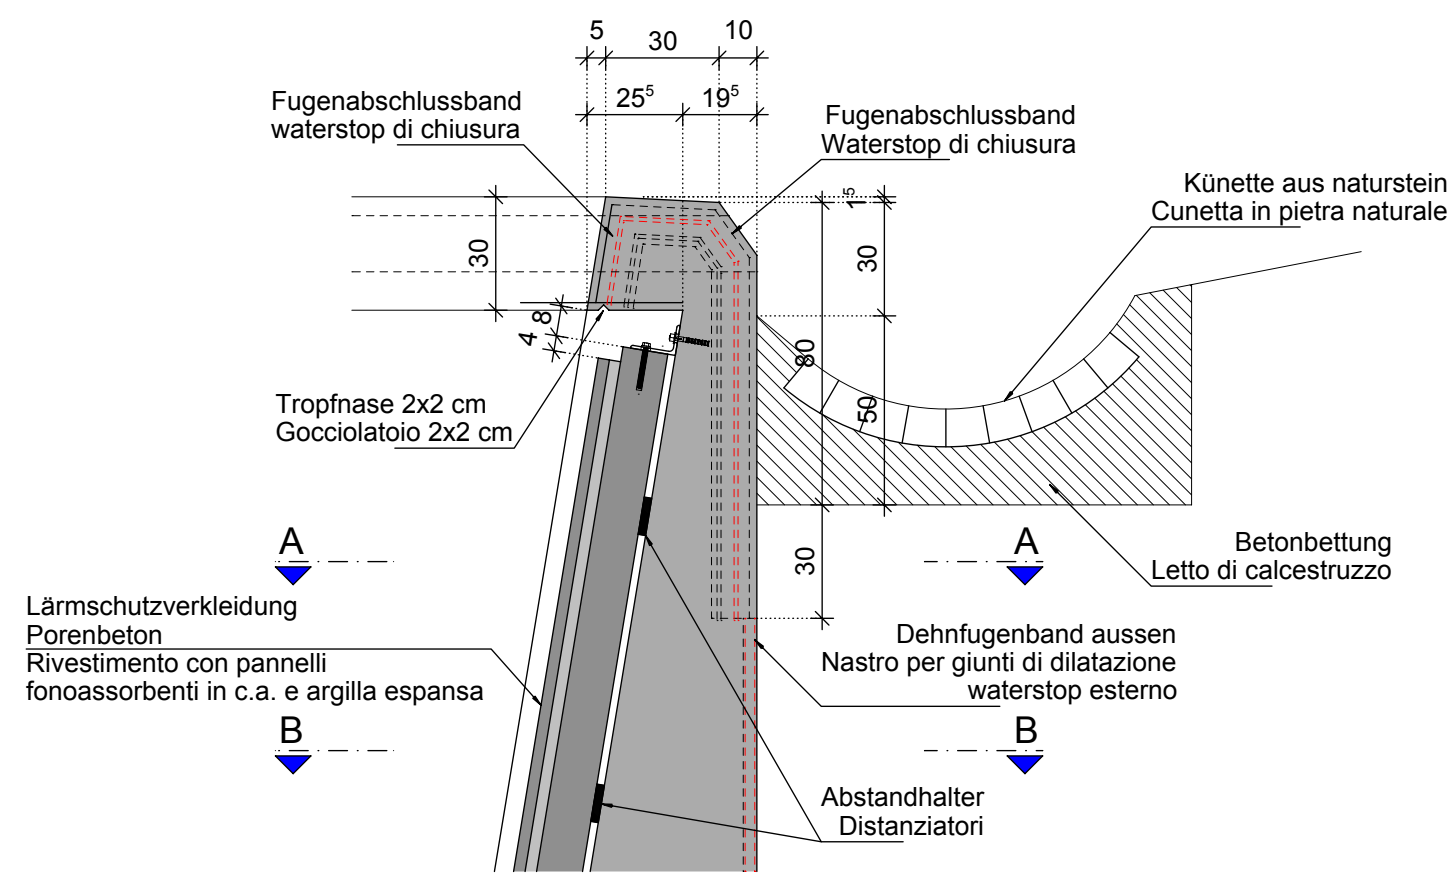


DETAIL 2
DETTAGLIO 2
M/S 1:20

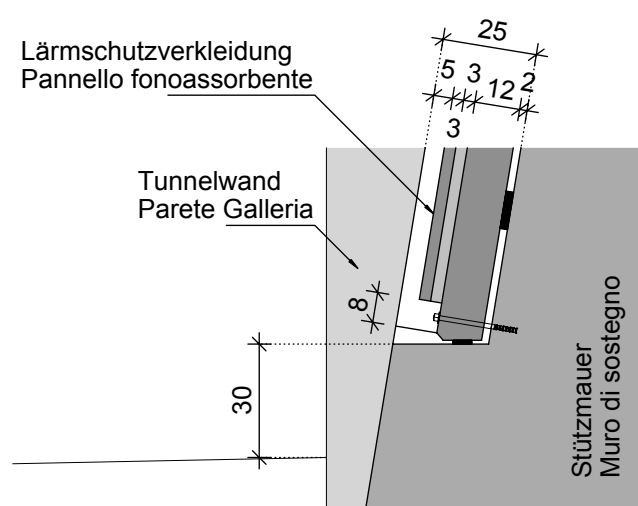


DETAIL 3
DETTAGLIO 3
M/S 1:20

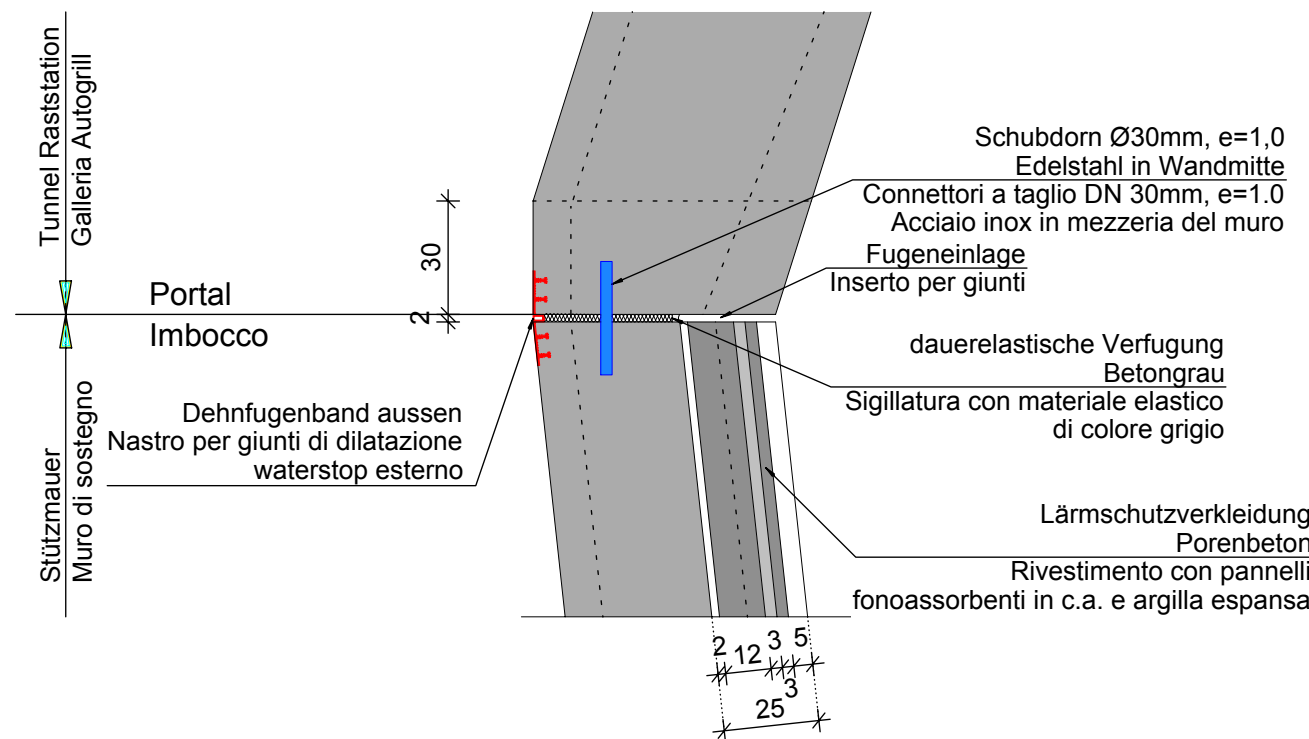


DETAIL 4
DETTAGLIO 4
M/S 1:20

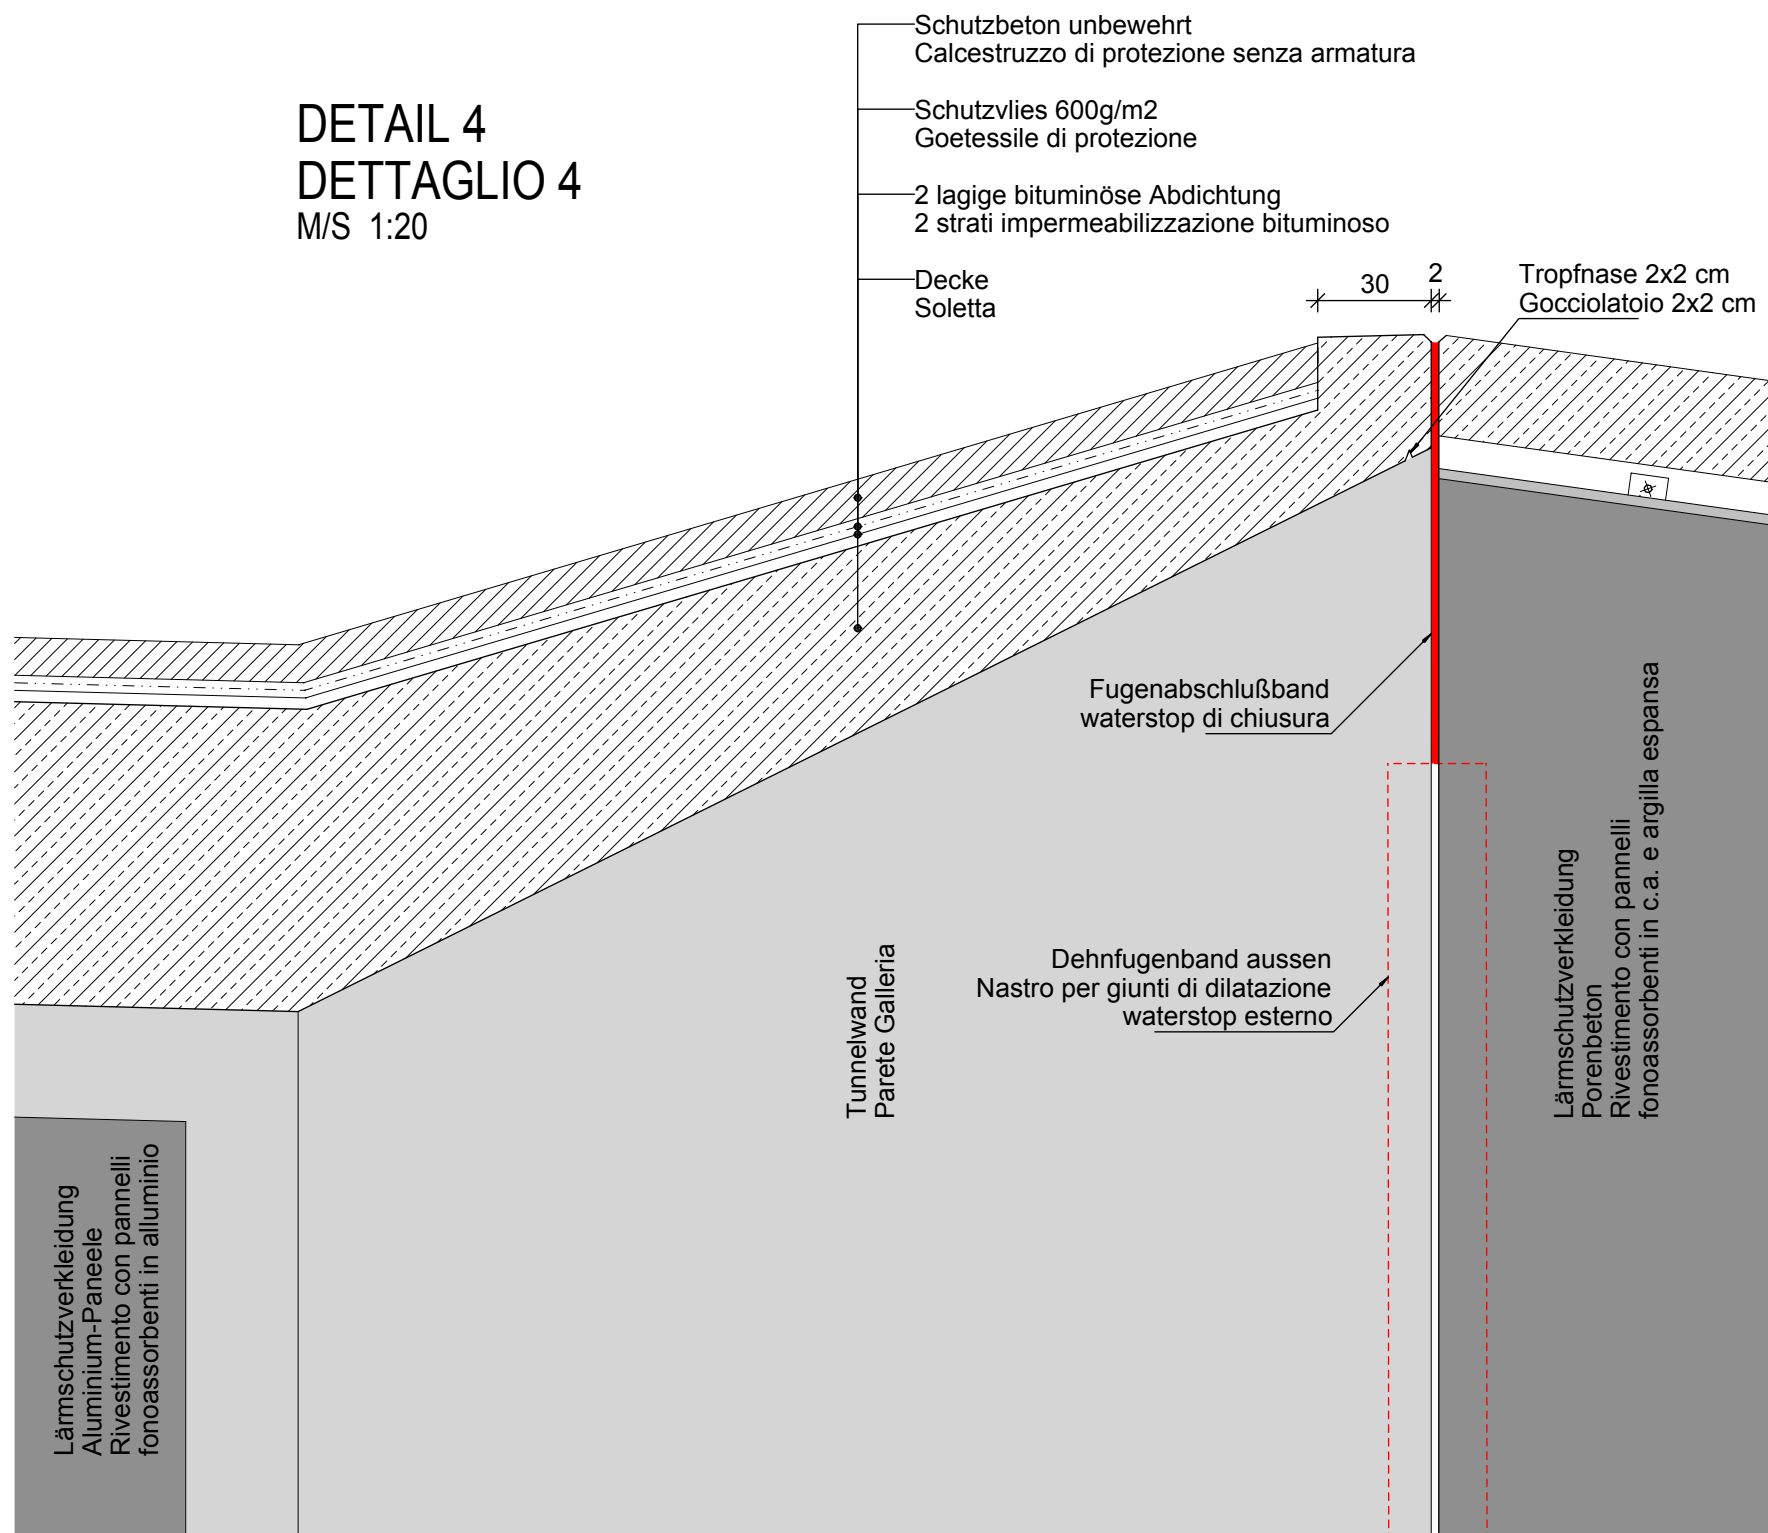

Schnitt A-A
Sezione A-A
M/S 1:5

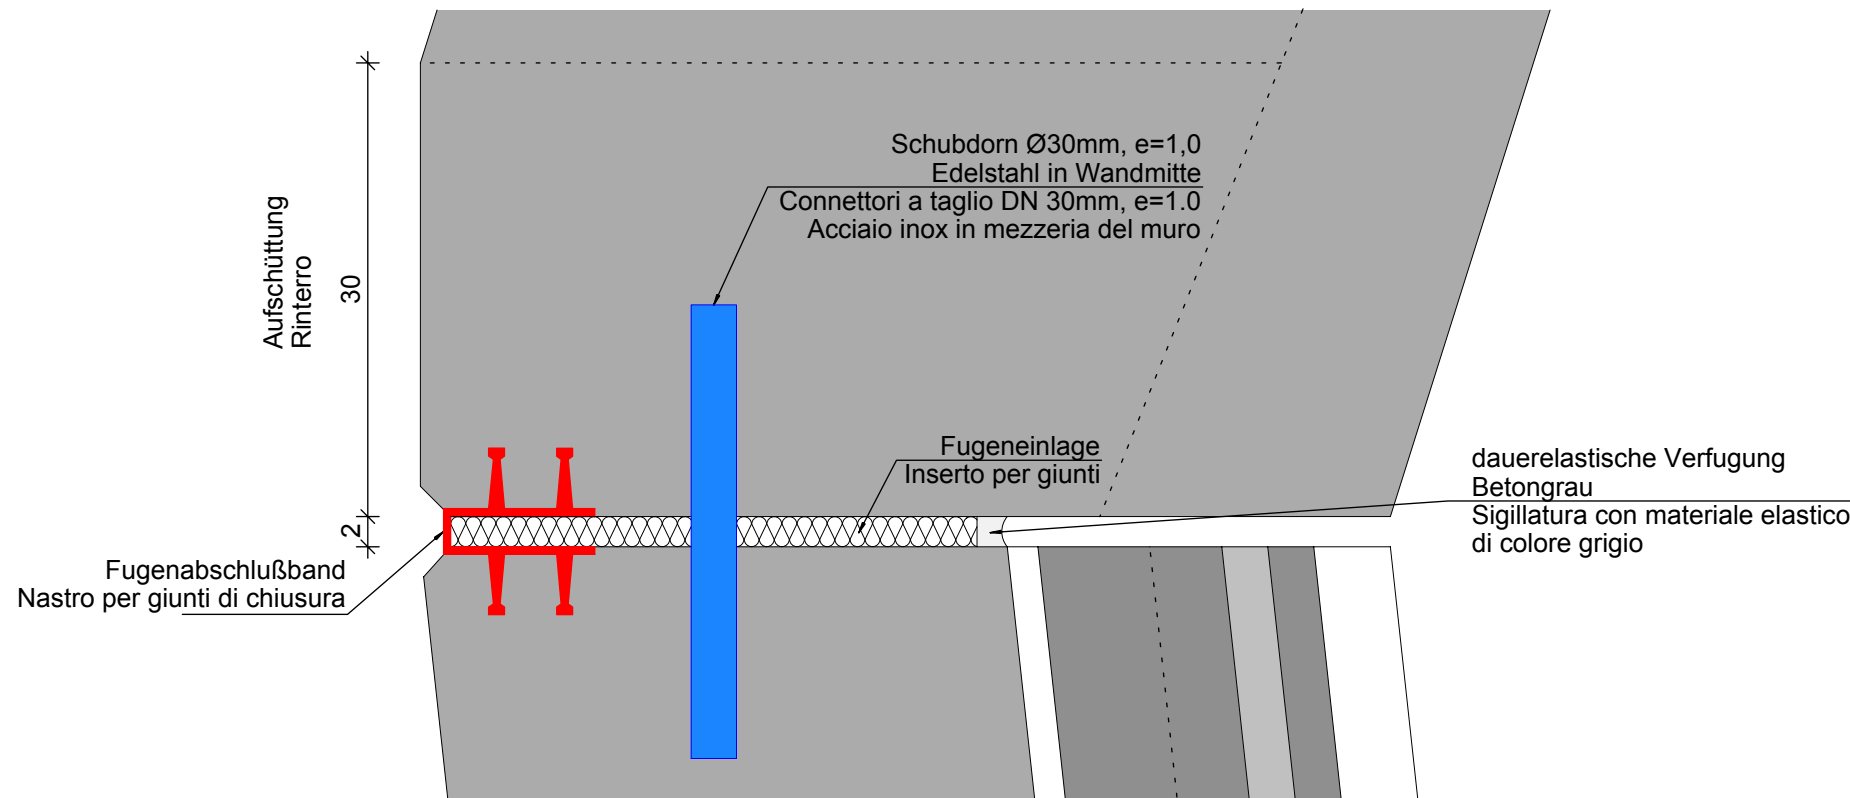

Schnitt B-B
Sezione B-B
M/S 1:5

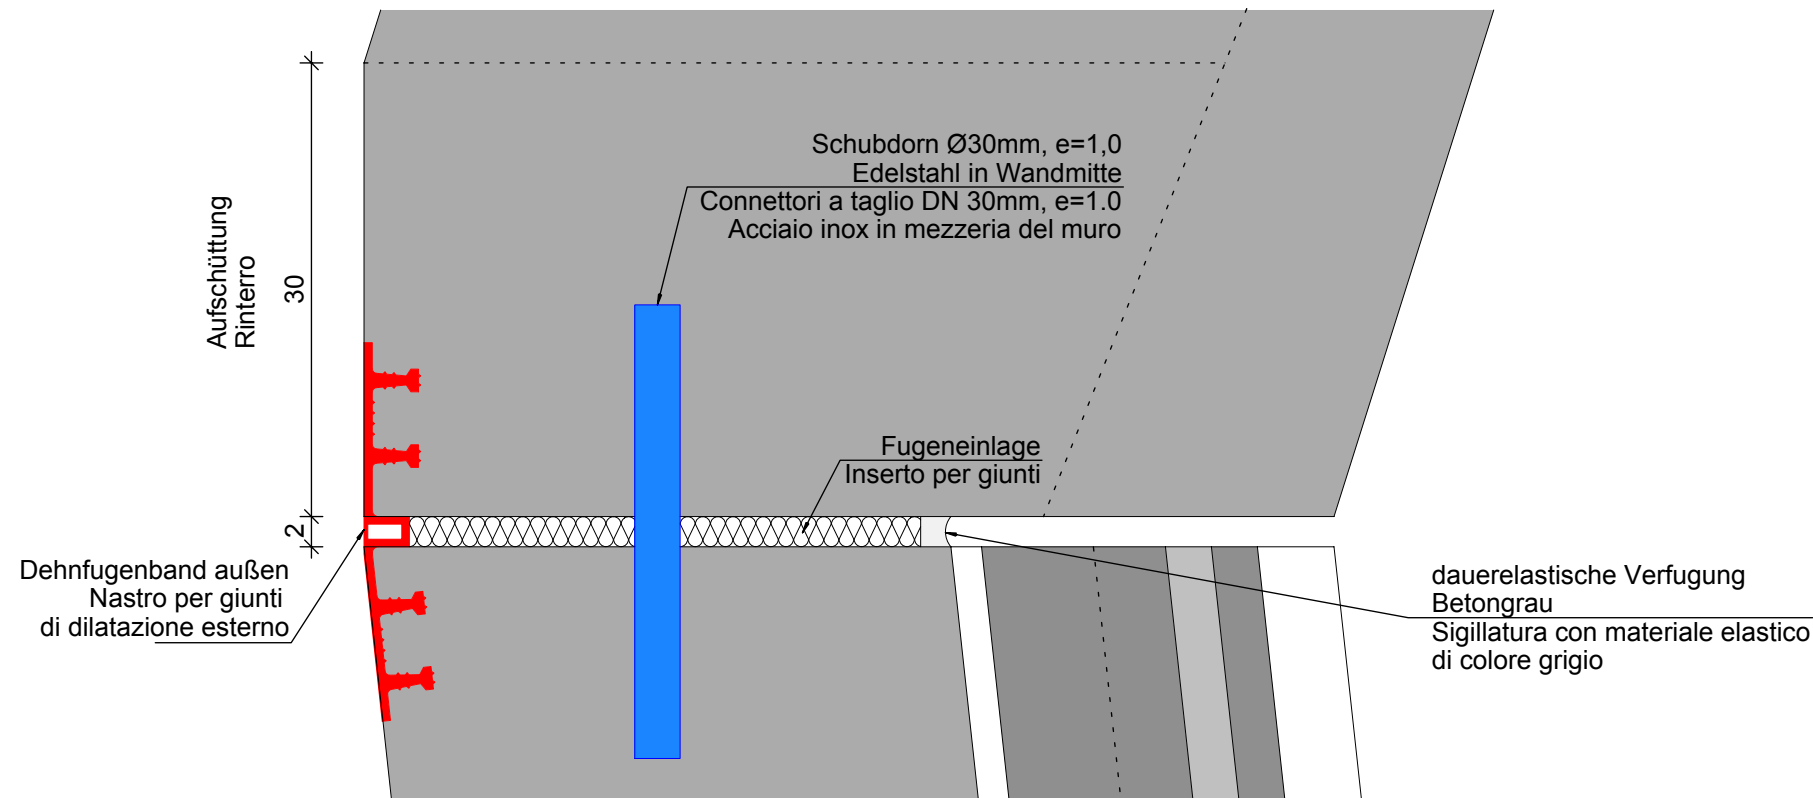

ZUGEHÖRIGE ZEICHNUNG / DISEGNO DI RIFERIMENTO	ZEICHNUNGSNUMMER NUMERO DEL DISEGNO
Tunnel Vahrn, Portal Süd Grundriss / Galleria Varna, imbocco sud pianta	BV-S-316
Tunnel Vahrn, Portal Süd Querschnitte / Galleria Varna, imbocco sud sezioni trasversali	BV-S-317
Tunnel Vahrn, Portal Süd Ansichten und Schnitte / Galleria Varna, imbocco sud viste e sezioni	BV-S-318
Tunnel Vahrn, Portal Nord Grundriss / Galleria Varna, imbocco nord pianta	BV-S-320
Tunnel Vahrn, Portal Nord Querschnitte / Galleria Varna, imbocco nord sezioni trasversali	BV-S-321
Tunnel Vahrn, Portal Nord Ansichten und Schnitte / Galleria Varna, imbocco nord viste e sezioni	BV-S-322

AUTONOME PROVINZ BOZEN - SÜDTIROL PROVINCIA AUTONOMA DI BOLZANO			<div></div> <div>GEMEINDE VAHRN COMUNE DI VARNA</div>		
Projekt/progetto: <div>UMFAHRUNG VAHRN</div> <div>BAUARBEITEN OHNE ANSCHLUSS BRIKEN NORD</div> <div>CIRCONVALLAZIONE VARNA</div> <div>OPERE CIVILI SENZA COLLEGAMENTO BRESSANONE NORD</div>					
AUSFÜHRUNGSPROJEKT - PROGETTO ESECUTIVO					
0	22.01.2016	1. Ausgabe / 1ª edizione	D. Correoso	M. Böhm	O. Pape
Rev.	Datum/data	Ausgabe, Änderungen / edizione, aggiornamento	erstellt/elaborato	geprüft/esaminato	freigeg./approv.
Auftraggeber: <div>AUTONOME PROVINZ BOZEN</div> <div>Ressort für Bauten</div> <div>Amt für Straßenbau Nord/Ost</div>			committeente: <div>PROVINCIA AUTONOMA DI BOLZANO</div> <div>Dipartimento ai lavori pubblici</div> <div>Ufficio tecnico strade nord/est</div>		
Dokumenttitel: <div>TUNNEL VAHRN</div> <div>PORTAL UND FLÜGELWAND</div> <div>DETAILS</div>			titolo del documento: <div>GALLERIA VARNA</div> <div>IMBOCCO E MURO D'ALA</div> <div>DETTAGLI</div>		
<div><div></div><div>CONSULTING ENGINEERS</div></div> <div>PLANUNGSGRUPPE</div> <div>c/o EUT Engineering GmbH Dantestraße 134, 39042 Brixen</div>			<div><div></div><div>EUT ENGINEERING</div></div> <div>GRUPPO DI PROGETTAZIONE</div> <div>c/o EUT Engineering srl Via Dante 134, 39042 Bressanone</div>		
			Maßstab/scala: 1:20 / 5		
			Plan Nr./tav. n.: BV-S-323		
			Einlage Nr./allegato n.: 4-23		