

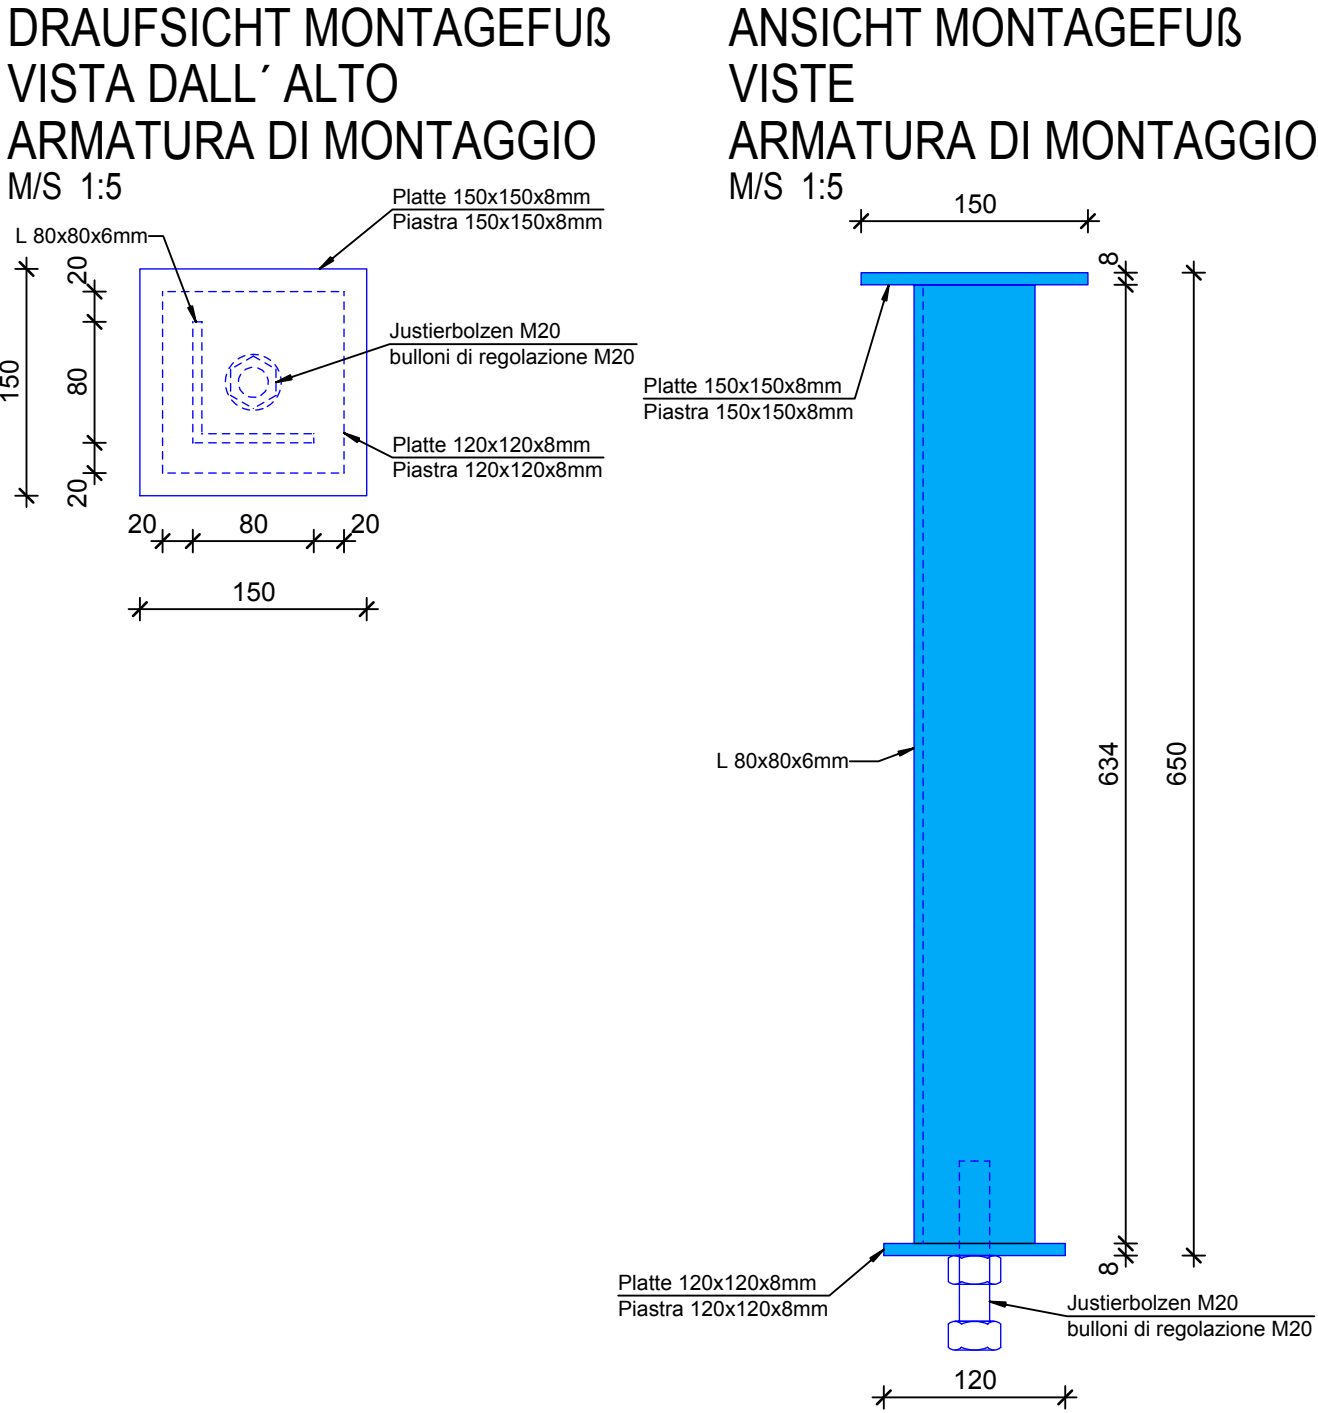



SCHACHT FÜR STRASSENENTWÄSSERUNG
BLOCK 47
POZZETTO PER DRENAGGIO STRADALE
BLOCCO 47
M/S 1:20

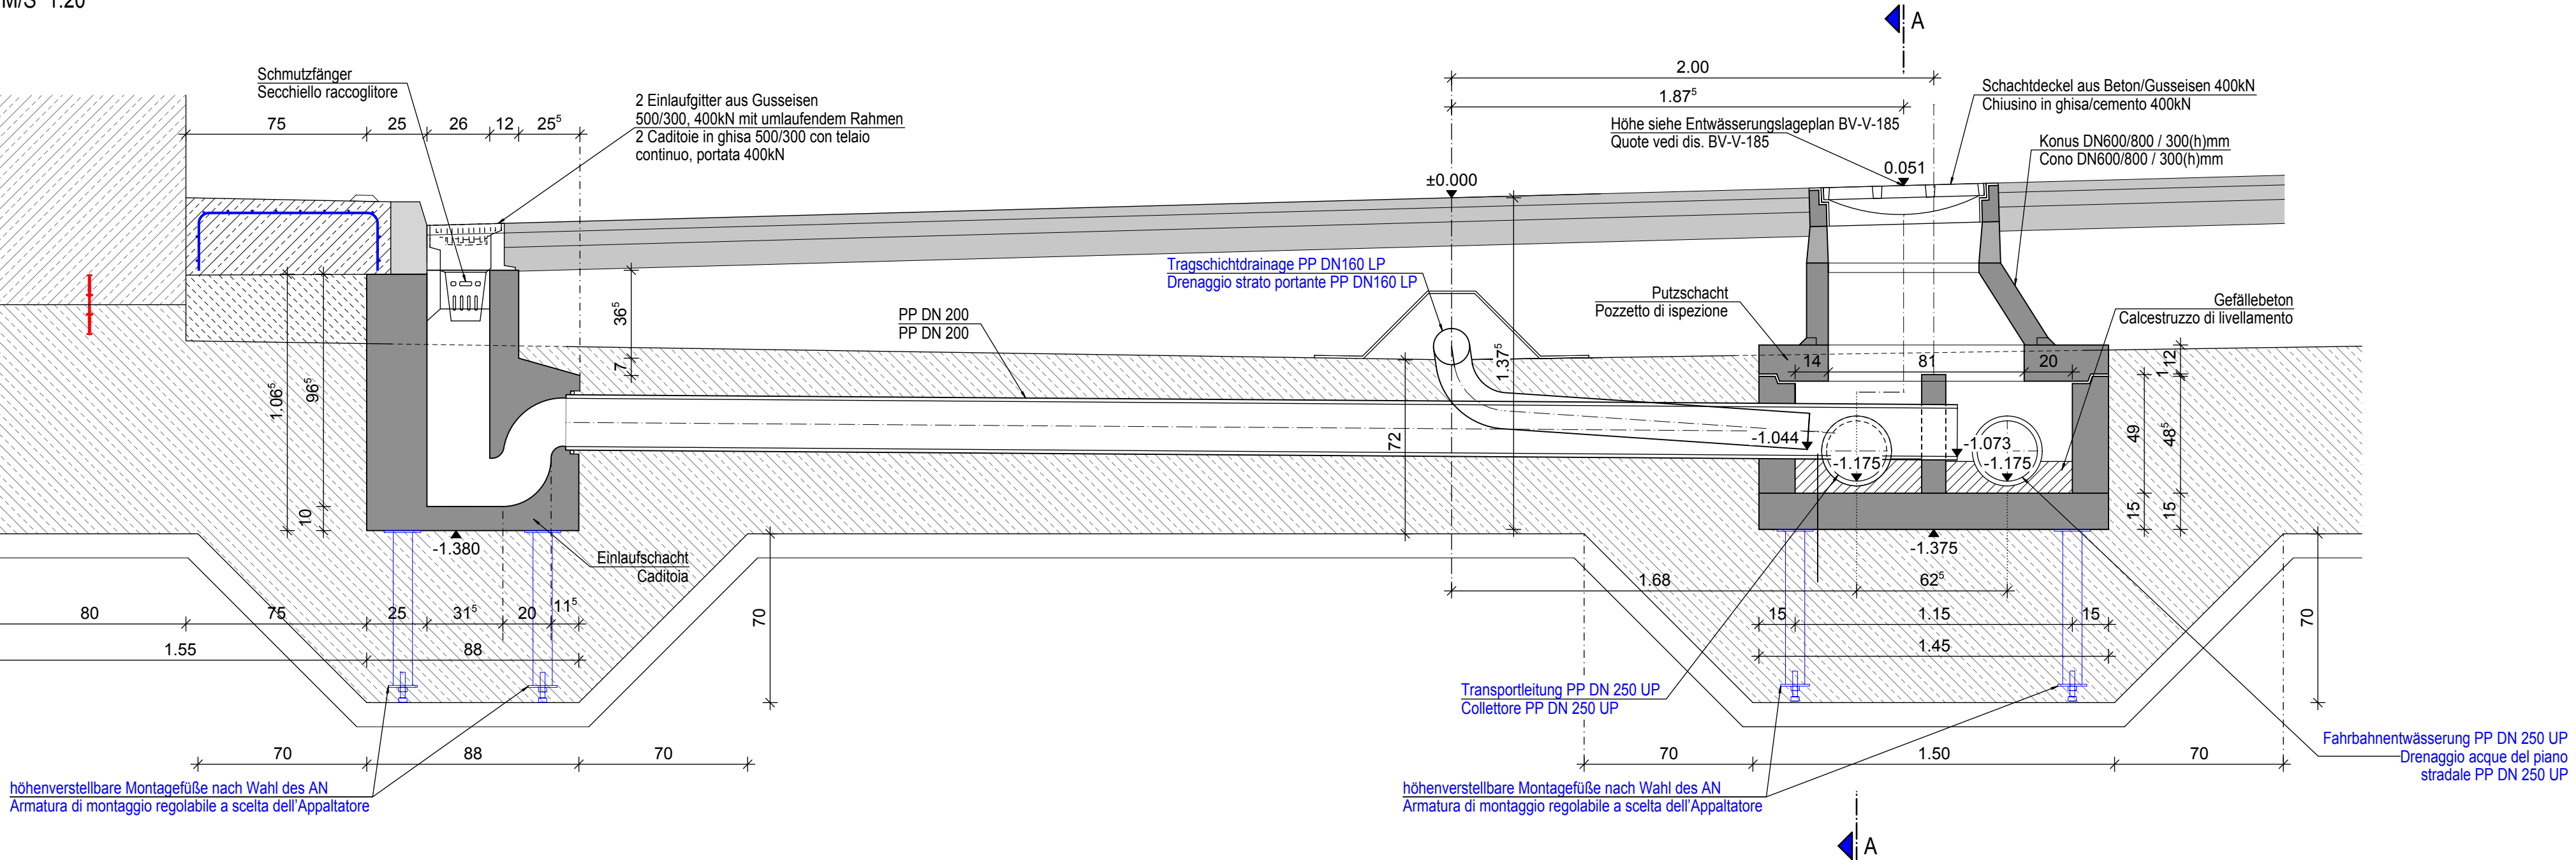


DRAUFSICHT
VISTA DALL' ALTO
M/S 1:20

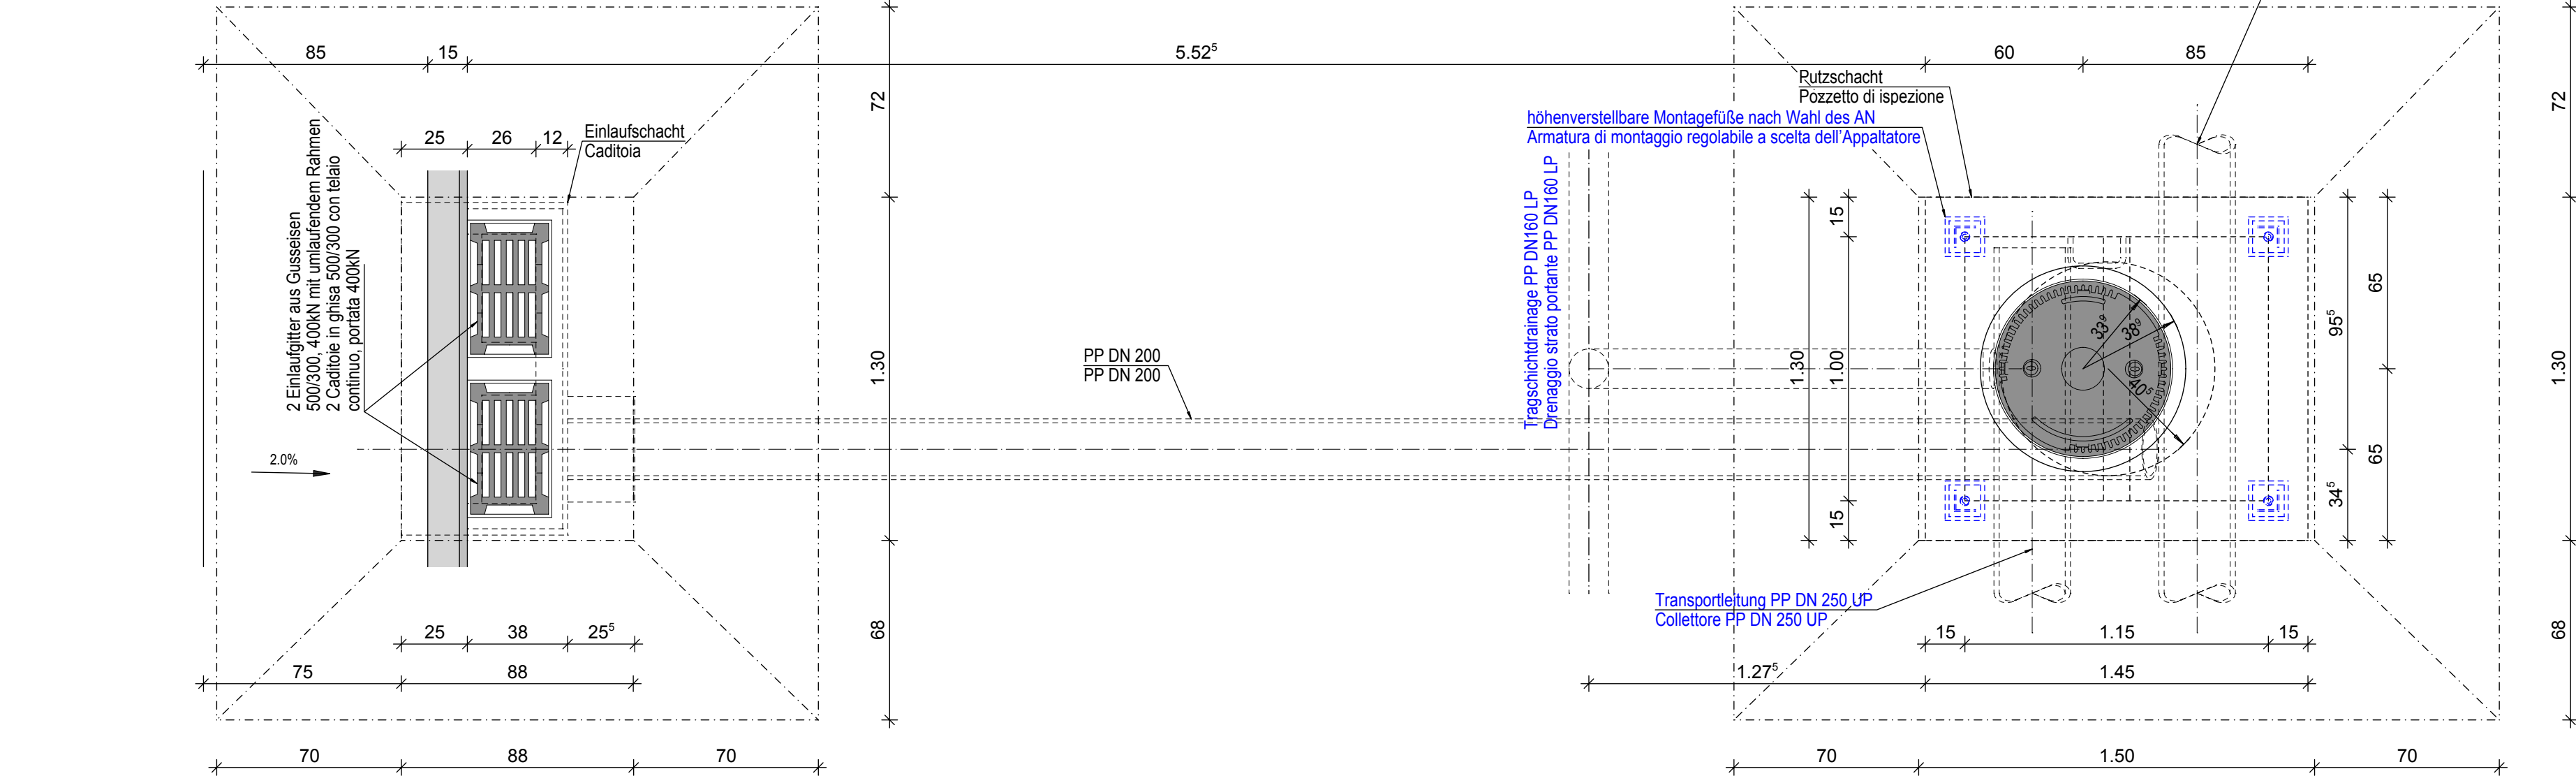

SNITT A-A
SEZIONE A-A
M/S 1:20

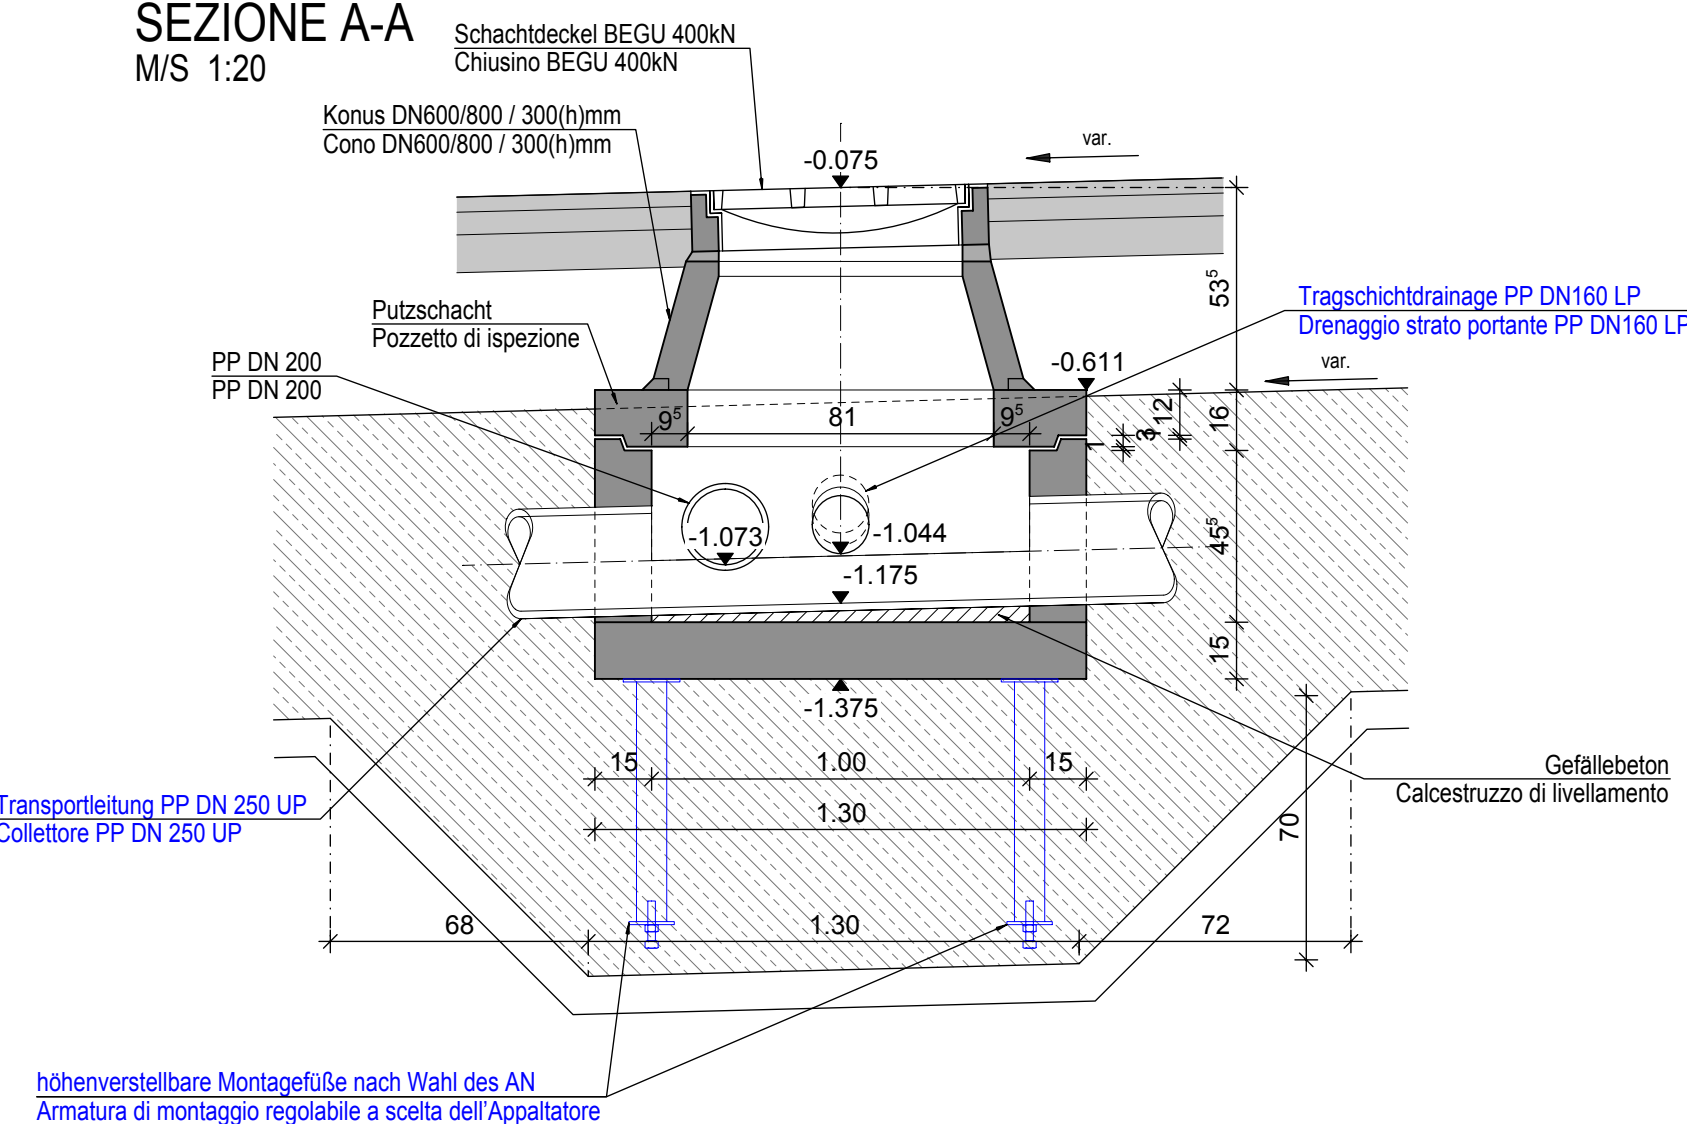

GEHWEG
MARCIAPIEDE
M/S 1:20

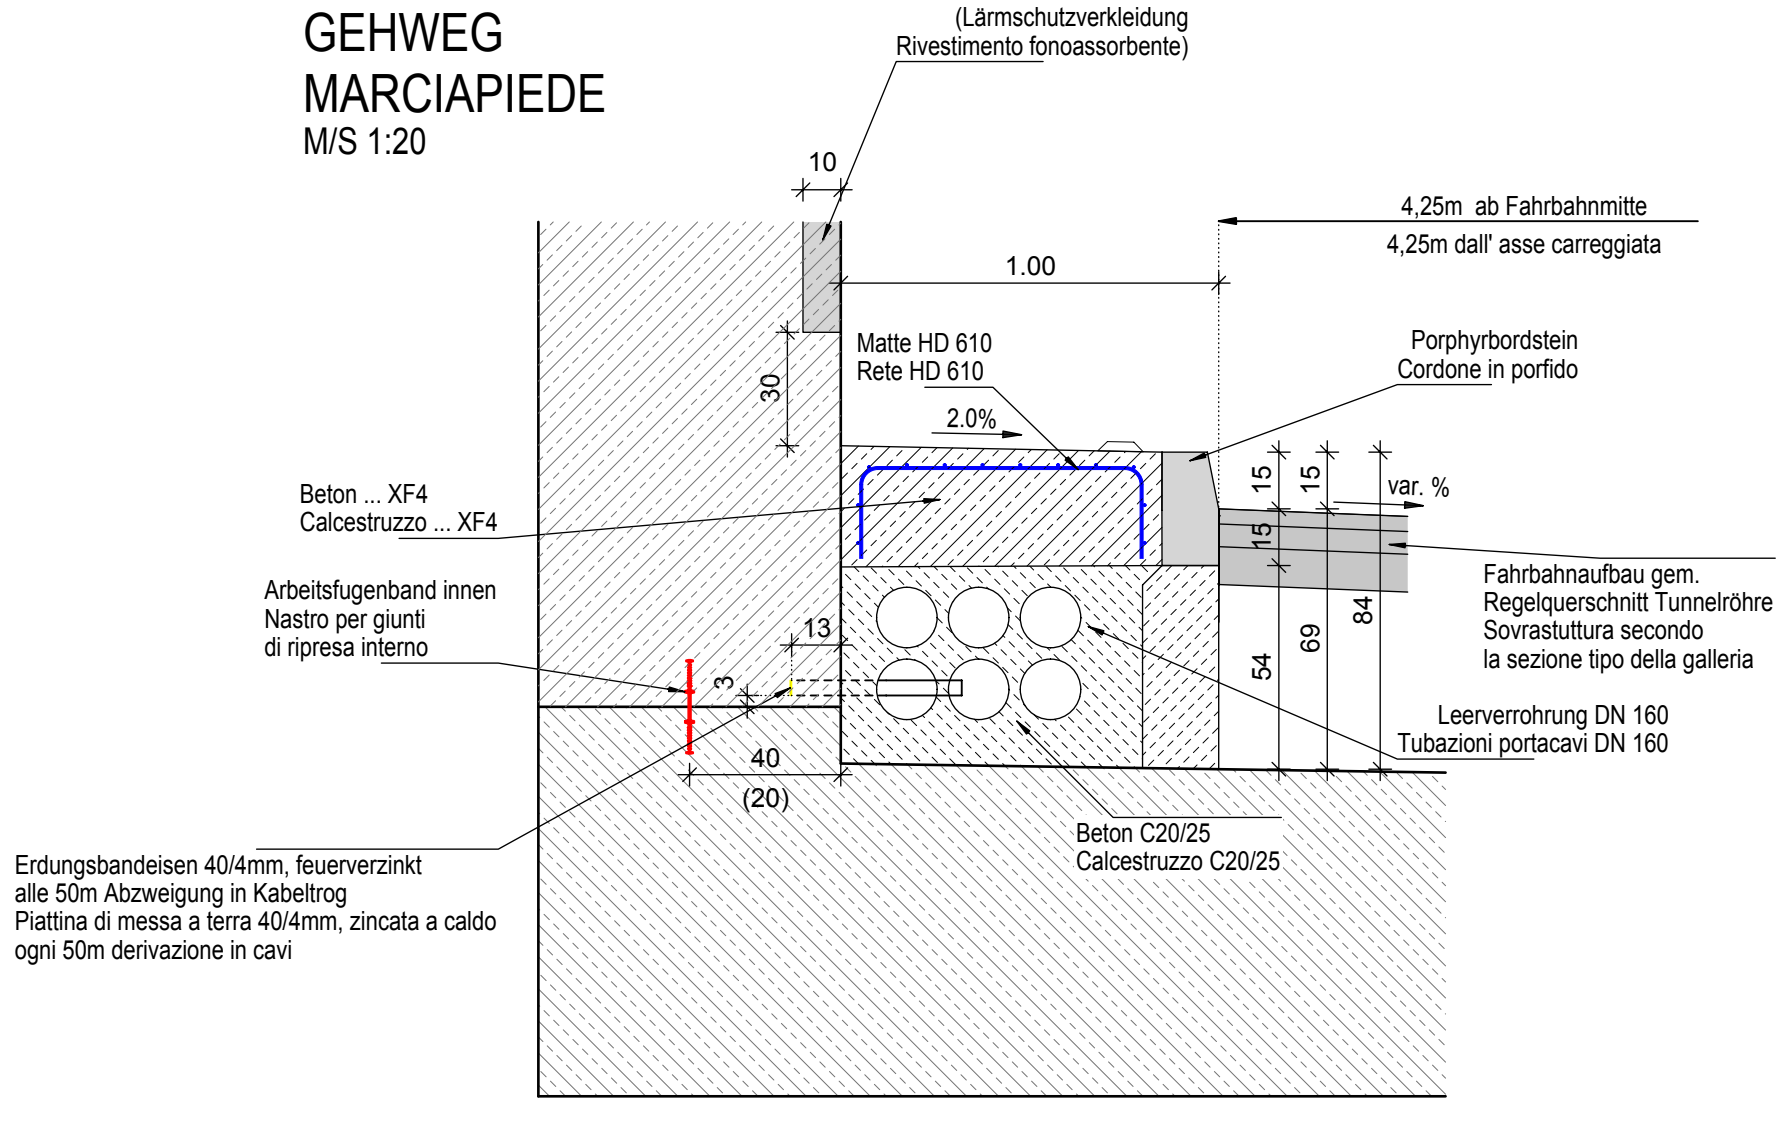

ZUGEHÖRIGE ZEICHNUNG / DISEGNO DI RIFERIMENTO	ZEICHNUNGSNUMMER NUMERO DEL DISEGNO
Tunnel Vahrn, Lageplan, Draufsicht Endzustand, Längsschnitt, Teil 1 / Galleria Varna, planimetria, vista dall'alto stato finale, profilo longitudinale, parte 1	BV-S-301
Tunnel Vahrn, Lageplan, Draufsicht Endzustand, Längsschnitt, Teil 2 / Galleria Varna, planimetria, vista dall'alto stato finale, profilo longitudinale, parte 2	BV-S-302
Tunnel Vahrn, Grundriss, Entwässerungsschema, Teil 1 / Galleria Varna, pianta, schema di drenaggio, parte 1	BV-S-303
Tunnel Vahrn, Grundriss, Entwässerungsschema, Teil 2 / Galleria Varna, pianta, schema di drenaggio, parte 2	BV-S-304
Details Gehweg und Straßenentwässerung, Teil 1 / Dettaglio Marciapiede e drenaggio stradale, parte 1	BV-S-307

AUTONOME PROVINZ BOZEN - SÜDTIROL
PROVINCIA AUTONOMA DI BOLZANO

GEMEINDE VAHRN
COMUNE DI VARNA

Projekt/progetto:

UMFAHRUNG VAHRN
BAUARBEITEN OHNE ANSCHLUSS BRIXEN NORD
CIRCONVALLAZIONE VARNA
OPERE CIVILI SENZA COLLEGAMENTO BRESSANONE NORD

AUSFÜHRUNGSPROJEKT - PROGETTO ESECUTIVO

0	22.01.2016	1. Ausgabe / 1ª edizione	D. Correo	M. Böhm	O. Pape
Rev.	Datum/data	Ausgabe, Änderungen / edizione, aggiornamento	erstellt/elaborato	geprüft/esaminato	freigegeben/approv.

Auftraggeber:
AUTONOME PROVINZ BOZEN
Ressort für Bauen
Amt für Straßenbau Nord/Ost

Provincia Autonoma di Bolzano
Dipartimento ai lavori pubblici
Ufficio tecnico strade nord/est

Dokumenttitel:
TUNNEL VAHRN
DETAILS
GEHWEG UND
STRASSENENTWÄSSERUNG, TEIL 2

titolo del documento:
GALLERIA VARNA
DETTAGLIO
MARCIAPIEDE E
DRENAGGIO STRADALE, PARTE 2

PLANUNGSGRUPPE
c/o EUT Engineering GmbH
Dantestraße 134, 39042 Brixen

ILF - EUT
Tel. +39 0472 272400
Email: info@eut.bz.it

GRUPPO DI PROGETTAZIONE
c/o EUT Engineering srl
Via Dante 134, 39042 Bressanone

ORDINE DEGLI INGEGNERI
DELLA PROV. DI BOLZANO
N. 924
INGEGNERKAMMER
DER PROVINZ BOZEN

Maßstab/scala: 1:20/5

Plan Nr./tav. n.: BV-S-324

Einlage Nr./allegato n.: 4-24

1396 SS 12 UMFAHRUNG VAHRN_2015_TU_Vahrn
10.06.2016 Plan 515 Teilbilder 1102/1106/1107/1110/9005
© ILF 2016