




Deckel Draufsicht  
Coperchio vista dall'alto  
M/S 1:50

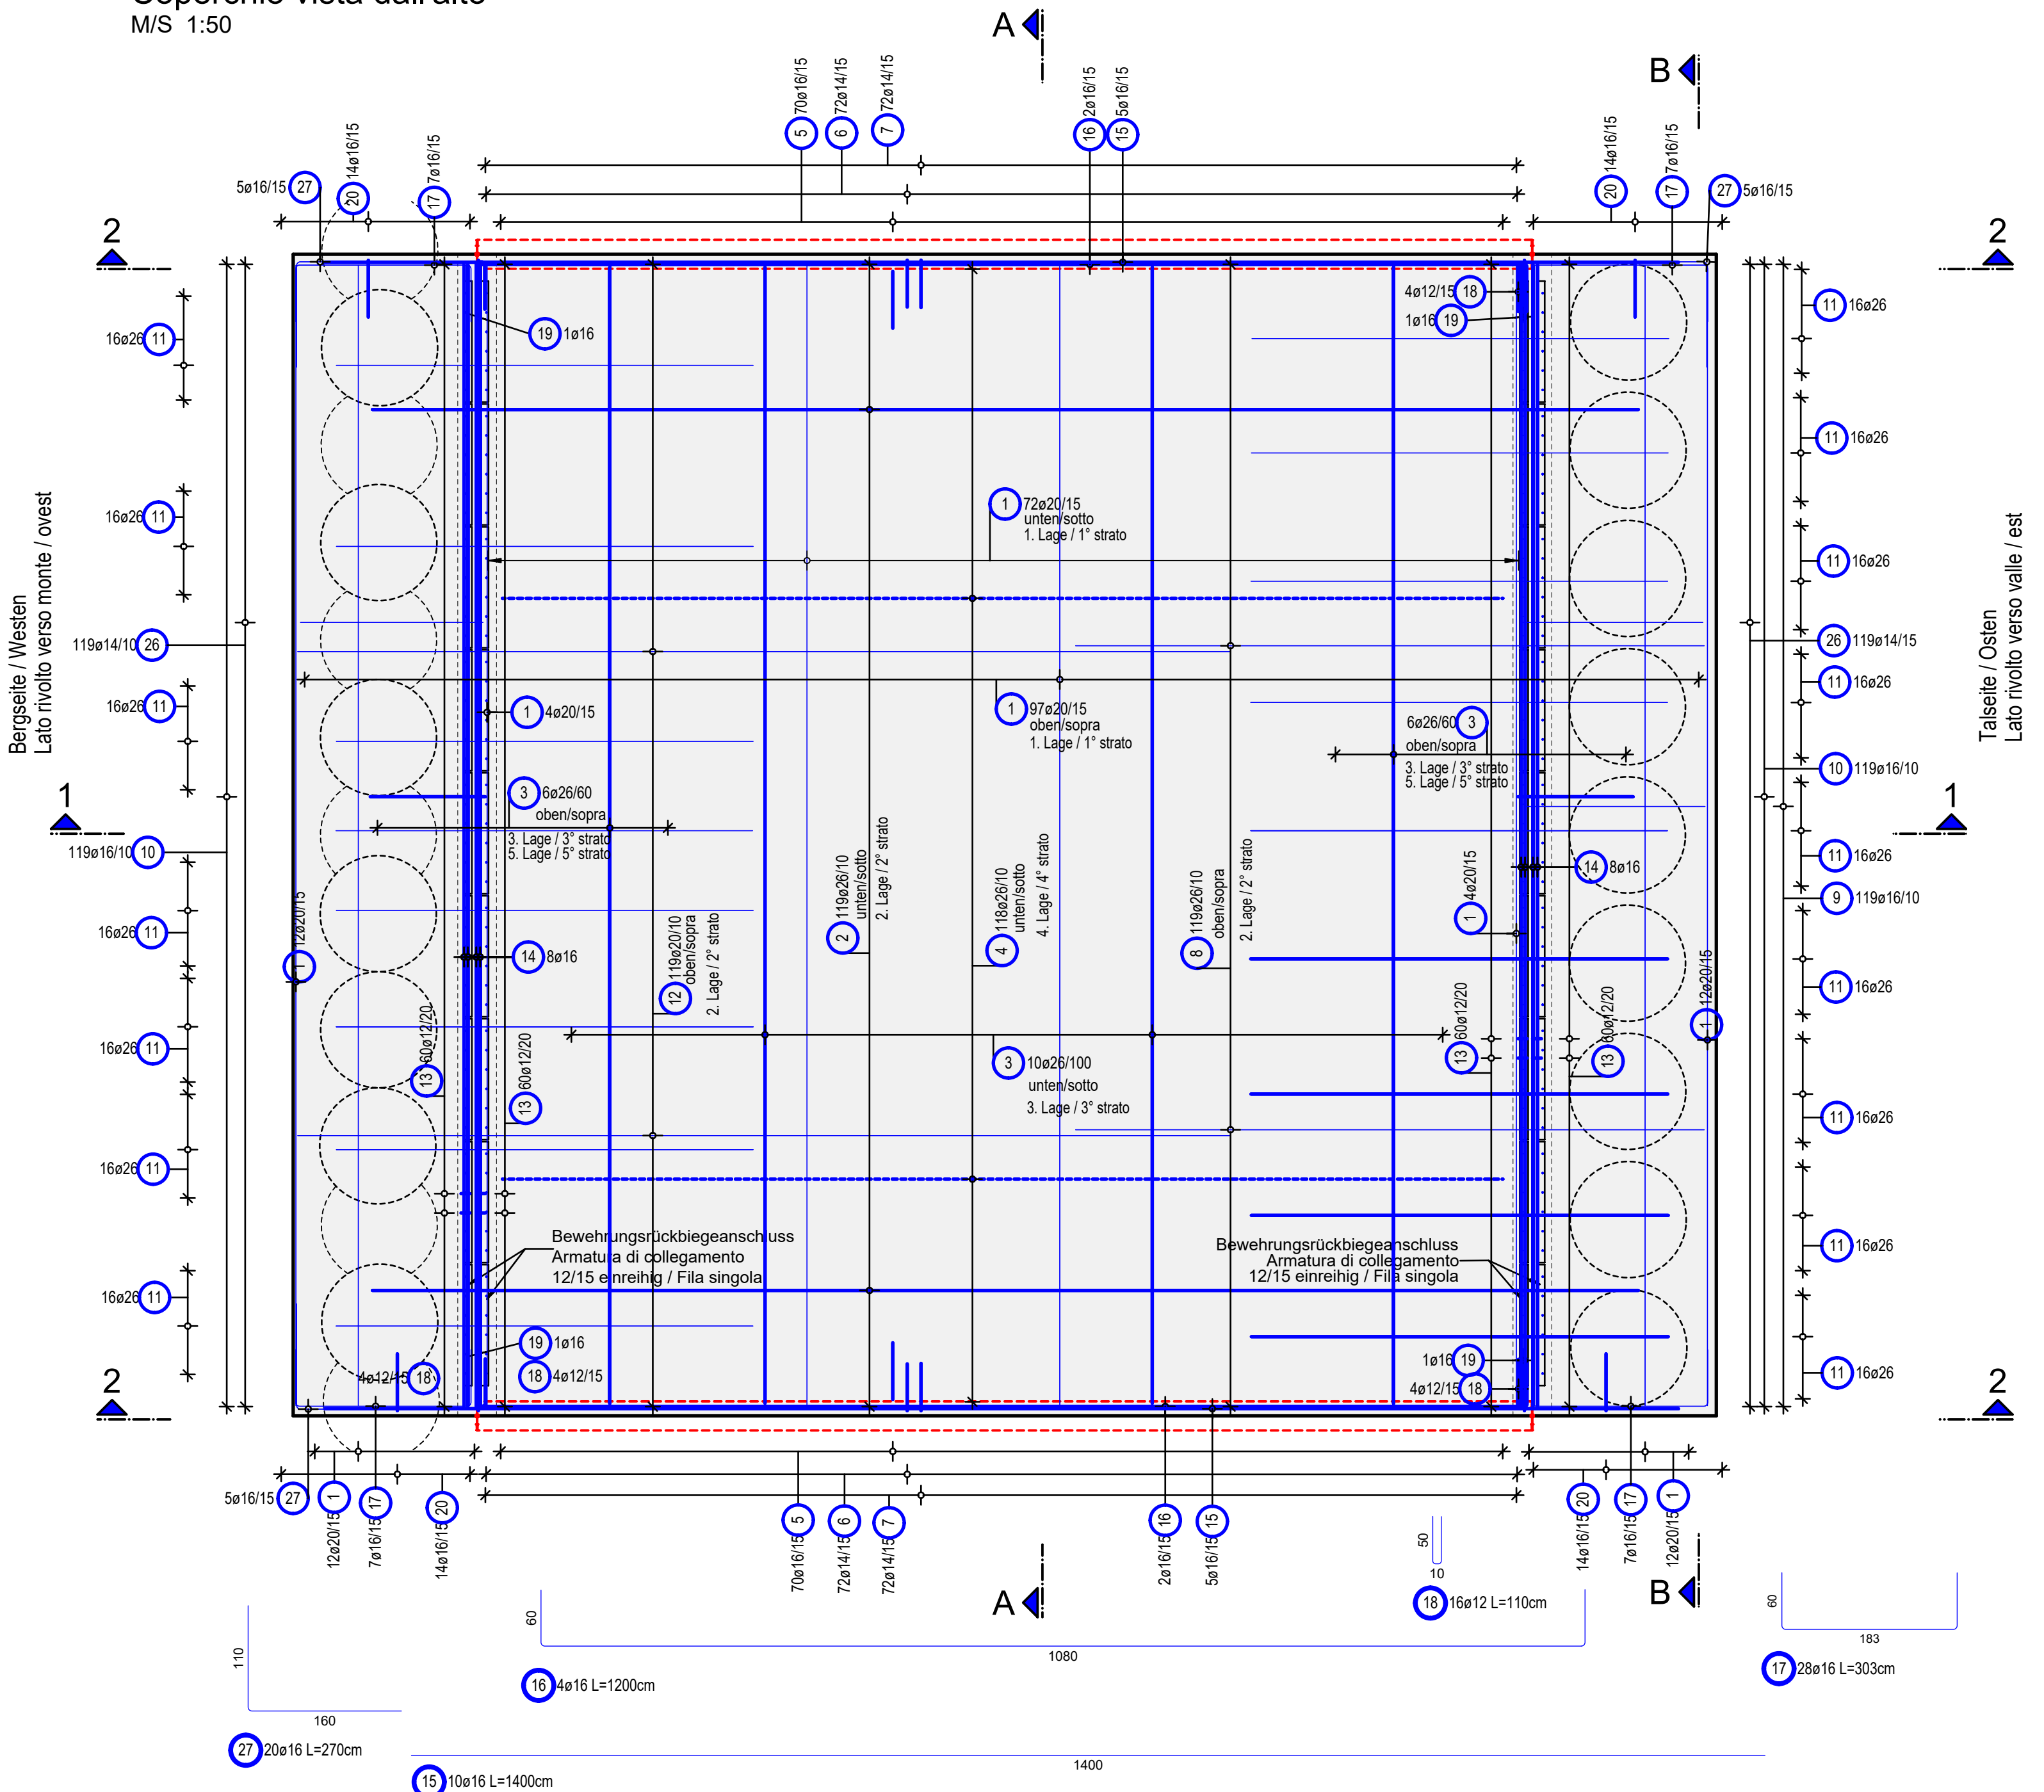

Schnitt A-A  
Sezione A-A  
M/S 1:50

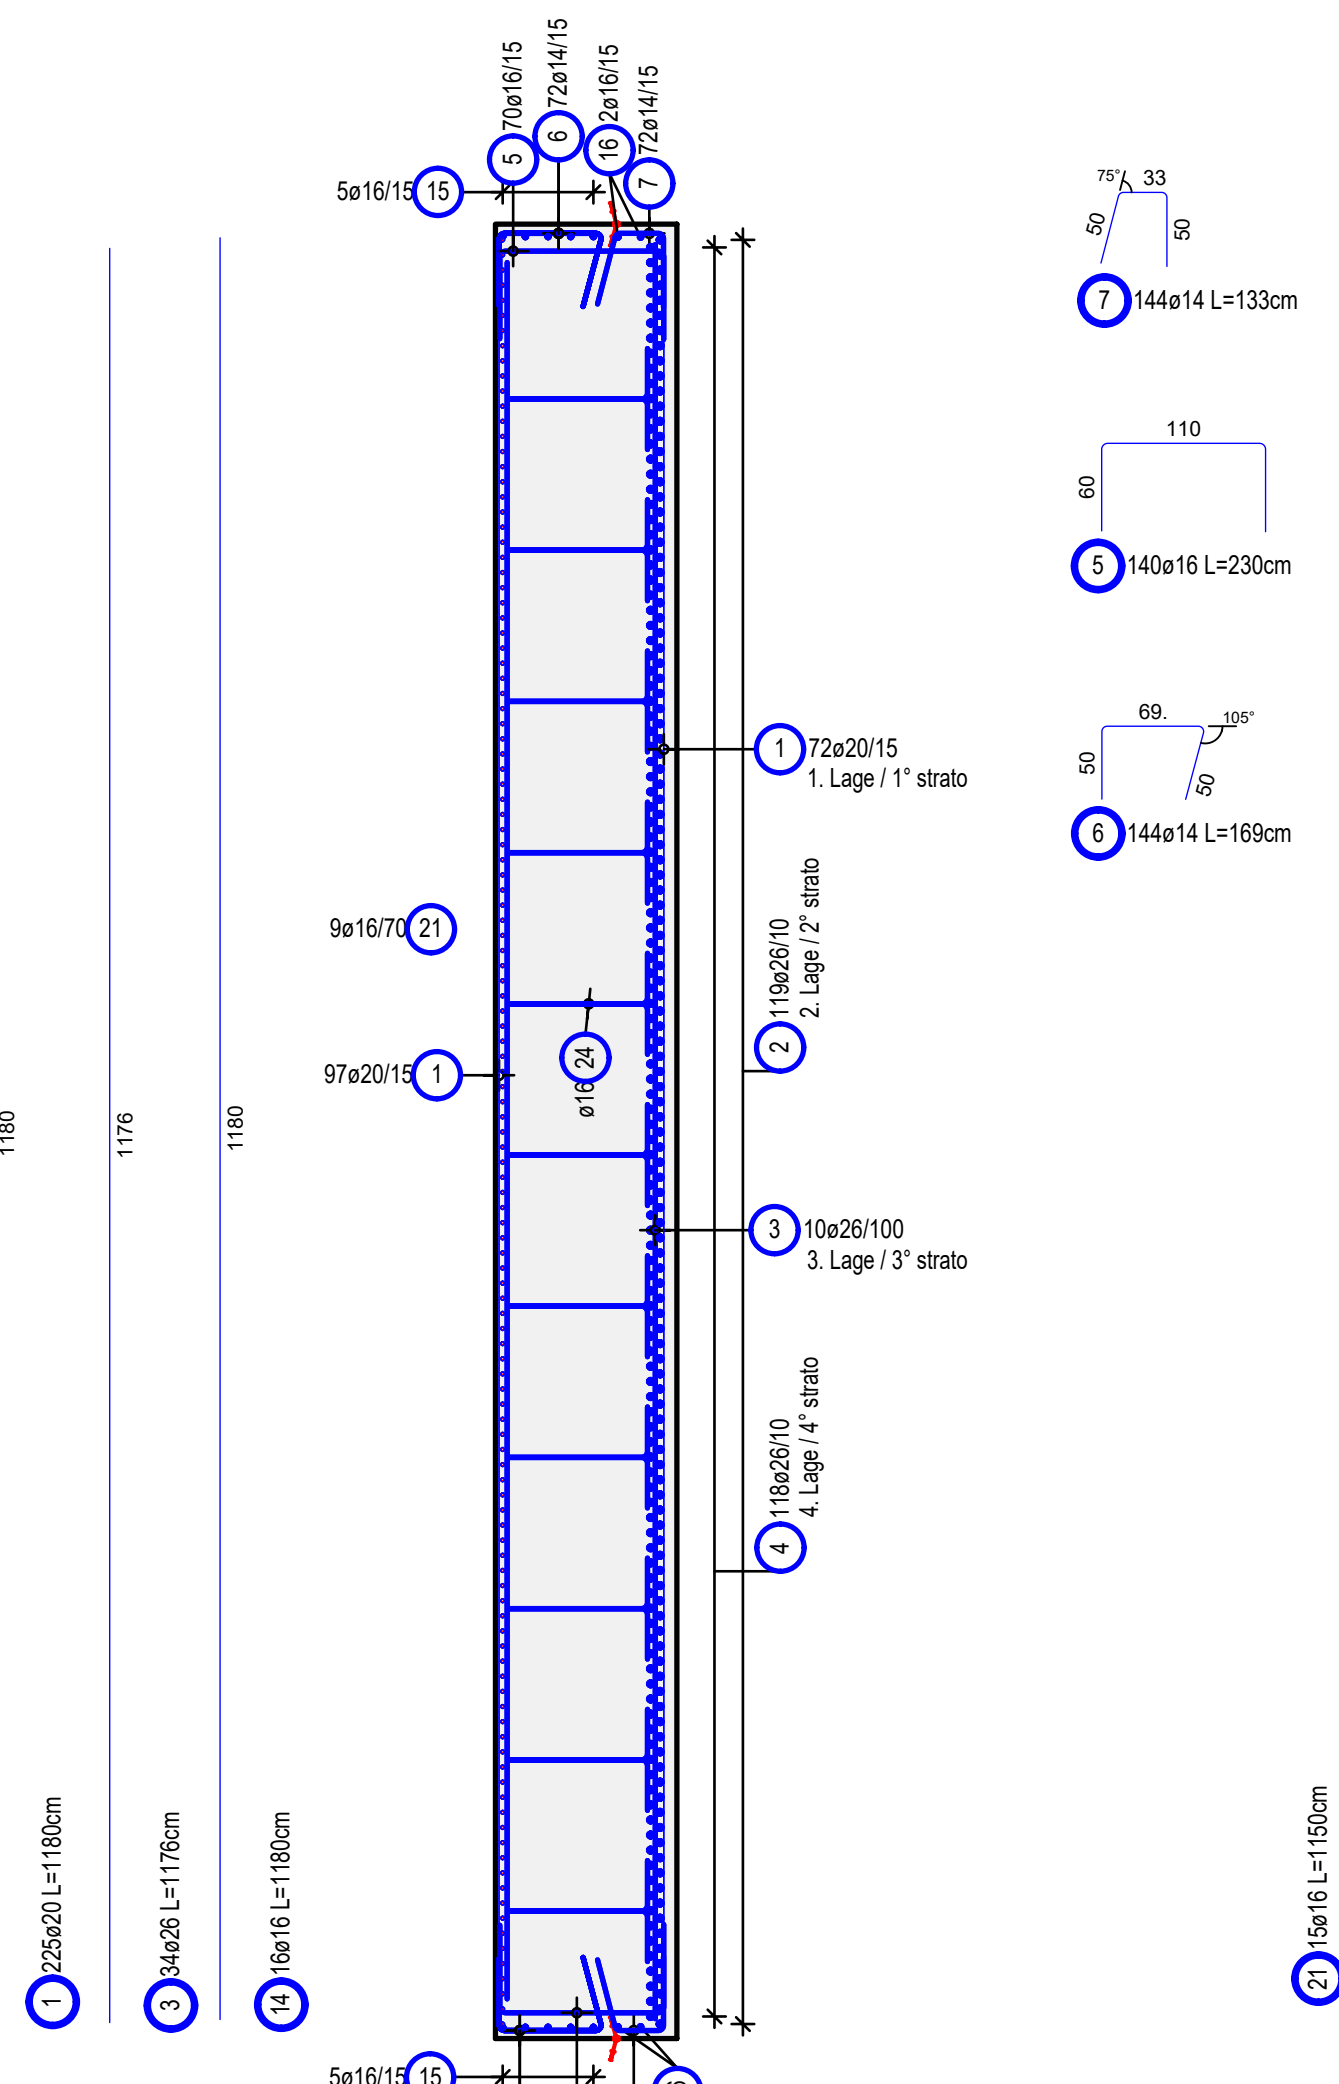

Deckel Abstandhalter und Schubbewehrung  
Coperchio distanziatori e armatura a taglio  
M/S 1:50

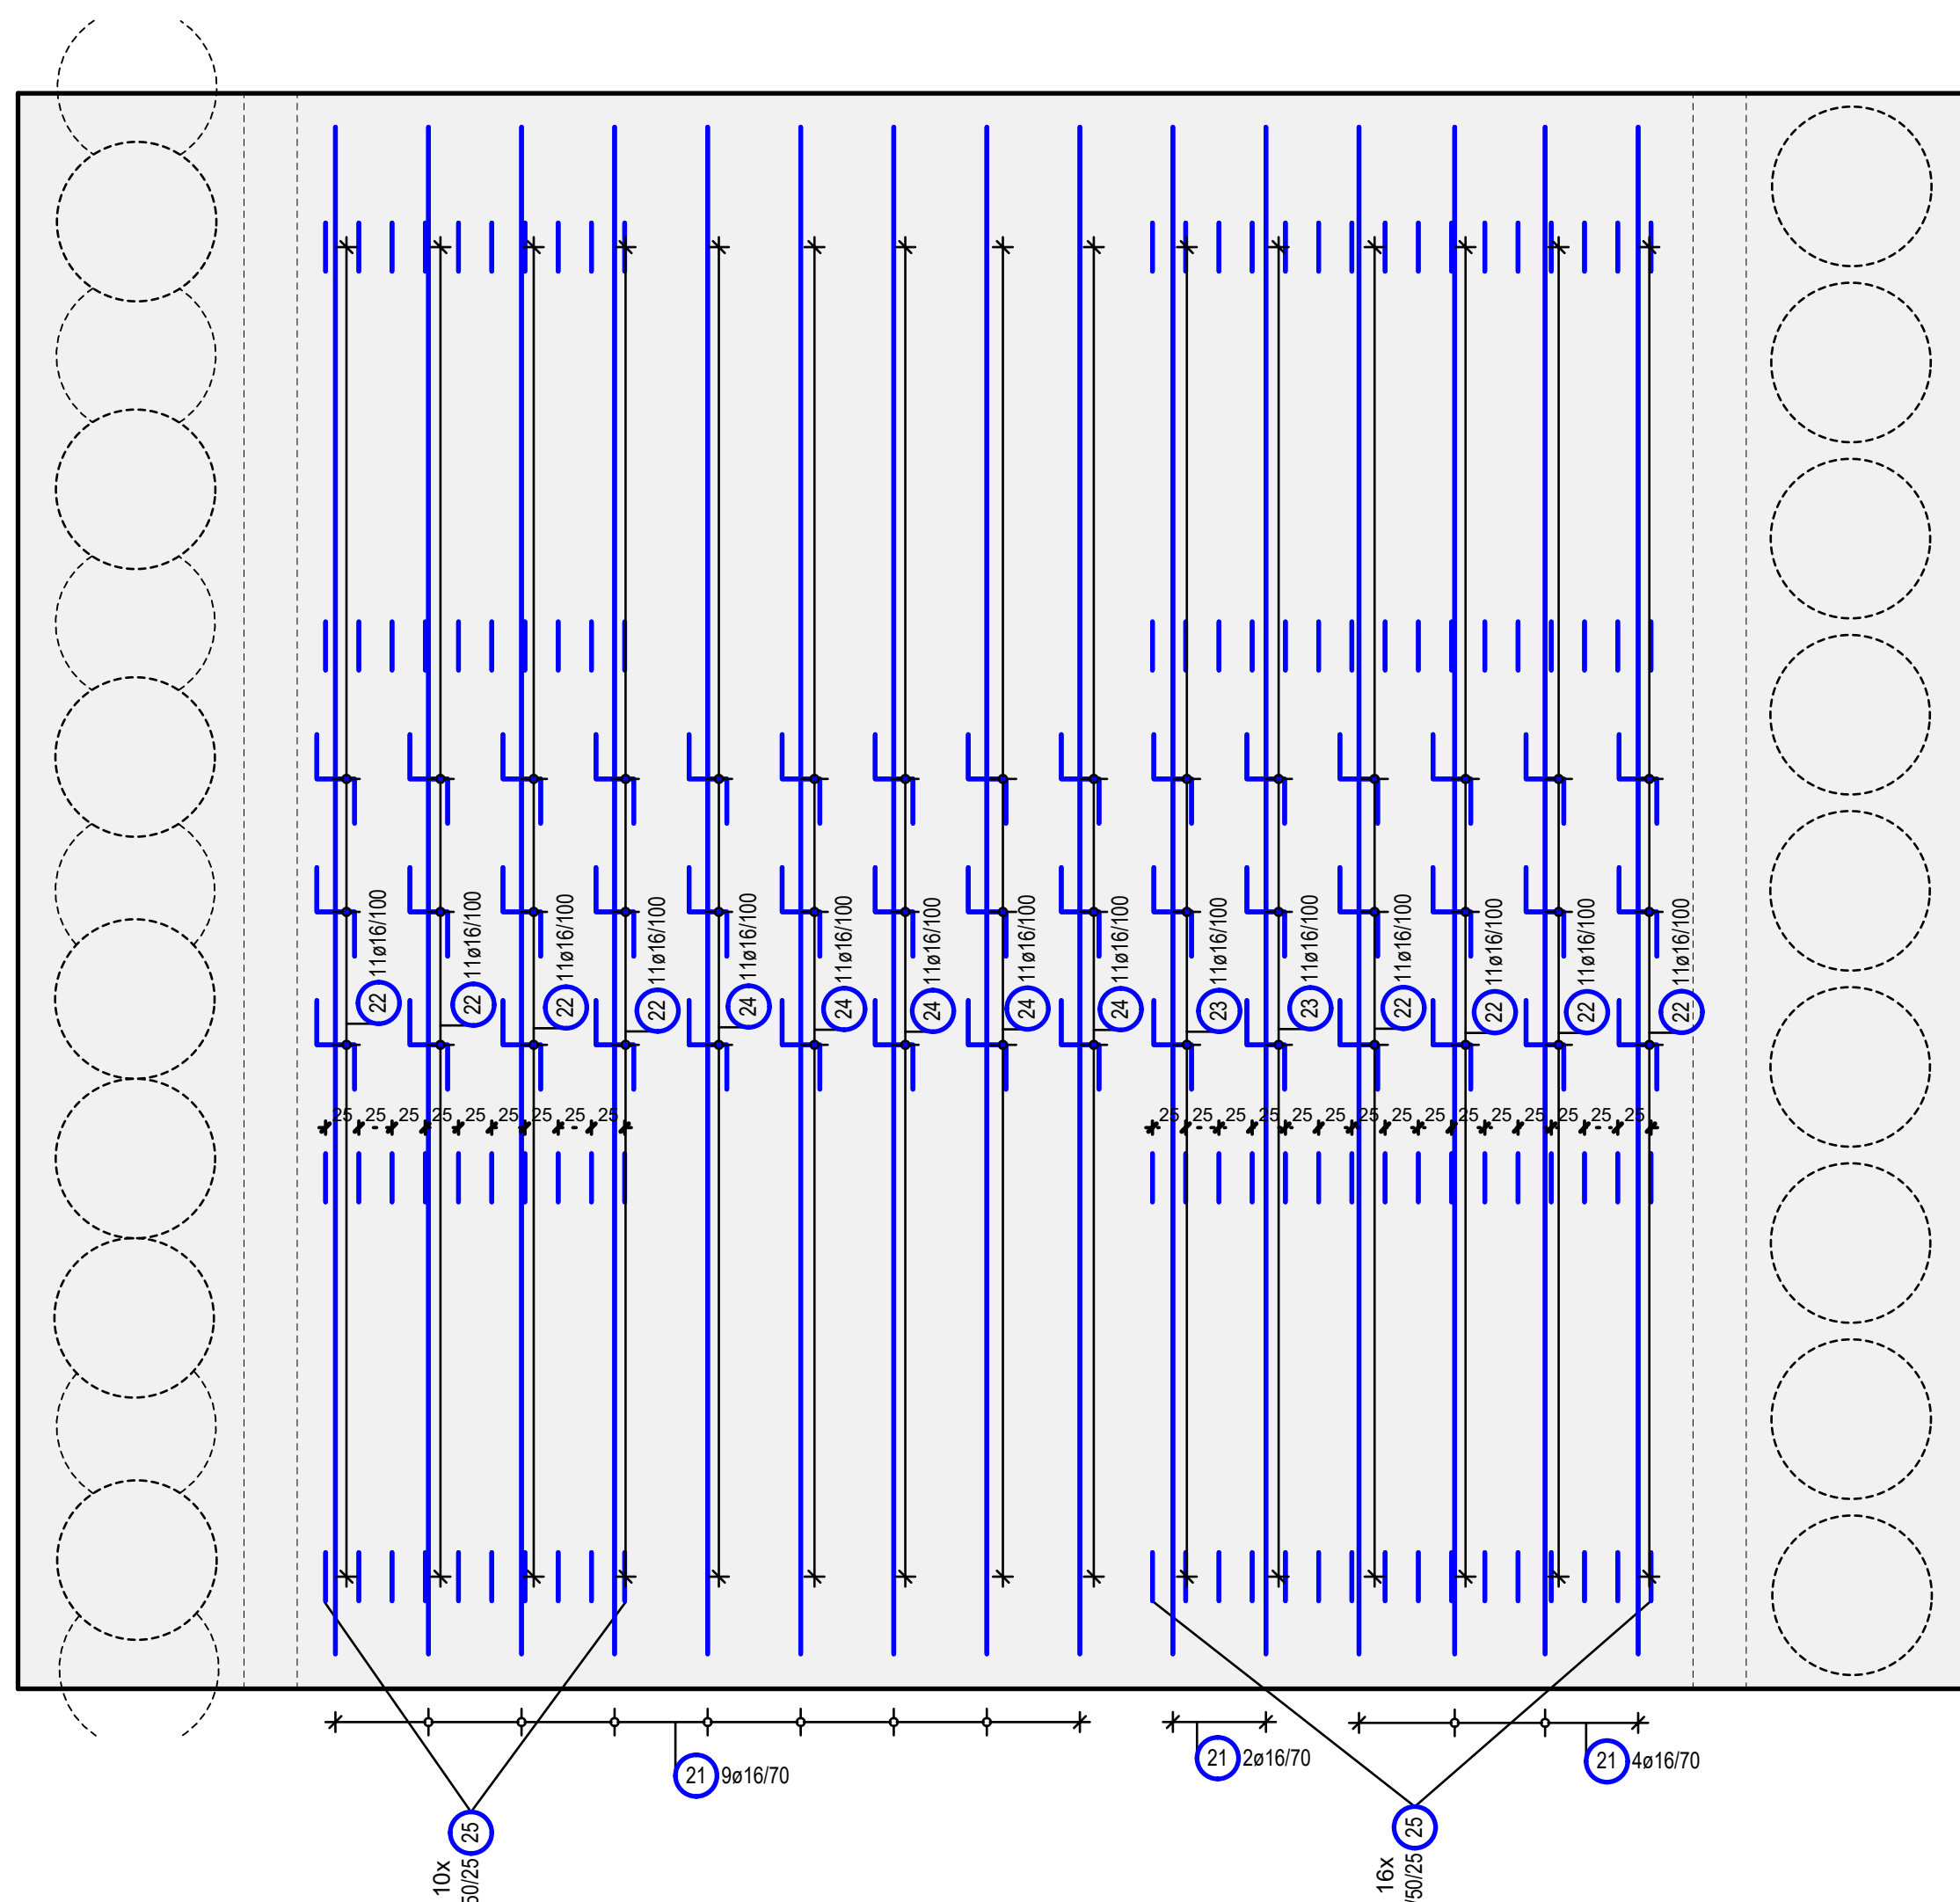


Stabliste / tabella dei ferri

Pos.	Stk.	n.	e	Einzel Länge lungh. singola [m]	Gesamt Länge lunghezza totale [m]	Masse peso [kg]
1	225	20	11.80	2655.00	6557.85	
2	119	26	13.70	1630.30	6798.35	
3	34	26	11.76	399.84	1667.33	
4	118	26	10.36	1222.48	5097.74	
5	140	16	2.30	322.00	506.76	
6	144	14	1.69	243.36	294.47	
7	144	14	1.33	191.52	231.74	
8	119	26	8.92	1061.48	4426.37	
9	238	16	3.47	825.86	1304.86	
10	238	16	3.74	890.12	1406.39	
11	256	26	6.40	1638.40	6832.13	
12	119	20	12.05	1433.95	3541.86	
13	240	12	1.10	264.00	234.43	
14	16	16	11.80	188.80	296.30	
15	10	16	14.00	140.00	221.20	
16	4	16	12.00	48.00	75.84	
17	28	16	3.03	84.84	134.05	
18	16	12	1.10	17.60	15.63	
19	4	16	2.06	8.24	13.02	
20	56	16	3.01	168.56	266.32	
21	15	16	11.50	172.50	272.55	
22	88	16	2.61	229.68	362.89	
23	22	16	2.85	62.70	98.07	
24	55	16	2.87	157.85	249.40	
25	546	16	2.86	1561.56	2487.26	
26	238	14	1.90	452.20	547.16	
27	20	16	2.70	54.00	85.32	


Gesamtmasse / peso totale [kg] : 44010.29

Bewehrungsrückbiegeanschluss  
Armatura di collegamento  
12/15 einreihig / Fila singola  
45.00 m  
gilt für 1 Block (2 Wände)  
vale per 1 blocco (2 pareti)


Schnitt B-B  
Sezione B-B  
M/S 1:50

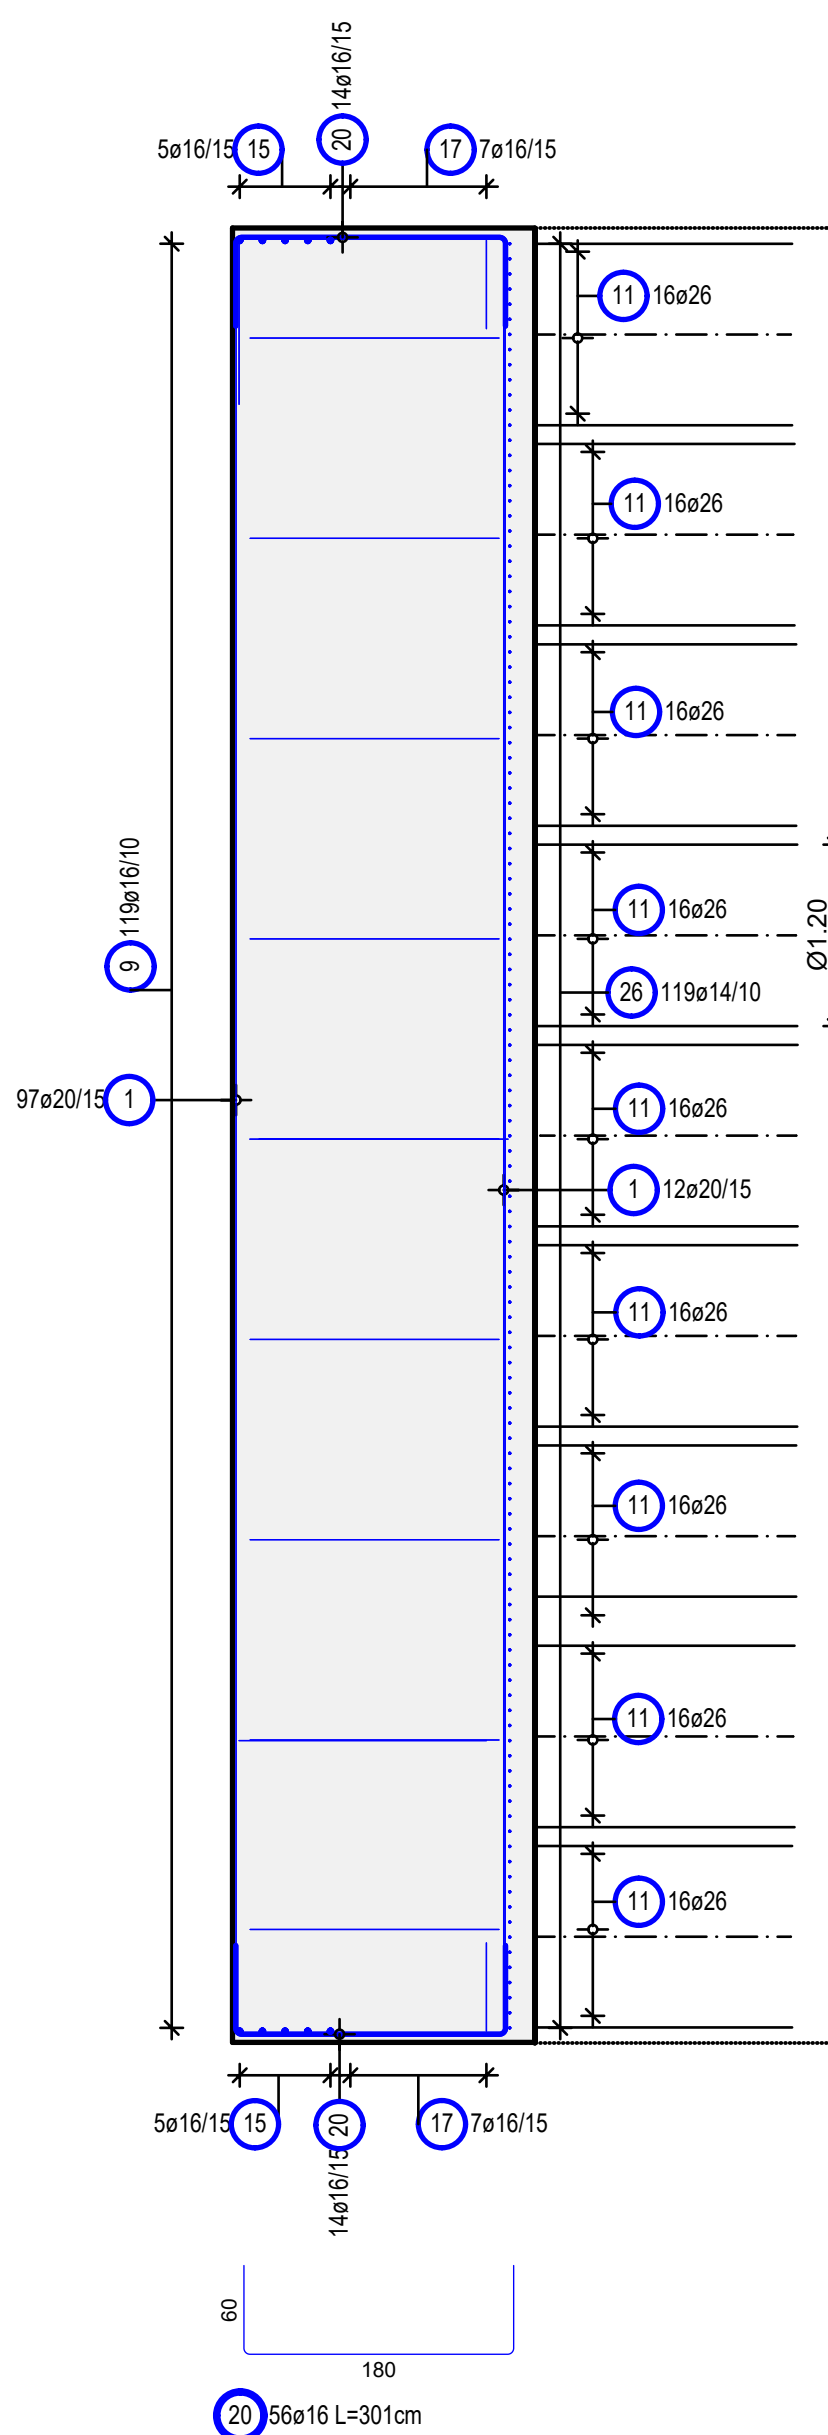


Schnitt 1-1 Abstandhalter und Schubbewehrung  
Sezione 1-1 distanziatori e armatura a taglio  
M/S 1:50

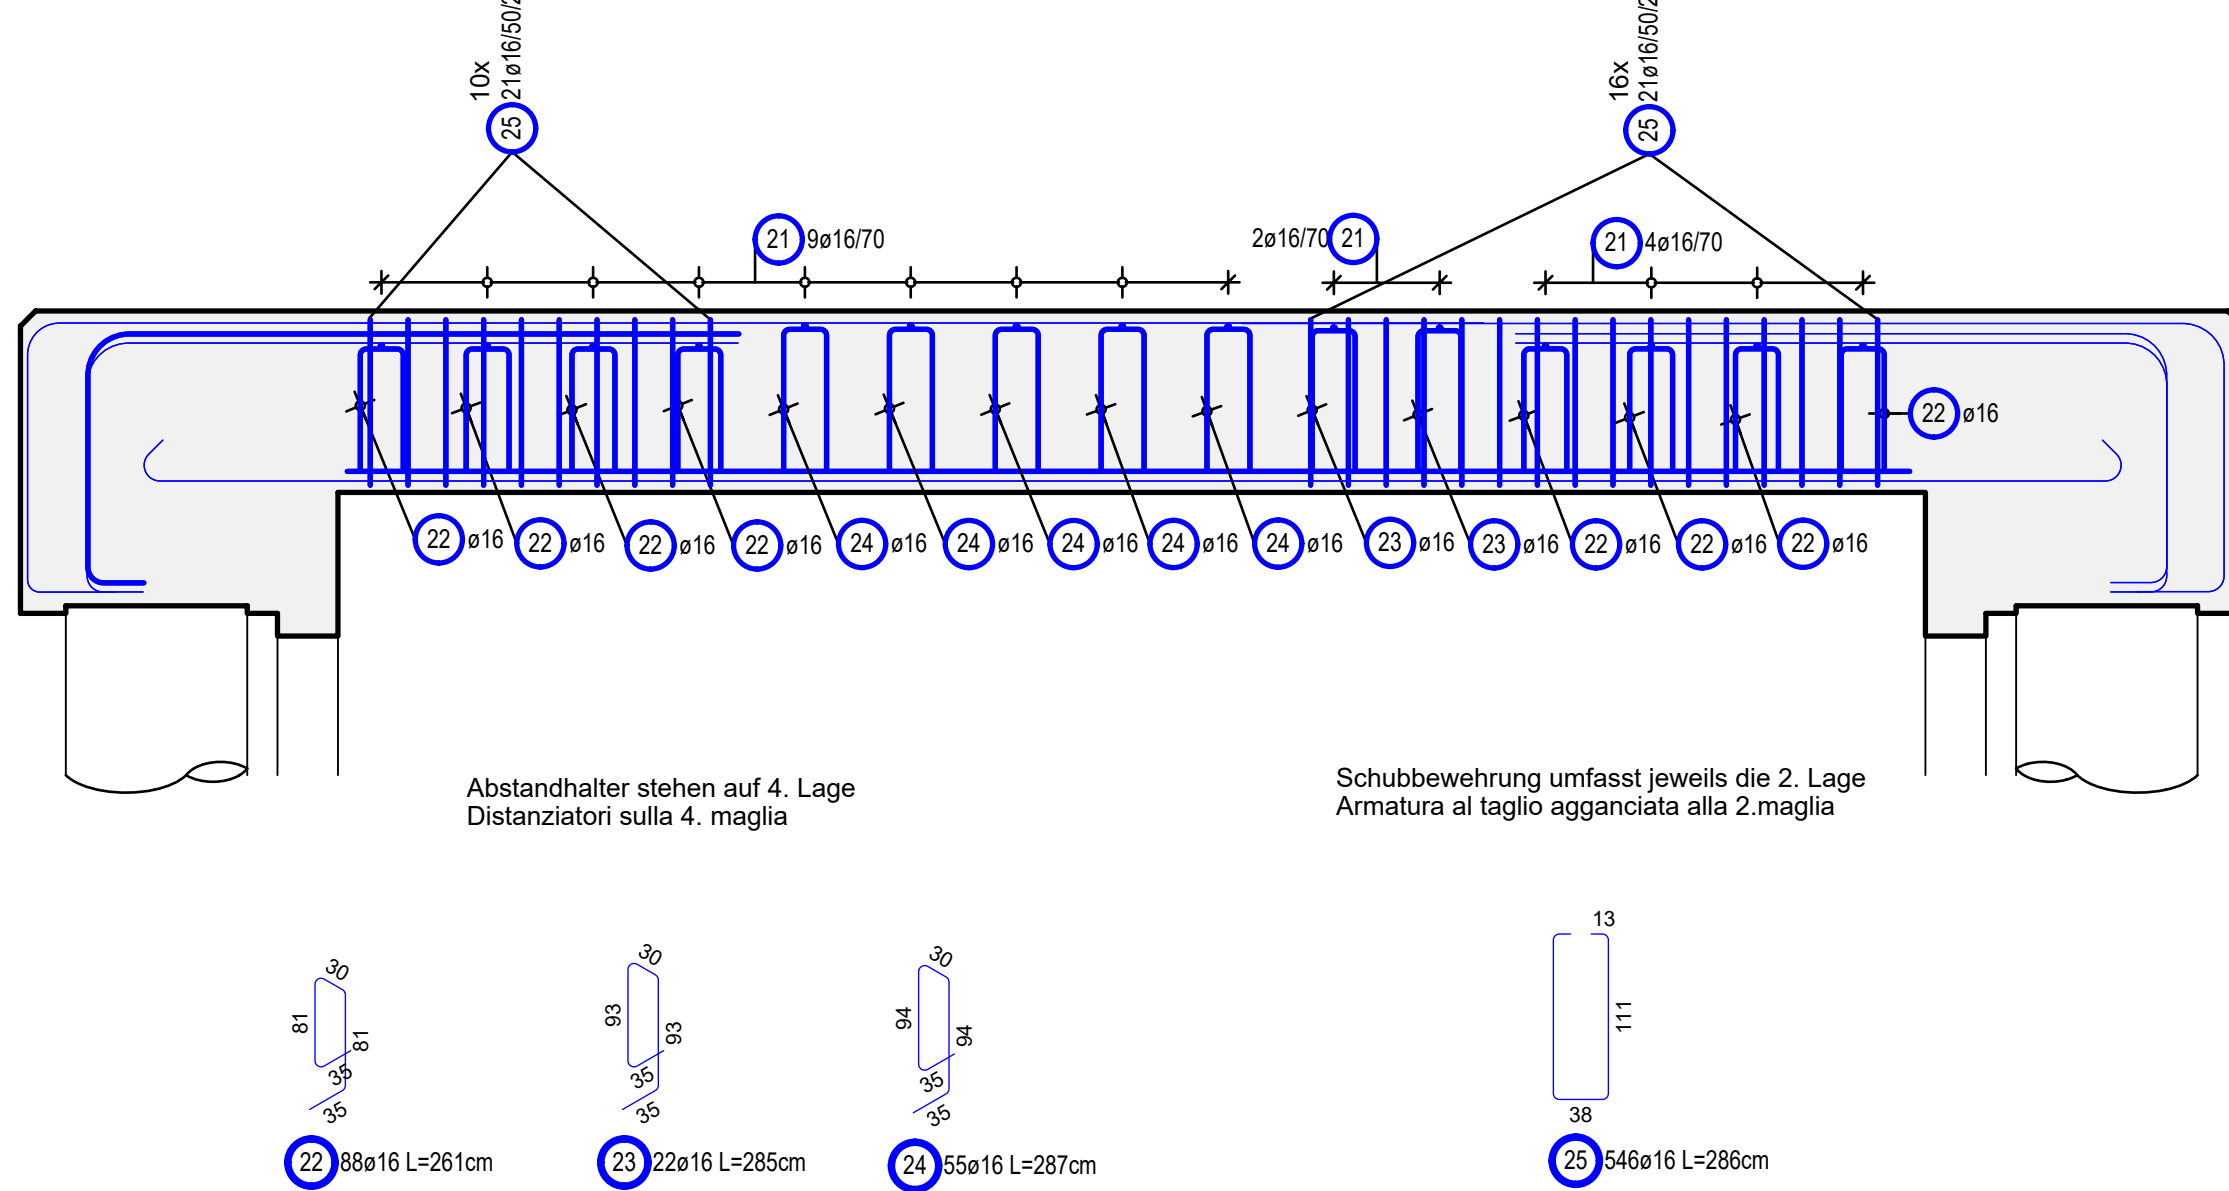

Deckel Anschlussbewehrung Bohrpfähle Ost  
Soletta armatura di collegamento palo trivellato est  
M/S 1:20  
Schnitt D-D  
Sezione D-D  
M/S 1:20

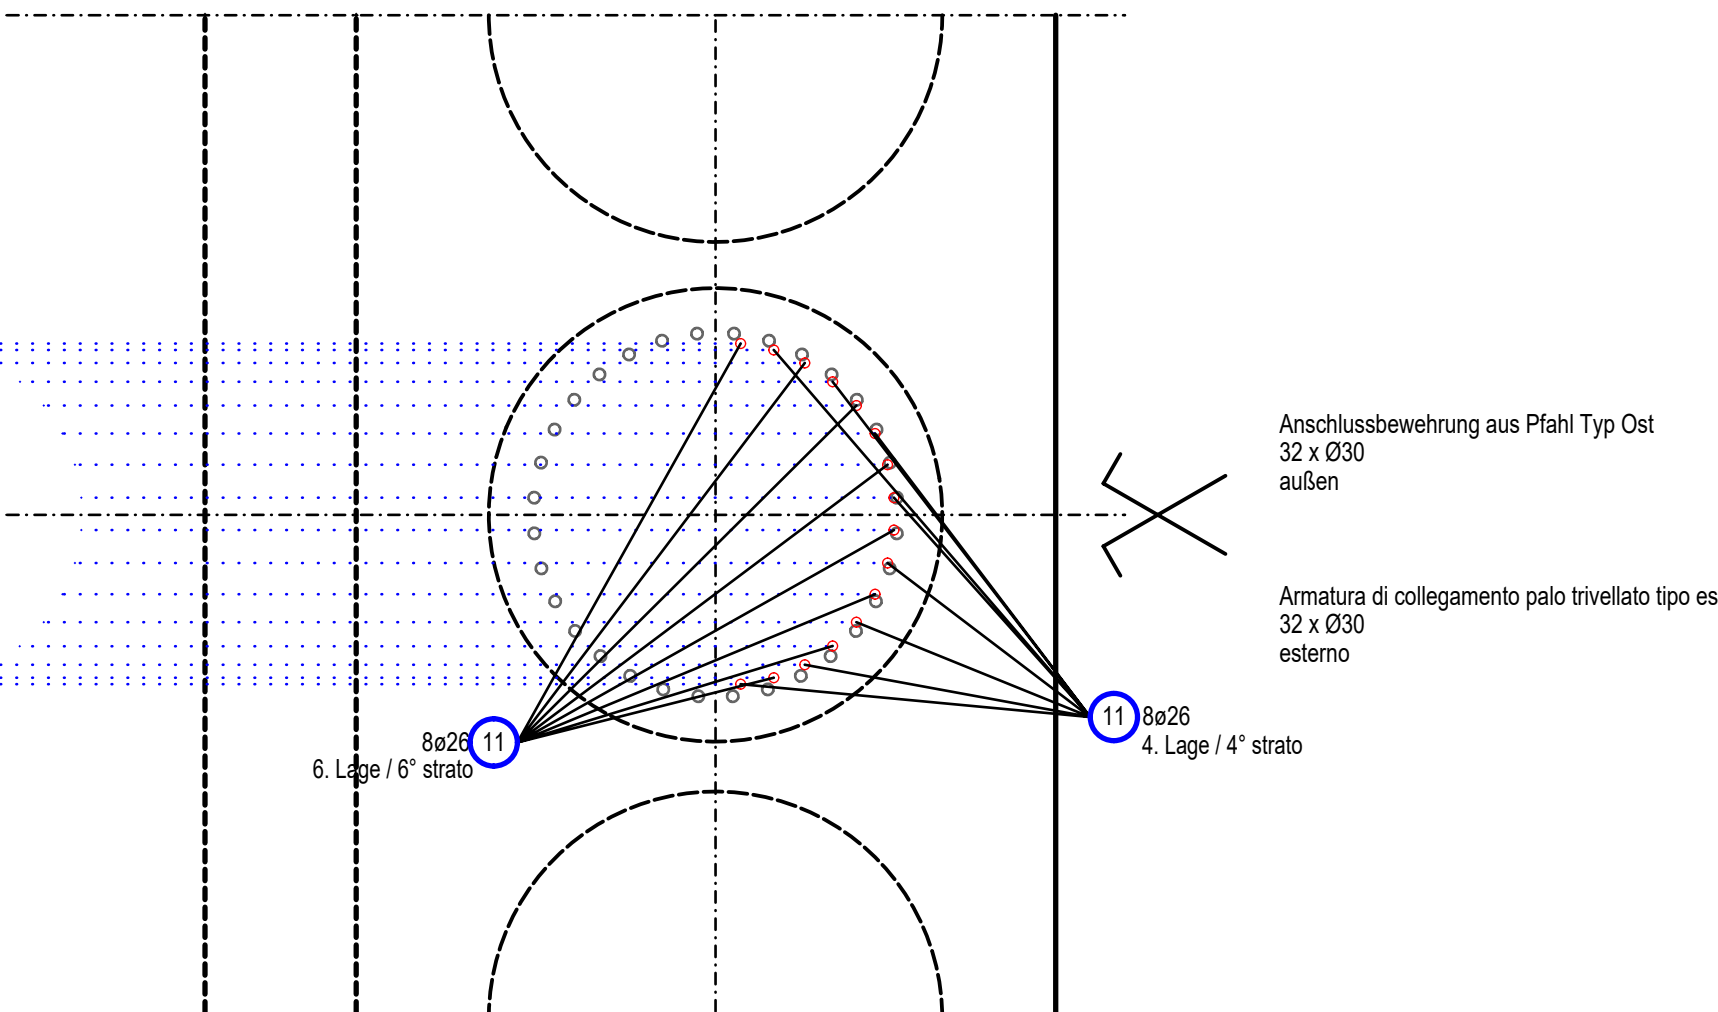

ÜBERSICHTSLAGEPLAN  
PLANIMETRIA SINOTTICA  
M/S 1:5000

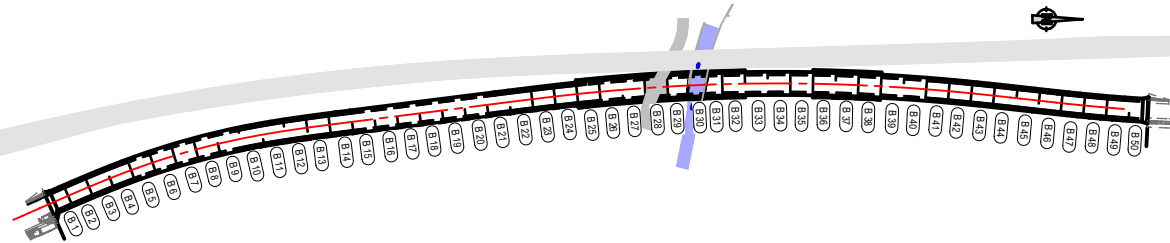

BAUSTOFFE	MATERIALI			
	BETONGÜTE EXPOSITIO NSKL CALCESTRUZZO CLASSE D 16 C30/37	KONKRETTZUGFESTIGKEIT RESISTENZA A TRAZIONE F <sub>ct</sub> 1.6	GRÖSSTKORNGRÖSSE MAX. AGGREGAT Ø max 32mm	STAHLGÜTE ACCIAIO B450C
Deckel B28 Coperchio B28	X230210/22X1	S3	Ø max 32mm	8450C

ZUGEHÖRIGE ZEICHNUNG / DISEGNO DI RIFERIMENTO		ZEICHNUNGSNUMMER NUMERO DEL DISEGNO	
Tunnel Vahrn Regelerschnitt Deckelbauweise Typ D2, Gallerie Varna seccati tipo costruzione a coperchio tipo D2		BV-S-314	
Tunnel Vahrn Deckelbauweise Wände Typ D2 Bewehrung, Gallerie Varna costruzione a coperchio pareti tipo D2 armatura		BV-S-346	
Tunnel Vahrn Deckelbauweise Soletta Typ D2 Bewehrung, Gallerie Varna costruzione a coperchio soletta tipo D2 armatura		BV-S-347	

AUTONOME PROVINZ BOZEN - SÜDTIROL PROVINCIA AUTONOMA DI BOLZANO		GEMEINDE VAHRN COMUNE DI VARNA	
--	--	-----------------------------------	--

Projektziele: UMFAHRUNG VAHRN BAUARBEITEN OHNE ANSCHLUSS BRIXEN NORD CIRCONVALLAZIONE VARN OPERE CIVILI SENZA COLLEGAMENTO BRESSANONE NORD		AUSFÜHRUNGSPROJEKT - PROGETTO ESECUTIVO	
--	--	---	--

Auftraggeber: AUTONOME PROVINZ BOZEN Ressort für Bauten Amt für Straßenbau Nord/Ost		Provincia Autonoma di Bolzano Dipartimento ai lavori pubblici Ufficio tecnico strade nord/est	
--	--	---	--

Dokumentation: TUNNEL VAHRN DECKELBAUWEISE TYP D2 DECKEL B28 BEWEHRUNG		Titolo del documento: GALLERIA VARN COSTRUZIONE A COPERCHIO TIPO D2 COPERCHIO B28 ARMATURA	
--	--	--	--

Planungsgruppe: ILF - EUT GRUPPO DI PROGETTAZIONE		Matr./scala: 1:50 / 1:20	
---	--	-----------------------------	--

Plan Nr./av. n.: BV-S-345		Einlage Nr./allegato n.: 4-45	
------------------------------	--	----------------------------------	--

Planungsgruppe: ILF - EUT GRUPPO DI PROGETTAZIONE		Matr./scala: 1:50 / 1:20	
---	--	-----------------------------	--

Planungsgruppe: ILF - EUT GRUPPO DI PROGETTAZIONE		Matr./scala: 1:50 / 1:20	
---	--	-----------------------------	--

