




Sohlplatte Draufsicht
Platea vista dall'alto
M/S 1:50

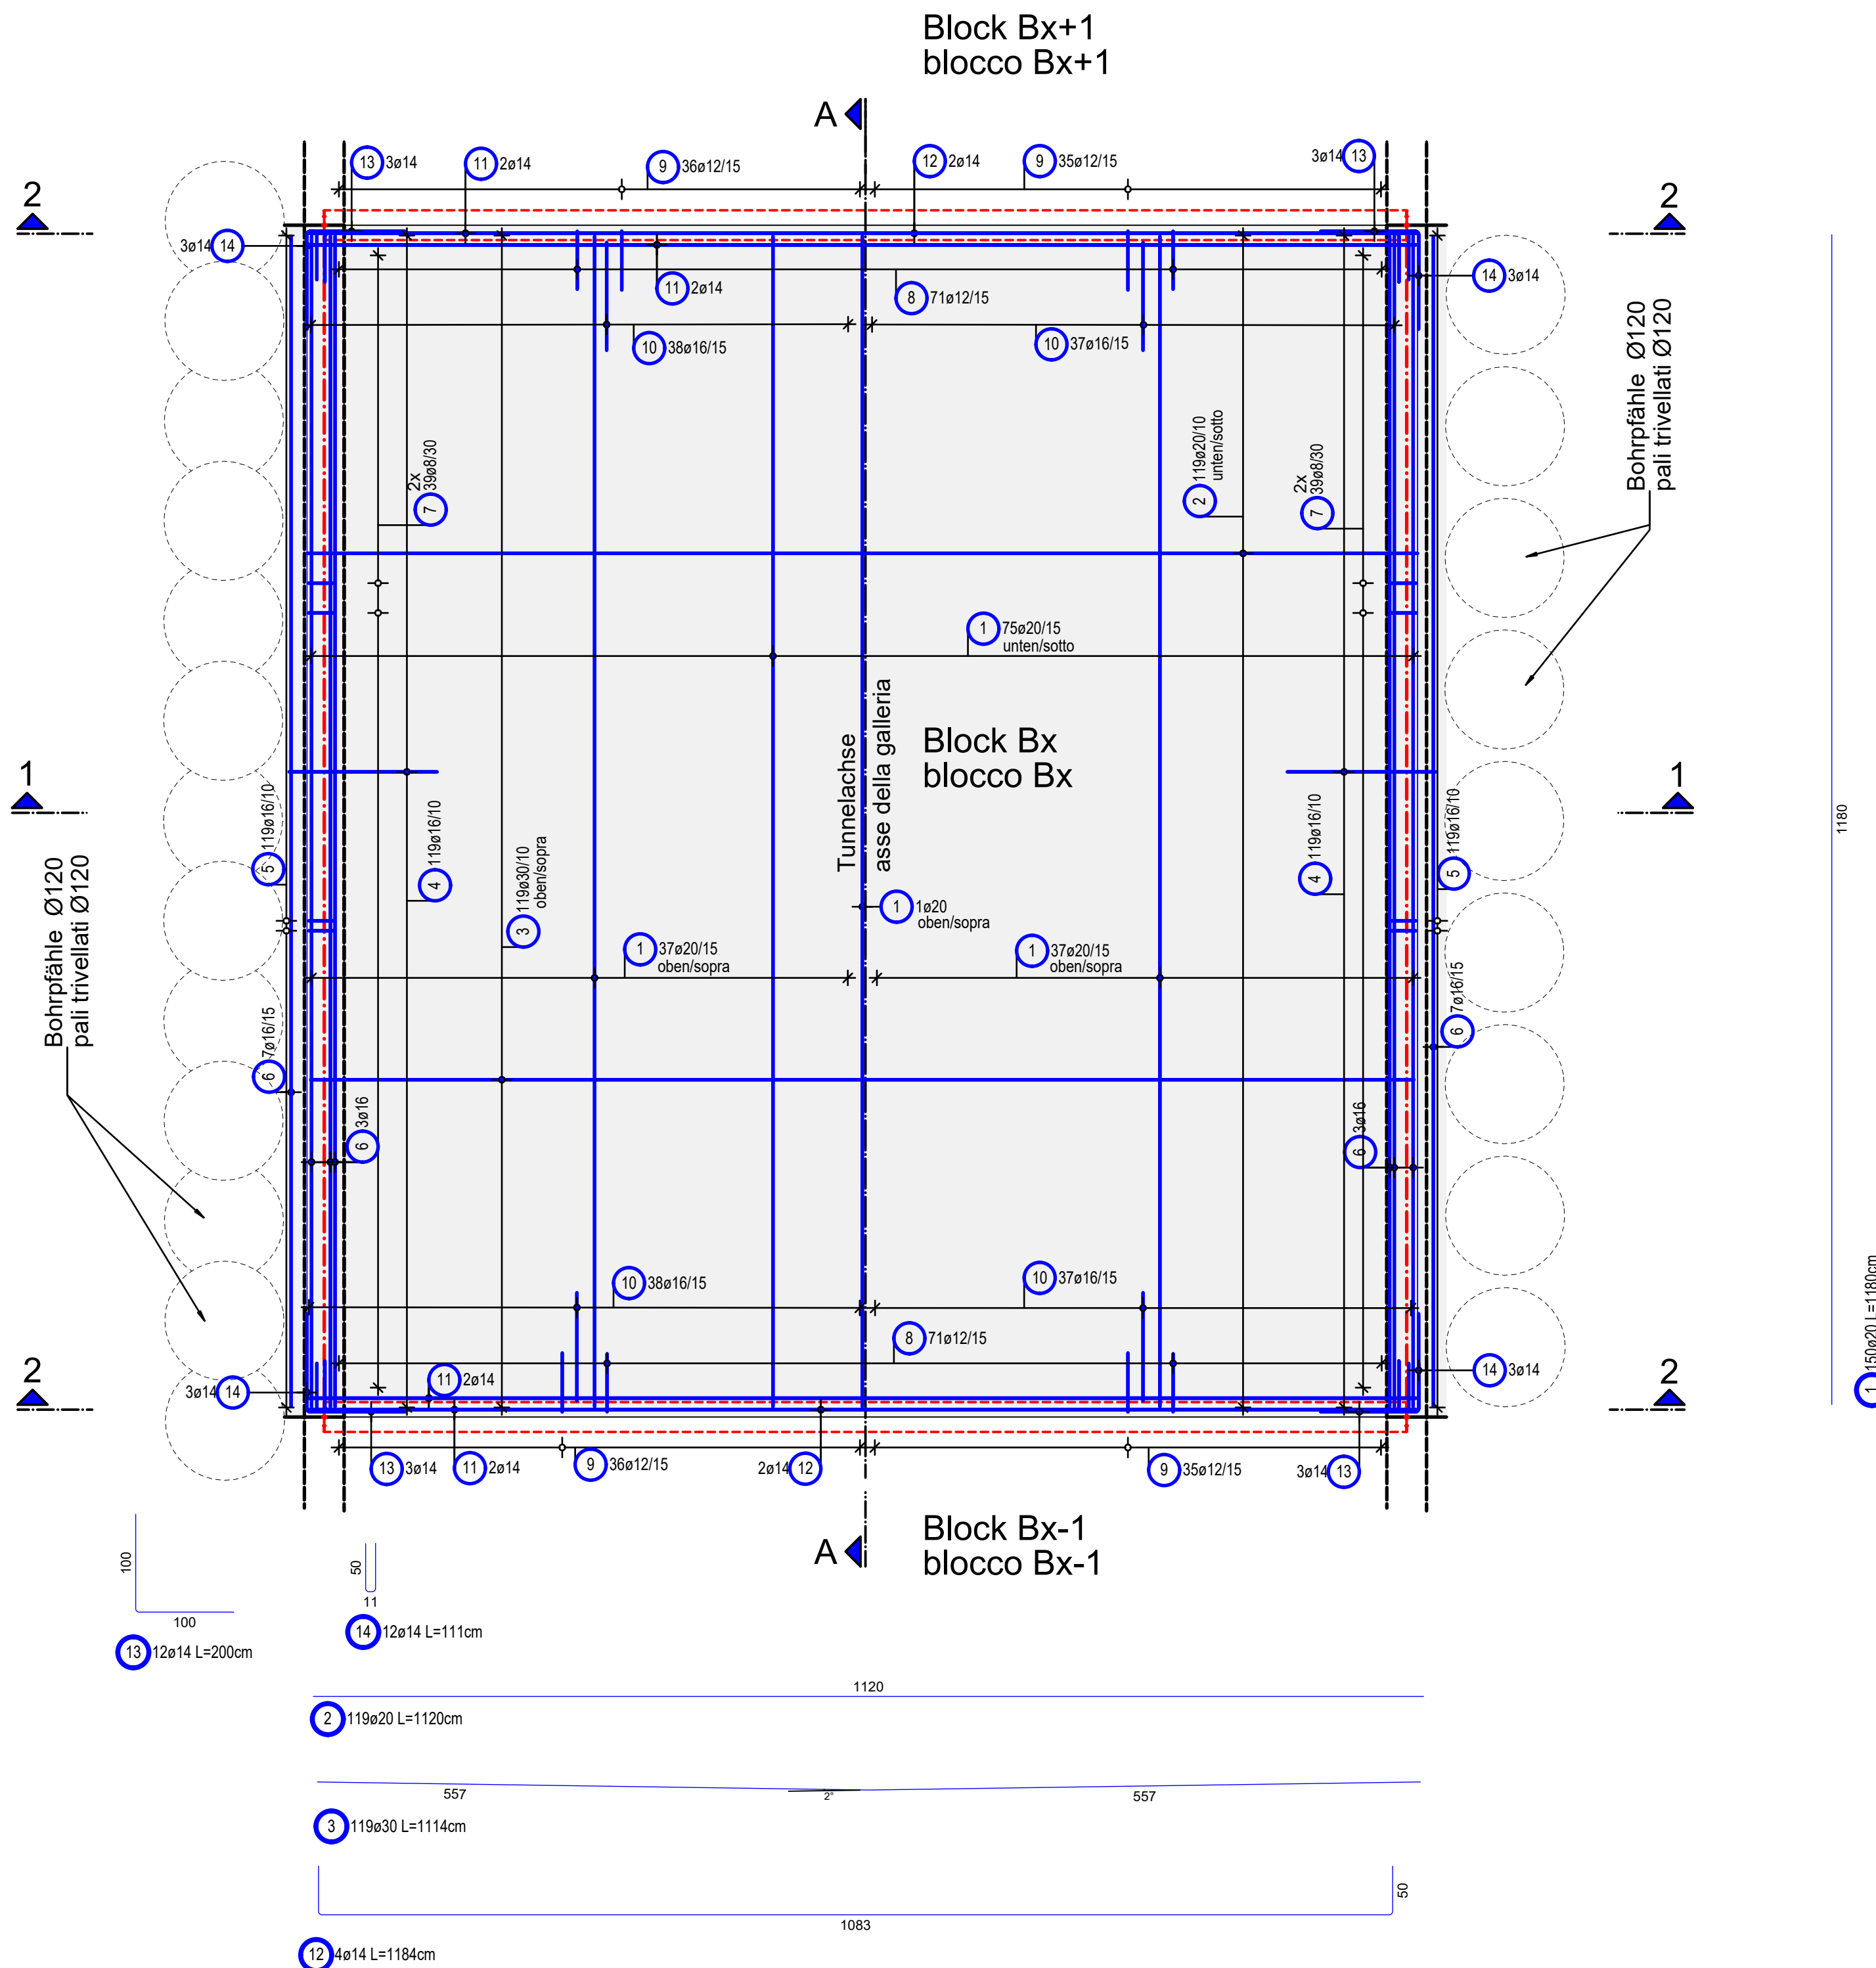


Sohlplatte Abstandhalter und Schubbewehrung
Platea distanziatori e armatura a taglio
M/S 1:50

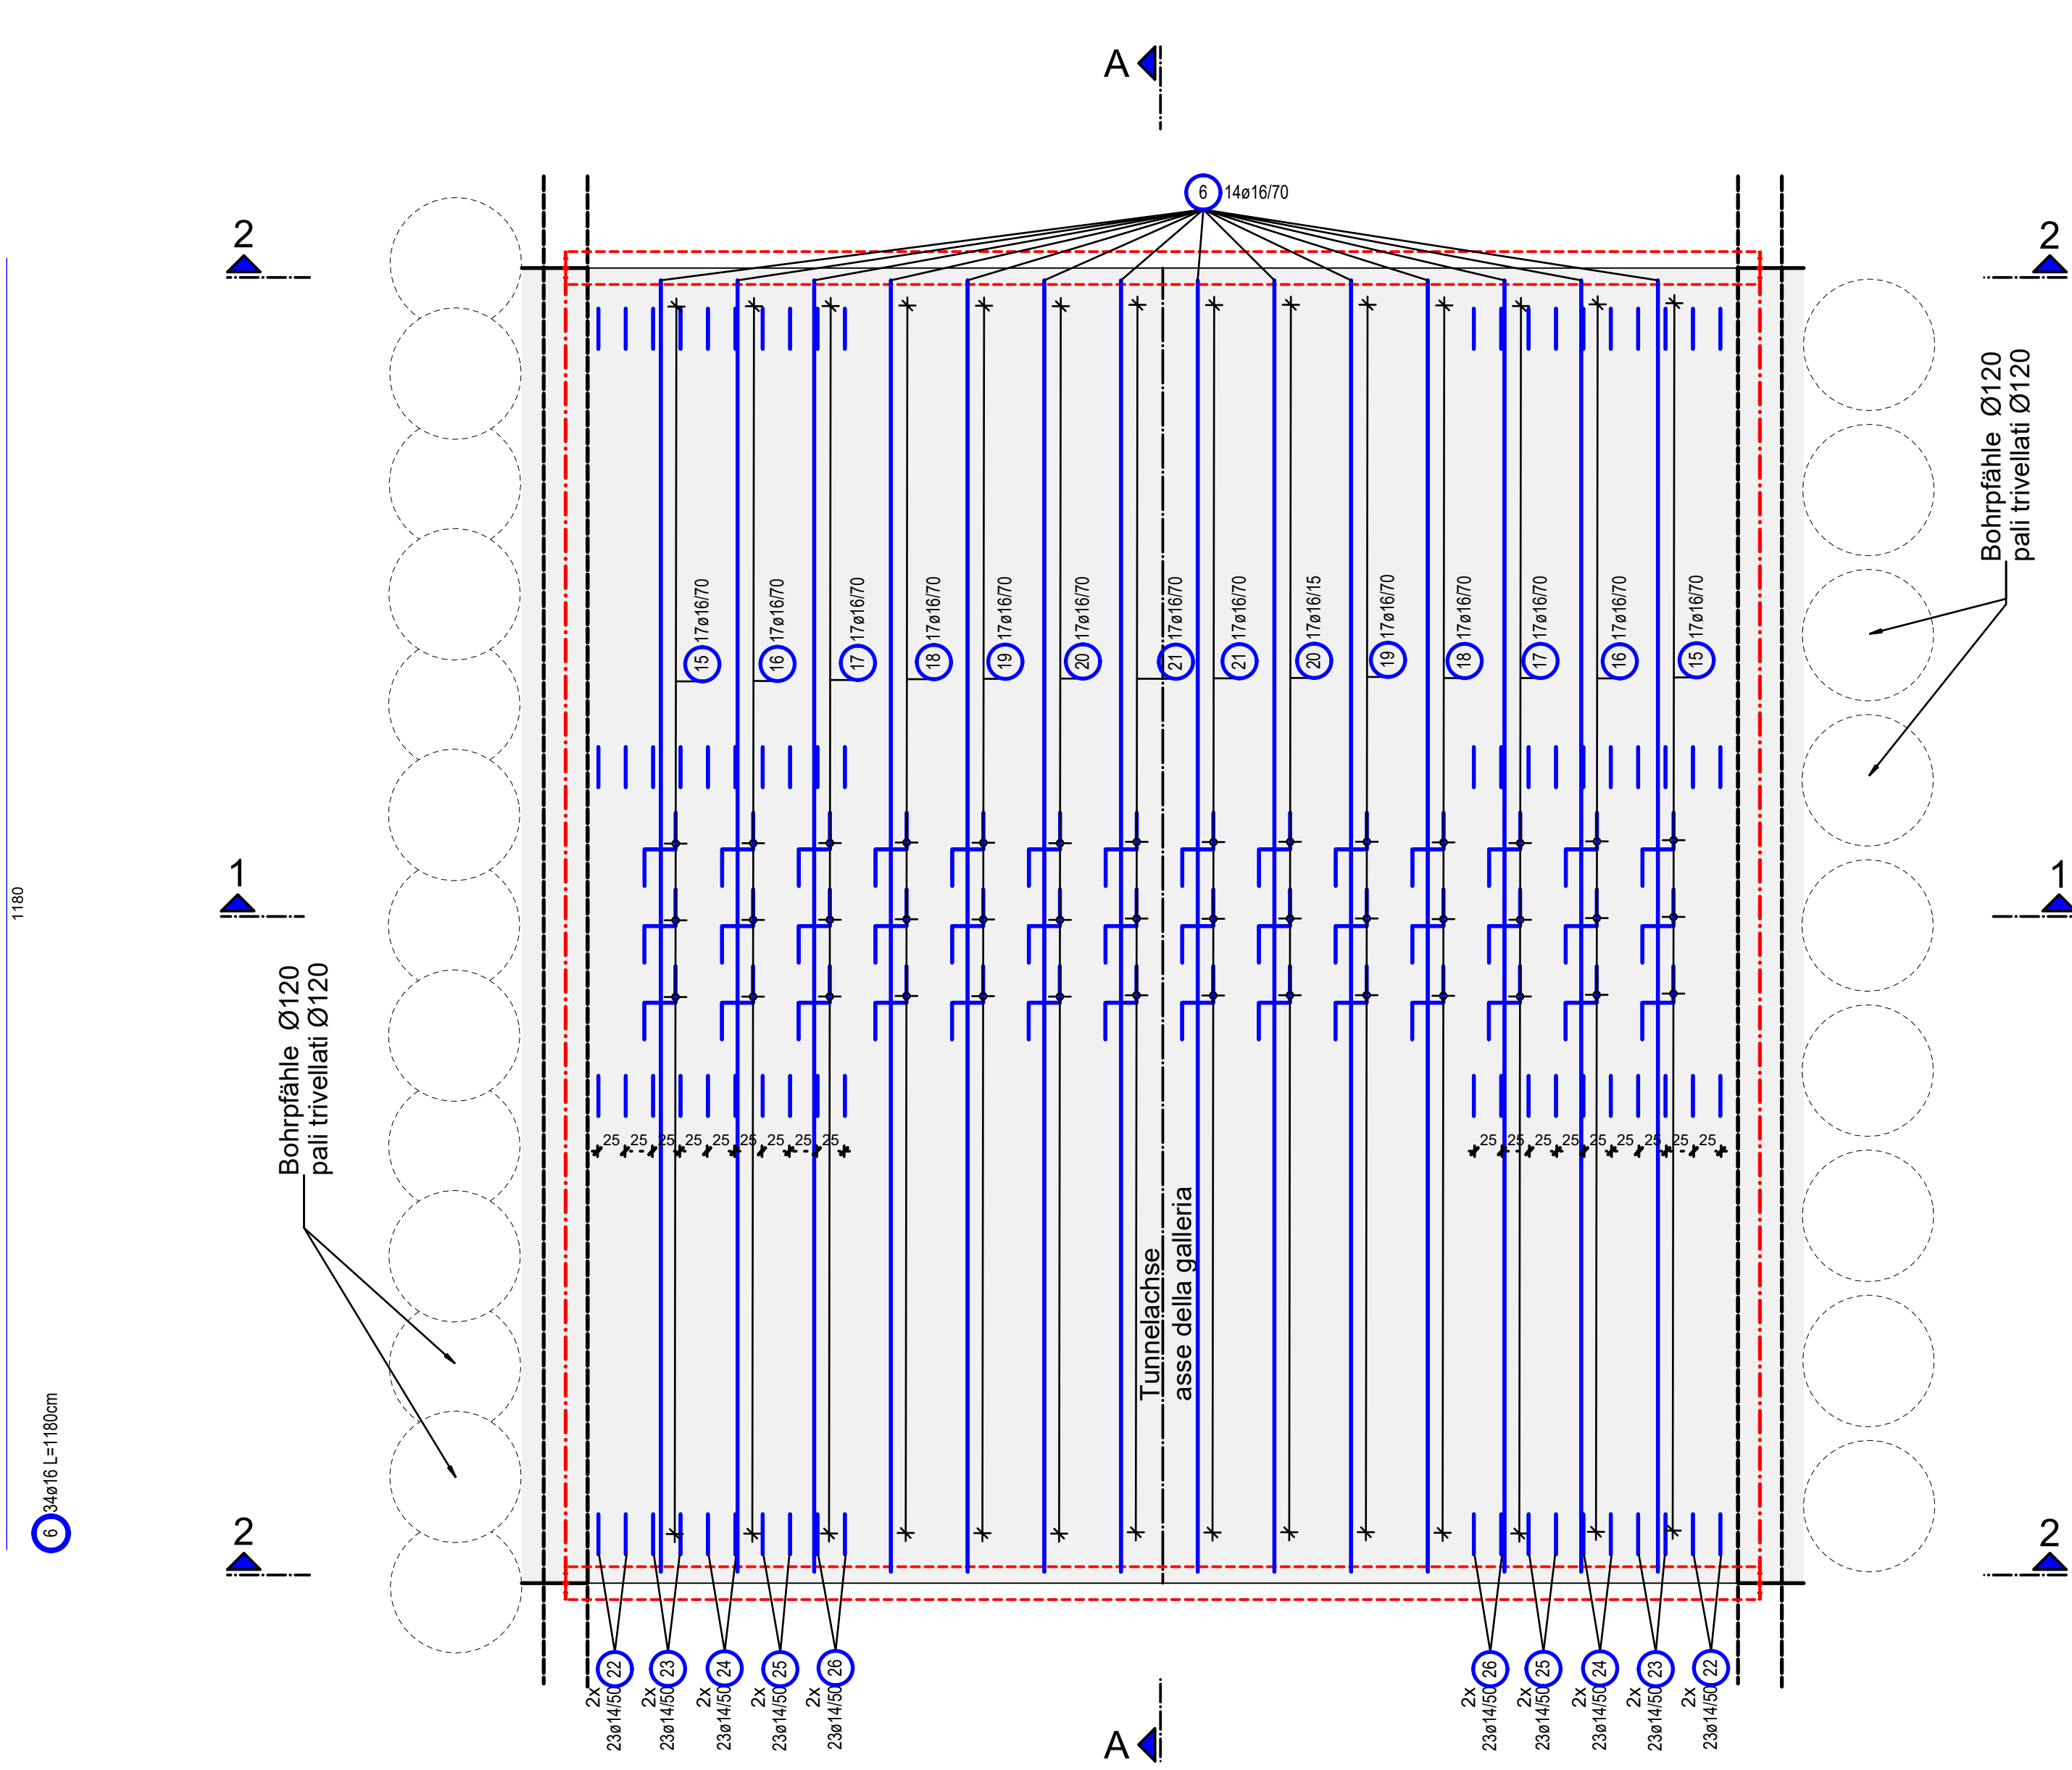


Schnitt 1-1
Sezione 1-1
M/S 1:50

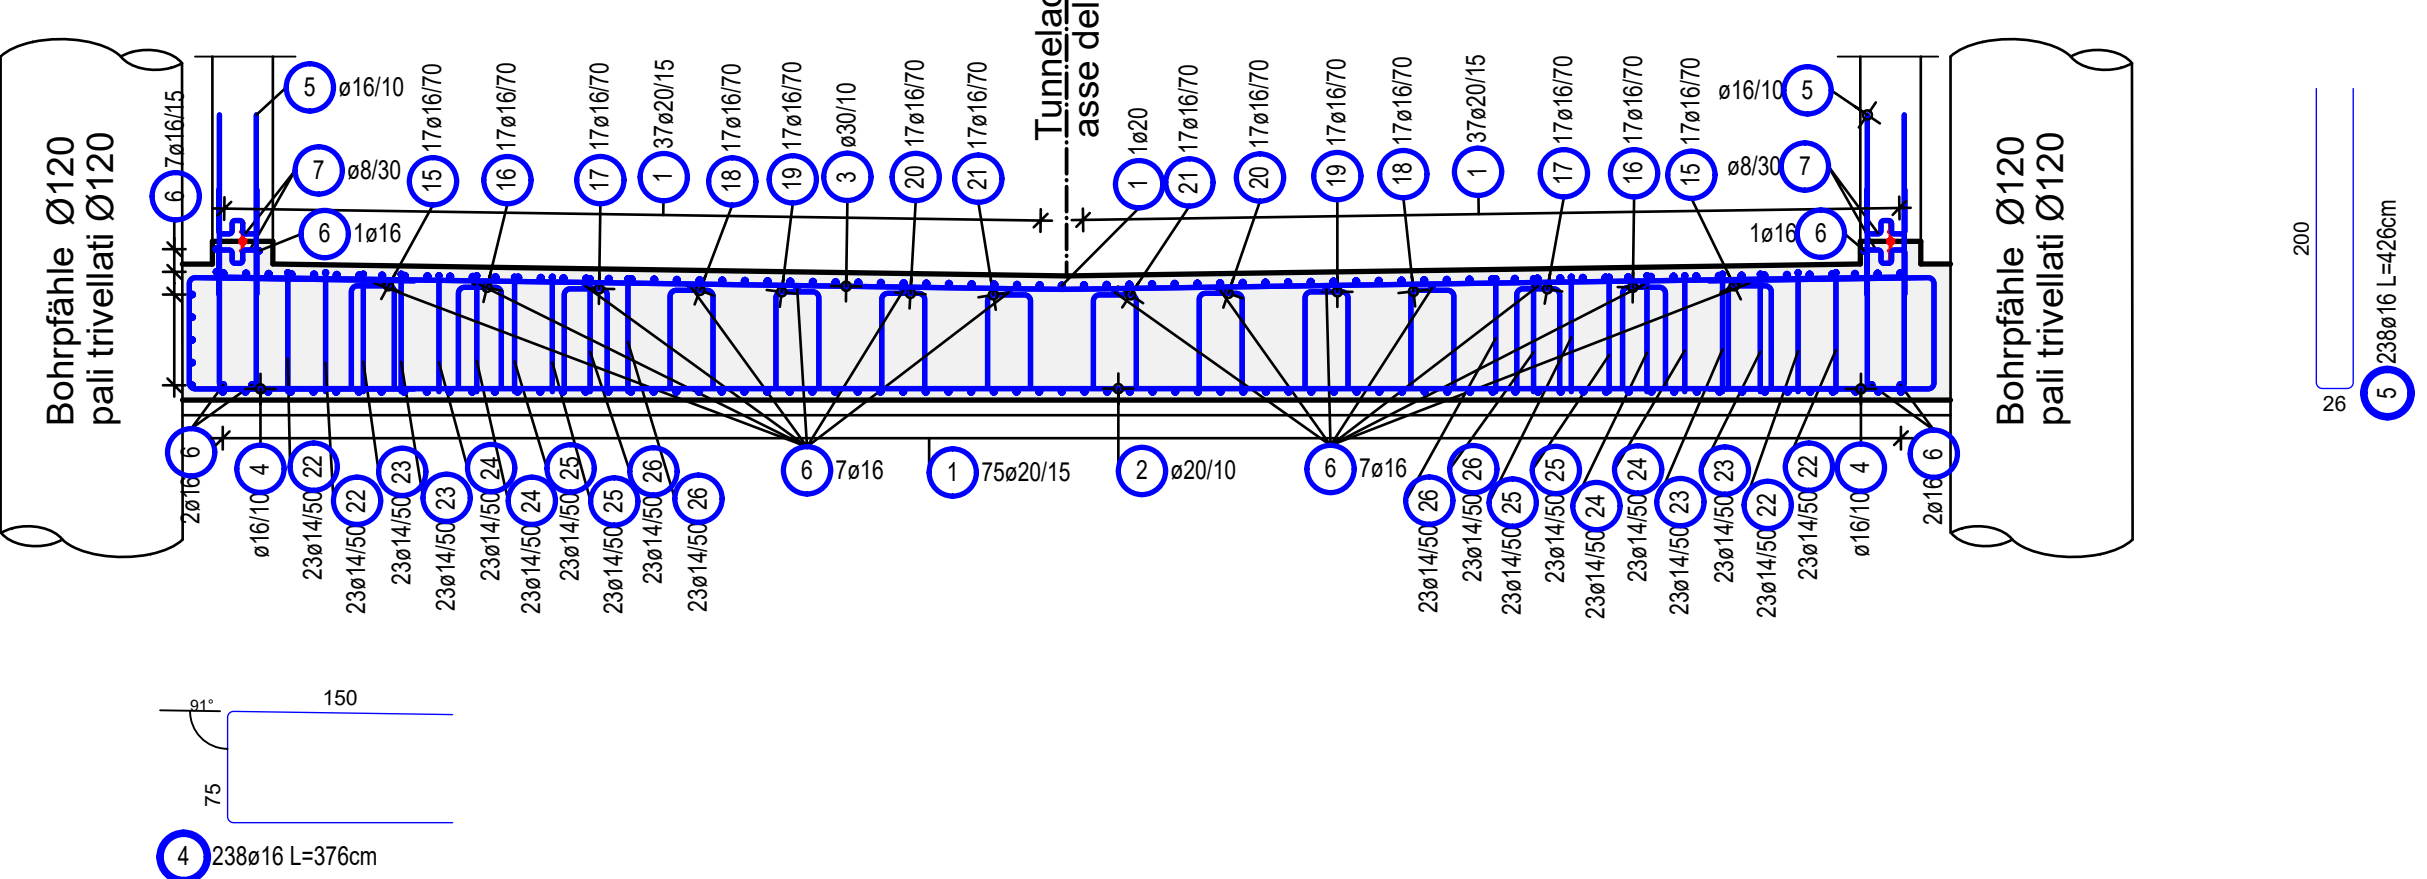


Schnitt 2-2
Sezione 2-2
M/S 1:50

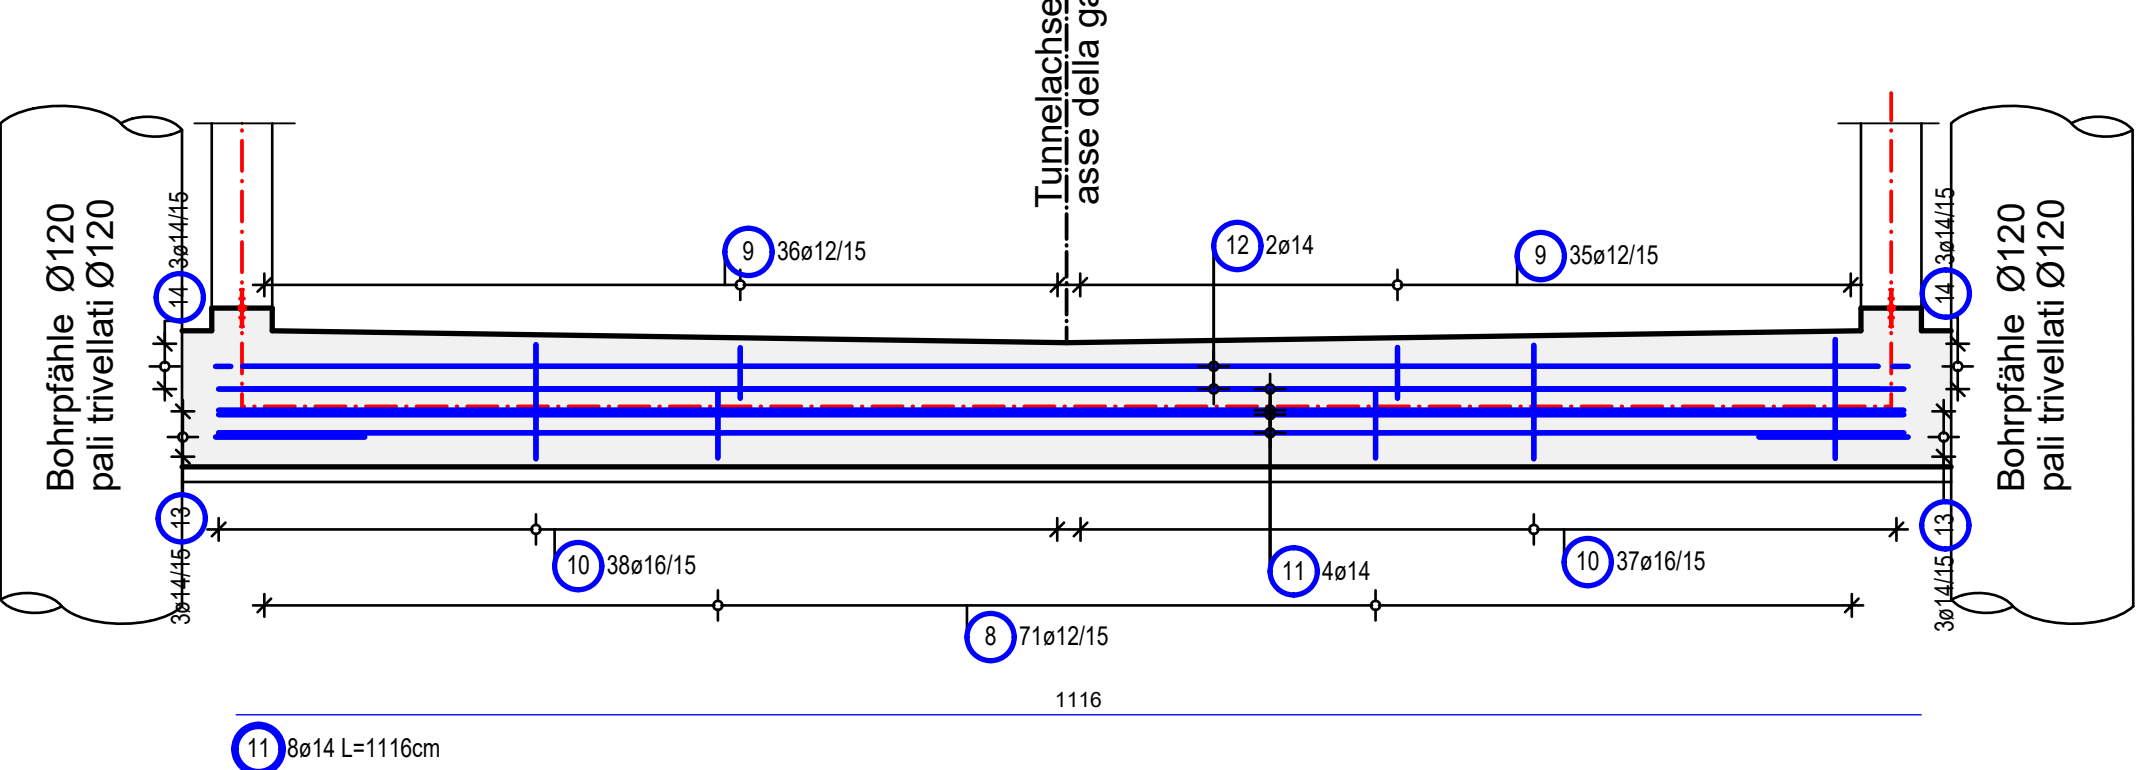


Schnitt A-A
Sezione A-A
M/S 1:50

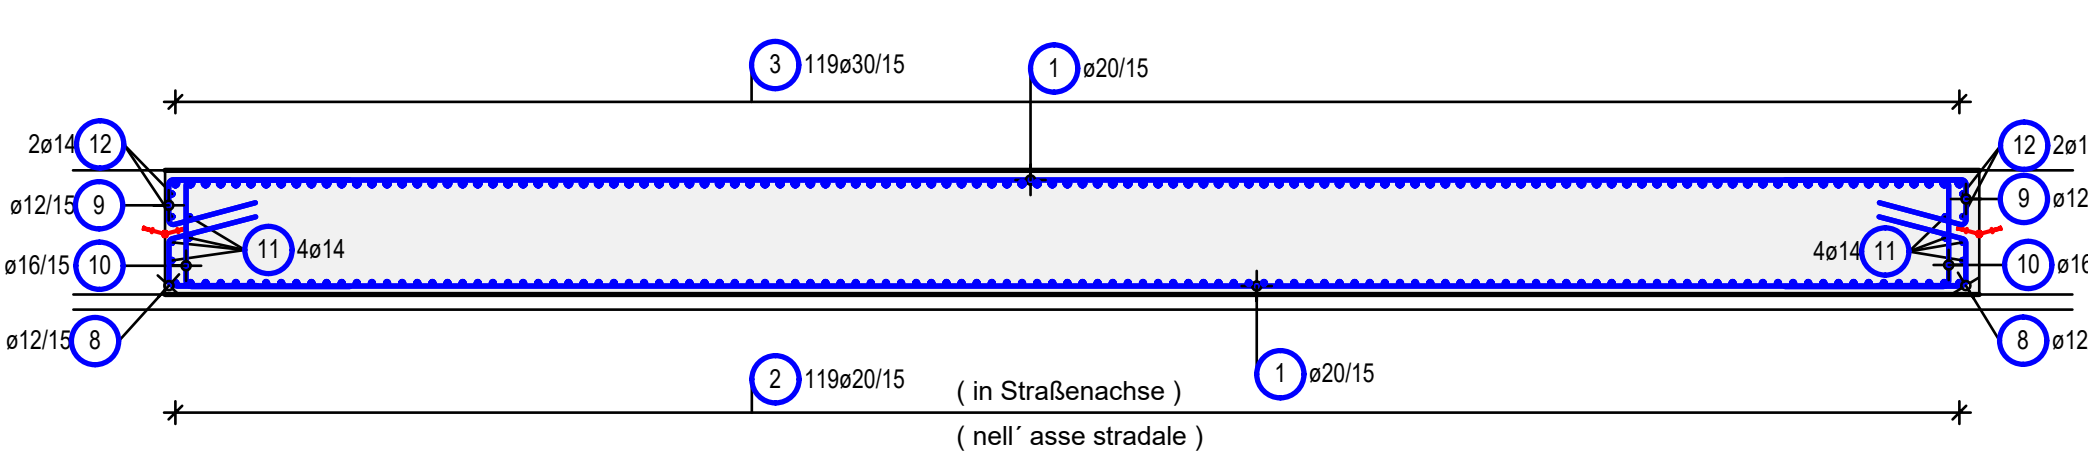

Abstandhalter stehen auf 2. Lage
Distanziatori sulla 2. maglia

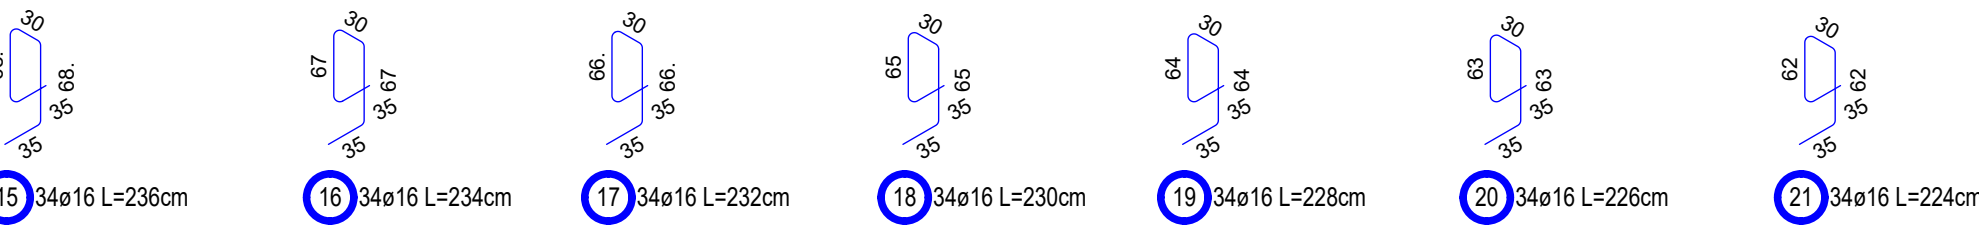

Schubbewehrung umfasst jeweils die 2. Lage
Armatura al taglio agganciata alla 2. maglia

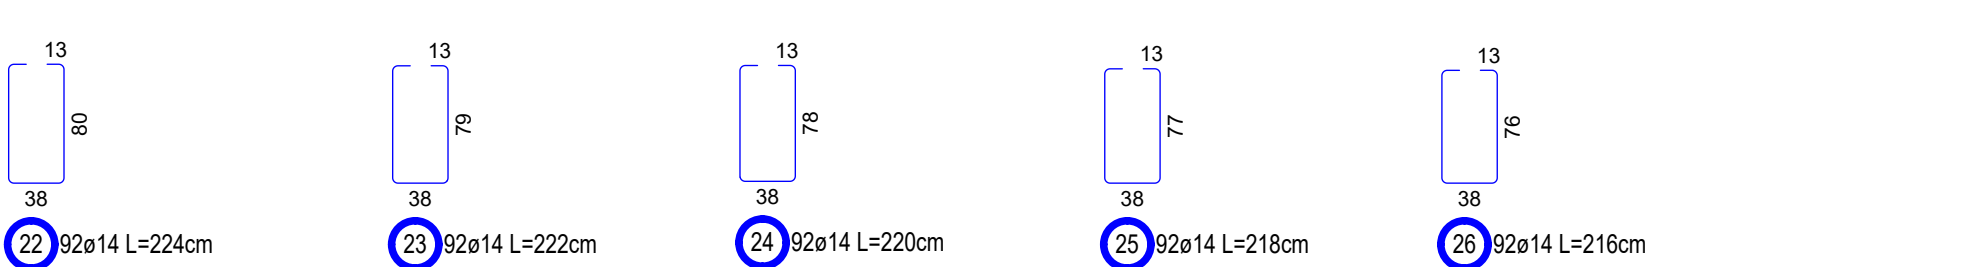


Stabliste / tabella dei ferri

pos.	Stk.	n.	Ø	Einzel Länge lungh. singola [m]	Gesamt Länge lunghezza totale [m]	Masse peso [kg]
1	150	20	11.80	1770.00	4371.90	
2	119	20	11.20	1332.80	3292.02	
3	119	30	11.14	1325.66	7357.41	
4	238	16	3.76	894.88	1413.91	
5	238	16	4.26	1013.88	1603.93	
6	34	16	11.80	401.20	633.90	
7	156	8	1.07	166.92	65.93	
8	142	12	1.51	214.42	190.49	
9	142	12	-X-	219.18	194.63	
10	150	16	-X-	444.28	701.96	
11	8	14	11.16	89.28	108.03	
12	4	14	11.84	47.36	57.31	
13	12	14	2.00	24.00	29.04	
14	12	14	1.11	13.32	16.12	
15	34	16	2.36	80.24	126.78	
16	34	16	2.34	79.56	125.70	
17	34	16	2.32	78.88	124.63	
18	34	16	2.30	78.20	123.56	
19	34	16	2.28	77.52	122.48	
20	34	16	2.26	76.84	121.41	
21	34	16	2.24	76.16	120.33	
22	92	14	2.24	205.08	246.38	
23	92	14	2.22	204.24	247.13	
24	92	14	2.20	202.40	244.90	
25	92	14	2.18	200.56	242.68	
26	92	14	2.16	198.72	240.45	
Gesamtmasse / peso totale [kg]:						22123.90

Stahlliste gilt für 1 Block
tabella dei ferri valido per 1 blocco

ÜBERSICHTSLAGEPLAN
PLANIMETRIA SINOTTICA
M/S 1:5000

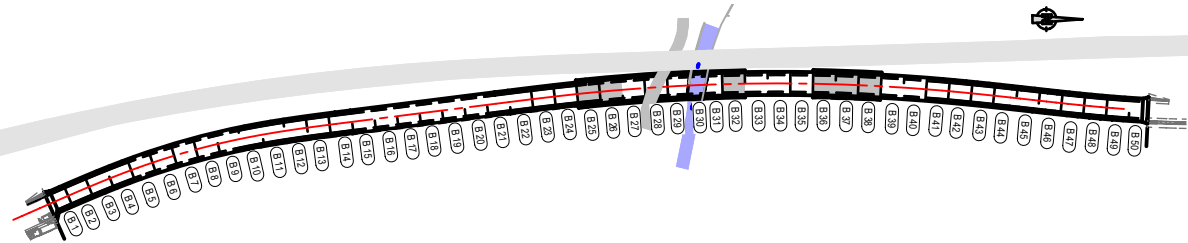

BAUSTOFFE MATERIALI		MATERIALI	
BETONGÜTE EXPOSITIONSKL. CALCESTRUZZO CLASSE D'ESP.	KONKRETTZUGFESTIGKEIT RESISTENZA A TRAZIONE	GRÖSSTKORN DIM. MAX. AGG.	STAHLGÜTE ACCIAIO
Sortimente B25, B35, B36, B38 - B38 Plates B25, B35, B36 - B38	C30/37 XC2	S3	B450C

ZUGEHÖRIGE ZEICHNUNG / DISEGNO DI RIFERIMENTO	ZEICHNUNGSNUMMER NUMERO DEL DISEGNO
Tunnel Vahrn Regelschnitte Deckelbauweise Typ D1a, Gallerie Vahrn sectioni ipo costruzione a coperchio, ipo D1a	BV-S-312
Tunnel Vahrn Regelschnitte Deckelbauweise Typ D1b, Gallerie Vahrn sectioni ipo costruzione a coperchio, ipo D1b	BV-S-313
Tunnel Vahrn Deckelbauweise Wände Typ D1ab Bewehrung, Gallerie Vahrn costruzione a coperchio pareti ipo D1ab armatura	BV-S-343
Tunnel Vahrn Deckelbauweise Deckel Typ D1ab Bewehrung, Gallerie Vahrn costruzione a coperchio coperchio ipo D1ab armatura	BV-S-342

AUTONOME PROVINZ BOZEN - SÜDTIROL PROVINCIA AUTONOMA DI BOLZANO		GEMEINDE VAHRN COMUNE DI VARNA
--	--	-----------------------------------

Projektgebot:
UMFAHRUNG VAHRN
BAUARBEITEN OHNE ANSCHLUSS BRIXEN NORD
CIRCONVALLAZIONE VARNA
OPERE CIVILI SENZA COLLEGAMENTO BRESSANONE NORD

AUSFÜHRUNGSPROJEKT - PROGETTO ESECUTIVO

2	10.08.2018	Tabella Materiali/ Tabella materiali	T. Ungener	G. Fischbacher	G. Fischbacher
1	23.01.2018	Vorsch. Ergänzungen / Div. integrazioni	T. Ungener	G. Fischbacher	G. Fischbacher
0	22.01.2016	1. Ausgabe / 1. edizione	M. Pomardi	M. Pomardi	G. Payer
Rev.	Datum/ata	Ausgabe, Änderungen / edizione, aggiornamento	entwurf/autorizzato	geprüft/ammirato	freigegeben/rev.

Auftraggeber: AUTONOME PROVINZ BOZEN Ressort für Bauten Amt für Straßenbau Nord/Ost	PROVINCIA AUTONOMA DI BOLZANO Dipartimento ai lavori pubblici Ufficio tecnico strade nord/est
--	---

Dokumenttitel: TUNNEL VAHRN DECKELBAUWEISE TYP D1a/b SOHLPLATTE B25, B26, B32, B36 - B38 BEWEHRUNG	Titolo del documento: GALLERIA VARNA COSTRUZIONE A COPERCHIO TIPO D1a/b PLATEA B25, B26, B32, B36 - B38 ARMATURA
--	--

PLANUNGSGRUPPE c/o EUT Engineering GmbH Dennersstraße 13A, 39042 Bozen	ILF - EUT c/o EUT Engineering GmbH Tel. +39 0472 272400 Email: info@eut.it	GRUPPO DI PROGETTAZIONE c/o EUT Engineering GmbH Via Dante 13A, 39042 Bressanone
--	---	--

Matr./data/scala: 1:50	Plan Nr./av. n.: BV-S-344
----------------------------------	-------------------------------------