




Schnitt 3-3  
Sezione 3-3  
M/S 1:50

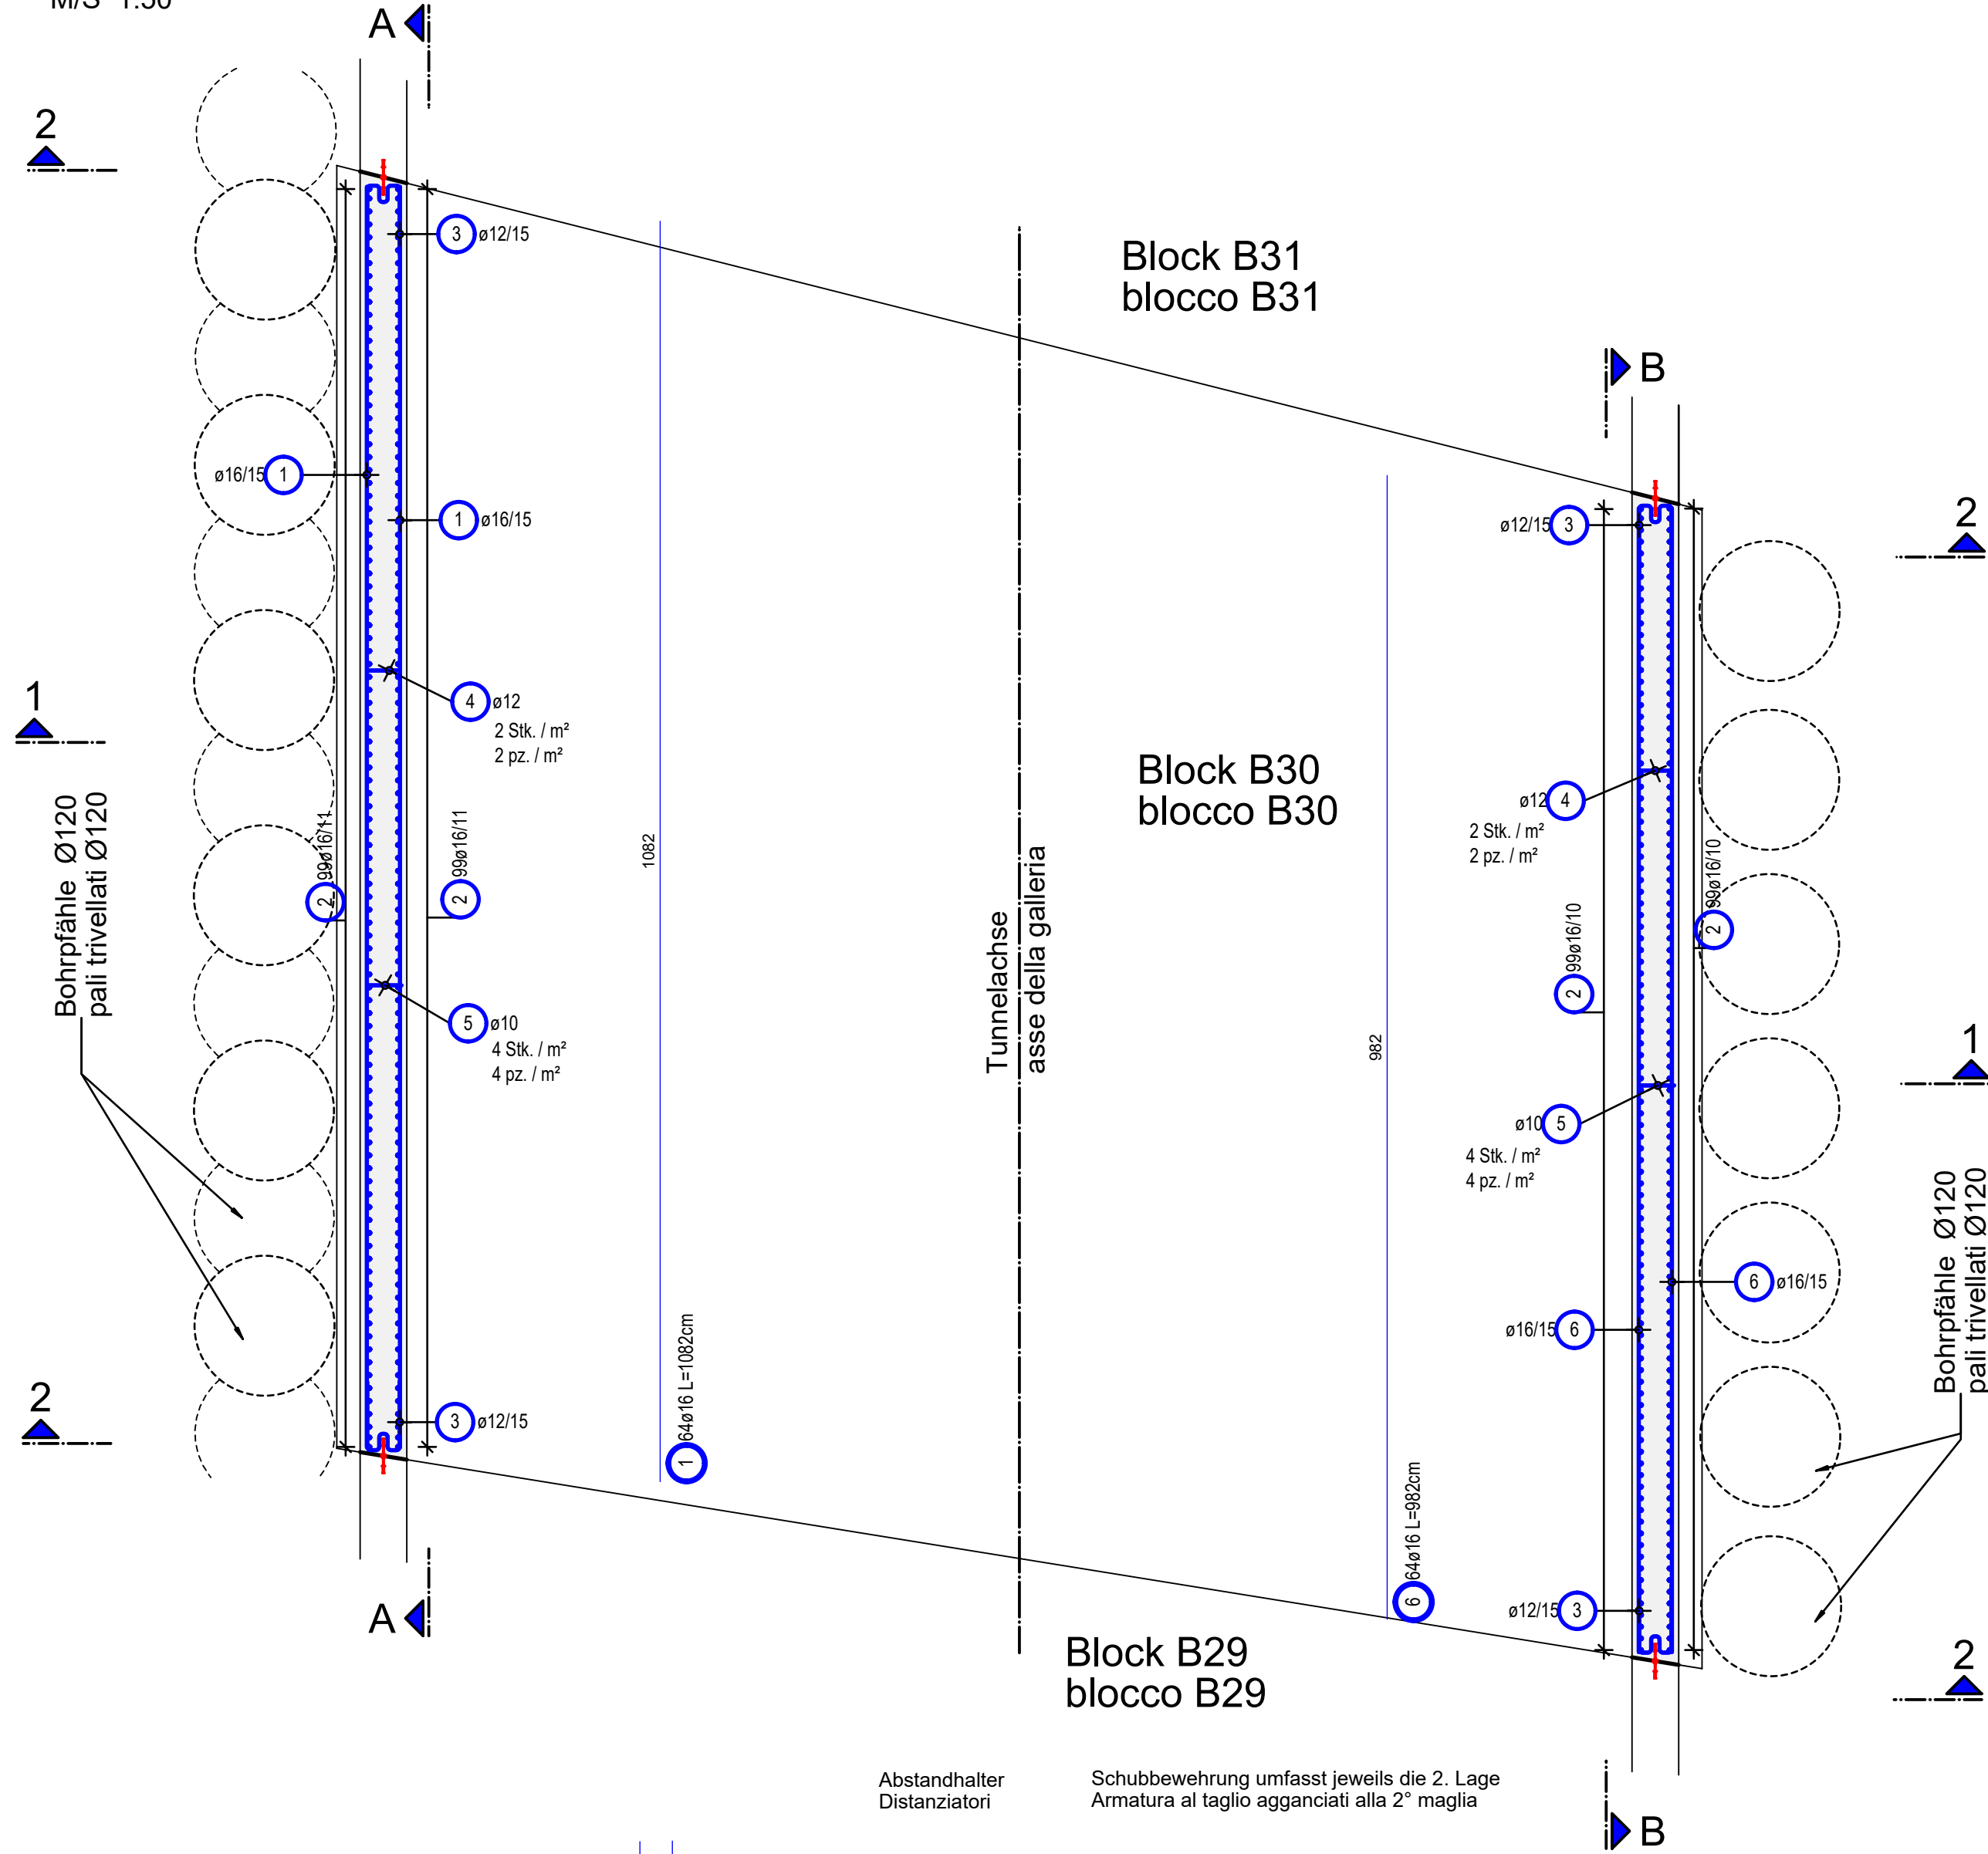


Schnitt A-A  
Sezione A-A  
M/S 1:50

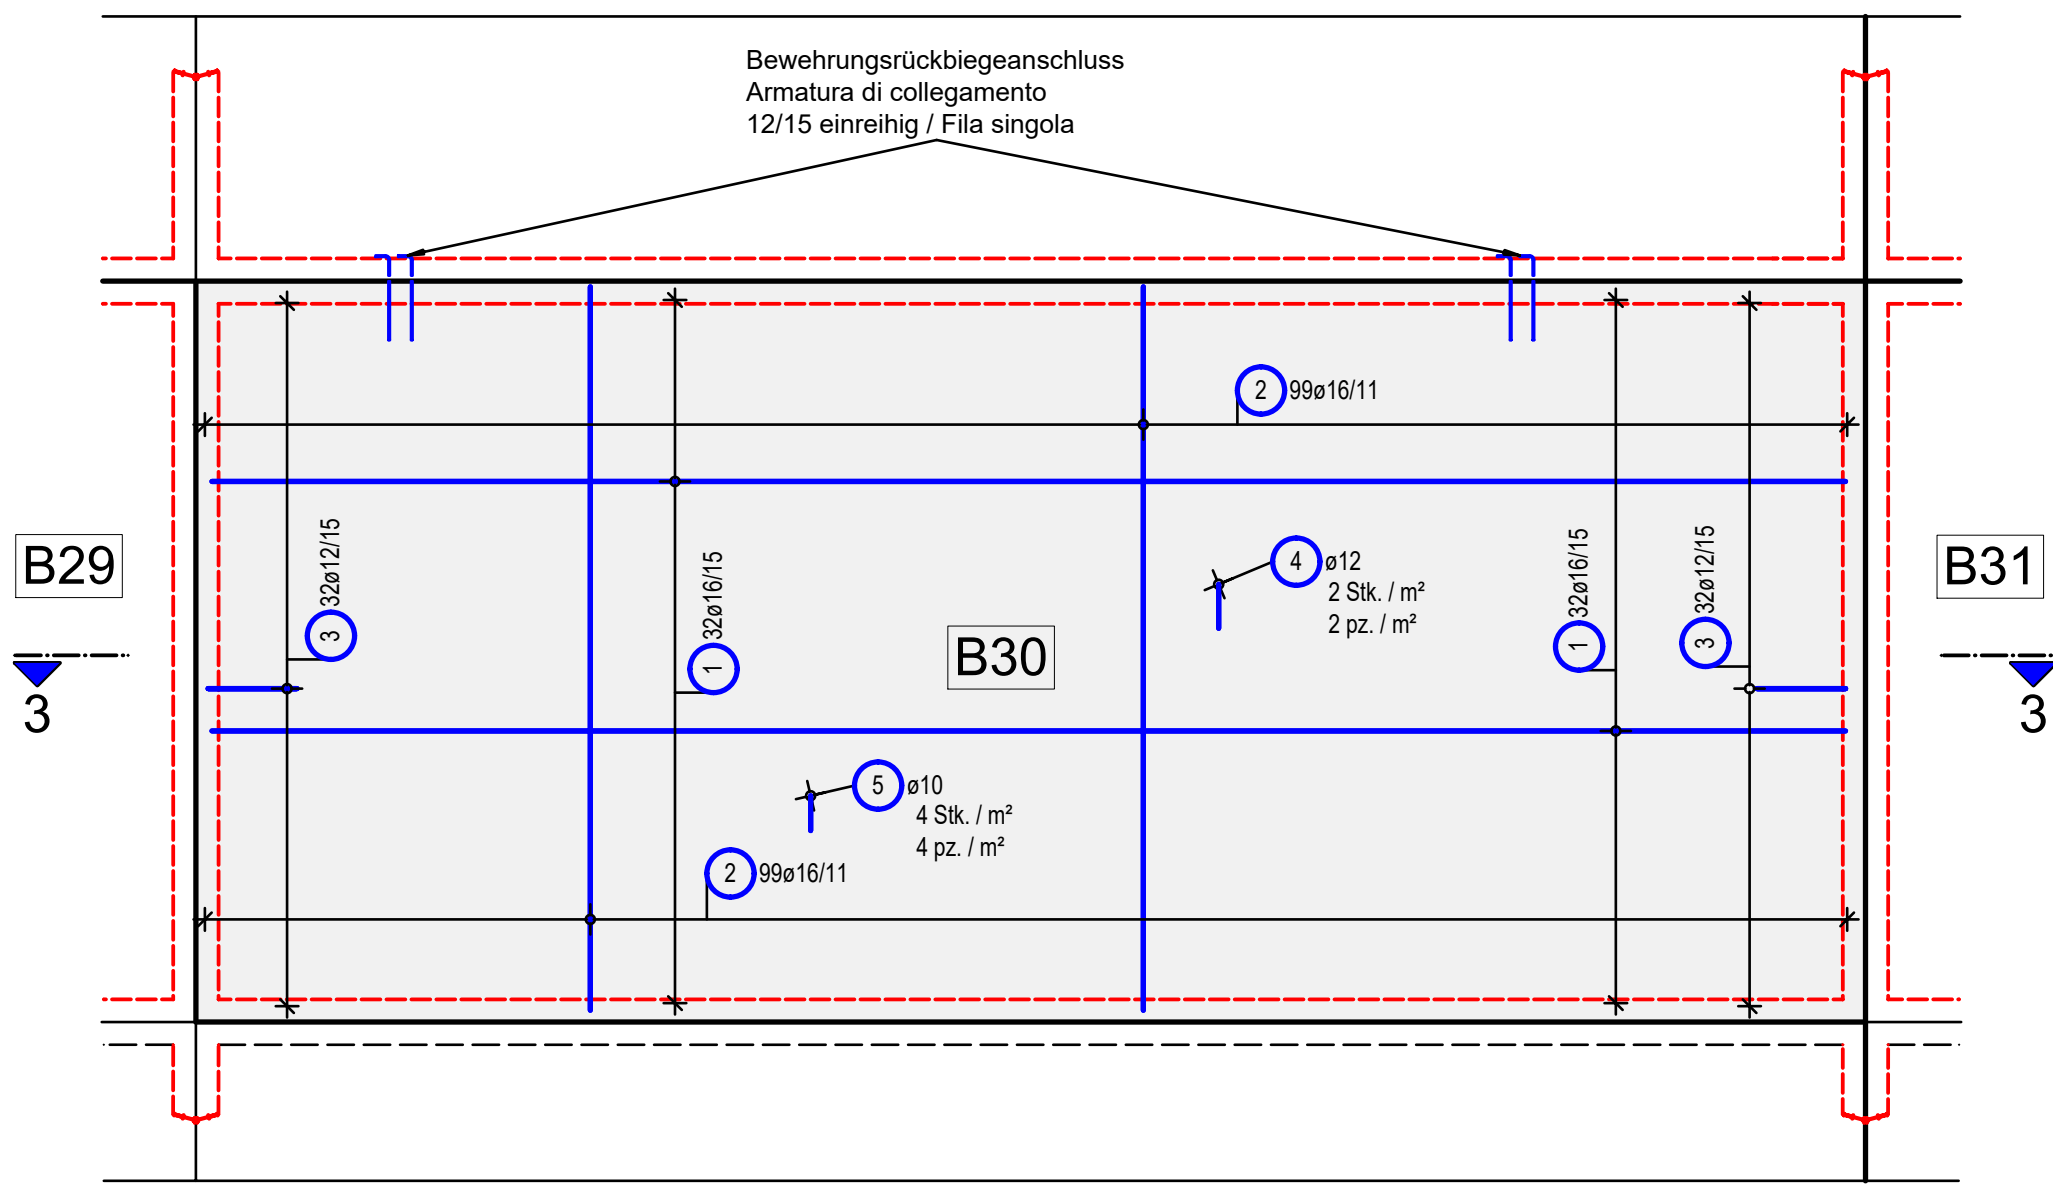


Schnitt B-B  
Sezione B-B  
M/S 1:50

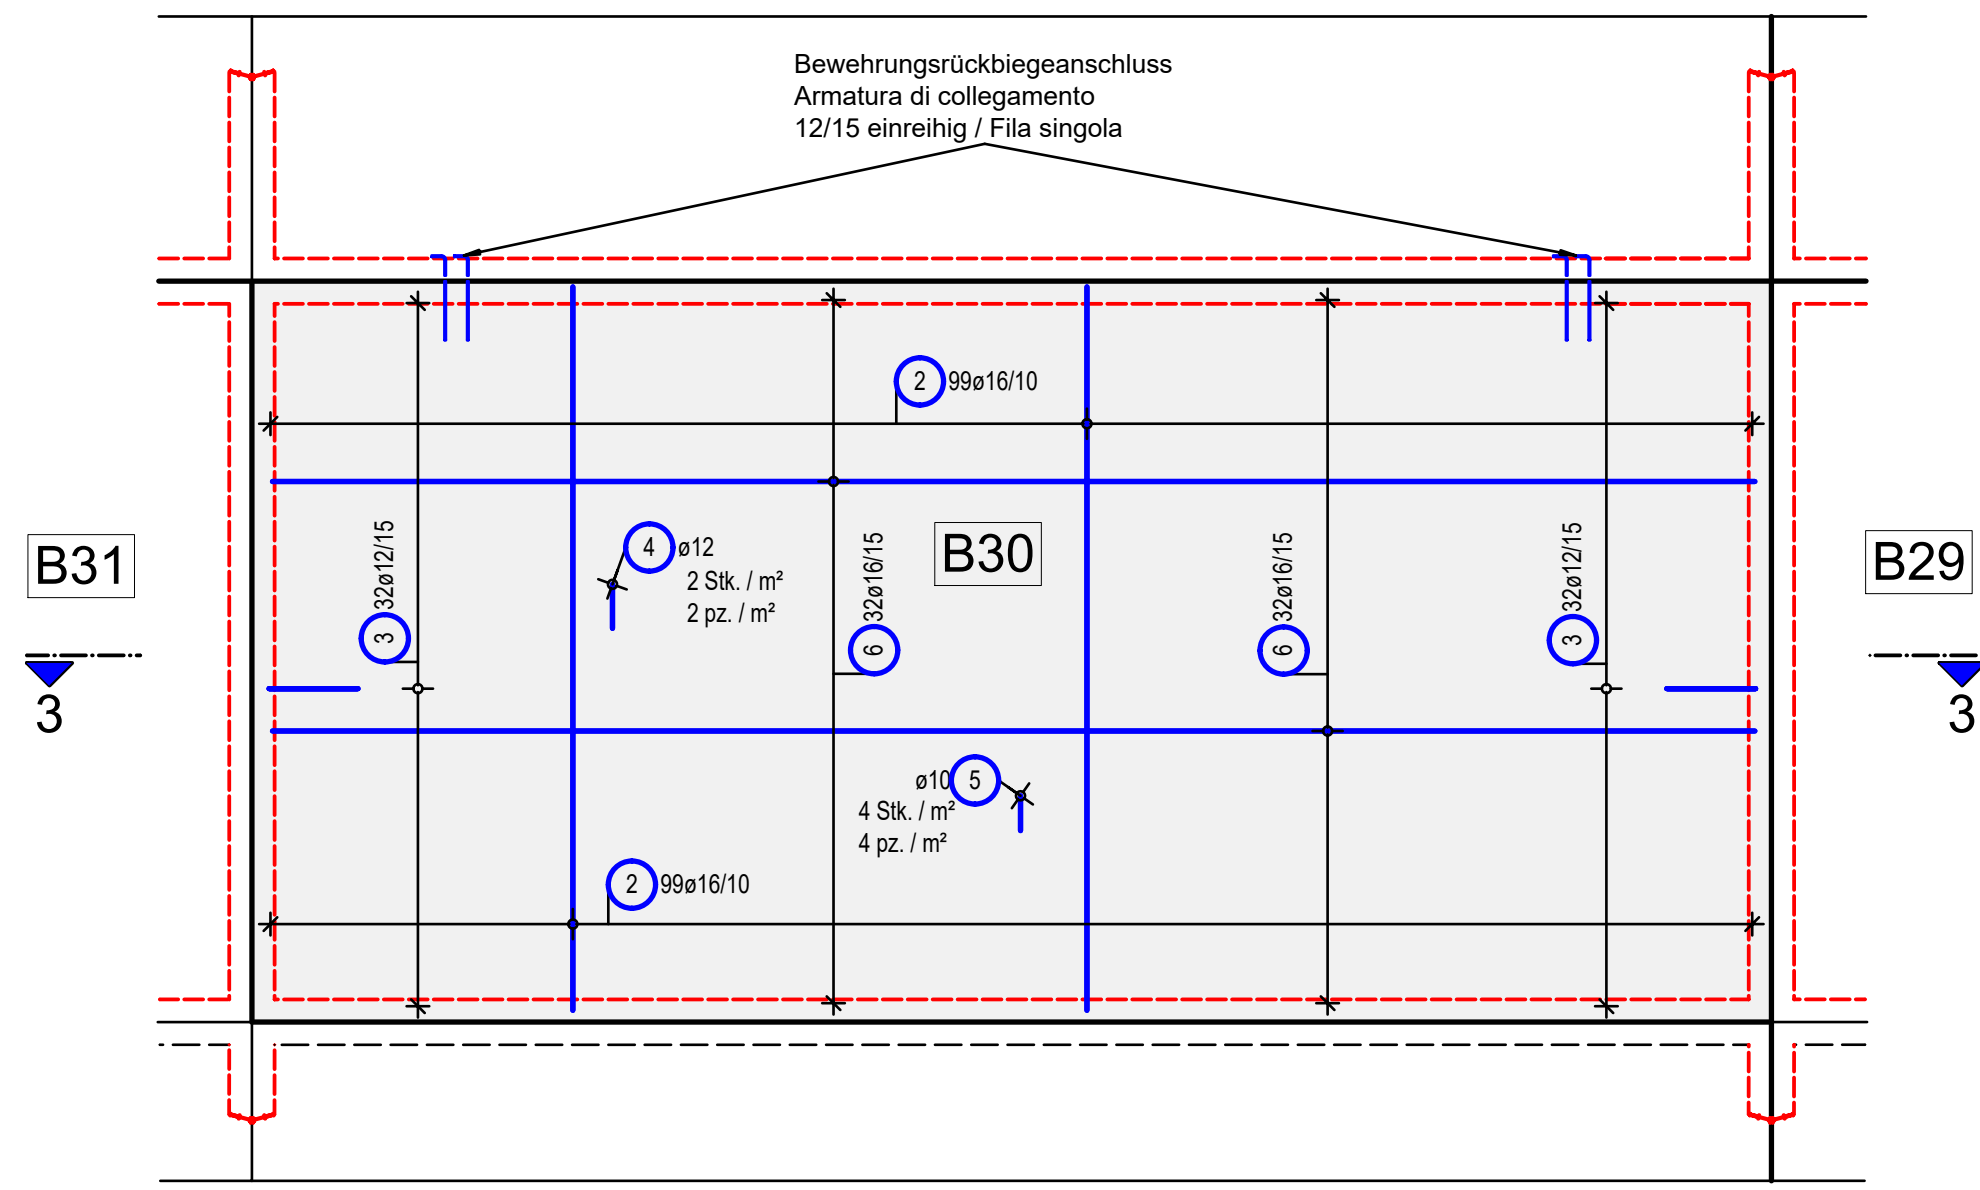

Schnitt 1-1  
Sezione 1-1  
M/S 1:50

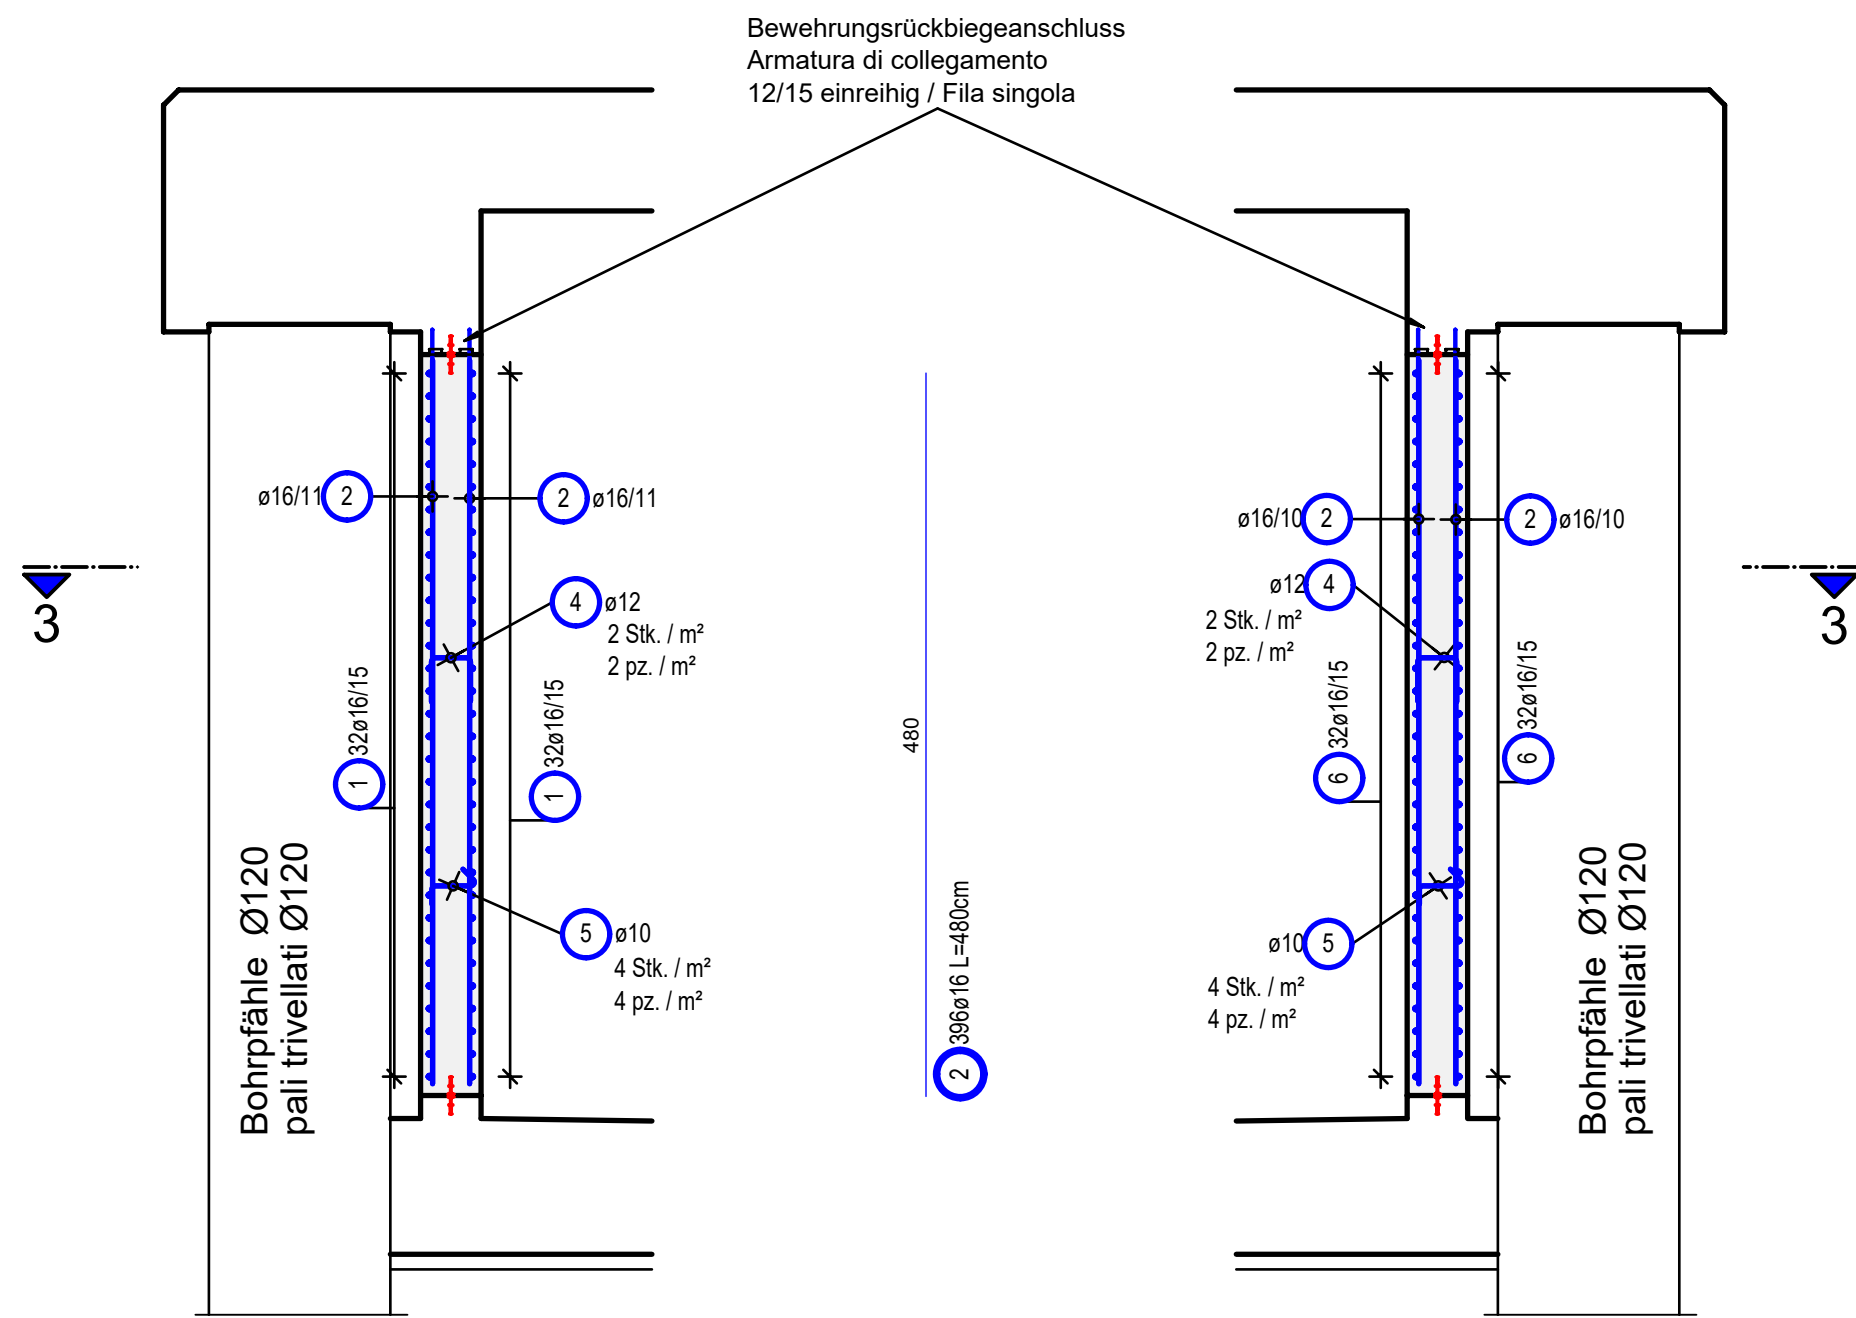


Schnitt 2-2 (2x)  
Sezione 2-2 (2x)  
M/S 1:50

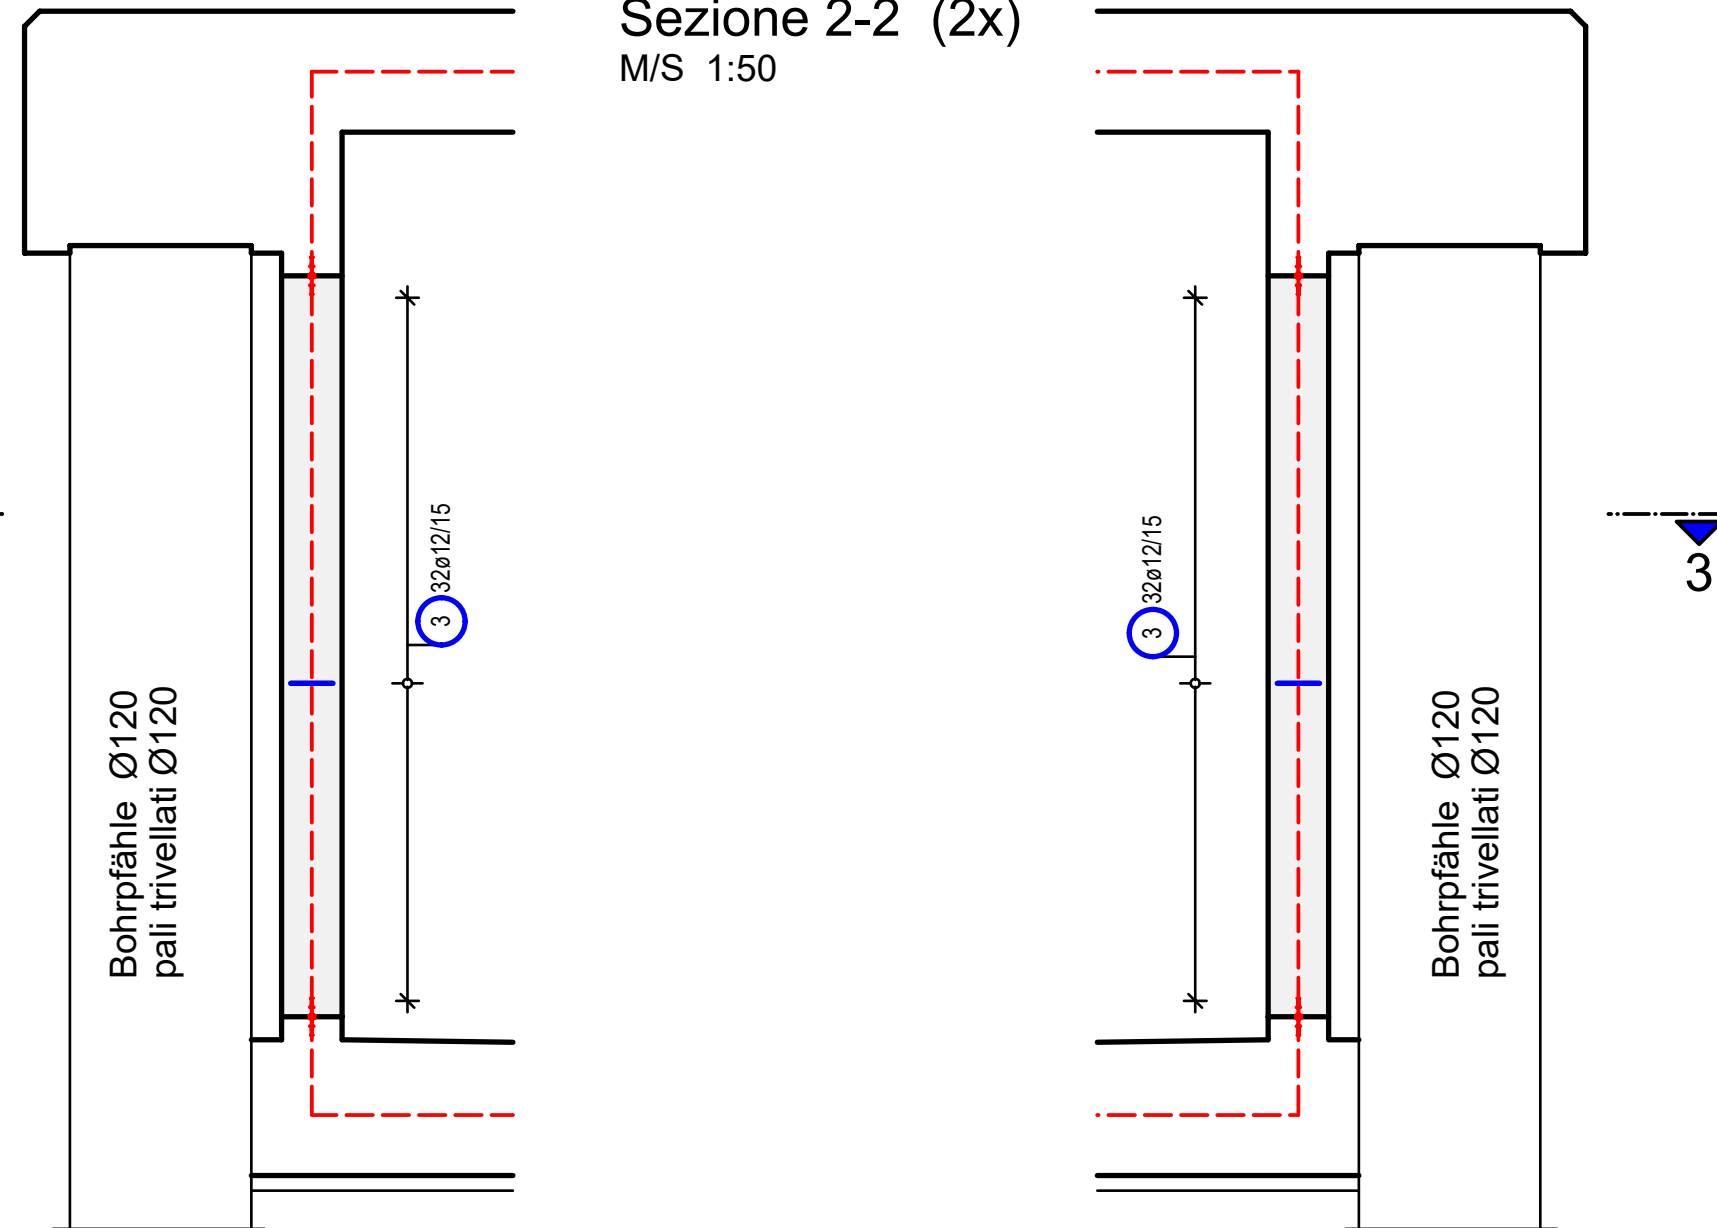

Stabliste / tabella dei ferri

Pos.	Stk.	ø	Einzel	Gesamt	Masse
pos.	n.	[mm]	längh. singola [m]	lunghezza totale [m]	peso [kg]
1	64	16	10.82	692.48	1094.12
2	396	16	4.80	1900.80	3003.26
3	128	12	1.81	231.68	205.73
4	200	12	0.87	174.00	154.51
5	400	10	0.56	224.00	138.21
6	64	16	9.82	628.48	993.00
Gesamtmasse / peso totale [kg] :					5588.83

ÜBERSICHTSLAGEPLAN  
PLANIMETRIA SINOTTICA  
M/S 1:5000

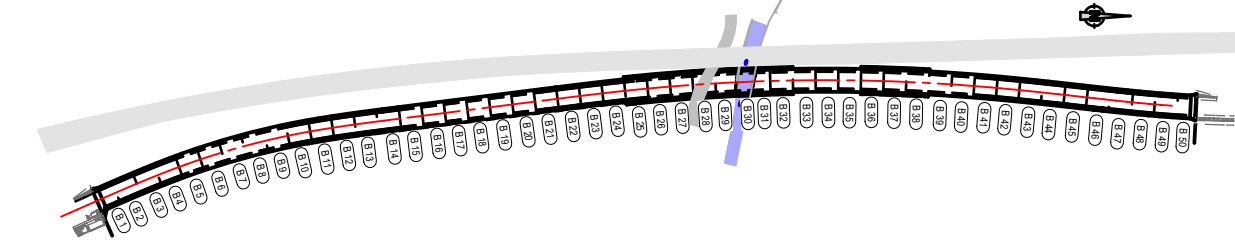

BAUSTOFFE MATERIALI

	BETONGÜTE/ EXPOSITIONSKL. CALCESTRUZZO/ CLASSE D'ESP.	KONSISTENZKL. LAVORABILITÀ	GRÖSSTKORN DIAM. MAX. AGGR.	STAHLGÜTE ACCIAIO	BETONDECKUNG COPRIFERRO
Wände B30 Pareti B30	C30/37 XC3/XD1/XF2/XA1	S3	d <sub>gr</sub> = 32mm	B450C	5,0cm

ZUGEHÖRIGE ZEICHNUNG / DISEGNO DI RIFERIMENTO	ZEICHNUNGSNUMMER NUMERO DEL DISEGNO
Tunnel Vahrn Regelquerschnitte Deckelbauweise Typ D3, Galleria Varna sezioni tipi costruzione a coperchio, tipo D3	BV-S-315
Tunnel Vahrn Deckelbauweise Scholplatte Typ D3 Bewehrung, Galleria Varna costruzione a coperchio platea tipo D3 armatura	BV-S-353
Tunnel Vahrn Deckelbauweise Deckel Typ D3 Bewehrung, Galleria Varna costruzione a coperchio coperchio tipo D3 armatura	BV-S-351

AUTONOME PROVINZ BOZEN - SÜDTIROL  
PROVINCIA AUTONOMA DI BOLZANO



GEMEINDE VAHRN  
COMUNE DI VARNA

Projekt/progetto:  
**UMFAHRUNG VAHRN**  
**BAUARBEITEN OHNE ANSCHLUSS BRIXEN NORD**  
**CIRCONVALLAZIONE VARNA**  
**OPERE CIVILI SENZA COLLEGAMENTO BRESSANONE NORD**

AUSFÜHRUNGSPROJEKT - PROGETTO ESECUTIVO

2	10.08.2018	Tabelle Materialien/ Tabella materiali	T. Ungerer	G. Fischner	G. Fischner
1	23.01.2018	Versch. Ergänzungen / Div. integrazioni	T. Ungerer	G. Fischner	G. Fischner
0	22.01.2016	1. Ausgabe / 1ª edizione	M. Ponticelli	M. Böhm	O. Pape
Rev.	Datum/data	Ausgabe, Änderungen / edizione, aggiornamento	erstellt/elaborato	geprüft/esaminato	freigegeben/approv.


Auftraggeber:  
**AUTONOME PROVINZ BOZEN**  
**Ressort für Bauen**  
**Amt für Straßenbau Nord/Ost**

committeente:  
**PROVINCIA AUTONOMA DI BOLZANO**  
**Dipartimento ai lavori pubblici**  
**Ufficio tecnico strade nord/est**

Dokumenttitel:  
**TUNNEL VAHRN**  
**DECKELBAUWEISE TYP D3**  
**WÄNDE B30**  
**BEWEHRUNG**

titolo del documento:  
**GALLERIA VARNA**  
**COSTRUZIONE A COPERCHIO TIPO D3**  
**PARETI B30**  
**ARMATURA**

ILF CONSULTING  
ENGINEERS

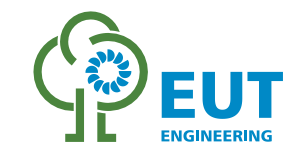

Maßstab/scala: **1:50**

PLANUNGSGRUPPE  
c/o EUT Engineering GmbH  
Dantestraße 134, 39042 Brixen

ILF - EUT  
Tel. +39 0472 272400  
Email: info@euf.bz.it

GRUPPO DI PROGETTAZIONE  
c/o EUT Engineering srl  
Via Dante 134, 39042 Bressanone

ORDINE DEGLI INGEGNERI  
DELLA PROV. DI BOLZANO  
Dr. Ing. GEORG FISCHNER  
Nr. 924  
INGENIEURKAMMER  
DER PROVINZ BOZEN

Plan Nr./tav. n.:

BV-S-352

Einlage Nr./allegato n.:

4-52