



GRUNDRISSE FUNDAMENTE BESTEHENDE / PIANTE FONDAZIONI ESISTENTE

MAßSTAB/SCALA 1:200

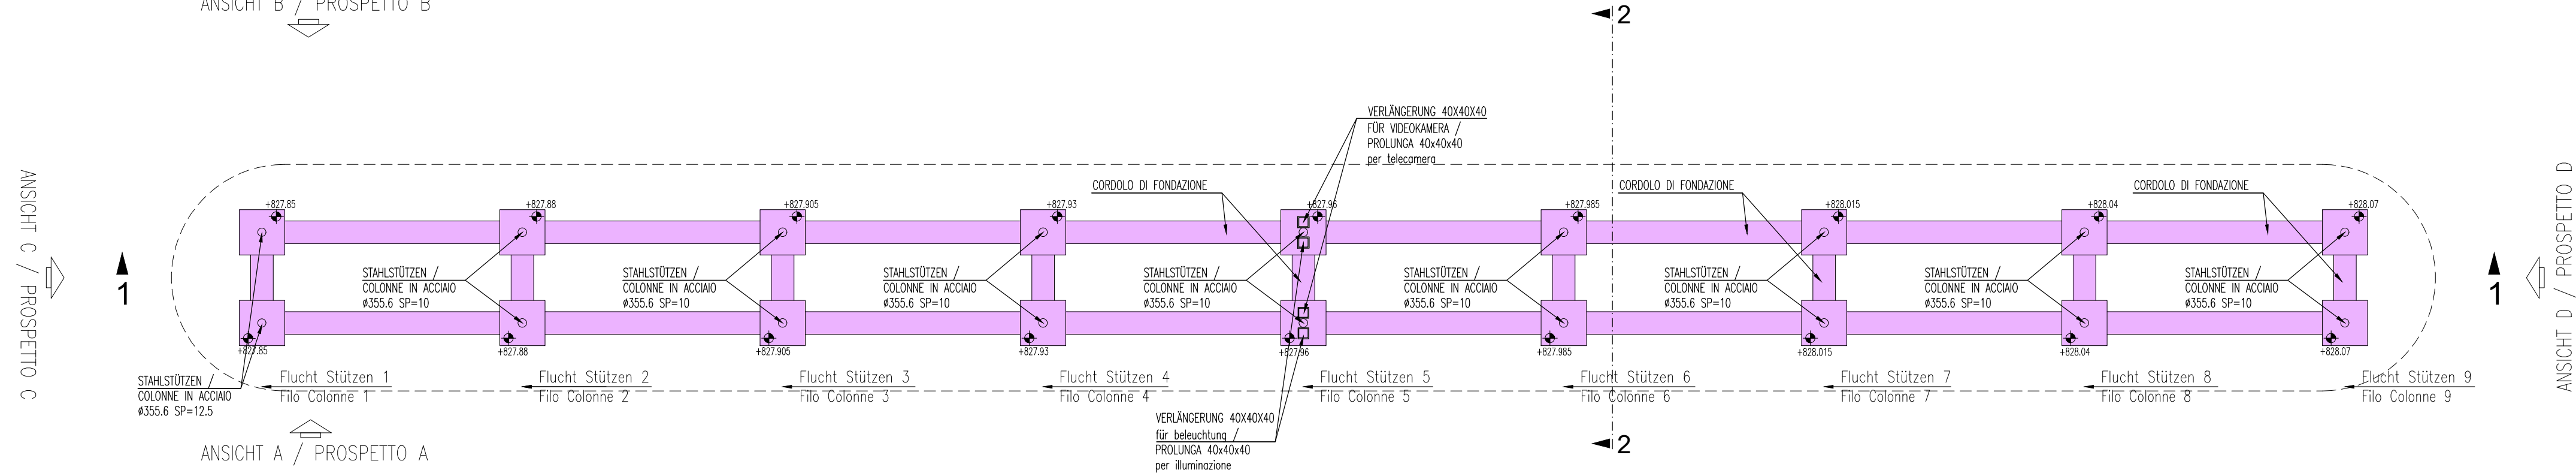


GRUNDRISSE GEHSTEIG UND STÜTZEN / PIANTE MARCIAPIEDE E ELEVAZIONE PILASTRI

MAßSTAB/SCALA 1:200

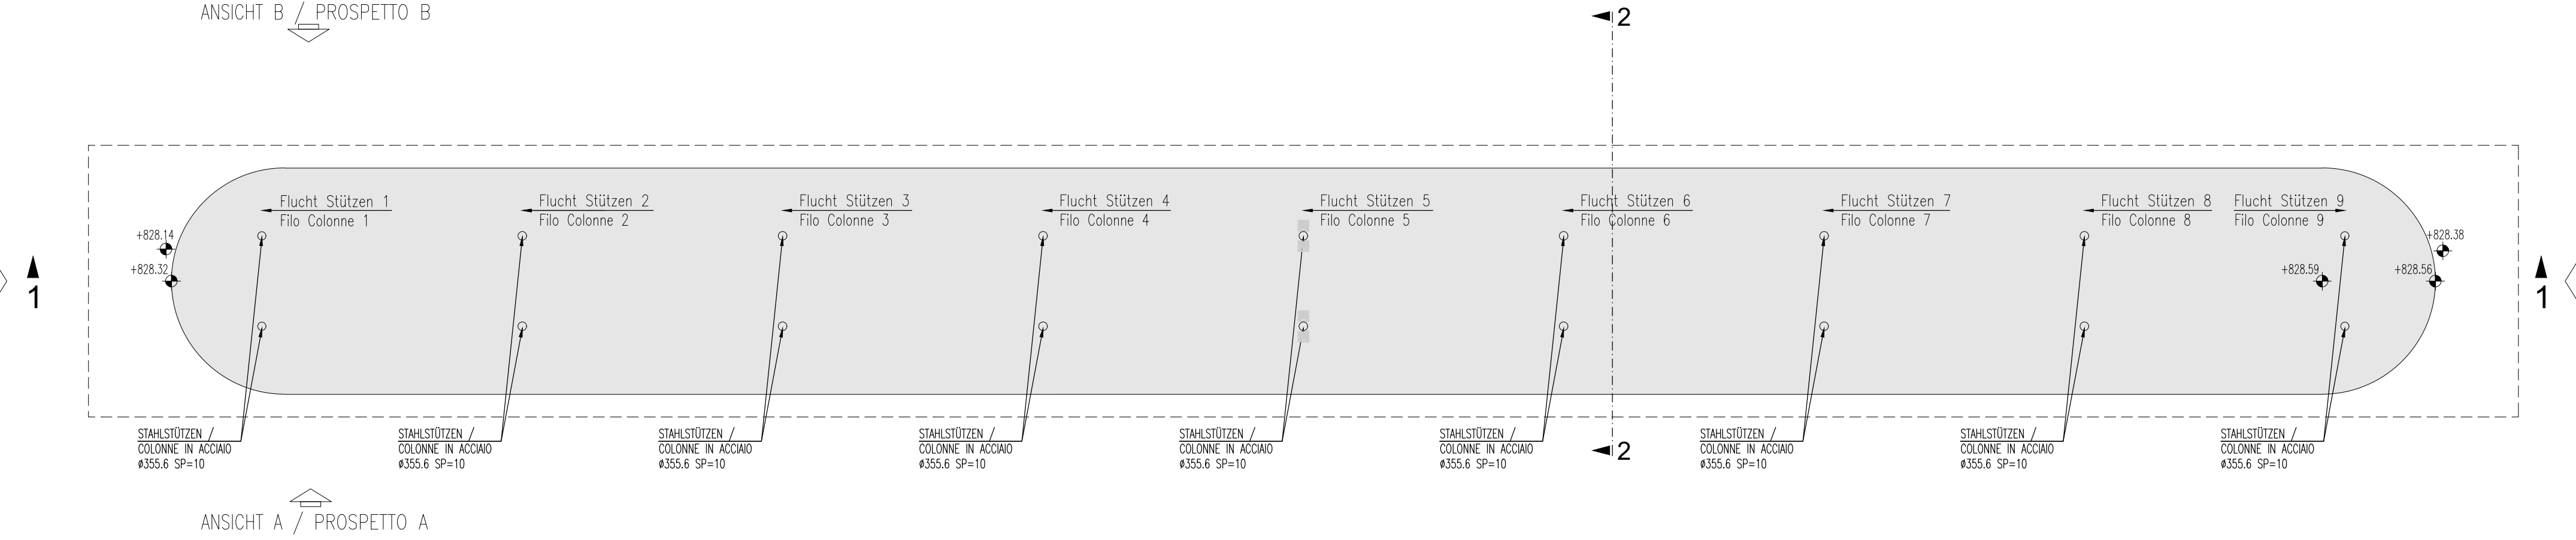


GRUNDRISSE DACHSTRUKTUR / PIANTE STRUTTURA COPERTURA

MAßSTAB/SCALA 1:200

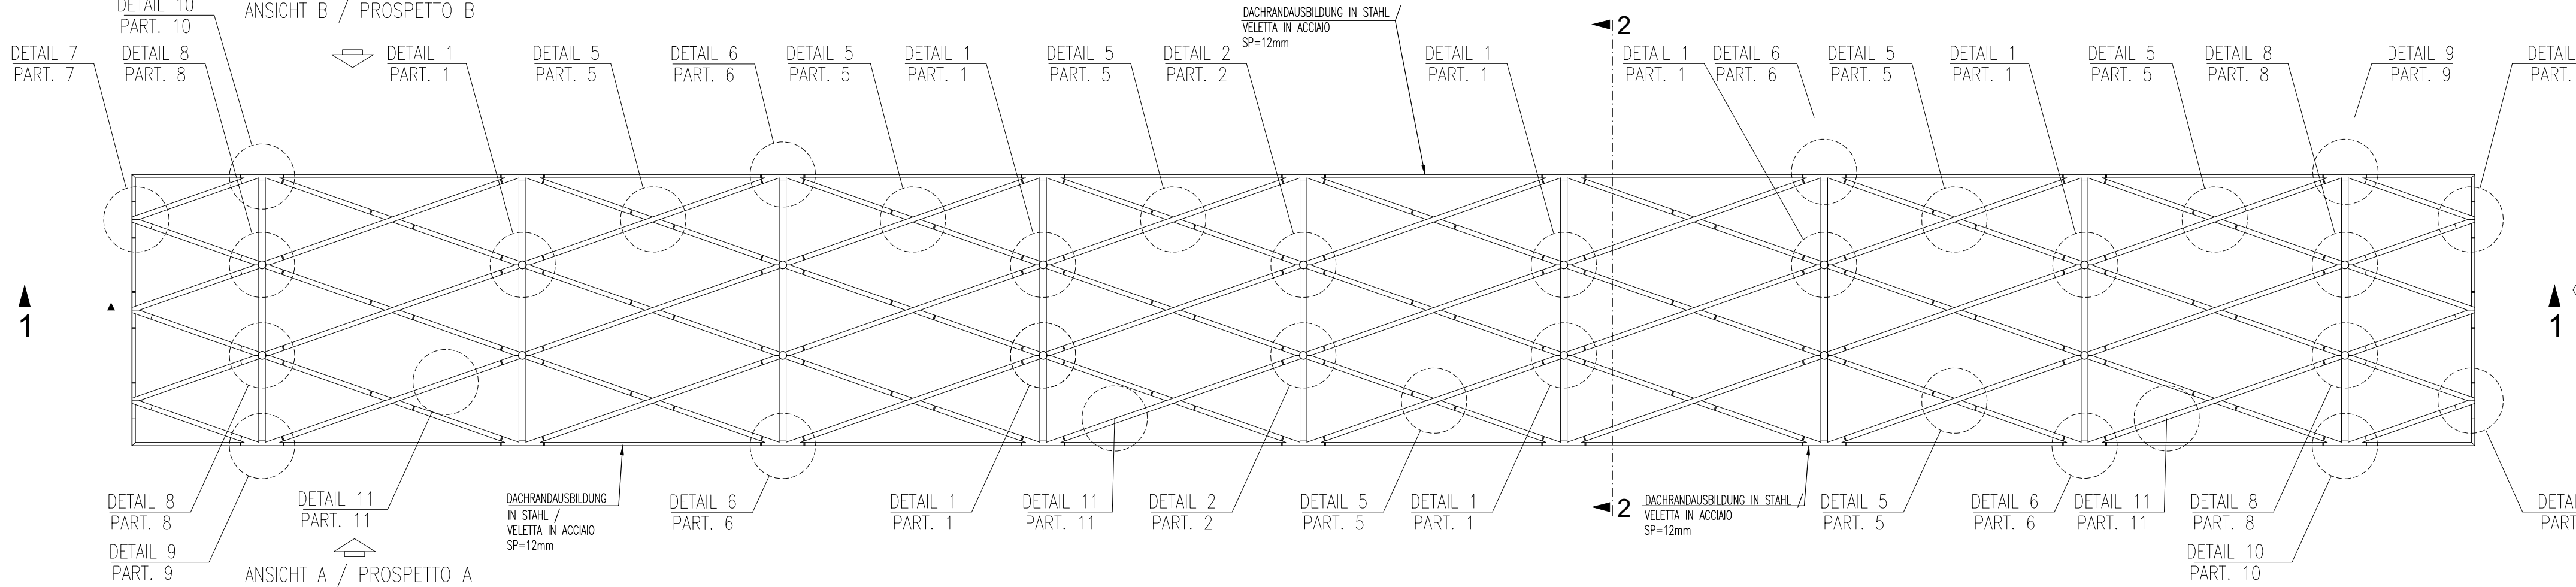


GRUNDRISSE DACHGEFÄLLE / PIANTE PENDENZE COPERTURA

MAßSTAB/SCALA 1:200

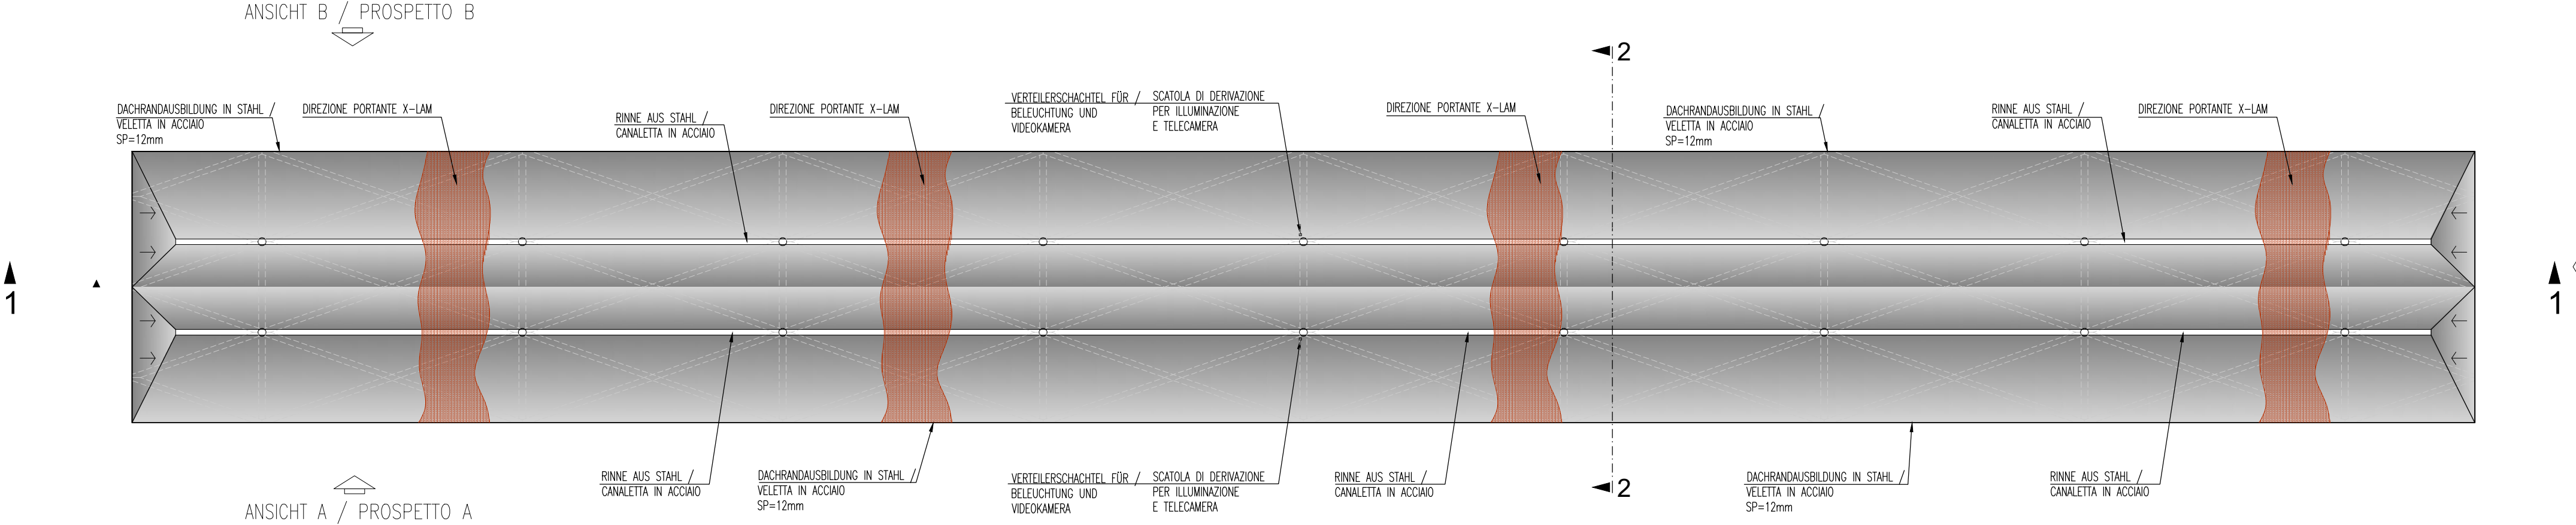


ANSICHT A / PROSPETTO A

MAßSTAB/SCALA 1:200

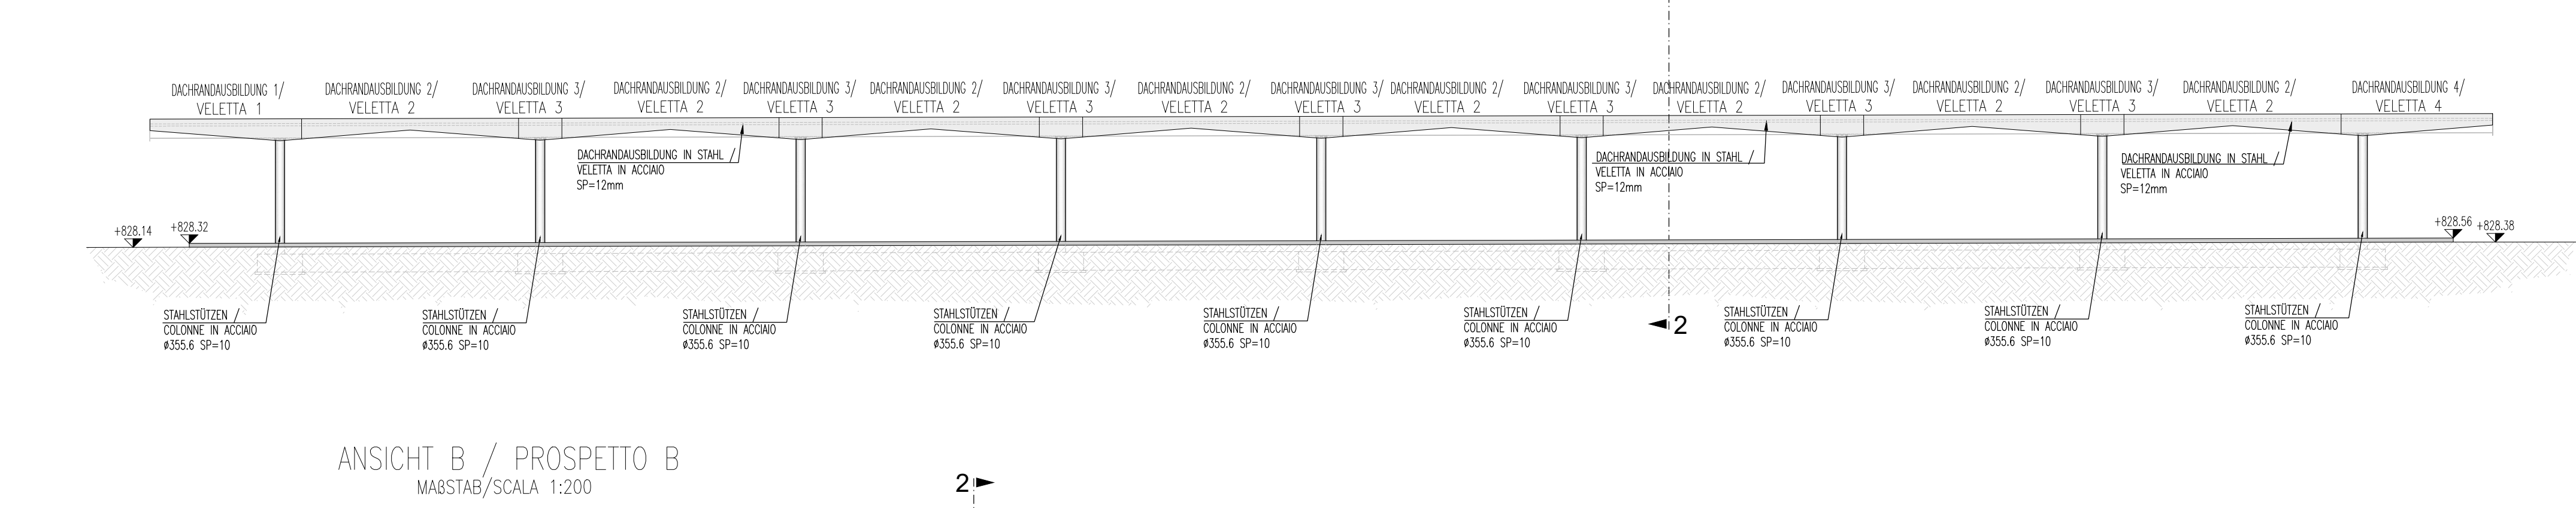


ANSICHT B / PROSPETTO B

MAßSTAB/SCALA 1:200

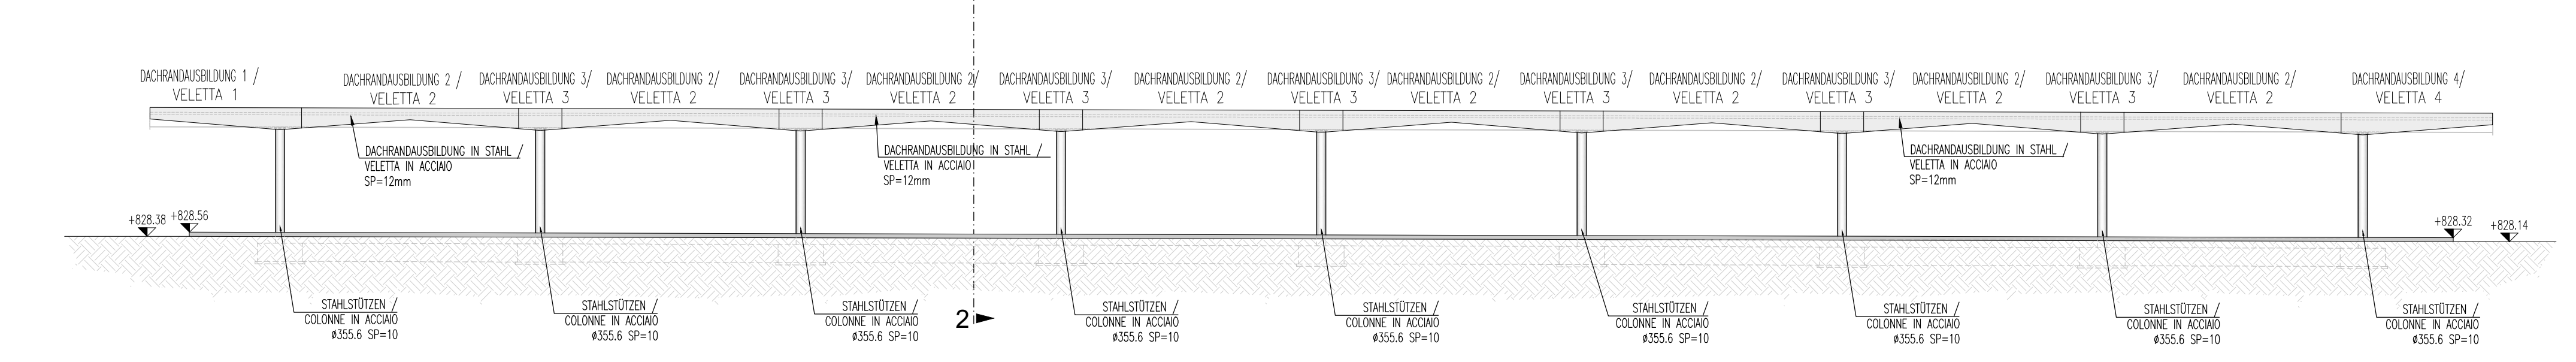

LÄNGSSCHNITT 1-1 / SEZIONE LONGITUDINALE 1-1


MAßSTAB/SCALA 1:200

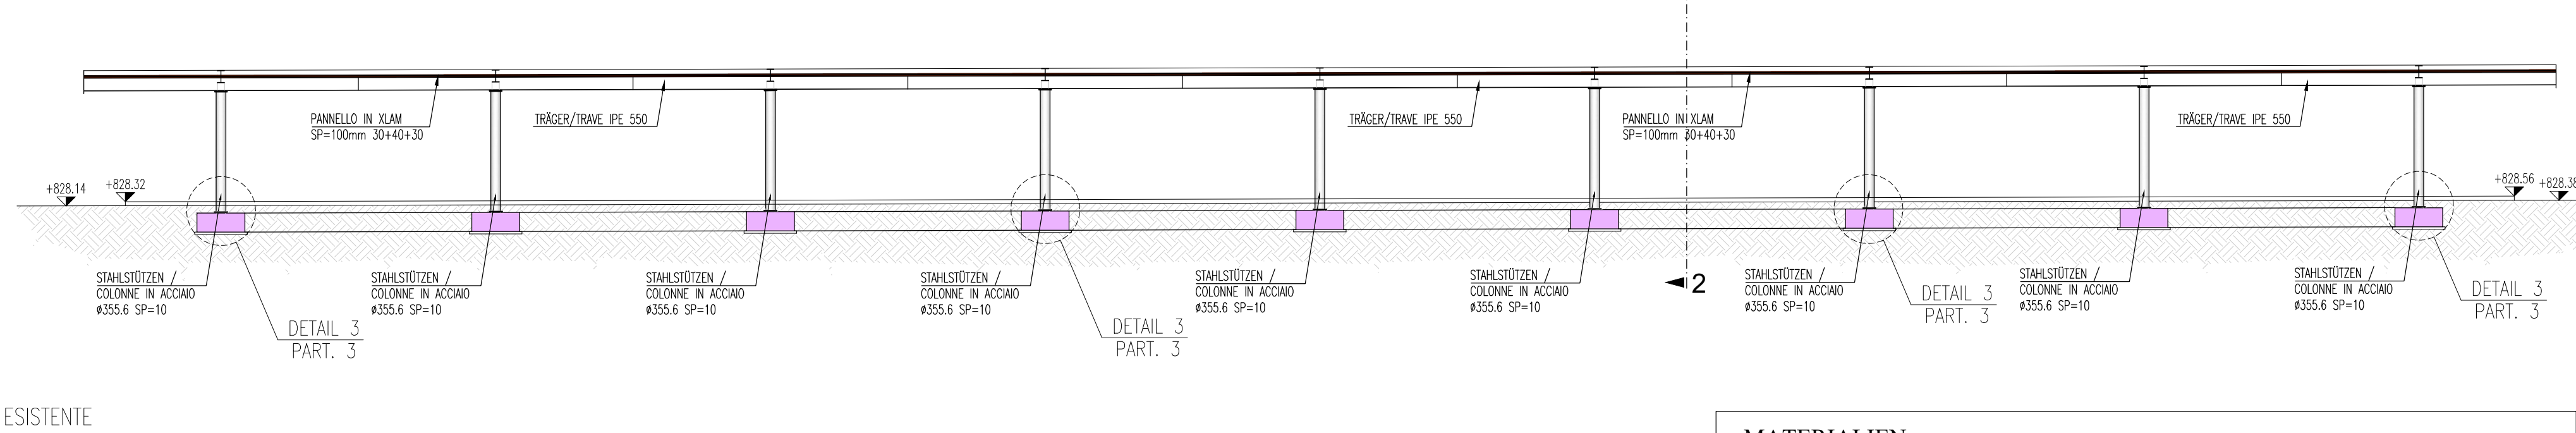

EXISTENTE  
BESTEHENDE


SCNITT 2-2 / SEZIONE 2-2

MAßSTAB/SCALA 1:100

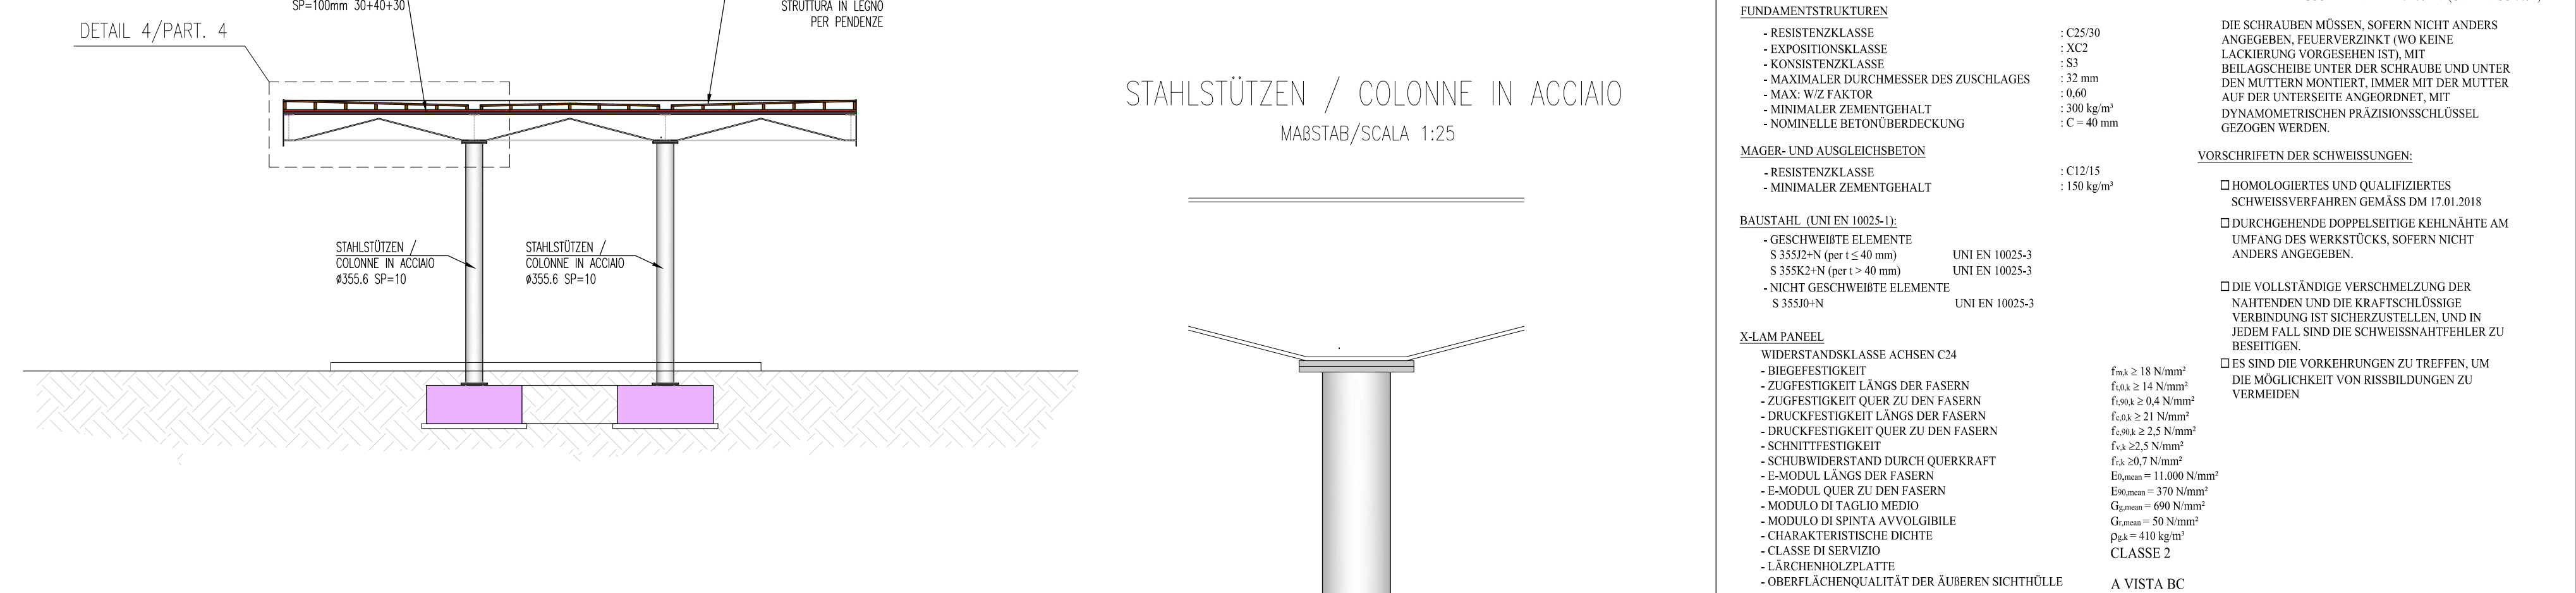


ANSICHT C / PROSPETTO C

MAßSTAB/SCALA 1:100

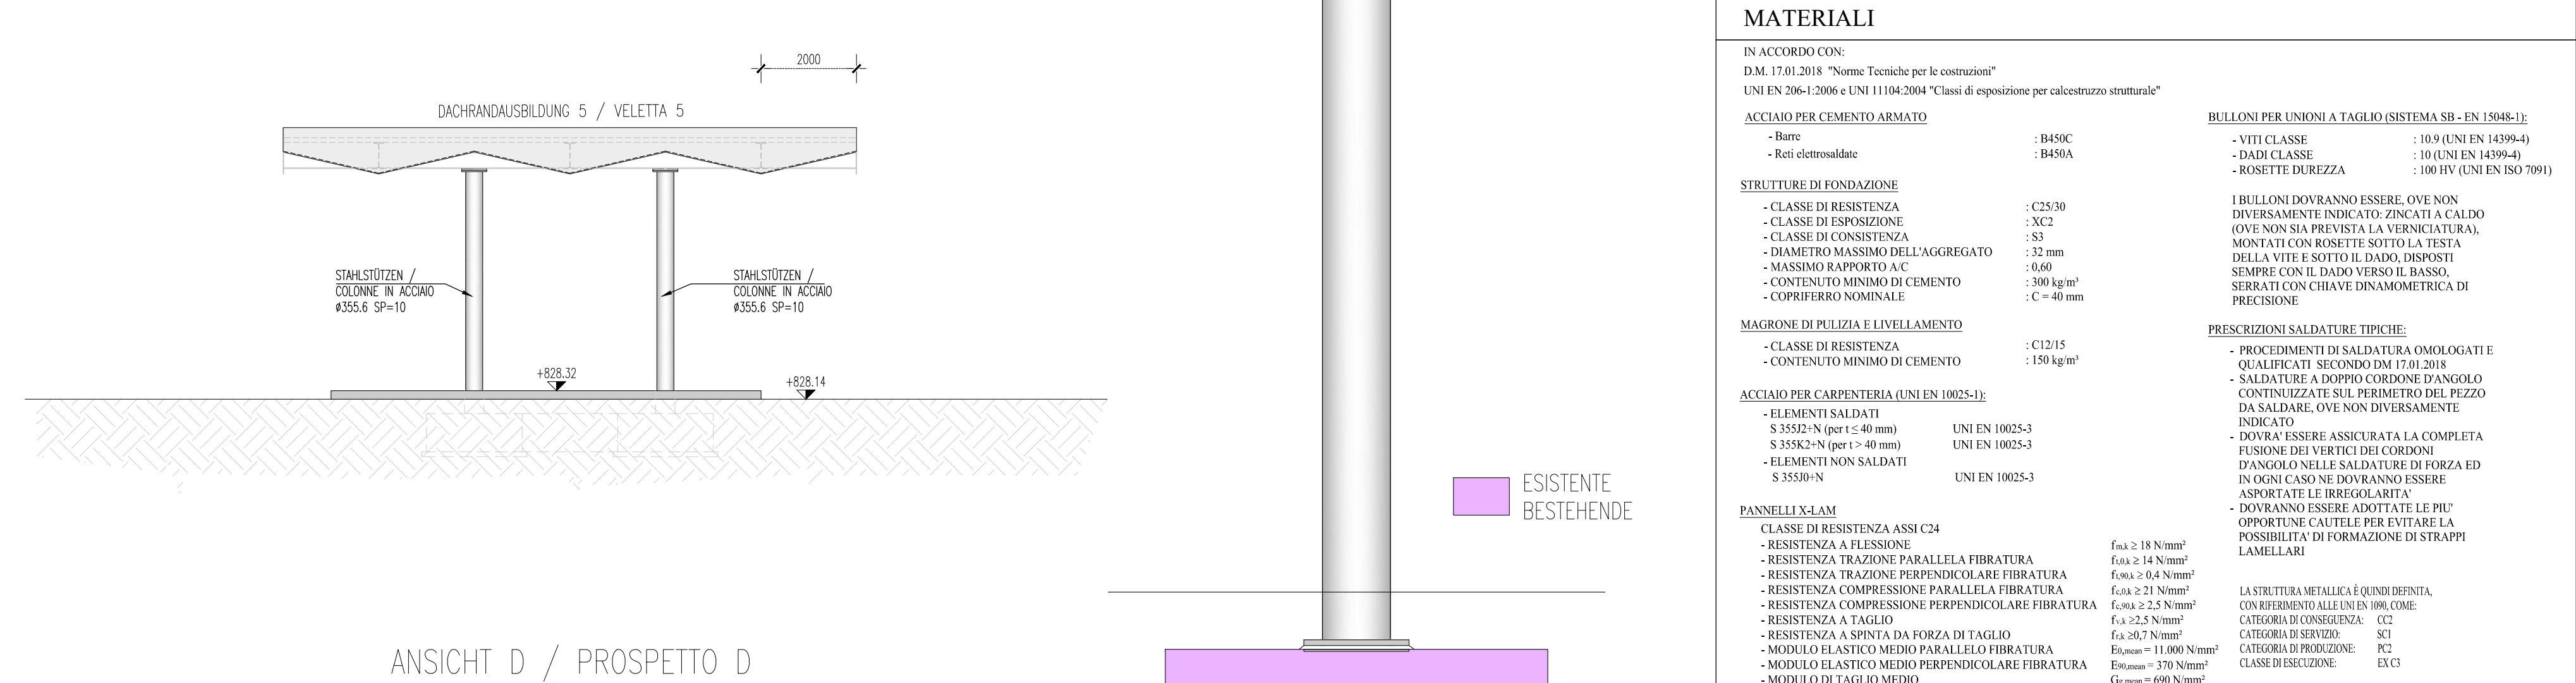

ANSICHT D / PROSPETTO D

MAßSTAB/SCALA 1:100

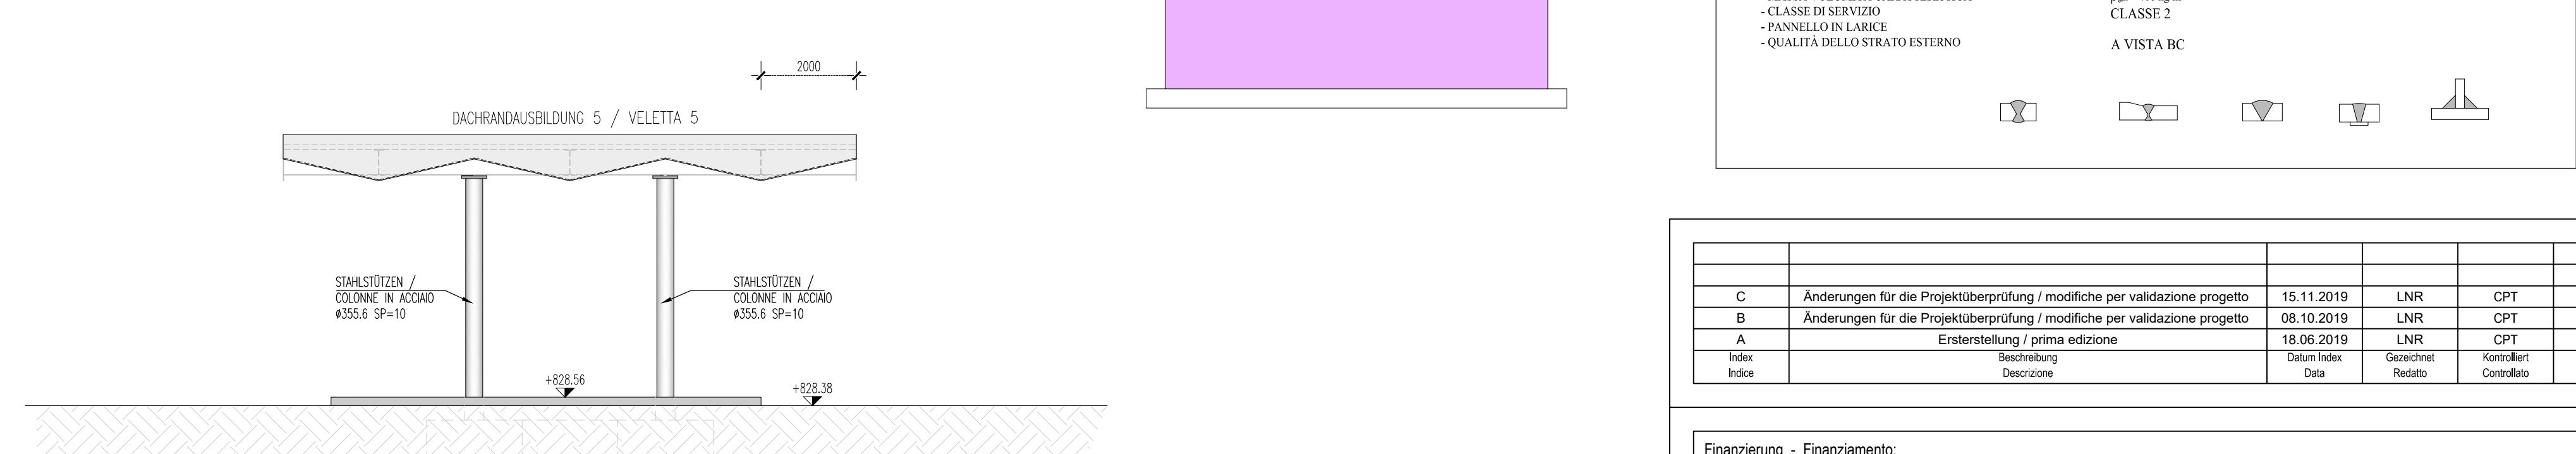

KEY PLAN MAßSTAB/SCALA 1:1000



MATERIALIEN

IN ABSTIMMUNG MIT:  
DIN EN 12618 "Norme Tecniche per le costruzioni"  
UNI EN 206-1:2000 e UNI 11184:2004 "Espediente di lavoro per le costruzioni"

STÄHLEINLAGEN FÜR BEWEHRUNGSBETON

- Stahlmatten  
- Stahlmatten

STÄHLEINLAGEN FÜR BEWEHRUNGSBETON

- Stahlmatten  
- Stahlmatten

