


Pianta Piano Terzo
Grundriß des dritten Obergeschoßes

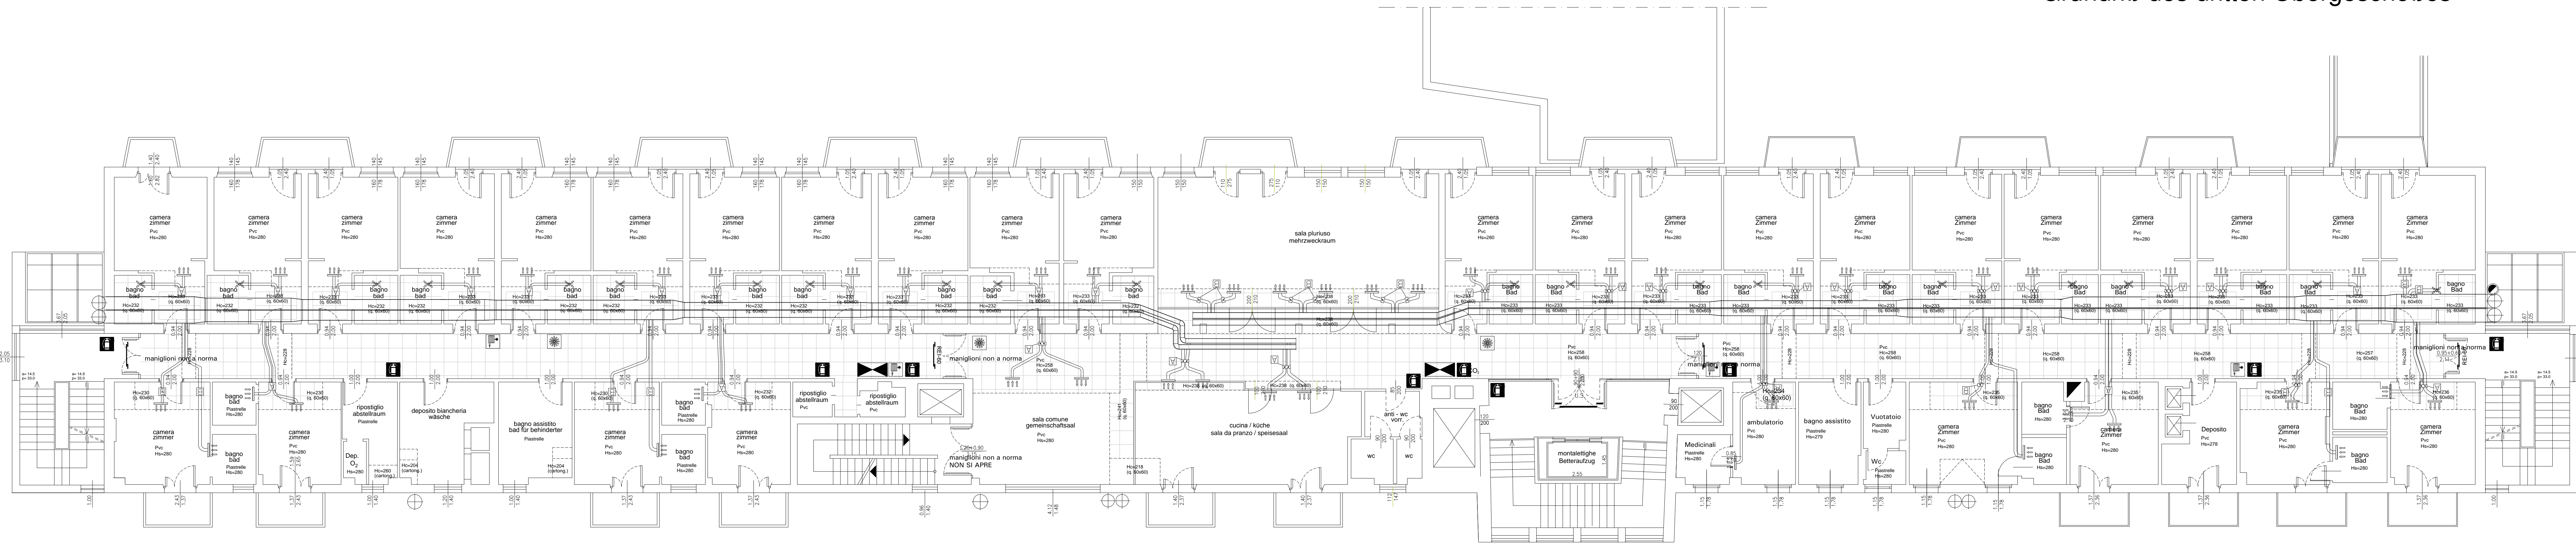

Pianta Piano Quarto
Grundriß des vierten Obergeschoßes

PROVINCIA AUTONOMA DI BOLZANO
COMUNE DI BOLZANO

AUTONOME PROVINZ BOZEN
GEMEINDE BOZEN

COMITENTE - AUFTRAGGEBER:
COMUNE DI BOLZANO - GEMEINDE BOZEN
Via Lancio n. 4 - Lanciostrasse n. 4
39100 Bolzano - Bozen

PROGETTO - PROJEKT:
RISTRUTTURAZIONE UFFICIO, REALIZZAZIONE DEI NUOVI SPOGLIATOI E DEL
"NUCLEO ALZHEIMER" PRESSO LA CASA DI RIPOSO DON BOSCO
Via Milano n. 170, 39100 Bolzano
NEUGESTALTUNG DER BÜROS, ERRICHTUNG DER NEUEN UMKLEIDERÄUME UND
DER "ALZHEIMER ABTEILUNG" BEI DEM ALTERSHEIM DON BOSCO
Mollandstrasse n. 170, 39100 Bozen

FASE - PHASE:
VARIANTE alla C.E. 44/2013

OGETTO - THEMA:
PROGETTO - PROJEKT
Pianta piano terzo e quarto

PROGETTAZIONE E DIREZIONE LAVORI:
PROJEKTIERUNG UND BAULEITUNG:
Ing. Arturo BUSETTO
Vicolo dei Forni Vecchi, n. 1/A - PH
Tel. 0434.208166 - Fax 0434.27003

MANDANTE - AUFTRAGGEBER:
Ing. Fabio URBAN
Via Vittorio n. 80, Codrupo - UD
Tel. 0434.208166 - Fax 0434.27003

TAVOLA - PLAN:

Arch. Bernhard KIESER
Via Ca' de Bezz n. 2, Bolzano - BZ
Tel. 0471.981640 - Fax 0471.980796

DATA - DATUM:
Maggio 2016 - Mai 2016

SCALA - SKALA:
1:100

P5