



Planimetria accantieramento 1:200

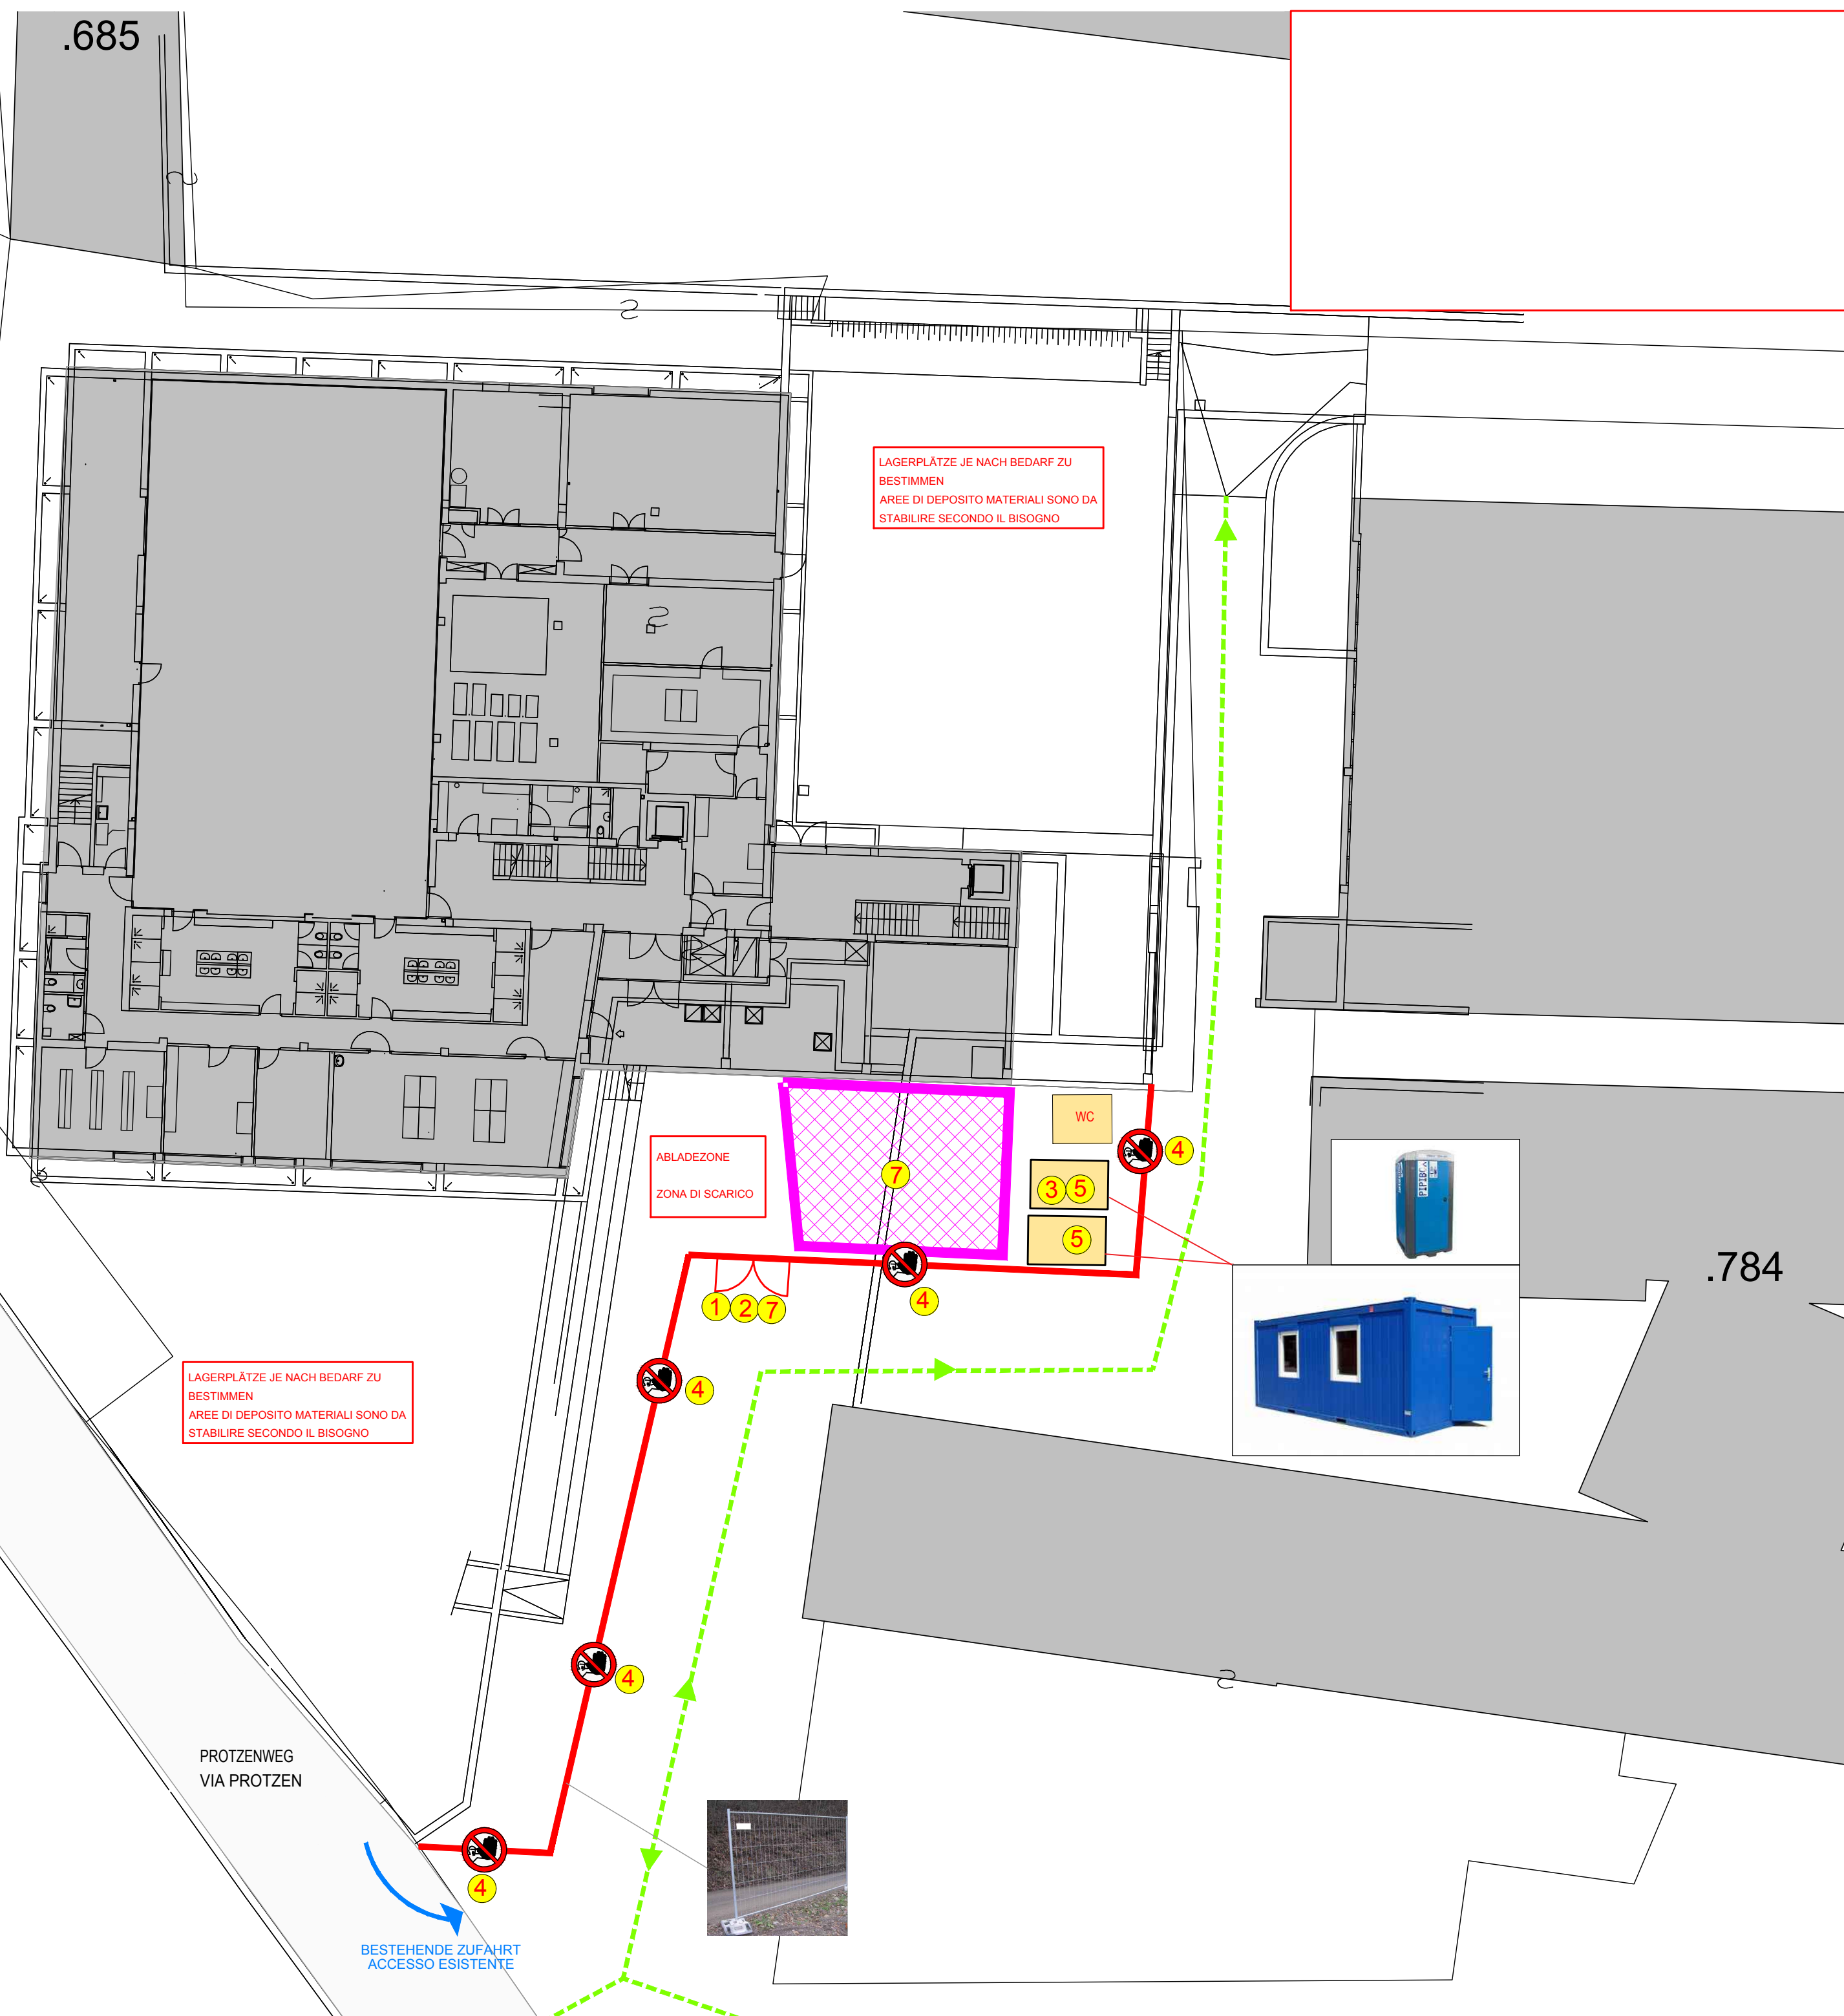

Legende - Legenda

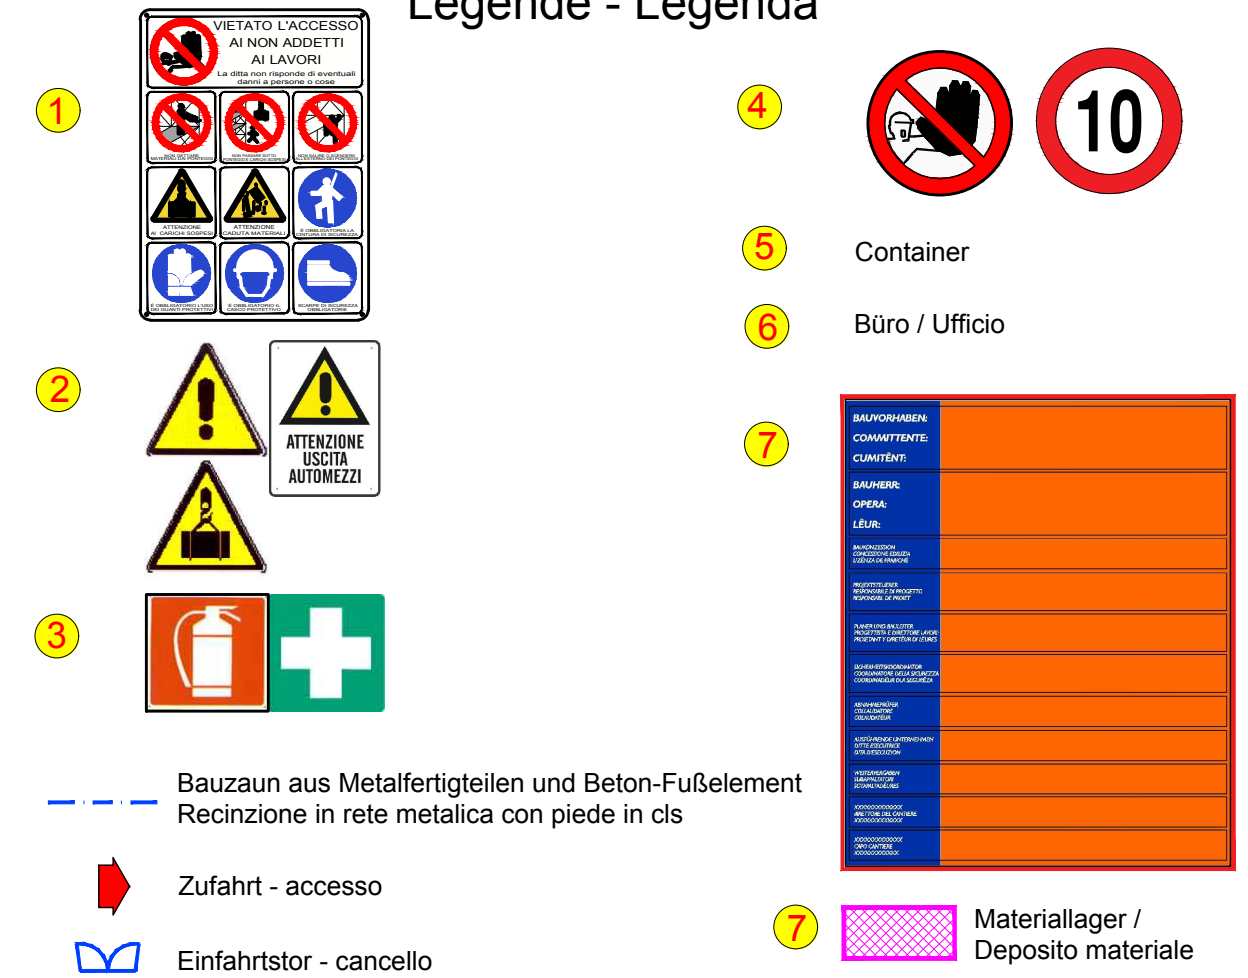

Autonome Provinz Bozen
Assessorat für Bauten
Abt. 11 - Hochbau und technischer Dienst



Provincia Autonoma di Bolzano
Assessorato ai lavori pubblici
Rip. 11 - Edilizia e servizio tecnico

Provincia Autonoma de Bulsan
Assessorat per i lèures publics
Rep. 11 - Frabichè y sorvisc technich

Projekt	Progetto
---------	----------

Kodex:	22.02.093.015.03.01.31	Codice
--------	------------------------	--------

Einrichtung der Fachober- schule für den technologischen Bereich in Schlanders	Arredamento dell'istituto superiore per l'ambito tecnologico di Silandro
--	--

EINRICHTUNG 2. BAULOS - ARREDAMENTO 2° LOTTO
AUSFÜHRUNGSPROJEKT - PROGETTO ESECUTIVO

Planinhalt	BAULOS 2.3 WERKSTATT, TECHNOLOGIE LOTTO 2.3 OFFICINA, LAORATORIO TECNOLOGIE	Contenuto
------------	--	-----------

Sicherheits- und Koordinierungsplan
D. LGS 09.04.2008 N.81 (und nachfolgende Änderungen)

Piano di Sicurezza e Coordinamento
D. LGS 09.04.2008 N.81 (e successive modifiche)

LAGEPLAN - Baustelleneinrichtung
PLANIMETRIA - Accantieramento



Plan Nr. | Tavola n. **SI-AP-f07**

Maßstab	Datum	Änderung
Scala 1:200	15.06.2018	-
	Data	Modifica


Bauherr Committente	Planer Progettista
-----------------------	----------------------

Der Direktor der Abteilung 11 Hochbau und technischer Dienst Il direttore della ripartizione 11 Edilizia e servizio tecnico Dr. Ing. Gustavo Mischi	DER GENERALPLANNER I il progettista generale Dr. Arch. Rudolf Perktold
--	---

Sicherheitskoordinator I
Coordinatore della sicurezza

Dr. Ing. Michael Pfeifer

Dr. Ing. Philipp Kerschbaumer

 Pfeifer
Planung

Genehmigungen	Approvazioni
---------------	--------------

Category	Item	Value
Category 1	Item 1	Value 1
Category 1	Item 2	Value 2
Category 1	Item 3	Value 3
Category 1	Item 100	Value 100

Amt 11.2 - Amt für Hochbau West, LH 2, Silvius Magnago Platz 10 - 39100 BOZEN | Uff. 11.2 - Ufficio edilizia ovest, Pal. prov. 2, Piazza Silvius Magnago 10, 39100 BOLZANO
tel. 0471/412301 - fax 0471/412309

$$0.446 \times 0.630 = 0.28 \text{ m}^2$$