Untere Bewehrung
Armatura inferiore
M/S 1:50

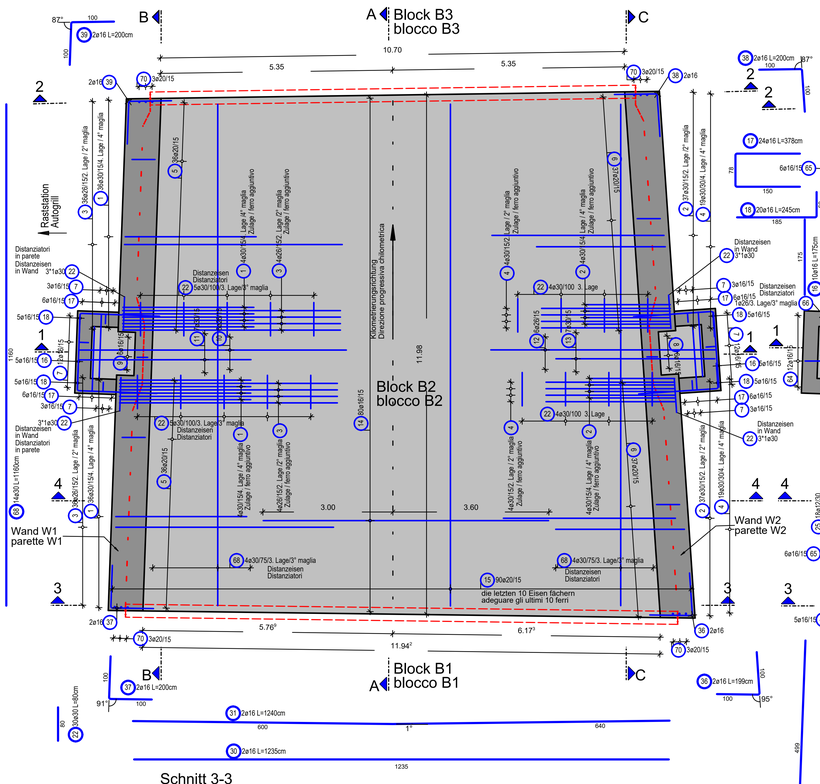

Obere Bewehrung und Abstandhalter
Armatura superiore e distanziatori
M/S 1:50

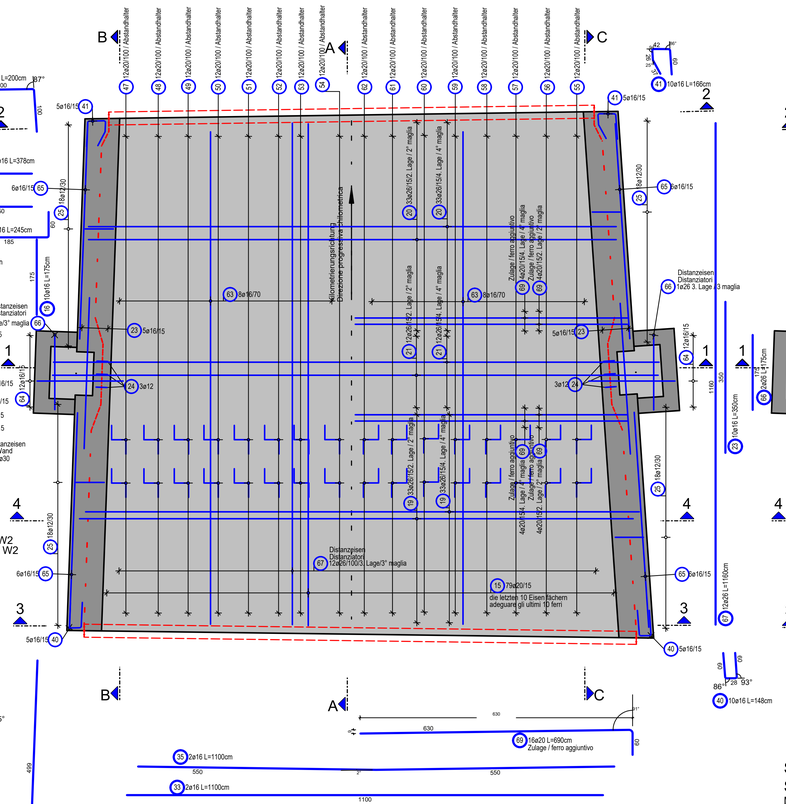

Sohlplatte Schubbewehrung
Platea armatura a taglio
M/S 1:50

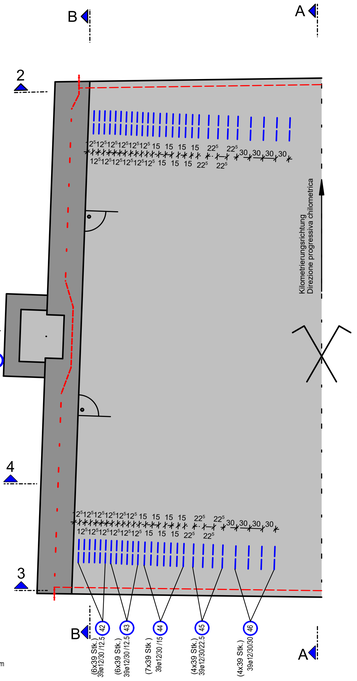

Schnitt B-B
Sezione B-B
M/S 1:50

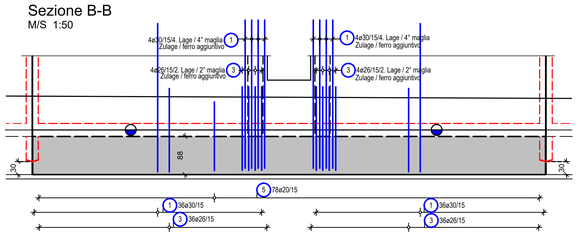

Schnitt C-C
Sezione C-C
M/S 1:50

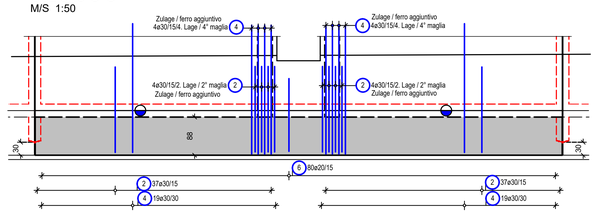

Schnitt 4-4 Schubbewehrung
Sezione 4-4 armatura al taglio
M/S 1:50

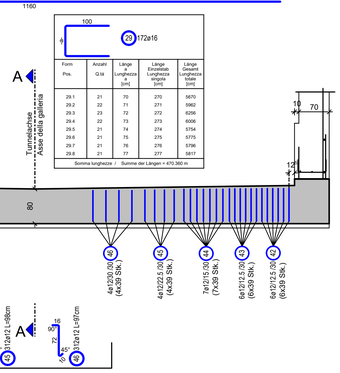

Schnitt 4-4 Abstandhalter
Sezione 4-4 distanziatori
M/S 1:50

Abstandhalter stehen auf 2. Lage
Distanziatori sulla 2° maglia

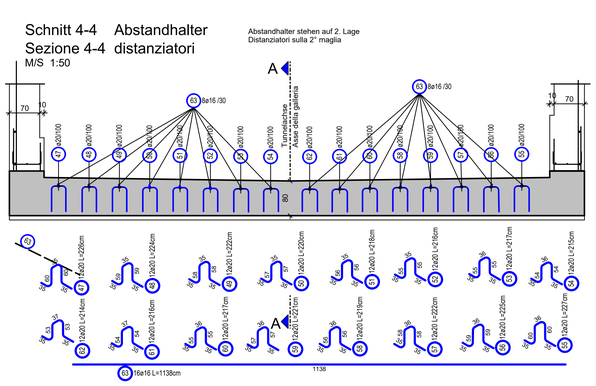

Fugenbandverlauf für Arbeitsfuge Sohlplatte - Wände
Wände Draufsicht
Waterstop per giunti di ripresa platea - parete
Parete visto dall'alto
M/S 1:25

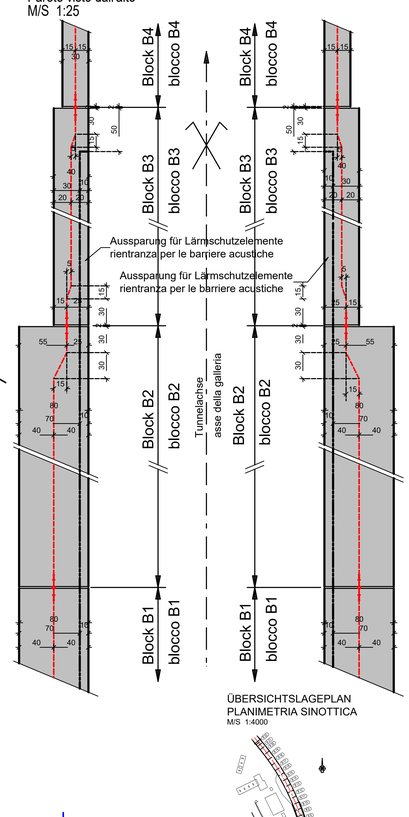

ÜBERSICHTSLAGEPLAN
PLANIMETRIA SINOTTICA
M/S 1:4000

Stabliste / tabella dei ferri

Pos. pos.	Stk n.	ø [mm]	Einzel Länge lungh. singola [m]	Gesamt Länge lunghezza totale [m]	Masse peso [kg]
1	80	30	6.50	520.00	2885.48
2	82	30	6.00	492.00	2730.11
3	80	26	7.00	560.00	2334.08
4	46	30	6.00	276.00	1531.52
5	72	20	2.16	155.52	384.13
6	74	20	2.25	166.50	411.26
7	36	16	3.61	129.96	205.34
8	6	16	3.76	22.56	35.64
9	6	16	3.50	21.00	33.18
10	6	26	6.90	41.40	172.56
11	7	30	4.00	28.00	155.37
12	6	26	5.90	35.40	147.55
13	7	30	3.70	25.90	143.72
14	80	16	6.60	528.00	834.24
15	169	20	11.60	1960.40	4842.19
16	10	16	1.75	17.50	27.65
17	24	16	3.78	90.72	143.34
18	20	16	2.45	49.00	77.42
19	66	16	13.40	884.40	3686.18
20	66	26	12.80	844.80	3521.13
21	24	26	14.00	336.00	1400.45
22	30	30	0.80	24.00	133.18
23	10	16	3.50	35.00	55.30
24	6	12	0.66	3.96	3.52
25	72	12	1.26	90.72	80.56
26	1	10	Lfdm	0.00	0.00
27	162	14	1.22	197.64	239.14
28	166	14	-X-	234.82	284.13
29	172	16	-X-	470.36	743.17
30	2	16	12.35	24.70	39.03
31	2	16	12.40	24.80	39.18
32	3	16	13.30	39.90	63.04
33	2	16	11.00	22.00	34.76
34	3	16	12.00	36.00	56.88
35	2	16	11.00	22.00	34.76
36	2	16	1.99	3.98	6.29
37	2	16	2.00	4.00	6.32
38	2	16	2.00	4.00	6.32
39	2	16	2.00	4.00	6.32
40	10	16	1.48	14.80	23.38
41	10	16	1.66	16.60	26.23
42	468	12	1.02	477.36	423.90
43	468	12	1.01	472.68	419.74
44	546	12	1.00	546.00	484.85
45	312	12	0.98	305.76	271.51
46	312	12	0.97	302.64	268.74
47	12	20	2.26	27.12	66.99
48	12	20	2.24	26.88	66.39
49	12	20	2.22	26.64	65.80
50	12	20	2.20	26.40	65.21
51	12	20	2.18	26.16	64.62
52	12	20	2.16	25.92	64.02
53	12	20	2.17	26.04	64.32
54	12	20	2.15	25.80	63.73
55	12	20	2.27	27.24	67.28
56	12	20	2.25	27.00	66.69
57	12	20	2.22	26.64	65.80
58	12	20	2.19	26.28	64.91
59	12	20	2.21	26.52	65.50
60	12	20	2.17	26.04	64.32
61	12	20	2.16	25.92	64.02
62	12	20	2.14	25.68	63.43
63	16	16	11.38	182.08	287.69
64	24	16	2.65	63.60	100.49
65	24	16	4.99	119.76	189.22
66	2	26	1.75	3.50	14.59
67	12	26	11.60	139.20	580.19
68	14	30	11.60	162.40	901.16
69	16	20	6.90	110.40	272.69
70	12	20	2.40	28.80	71.14

Gesamtmasse / peso totale [kg] : 32912.99

BAUSTOFFE MATERIALI

	BETONGÜTE/ EXPOSITIONSKL. CALCESTRUZZO/ CLASSE D'ESP.	KONSISTENZKL. LAVORABILITÀ	GRÖßTKORN DIAM. MAX. AGGR.	STAHLGÜTE ACCIAIO	BETONDECKUNG COPRIFERRO
Sohlplatte, Platea	C30/37 XC2	S3	dg= 32mm	B450C	5.0cm

ZUGEHÖRIGE ZEICHNUNG / DISEGNO DI RIFERIMENTO	ZEICHNUNGSNUMMER NUMERO DEL DISEGNO
Tunnel Raststation Regelquerschnitte Kastenquerschnitt, Galleria Autogrill sezioni tipi Kastenquerschnitt	BV-S-205

AUTONOME PROVINZ BOZEN - SÜDTIROL
PROVINCIA AUTONOMA DI BOLZANO

GEMEINDE VAHRN
COMUNE DI VARNA

Projekt/progetto:

UMFAHRUNG VAHRN
BAUARBEITEN OHNE ANSCHLUSS BRIXEN NORD
CIRCONVALLAZIONE VARNA
OPERE CIVILI SENZA COLLEGAMENTO BRESSANONE NORD

AUSFÜHRUNGSPROJEKT - PROGETTO ESECUTIVO

committente:

Rev.	Datum/data	Ausgabe, Änderungen / edizione, aggiornamento	erstellt/elaborato	geprüft/esaminato	freigeg./approv.
1	10.08.2018	Tabelle Materialien/ Tabella materiali	T. Ungerer	G. Fischnaller	G. Fischnaller
0	22.01.2016	1. Ausgabe / 1° edizione	G. Ötti	R. Feldbacher	M. Roner

Auftraggeber:

AUTONOME PROVINZ BOZEN
Ressort für Bauten
Amt für Straßenbau Nord/Ost

PROVINCIA AUTONOMA DI BOLZANO
Dipartimento ai lavori pubblici
Ufficio tecnico strade nord/est

Dokumentitel:

TUNNEL RASTSTATION

OFFENE BAUWEISE
SOHLPLATTE B2
BEWEHRUNG

titolo del documento:

GALLERIA AUTOGRILL

GALLERIA ARTIFICIALE
PLATEA B2
ARMATURA

ILF CONSULTING ENGINEERS
EUT ENGINEERING

PLANUNGSGRUPPE ILF-EUT GRUPPO DI PROGETTAZIONE
c/o EUT Engineering GmbH, Dantestraße 134, 39042 Brixen
Tel. +39 0472 272400, Email: info@eut.bz.it
c/o EUT Engineering srl, Via Dante 134, 39042 Bressanone

ORDINE DEGLI INGEGNERI DELLA PROV. DI BOLZANO
Dr. Ing. GEORG FISCHNALLER
Nr. 924
INGENIEURKAMMER DER PROVINZ BOZEN

Maßstab/scala: **1:50 / 1:25**

Plan Nr./tav. n.: **BV-S-234**

Einlage Nr./allegato n.: **3-34**

© EUT 2015