## Schnitt 3-3
## Sezione 3-3
M/S 1:50

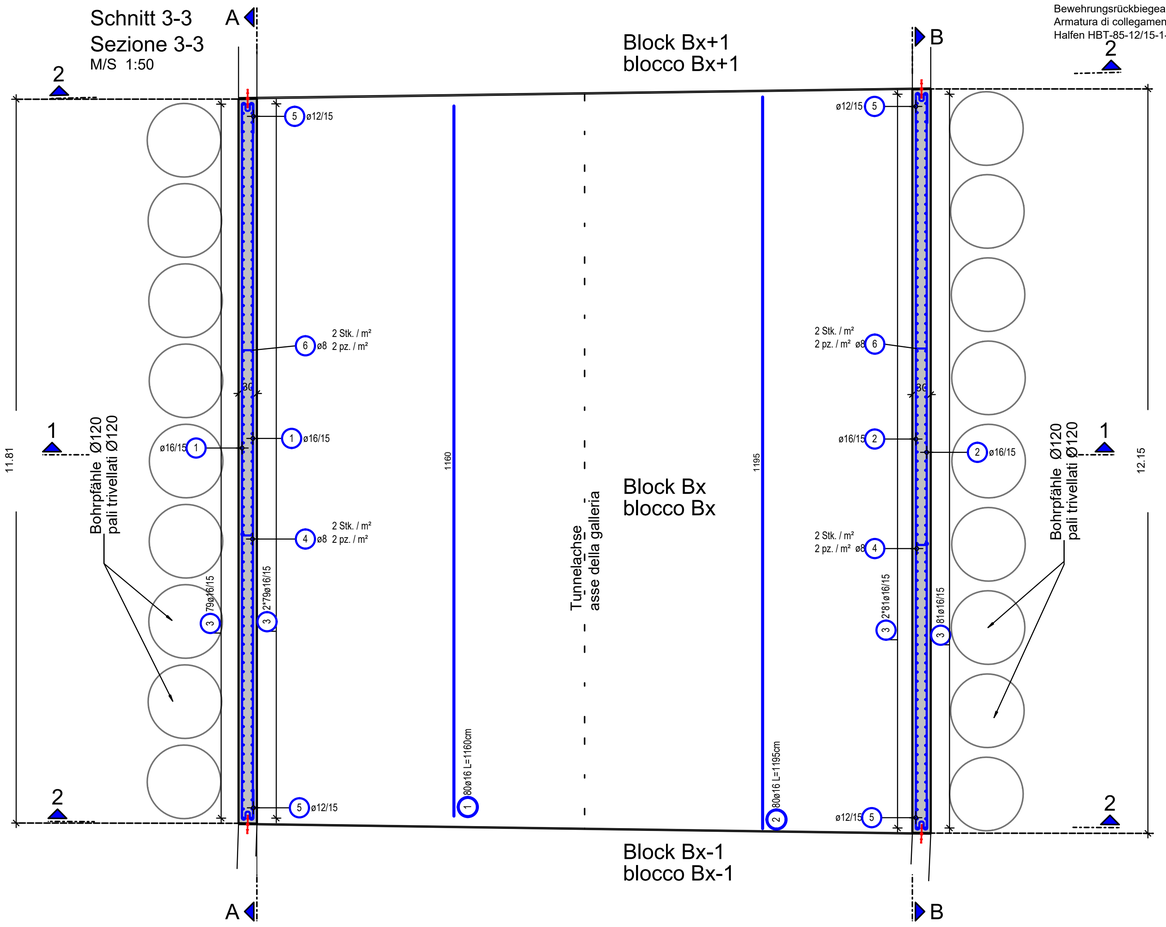


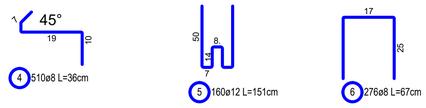


## Schnitt 1-1
## Sezione 1-1
M/S 1:50

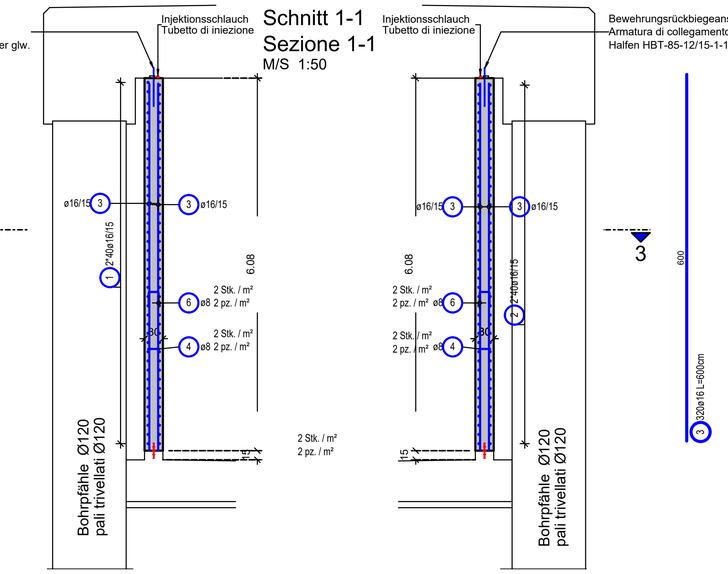


## Schnitt 2-2 (2x)
## Sezione 2-2 (2x)
M/S 1:50

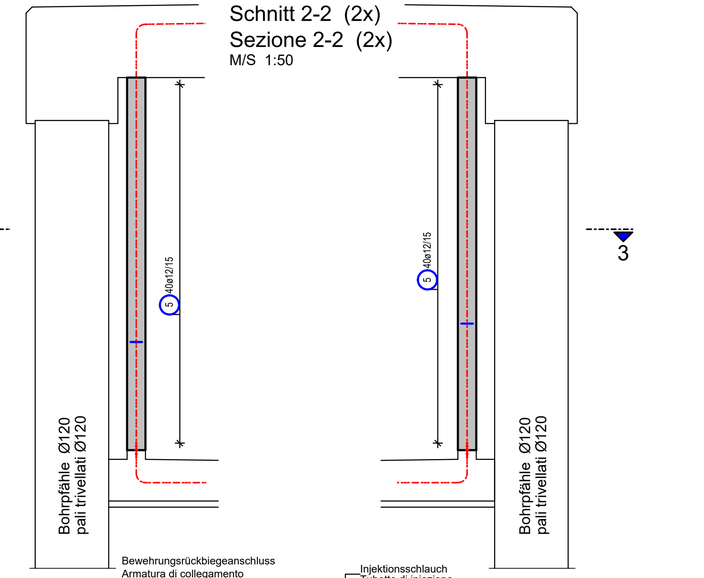


## Schnitt A-A
## Sezione A-A
M/S 1:50

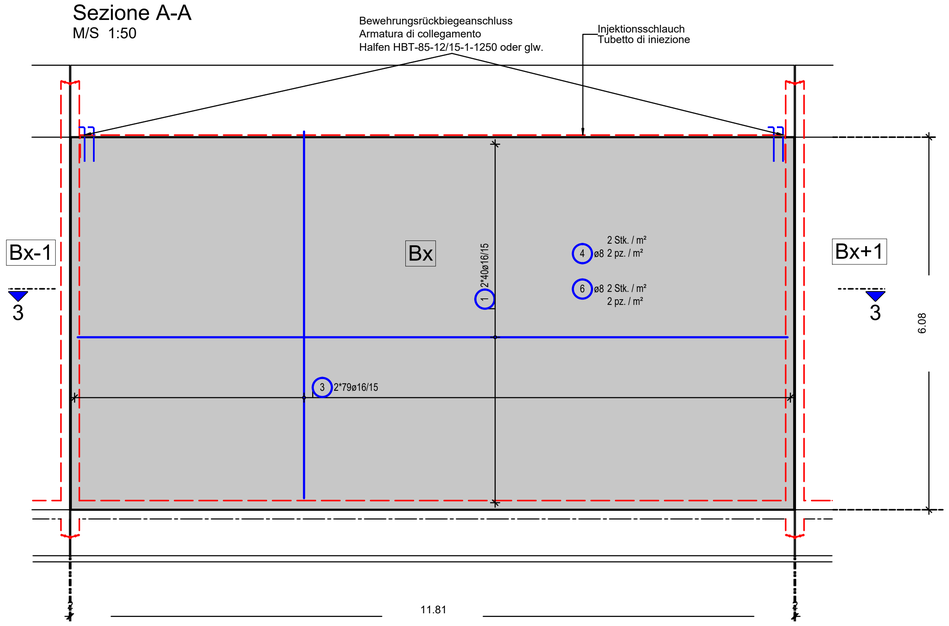


## Schnitt B-B
## Sezione B-B
M/S 1:50

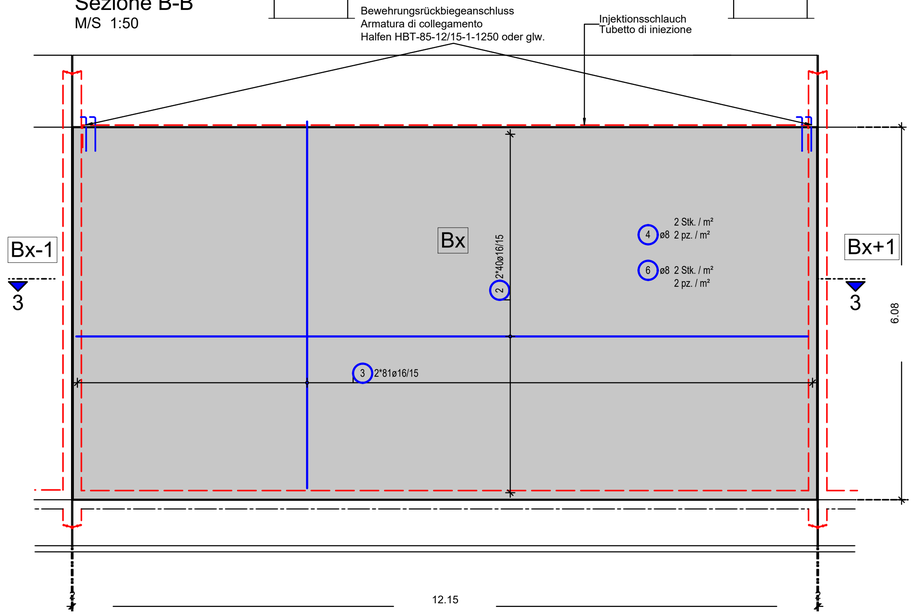


## Stabliste / tabella dei ferri

| Pos. pos. | Stk n. | ø [mm] | Einzel Länge lungh. singola [m] | Gesamt Länge lunghezza totale [m] | Masse peso [kg] |
|---|---|---|---|---|---|
| 1 | 80 | 16 | 11.60 | 928.00 | 1466.24 |
| 2 | 80 | 16 | 11.95 | 956.00 | 1510.48 |
| 3 | 320 | 16 | 6.00 | 1920.00 | 3033.60 |
| 4 | 510 | 8 | 0.36 | 183.60 | 72.52 |
| 5 | 160 | 12 | 1.51 | 241.60 | 214.54 |
| 6 | 276 | 8 | 0.67 | 184.92 | 73.04 |

Gesamtmasse / peso totale [kg] : 6370.42

Stahlliste gilt für 1 Block (2 Wände)
tabella dei ferri valido per 1 blocco (2 pareti)

ÜBERSICHTSLAGEPLAN
PLANIMETRIA SINOTTICA
M/S 1:4000

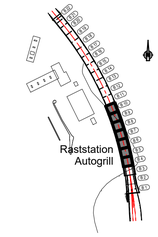


## BAUSTOFFE MATERIALI

| | BETONGÜTE/ EXPOSITIONSKL. CALCESTRUZZO/ CLASSE D'ESP. | KONSISTENZKL. LAVORABILITÀ | GRÖSSTKORN DIAM. MAX. AGGR. | STAHLGÜTE ACCIAIO | BETONDECKUNG COPRIFERRO |
|---|---|---|---|---|---|
| Wände, Pareti B04 - B10 | C30/37 XC3/XD1/XF2/XA1 | S3 | dg= 32mm | B450C | 5,0cm |

## ZUGEHÖRIGE ZEICHNUNG / DISEGNO DI RIFERIMENTO

| | ZEICHNUNGSNUMMER NUMERO DEL DISEGNO |
|---|---|
| Tunnel Raststation Regelquerschnitte Kastenquerschnitt, Galleria Autogrill sezioni tipi Kastenquerschnitt | BV-S-205 |

AUTONOME PROVINZ BOZEN - SÜDTIROL
PROVINCIA AUTONOMA DI BOLZANO

GEMEINDE VAHRN
COMUNE DI VARNA

Projekt/progetto:

# UMFAHRUNG VAHRN
BAUARBEITEN OHNE ANSCHLUSS BRIXEN NORD
# CIRCONVALLAZIONE VARNA
OPERE CIVILI SENZA COLLEGAMENTO BRESSANONE NORD

AUSFÜHRUNGSPROJEKT - PROGETTO ESECUTIVO

| Rev. | Datum/data | Ausgabe, Änderungen / edizione, aggiornamento | erstellt/elaborato | geprüft/esaminato | freigeg./approv. |
|---|---|---|---|---|---|
| 1 | 10.08.2018 | Tabelle Materialien/ Tabella materiali | T. Ungerer | G. Fischnaller | G. Fischnaller |
| 0 | 22.01.2016 | 1. Ausgabe / 1° edizione | G. Ötti | R. Feldbacher | M. Roner |

Auftraggeber:
AUTONOME PROVINZ BOZEN
Ressort für Bauten
Amt für Straßenbau Nord/Ost

committente:
PROVINCIA AUTONOMA DI BOLZANO
Dipartimento ai lavori pubblici
Ufficio tecnico strade nord/est

Dokumenttitel:
**TUNNEL RASTSTATION**
**DECKELBAUWEISE WÄNDE B4 - B10 BEWEHRUNG**

titolo del documento:
**GALLERIA AUTOGRILL**
**COSTRUZIONE A COPERCHIO PARETI B4 - B10 ARMATURA**


ILF CONSULTING ENGINEERS
EUT ENGINEERING
PLANUNGSGRUPPE ILF-EUT GRUPPO DI PROGETTAZIONE
c/o EUT Engineering GmbH, Dantestraße 134, 39042 Brixen
Tel. +39 0472 272400, Email: info@eut.bz.it
c/o EUT Engineering srl, Via Dante 134, 39042 Bressanone


Maßstab/scala: **1:50**

Plan Nr./tav. n.: BV-S-241

Einlage Nr./allegato n.: 3-41

ORDINE DEGLI INGEGNERI DELLA PROV. DI BOLZANO
Dr. Ing. GEORG FISCHNALLER
Nr. 924
INGENIEURKAMMER DER PROVINZ BOZEN

© ILF 2015
024 UMFAHRUNG VAHRN AP2018 TU RASTSTATION
14.08.2018 Plan 123 Teilbilder 18/344/345/346/9000

H/B = 594 / 841 (0.50m²)