GRUNDRISS
PIANTA
M/S 1.100

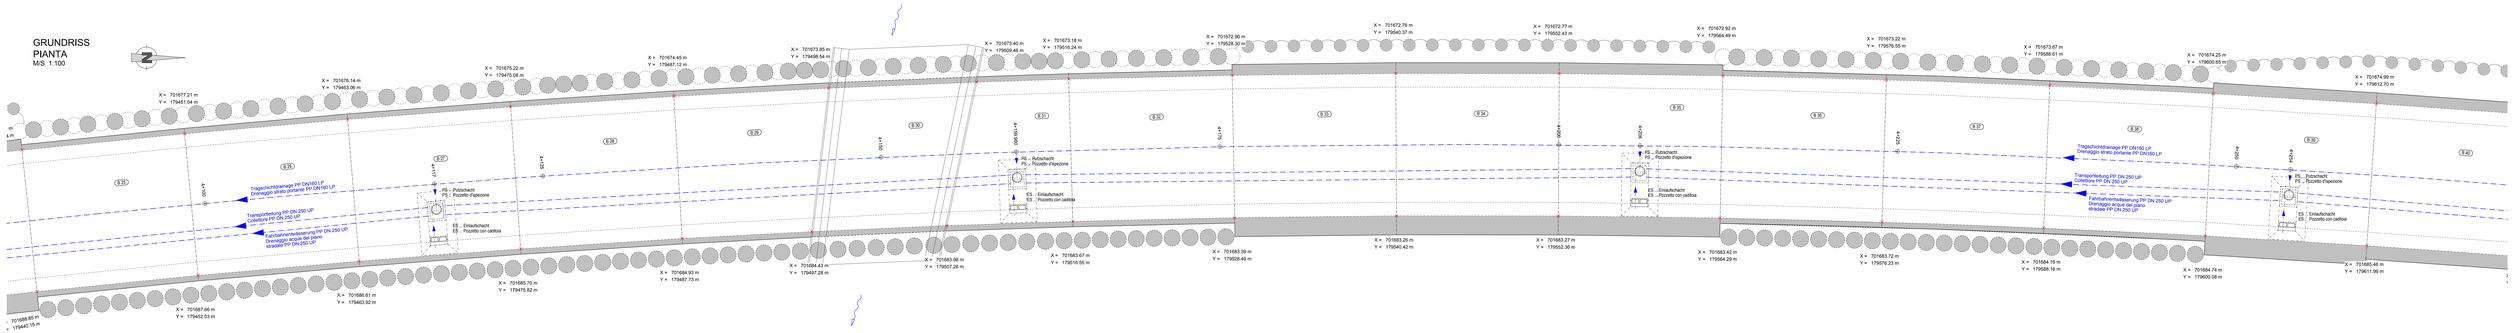

GRUNDRISS
PIANTA
M/S 1.100

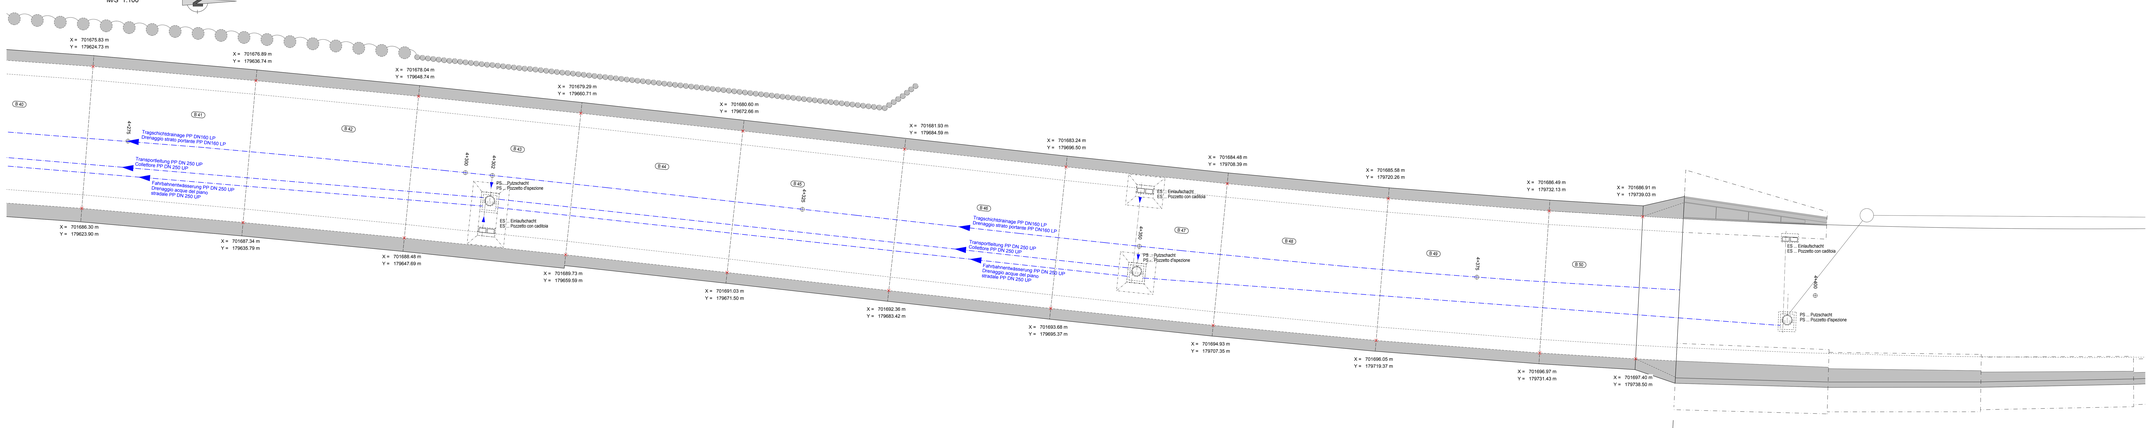

ZUGEHÖRIGE ZEICHNUNG / DISEGNO DI RIFERIMENTO	ZEICHNUNGSNUMMER NUMERO DEL DISEGNO
Tunnel Vahrn, Lagepläne Zwischen/Ausgang, Teil 1 Galleria Vahrn, Imbocchi - Vista dall'alto delle fasi, profilo longitudinale, parte 1	BV-S-301
Tunnel Vahrn, Lagepläne Zwischen/Ausgang, Teil 2 Galleria Vahrn, Imbocchi - Vista dall'alto delle fasi, profilo longitudinale, parte 2	BV-S-302
Tunnel Vahrn, Querschnitte, Entwässerungsschema, Teil 1 Galleria Vahrn, Sezioni trasversali km 0+775 - Schema di drenaggio, parte 1	BV-S-303
Tunnel Vahrn, Querschnitte km 0+775 - 4+075 Galleria Vahrn, sezioni trasversali km 0+775 - 4+075	BV-S-305
Tunnel Vahrn, Querschnitte km 4+075 - 4+600 Galleria Vahrn, sezioni trasversali km 4+075 - 4+600	BV-S-306
Details Gehweg und Straßenentwässerung, Teil 1 / Dettagli Marciapiede e drenaggio stradale, parte 1	BV-S-307
Details Gehweg und Straßenentwässerung, Teil 2 / Dettagli Marciapiede e drenaggio stradale, parte 2	BV-S-324
Entwässerungsplegplan, Umfahrung Vahrn / Planimetria drenaggi circonvallazione Varna	BV-S-185

AUTONOME PROVINZ BOZEN - SÜDTIROL
PROVINCIA AUTONOMA DI BOLZANO

GEMEINDE VAHRN
COMUNE DI VARNA

Projektprojetto:

UMFAHRUNG VAHRN
BAUARBEITEN OHNE ANSCHLUSS BRIXEN NORD
CIRCONVALLAZIONE VARNA
OPERE CIVILI SENZA COLLEGAMENTO BRESSANONE NORD

AUSFÜHRUNGSPROJEKT - PROGETTO ESECUTIVO

Rev.	Datum/data	Ausgabe, Änderungen, edizione, aggiornamento	erstellt/eseguito	geprüft/controllato	freigabe, approvato
0	22.01.2016	1. Ausgabe / 1ª edizione	D. Comploi	M. Böhm	D. Pape

Auftraggeber:
AUTONOME PROVINZ BOZEN
Ressort für Bauten
Amt für Straßenbau Nord/Ost

Committente:
PROVINCIA AUTONOMA DI BOLZANO
Dipartimento ai lavori pubblici
Ufficio tecnico strade nord/est

Dokumentthtl:
TUNNEL VAHRN

GRUNDRISS ENTWÄSSERUNGSSCHEMA, TEIL 2

Titolo del documento:
GALLERIA VARNA

PIANTA SCHEMA DI DRENAGGIO, PARTE 2

PLANUNGSGRUPPE
ILF - EUT GRUPPO DI PROGETTAZIONE

Maßstab/scala: **1:100**

Plan Nr./Dis. n.: BV-S-304

Eintrag für Jahrgang n.: 4-4

ORDINE DEGLI INGEGNERI DELLA PROV. DI BOLZANO
Dr. Ing. MICHAEL PICHLER
Nr. 804 A
SEZIONE A
SETTORE CIVILE E AMBIENTALE

© EUT 2016

DIM_S5_13.dwf(Multi-Sht) (VAHRN_2015_7)_1.DWG
10.06.2016 Plot 500 TechDraw 10/10/10/10/10/10/2020/60000
IHB-3.441 / 1770 (1.4 A4/1)