Sanitätsbetrieb
der Autonomen Provinz Bozen
Gesundheitsbezirk Bruneck
Spitalgasse 11
39031 Bruneck

Azienda Sanitaria
della Provincia Autonoma di Bolzano
Comprensorio Sanitario di Brunico
Via Ospedale 11
39031 Brunico

ÄNDERUNGEN / MODIFICHE

INDEX / INDICE	DATUM / DATA	BEMERKUNGEN / ANNOTAZIONI	GEZ. / DIS.

SCHNITT VERTIKAL

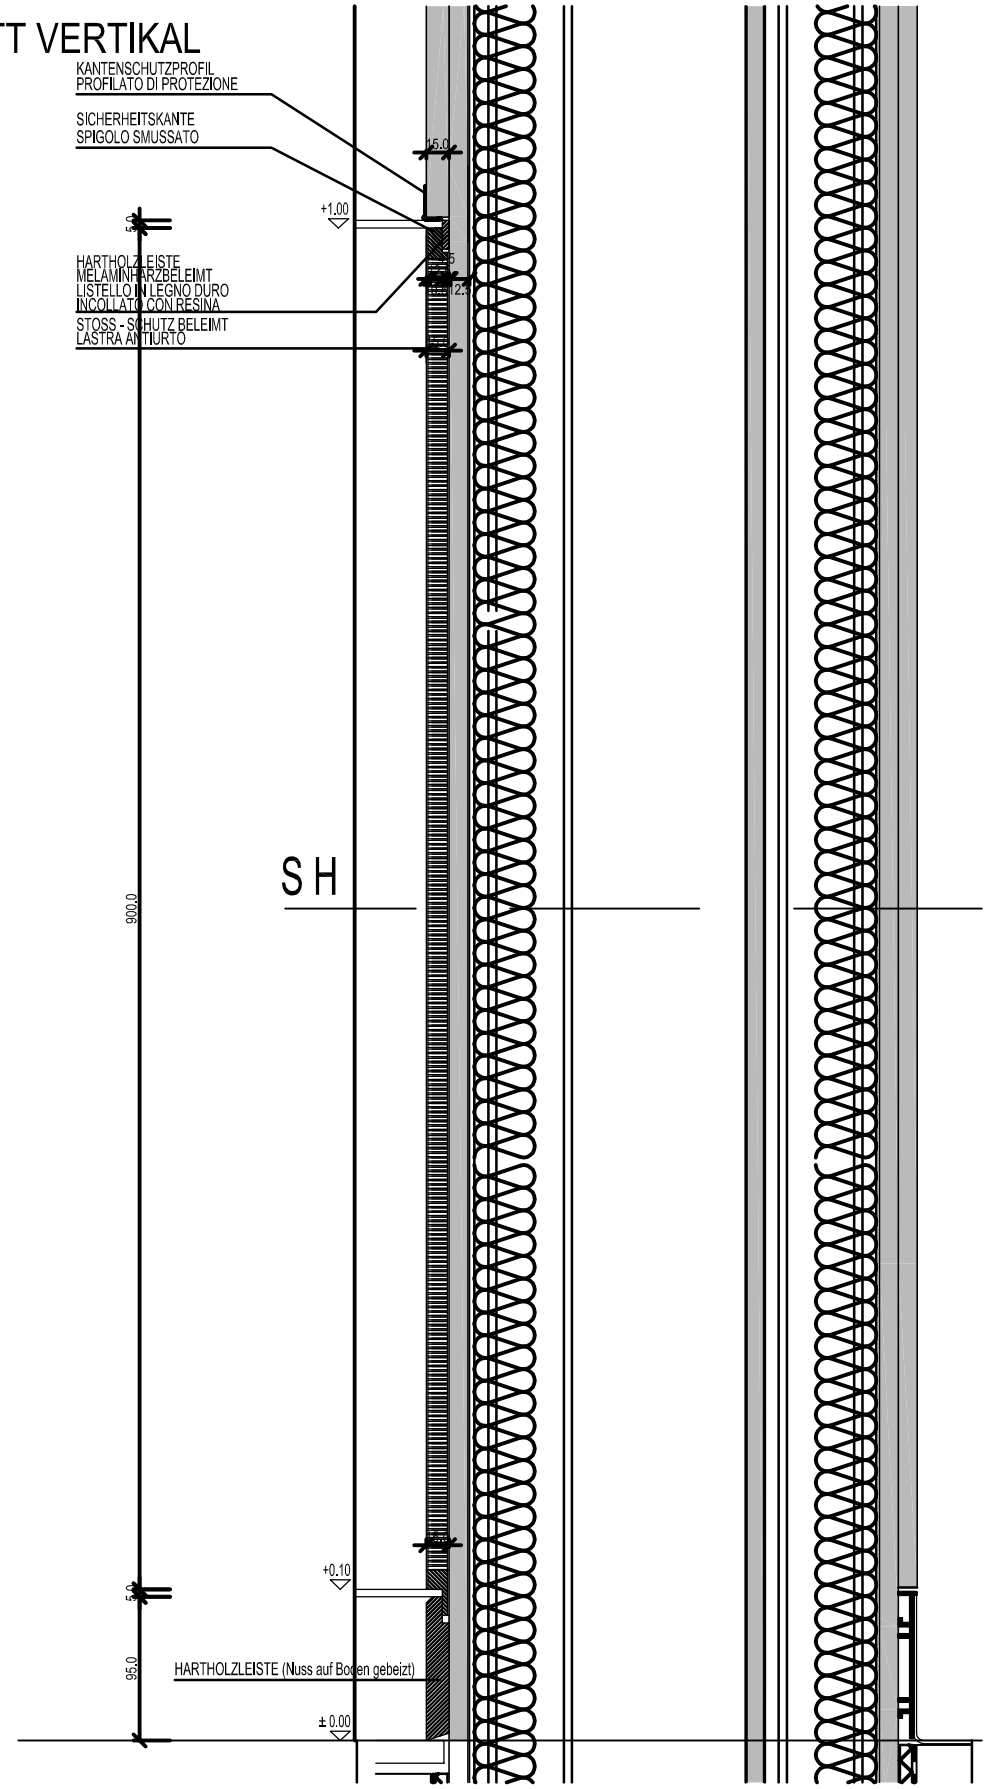

ANSICHT 1:50

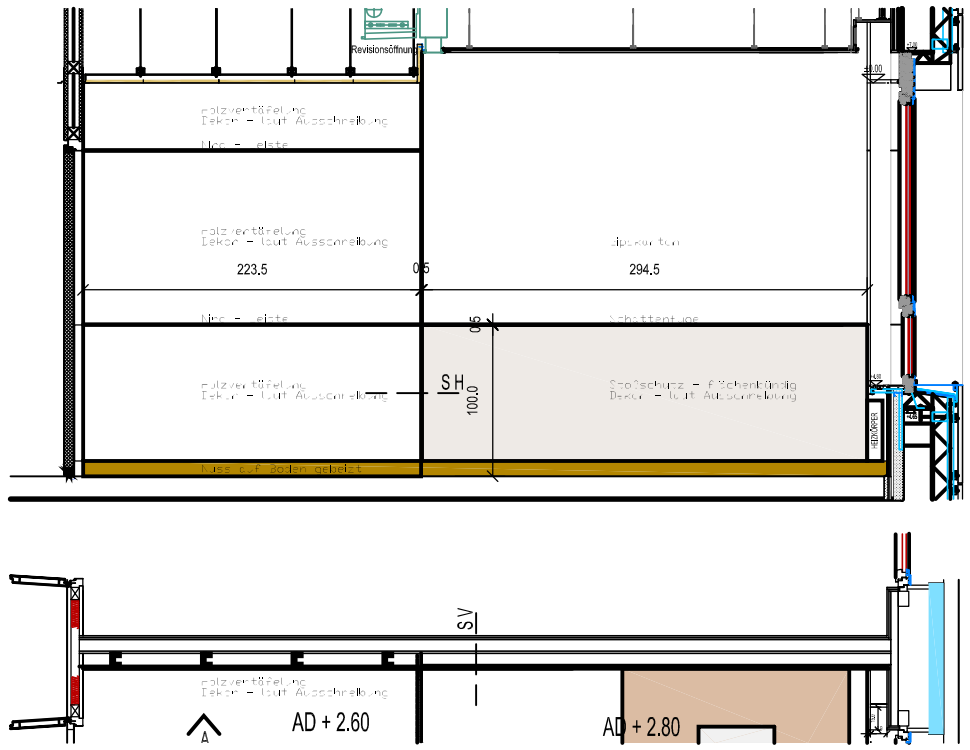

SCHNITT HORIZONTAL

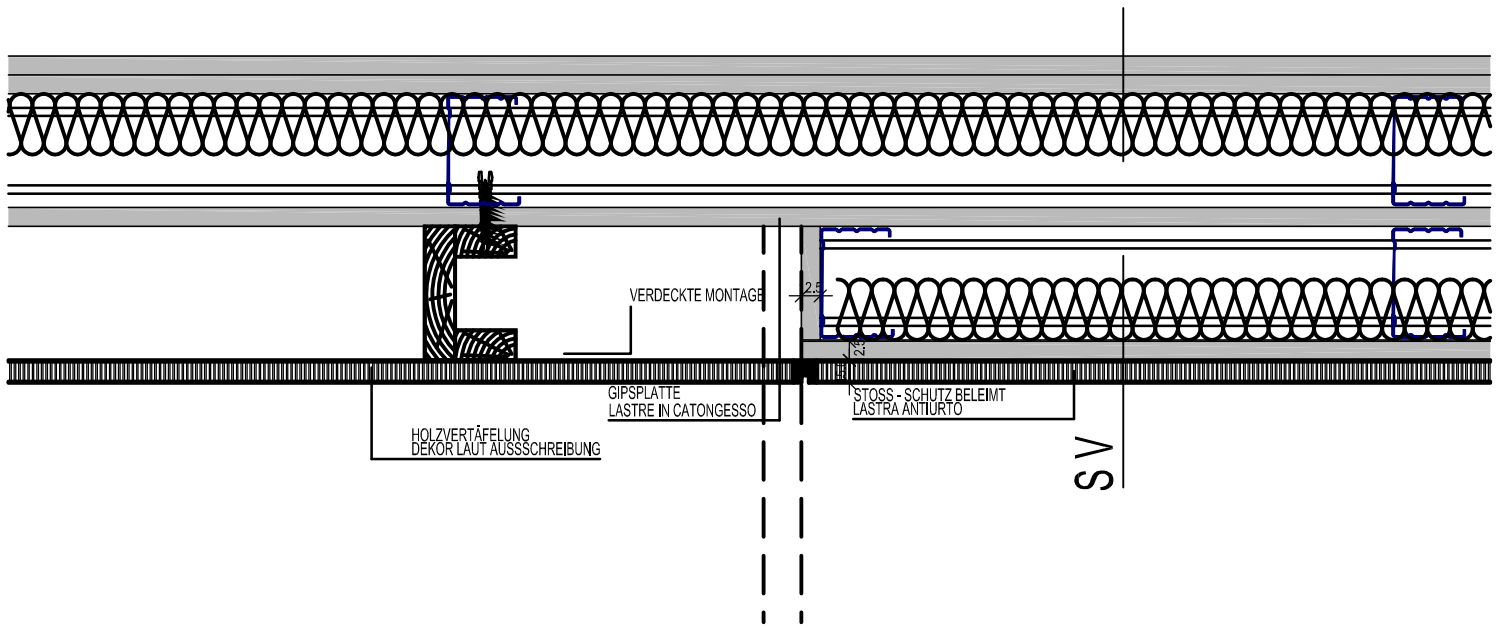

Architektengemeinschaft Dejaco Benko
Einfache Gesellschaft / Società Semplice
Dr. arch. Ralf Dejaco
Architekt Gernot Benko ZT- GmbH

Burgfriedengasse 1 / Via Castelliere 1
I-39042 Brixen / Bressanone
Tel +39 0472/977200
Fax +39 0472/977202
info@ralfdejaco.it

Anichstrasse 7
A-6020 Innsbruck
Tel +43 (0)512/269123-0
Fax +43 (0)512/269123-18
office@ar18.at

Bank/Banca
Südtiroler Sparkasse AG
Cassa di Risparmio di Bolzano SpA
Brixen/Bressanone
ABI 06045-CAB 58220-K/K5001959

MWST.Nr/Steuernr.-P.IVA / codice fisc. 02318300213

Krankenhaus Bruneck
Mehrzweckstruktur

Ospedale di Brunico
Edificio multifunzionale

WANDABWICKLUNG
VISTA DEI MURI

D.1.093

2-BETTZIMMER
STANZA DOPPIA
L.1.093

Maßstab/Scala:	1/5
Plannummer/Documento:	L.1.093
Code/Codice:	L-G2
Datum/Date:	29.10.2008
Filename:	L-2-039 1und 2 Bettzimmer
Zeichner/Disegnatore:	mz

INDEX — letze Änderung: 30.09.2009

1/1

Gewerk: ARCH