

Legenda für Bodenanschlußpunkte  
Legenda attacchi a pavimento

**M01.01.a** - Bezugs-Kodex Multimedia  
- Codice di riferimento multimedia - lotto 04

**01.01.a** - Bezugs-Kodex Einrichtung  
- Codice di riferimento arredamento - lotto 03

Einrichtung Bestand ITI  
Arredamento sistema ITI

Einrichtung Bestand K, WOLFF  
Arredamento sistema K/WOLFF

Spezialeinrichtung Neu  
Arredamento nuovo di serie

Einrichtung auf Maß Neu  
Arredamento nuovo a misura



F+V+W = Erdgeschoss, Vordruck, Tischplatte mit Wulstrand  
= piano di lavoro in gres incollato con marmo

MEL+PP = Malmehinz - Tischplatte mit PP-Kante  
= Malmehinz - piano lavoro con angoli in PP


MEL+PUR = Malmehinz - Tischplatte mit PUR-Kante  
= Malmehinz - piano di lavoro con angoli in PUR

SVG = Stromversorgungsgerät  
= dispositivo di alimentazione energia elettrica

KS = Külschrank  
= frigorifero

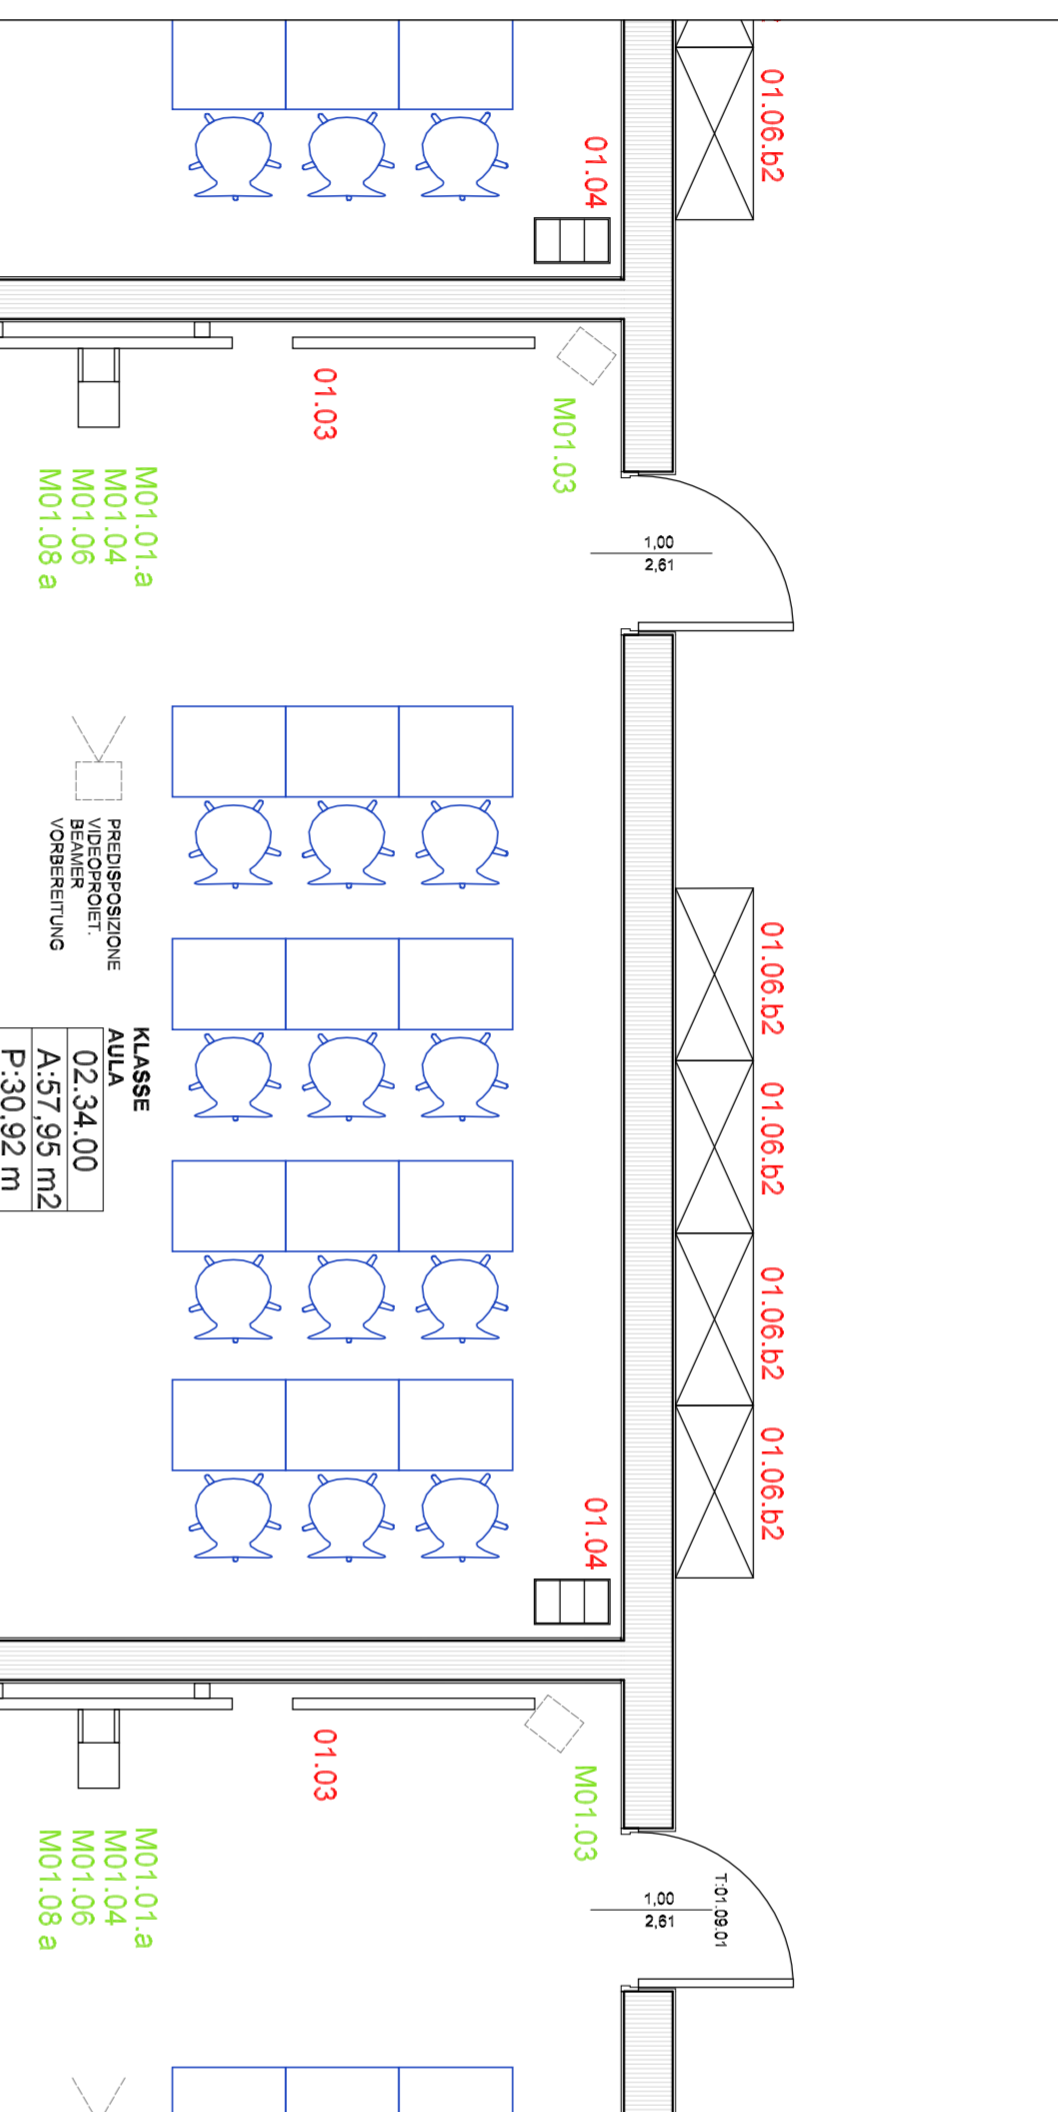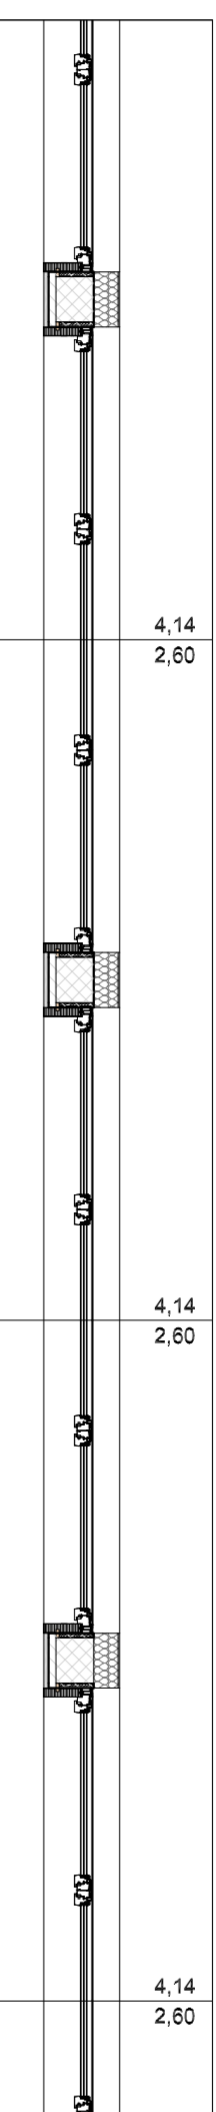

PIANO 2 ARREDAMENTO 1: 50  
2. STOCK EINRICHTUNG 1: 50

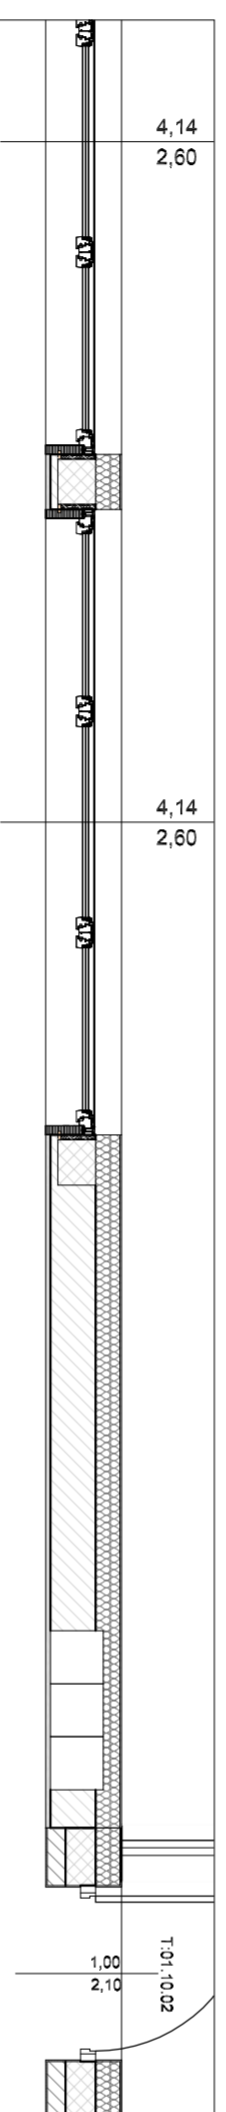

Legenda für Bodenanschlußpunkte  
Legenda attacchi a pavimento

**M01.01.a** - Bezugs-Kodex Multimedia  
- Codice di riferimento multimedia - lotto 04

**01.01.a** - Bezugs-Kodex Einrichtung  
- Codice di riferimento arredamento - lotto 03

Einrichtung Bestand ITI  
Arredamento sistema ITI

Einrichtung Bestand K, WOLFF  
Arredamento sistema K/WOLFF

Spezialeinrichtung Neu  
Arredamento nuovo di serie

Einrichtung auf Maß Neu  
Arredamento nuovo a misura


F+V+W = Erdgeschoss, Vordruck, Tischplatte mit Wulstrand  
= piano di lavoro in gres incollato con marmo

MEL+PP = Malmehinz - Tischplatte mit PP-Kante  
= Malmehinz - piano lavoro con angoli in PP

MEL+PUR = Malmehinz - Tischplatte mit PUR-Kante  
= Malmehinz - piano di lavoro con angoli in PUR

SVG = Stromversorgungsgerät  
= dispositivo di alimentazione energia elettrica

KS = Külschrank  
= frigorifero

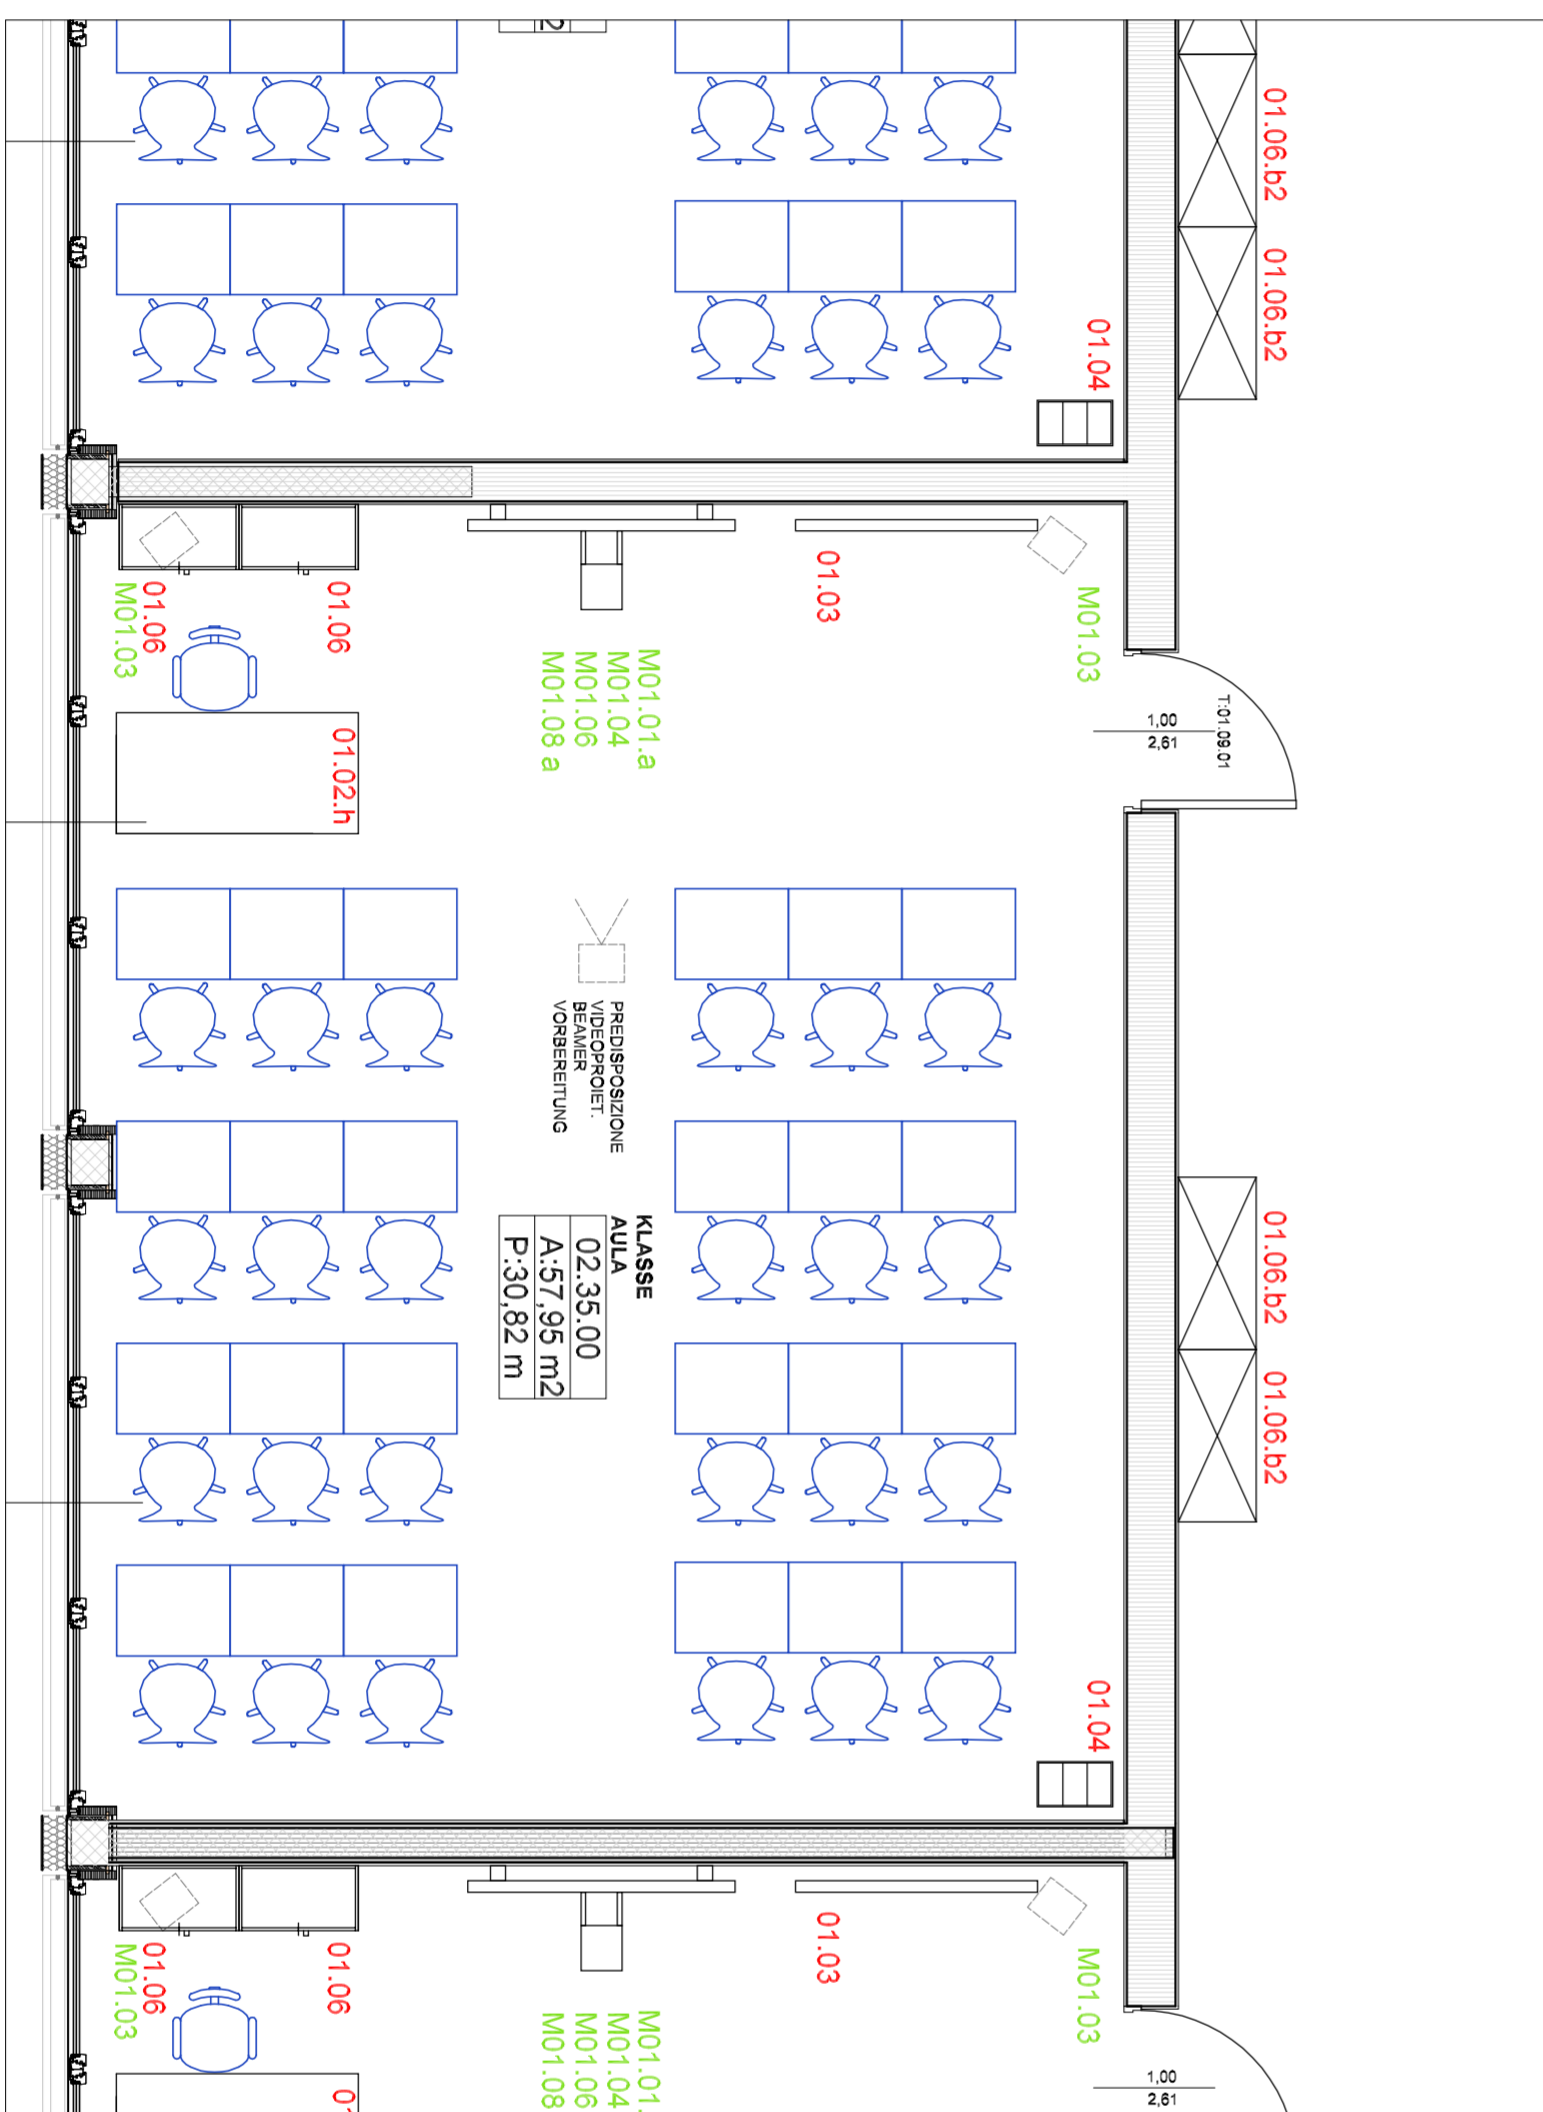

PIANO 2 ARREDAMENTO 1: 50  
2. STOCK EINRICHTUNG 1: 50

AUTONOME PROVINZ BOZEN - SÜDTIROL	PROVINCIA AUTONOMA DI BOLZANO - ALTO ADIGE
Abteilung 11 - Hochbau und technischer Dienst Amt 11.2 - Amt für Hochbau West	Ripartizione 11 - Edilizia e servizio tecnico Ufficio 11.2 - Ufficio Edilizia ovest
PROVINCIA AUTONOMA DE BULSAN - SÜDTIROL	PROVINCIA AUTONOMA DE BULSAN - SÜDTIROL
Ripartizion 11 - Fabriches y Service technic Ufice 11.2 - Ufice Fabriches vest	
Projekt	Projekt
Kodex / Codice	22.02.051.044.01.0

Umbau und Erweiterung des deutschen Oberschulgebäudes in der K.Wolf Straße in Meran

Baulos 03 - Einrichtung

Lotto 03 - Arredamento

### AUSFÜHRUNGSPROJEKT EINRICHTUNG PROGETTO ESECUTIVO ARREDAMENTO

Planinhalt	1:50	Plan Nr.   Tavola n.
Lageplan   Planimetria		
Zimmer   Stanza	02.34.00	
Klasse   aula		<b>A52</b>

Bauherr | Commitente

Dr. Ing. Maurizio Patat

Abt 11 - Hochbau und technischer Dienst Rd. 11 - Edilizia e servizio tecnico	PS/Dr. Arch. Daniela Zamponato	Datum   18.08.2011	Datum Name Nome File
59100 BOZEN   BOLZANO Crispiger 2 Via Crispig Tel. 0471/412330-31   Fax 0471/412329	AREA architetti associati Arch. Andreas Fregotti Arch. Roberto Fauro coordinatori arch. Invern Venturini	22.02.051.044.01.0	Planer   Progettista
Gemeinnutzungen	Approvazioni		

Crispiger 2 - 39100 Bozen Tel. 0471 41 23 30-31 - Fax 0471 41 23 29 http://www.provincia.bz.it/edilizia/ abdelling.hochbau@provincia.bz.it Steuer-Nr. 0039090215	Via Crispig 2 - 39100 Bolzano Tel. 0471 41 23 30-31 - Fax 0471 41 23 29 http://www.provincia.bz.it/edilizia/ ripartizione.edilizia@provincia.bz.it Cod. Fisc. 0039090215	Via Crispig 2 - 39100 Bulsan Tel. 0471 41 23 30-31 - Fax 0471 41 23 29 http://www.provincia.bz.it/edilizia/ ripartizione.edilizia@provincia.bz.it Cod. Fisc. 0039090215
--	--	---

AUTONOME PROVINZ BOZEN - SÜDTIROL	PROVINCIA AUTONOMA DI BOLZANO - ALTO ADIGE
Abteilung 11 - Hochbau und technischer Dienst Amt 11.2 - Amt für Hochbau West	Ripartizione 11 - Edilizia e servizio tecnico Ufficio 11.2 - Ufficio Edilizia ovest
PROVINCIA AUTONOMA DE BULSAN - SÜDTIROL	PROVINCIA AUTONOMA DE BULSAN - SÜDTIROL
Ripartizion 11 - Fabriches y Service technic Ufice 11.2 - Ufice Fabriches vest	

Umbau und Erweiterung des deutschen Oberschulgebäudes in der K.Wolf Straße in Meran

Baulos 03 - Einrichtung

Lotto 03 - Arredamento

### AUSFÜHRUNGSPROJEKT EINRICHTUNG PROGETTO ESECUTIVO ARREDAMENTO

Planinhalt	1:50	Plan Nr.   Tavola n.
Lageplan   Planimetria		
Zimmer   Stanza	02.35.00	
Klasse   aula		<b>A53</b>

Bauherr | Commitente

Dr. Ing. Maurizio Patat

Abt 11 - Hochbau und technischer Dienst Rd. 11 - Edilizia e servizio tecnico	PS/Dr. Arch. Daniela Zamponato	Datum   18.08.2011	Datum Name Nome File
59100 BOZEN   BOLZANO Crispiger 2 Via Crispig Tel. 0471/412330-31   Fax 0471/412329	AREA architetti associati Arch. Andreas Fregotti Arch. Roberto Fauro coordinatori arch. Invern Venturini	22.02.051.044.01.0	Planer   Progettista
Gemeinnutzungen	Approvazioni		

Crispiger 2 - 39100 Bozen Tel. 0471 41 23 30-31 - Fax 0471 41 23 29 http://www.provincia.bozen.it/edilizia/ abdelling.hochbau@provincia.bz.it Steuer-Nr. 0039090215	Via Crispig 2 - 39100 Bolzano Tel. 0471 41 23 30-31 - Fax 0471 41 23 29 http://www.provincia.bz.it/edilizia/ ripartizione.edilizia@provincia.bz.it Cod. Fisc. 0039090215	Via Crispig 2 - 39100 Bulsan Tel. 0471 41 23 30-31 - Fax 0471 41 23 29 http://www.provincia.bz.it/edilizia/ ripartizione.edilizia@provincia.bz.it Cod. Fisc. 0039090215
---	--	---