



- Legende für Bodenanschlußpunkte  
Legende stützpunktartig
- M01.01.a** = Stützpunkt Kodex Multimediale  
**01.01.a** = Codex di riferimento multimediale - lato 04
- 01.01.a** = Stützpunkt Kodex Einrichtung  
= Codex di riferimento arredamento - lato 03
- Einrichtung Bestand IT1
  - Einrichtung Bestand K. WOLF
  - Arredamento esistente K.WOLF
  - Serieneinrichtung Neu
  - Arredamento nuovo di serie
  - Einrichtung auf Maß Neu
  - Arredamento nuovo a misura

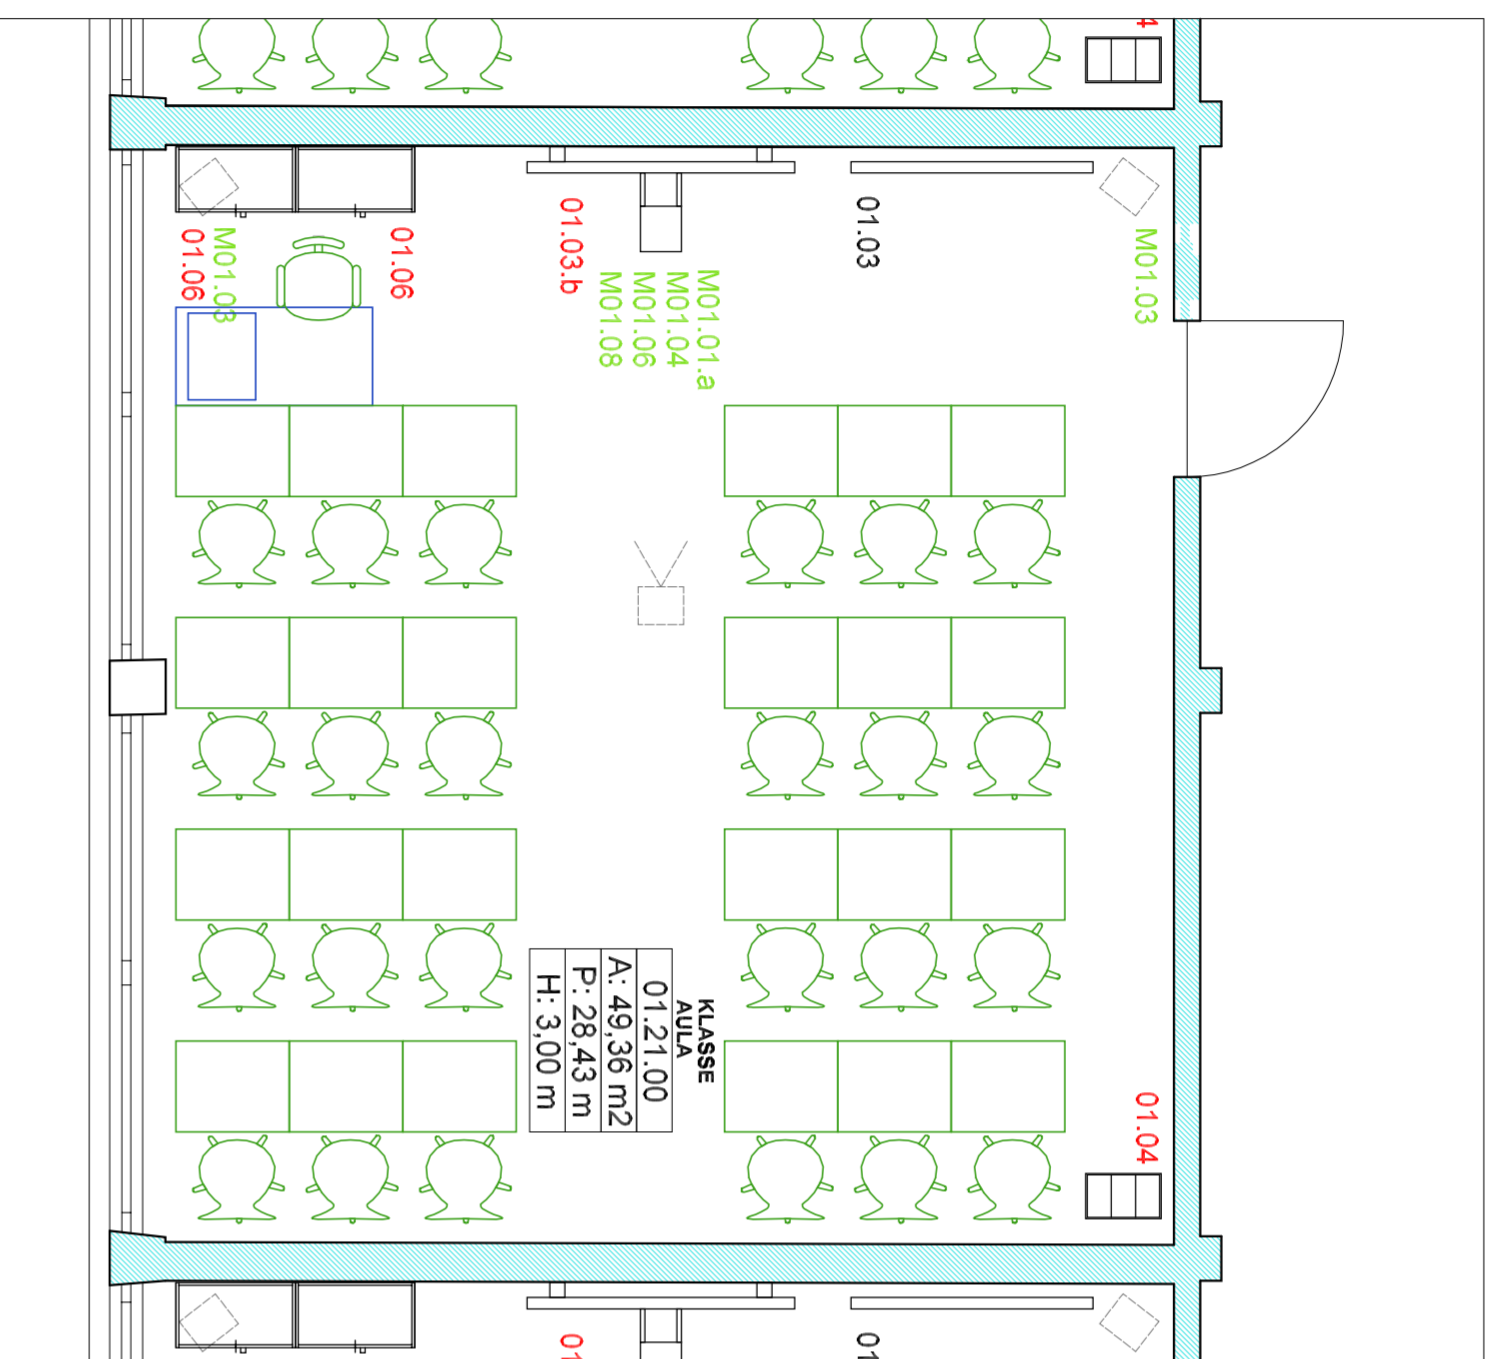


PIANO 1 ARREDAMENTO 1:50  
1 STOOK EINRICHTUNG 1:50

- PV+WV = Forderungszug, Verbund, Tischplatte mit Wulstrand  
= piano di lavoro in gres incollato con masso
- MEL+PP = Melaminharz - Tischplatte mit PP-Kante  
= Melaminharz - piano lavoro con angoli in PP
- MEL+PUR = Melaminharz - Tischplatte mit PUR-Kante  
= Melaminharz - piano di lavoro con angoli in PUR
- SVG = Stromversorgungsgerät  
= dispositivo di alimentazione energia elettrica
- KS = Kühlschrank  
= frigorifero

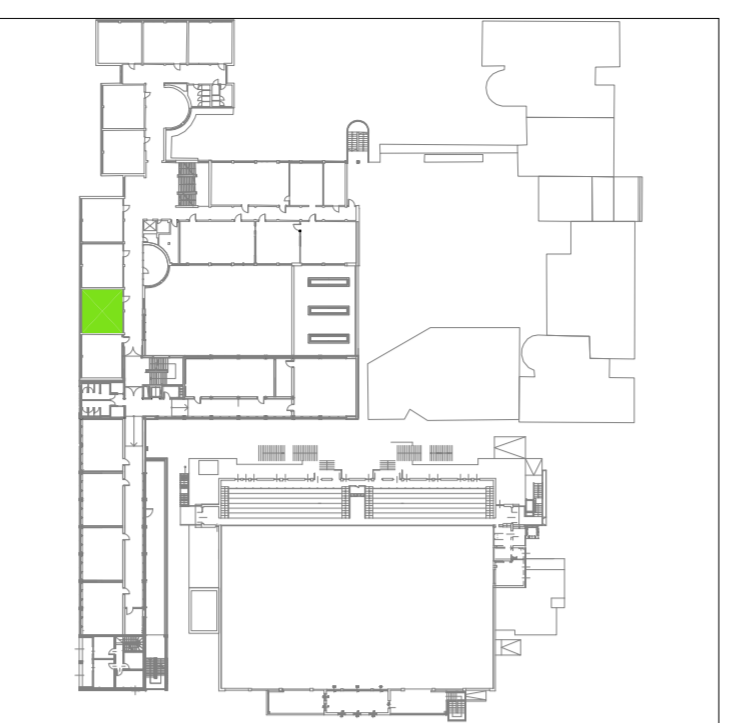

- Legende für Bodenanschlußpunkte  
Legende stützpunktartig
- M01.01.a** = Stützpunkt Kodex Multimediale  
**01.01.a** = Codex di riferimento multimediale - lato 04
- 01.01.a** = Stützpunkt Kodex Einrichtung  
= Codex di riferimento arredamento - lato 03
- Einrichtung Bestand IT1
  - Einrichtung Bestand K. WOLF
  - Arredamento esistente K.WOLF
  - Serieneinrichtung Neu
  - Arredamento nuovo di serie
  - Einrichtung auf Maß Neu
  - Arredamento nuovo a misura

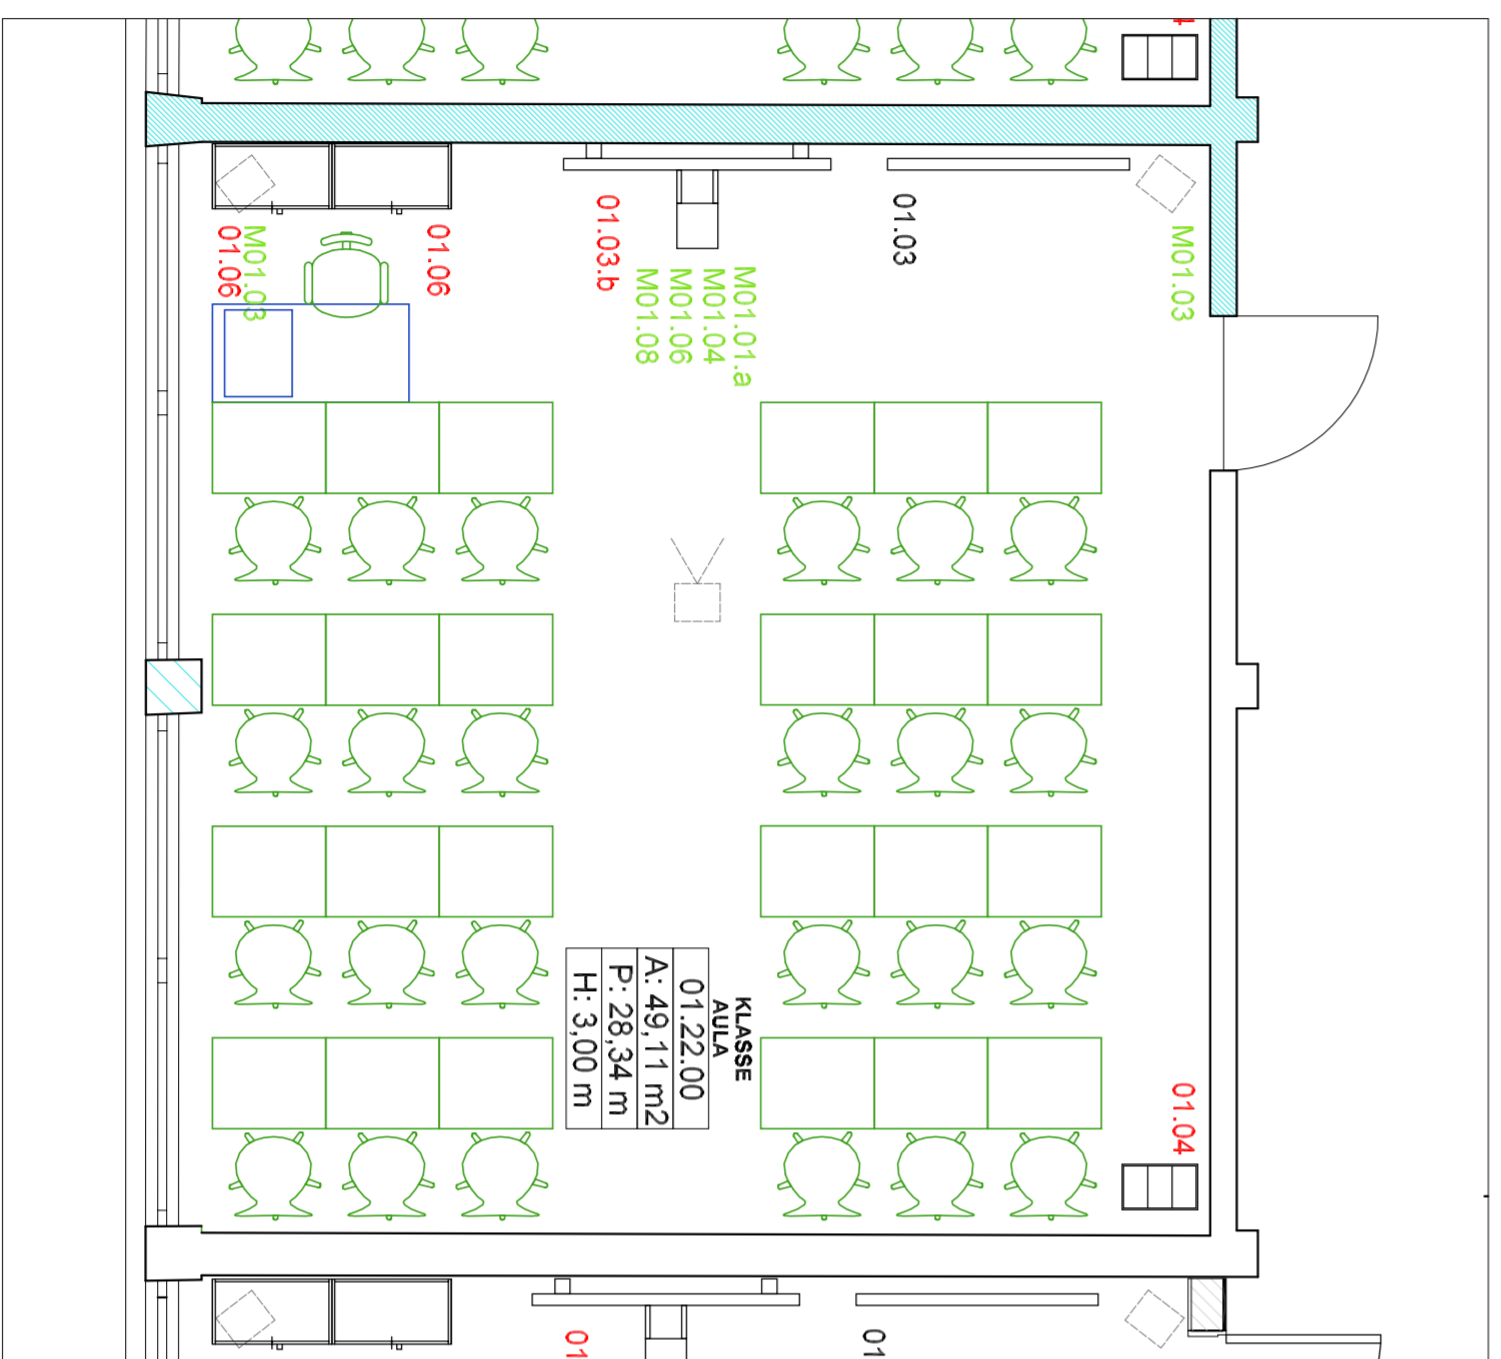

PIANO 1 ARREDAMENTO 1: 50  
1 STOOK EINRICHTUNG 1: 50

- PV+WV = Forderungszug, Verbund, Tischplatte mit Wulstrand  
= piano di lavoro in gres incollato con masso
- MEL+PP = Melaminharz - Tischplatte mit PP-Kante  
= Melaminharz - piano lavoro con angoli in PP
- MEL+PUR = Melaminharz - Tischplatte mit PUR-Kante  
= Melaminharz - piano di lavoro con angoli in PUR
- SVG = Stromversorgungsgerät  
= dispositivo di alimentazione energia elettrica
- KS = Kühlschrank  
= frigorifero

AUTONOME PROVINZ BOZEN - SÜDTIROL	PROVINCIA AUTONOMA DI BOLZANO - ALTO ADIGE
Abteilung 11 - Hochbau und technischer Dienst Amt 11.2 - Amt für Hochbau West	Ripartizione 11 - Edilizia e servizio tecnico Ufficio 11.2 - Ufficio Edilizia Ovest
PROVINCIA AUTONOMA DE BULSANI - SÜDTIROL	PROVINCIA AUTONOMA DE BULSANI - SÜDTIROL
Repartizion 11 - Frabiches y Servic technich Ulza 11.2 - Ulza Frabiches vest	Repartizione 11 - Frabiches y Service technich Ulza 11.2 - Ulza Frabiches vest
Projekt	Progetto
Kodex / Codice	22.02.051.044.01.0

Umbau und Erweiterung des deutschen Oberschulgebäudes in der K.Wolf Straße in Meran

Ristrutturazione ed ampliamento della scuola superiore in lingua tedesca in via K. Wolf a Merano

Baulos 03 - Einrichtung

Lotto 03 - Arredamento

AUSFÜHRUNGSPROJEKT EINRICHTUNG  
PROGETTO ESECUTIVO ARREDAMENTO

Planinhalt	Contenuto
Lageplan   Planimetria	Plan Nr.   Tavola n.
Zimmer   Stanza	1:50
Klasse   aula	<b>A43</b>

Das Direktor der Amtes 11.2 Dr. Arch. Marina Albertoni	PS Dr. Arch. Carlotta Zamporaro	Datum	18.09.2011	Datum	18.09.2011
La Direzione dell'ufficio 11.2	PS Dr. Arch. Carlotta Zamporaro	Data	18.09.2011	Data	18.09.2011

Bauherr | Committente  
Dr. Ing. Maurizio Patat  
Amt 11 - Hochbau und technischer Dienst  
Rip. 11 - Edilizia e servizio tecnico  
39100 BOZEN | BOLZANO  
Crispiter, 2 via Crispi  
Tel: 0471/412330-31 | Fax: 0471/412329  
Steuernr.: 0039090215



Genehmigungen

Approvazioni

Crispiter, 2 - 39100 Bozen Tel. 0471 41 23 30-31 • Fax 0471 41 23 29 http://www.provincia.bz.it/hochbau/ edilizione edilizia@provincz.bz.it Steuernr.: 0039090215	Via Crispi 2 - 39100 Bolzano Tel. 0471 41 23 30-31 • Fax 0471 41 23 29 http://www.provincia.bz.it/edilizia/ repartizione edilizia@provincia.bz.it Cod. fisc. 0039090215
---	---

AUTONOME PROVINZ BOZEN - SÜDTIROL	PROVINCIA AUTONOMA DI BOLZANO - ALTO ADIGE
Abteilung 11 - Hochbau und technischer Dienst Amt 11.2 - Amt für Hochbau West	Ripartizione 11 - Edilizia e servizio tecnico Ufficio 11.2 - Ufficio Edilizia Ovest
PROVINCIA AUTONOMA DE BULSANI - SÜDTIROL	PROVINCIA AUTONOMA DE BULSANI - SÜDTIROL
Repartizion 11 - Frabiches y Servic technich Ulza 11.2 - Ulza Frabiches vest	Repartizione 11 - Frabiches y Service technich Ulza 11.2 - Ulza Frabiches vest
Projekt	Progetto
Kodex / Codice	22.02.051.044.01.0

Umbau und Erweiterung des deutschen Oberschulgebäudes in der K.Wolf Straße in Meran

Ristrutturazione ed ampliamento della scuola superiore in lingua tedesca in via K. Wolf a Merano

Baulos 03 - Einrichtung

Lotto 03 - Arredamento

AUSFÜHRUNGSPROJEKT EINRICHTUNG  
PROGETTO ESECUTIVO ARREDAMENTO

Planinhalt	Contenuto
Lageplan   Planimetria	Plan Nr.   Tavola n.
Zimmer   Stanza	1:50
Klasse   aula	<b>A44</b>

Die Direktorin des Amtes 11.2 Dr. Arch. Marina Albertoni	PS Dr. Arch. Carlotta Zamporaro	Datum	18.09.2011	Datum	18.09.2011
La Direzione dell'ufficio 11.2	PS Dr. Arch. Carlotta Zamporaro	Data	18.09.2011	Data	18.09.2011

Bauherr | Committente  
Dr. Ing. Maurizio Patat  
Amt 11 - Hochbau und technischer Dienst  
Rip. 11 - Edilizia e servizio tecnico  
39100 BOZEN | BOLZANO  
Crispiter, 2 via Crispi  
Tel: 0471/412330-31 | Fax: 0471/412329  
Steuernr.: 0039090215



Genehmigungen

Approvazioni

Crispiter, 2 - 39100 Bozen Tel. 0471 41 23 30-31 • Fax 0471 41 23 29 http://www.provincz.bz.it/hochbau/ edilizione edilizia@provincz.bz.it Steuernr.: 0039090215	Via Crispi 2 - 39100 Bolzano Tel. 0471 41 23 30-31 • Fax 0471 41 23 29 http://www.provincia.bz.it/edilizia/ repartizione edilizia@provincia.bz.it Cod. fisc. 0039090215
--	---