

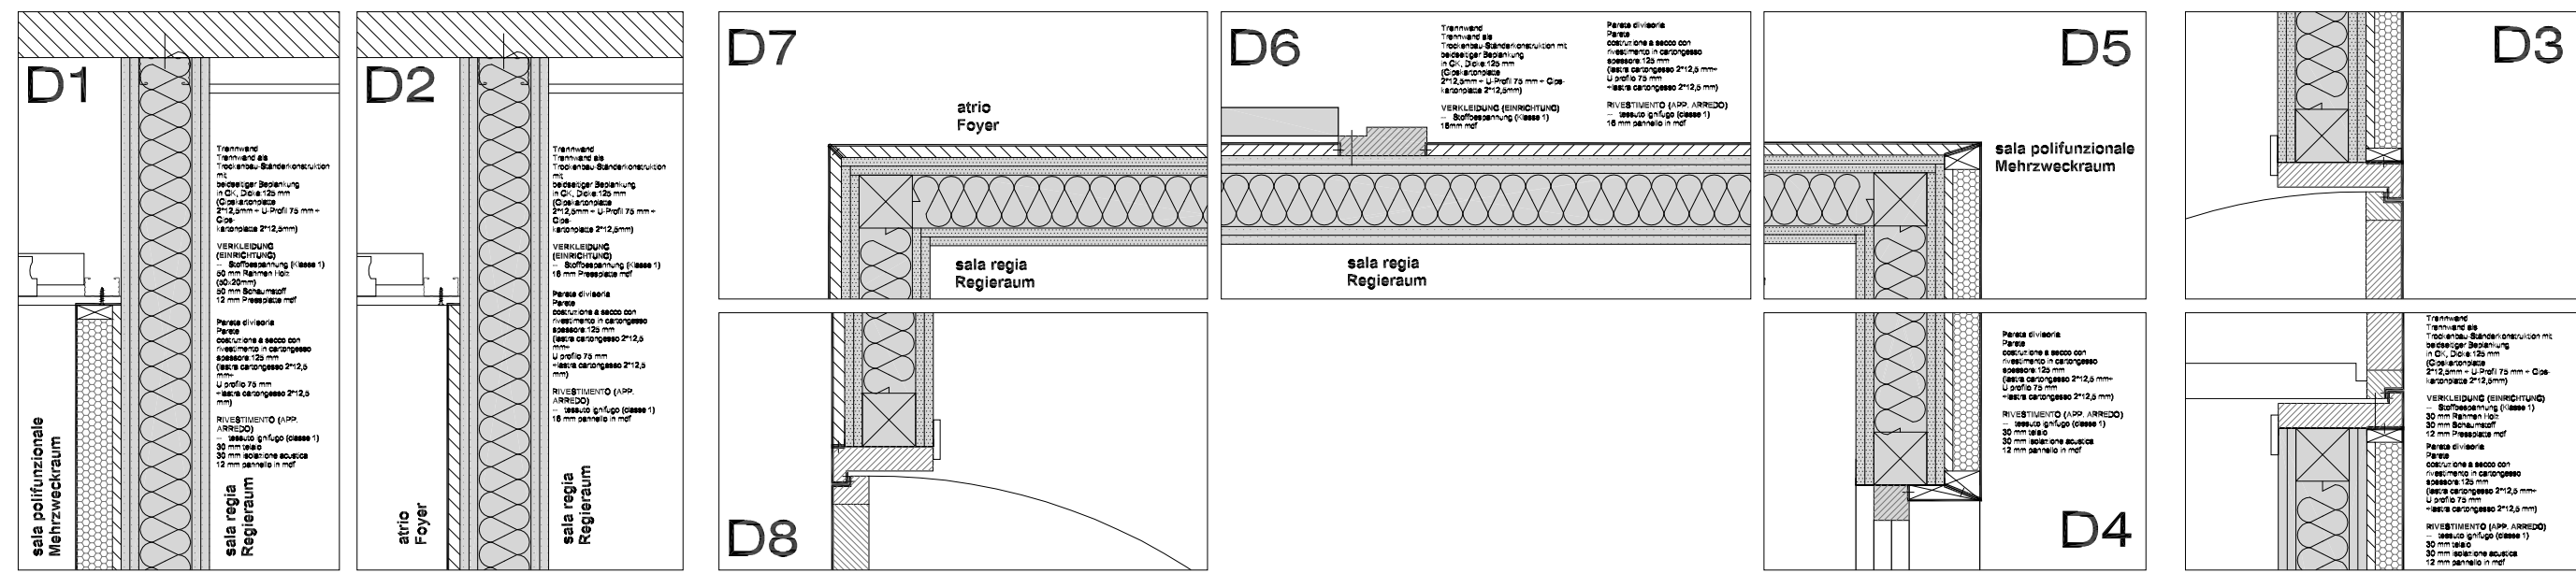



ARREDAMENTO - DETTAGLI 1: 10
EINRICHTUNG - DETAILI 1: 10

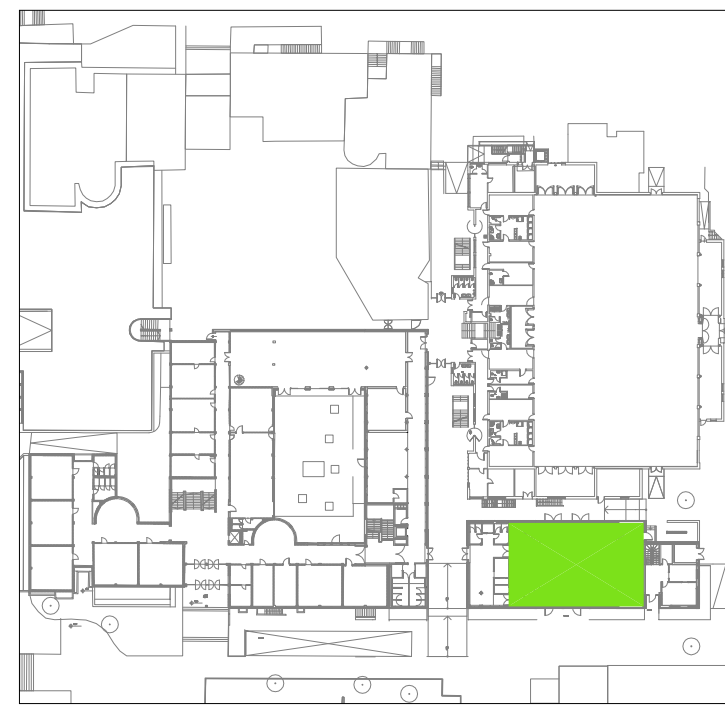

SEZIONE A-A / SCHNITT A-A 1: 50

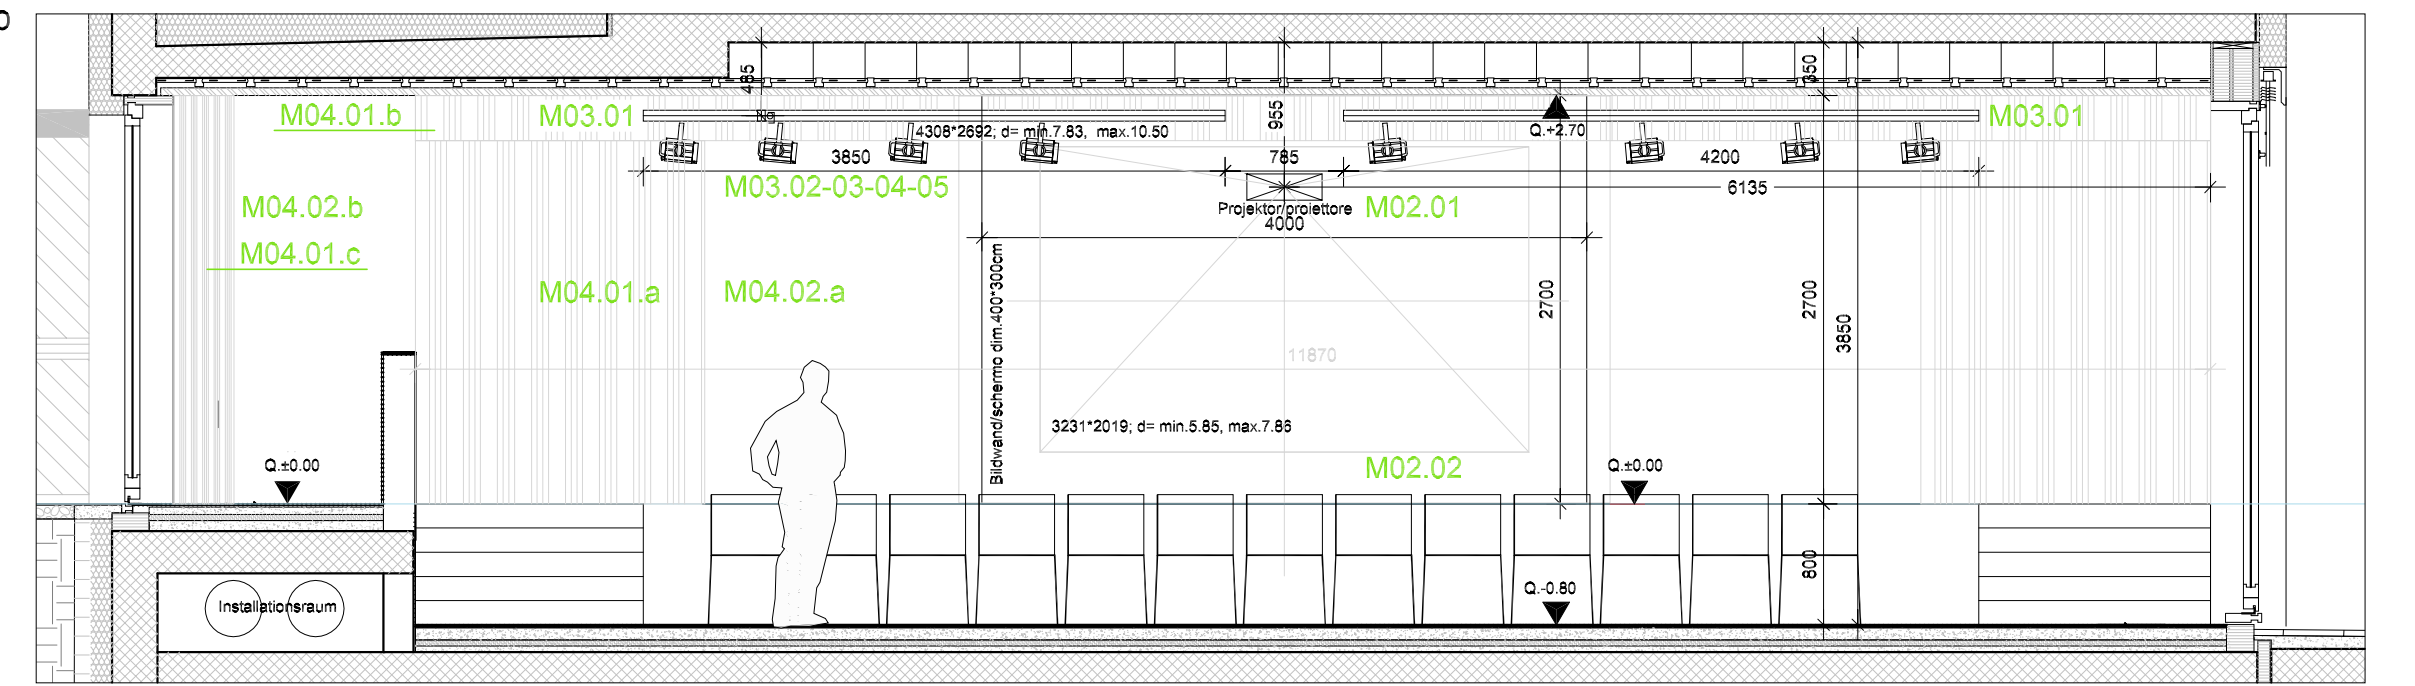

PIANO TERRA - ARREDAMENTO 1: 50
ERDGESCHOSS - EINRICHTUNG 1: 50

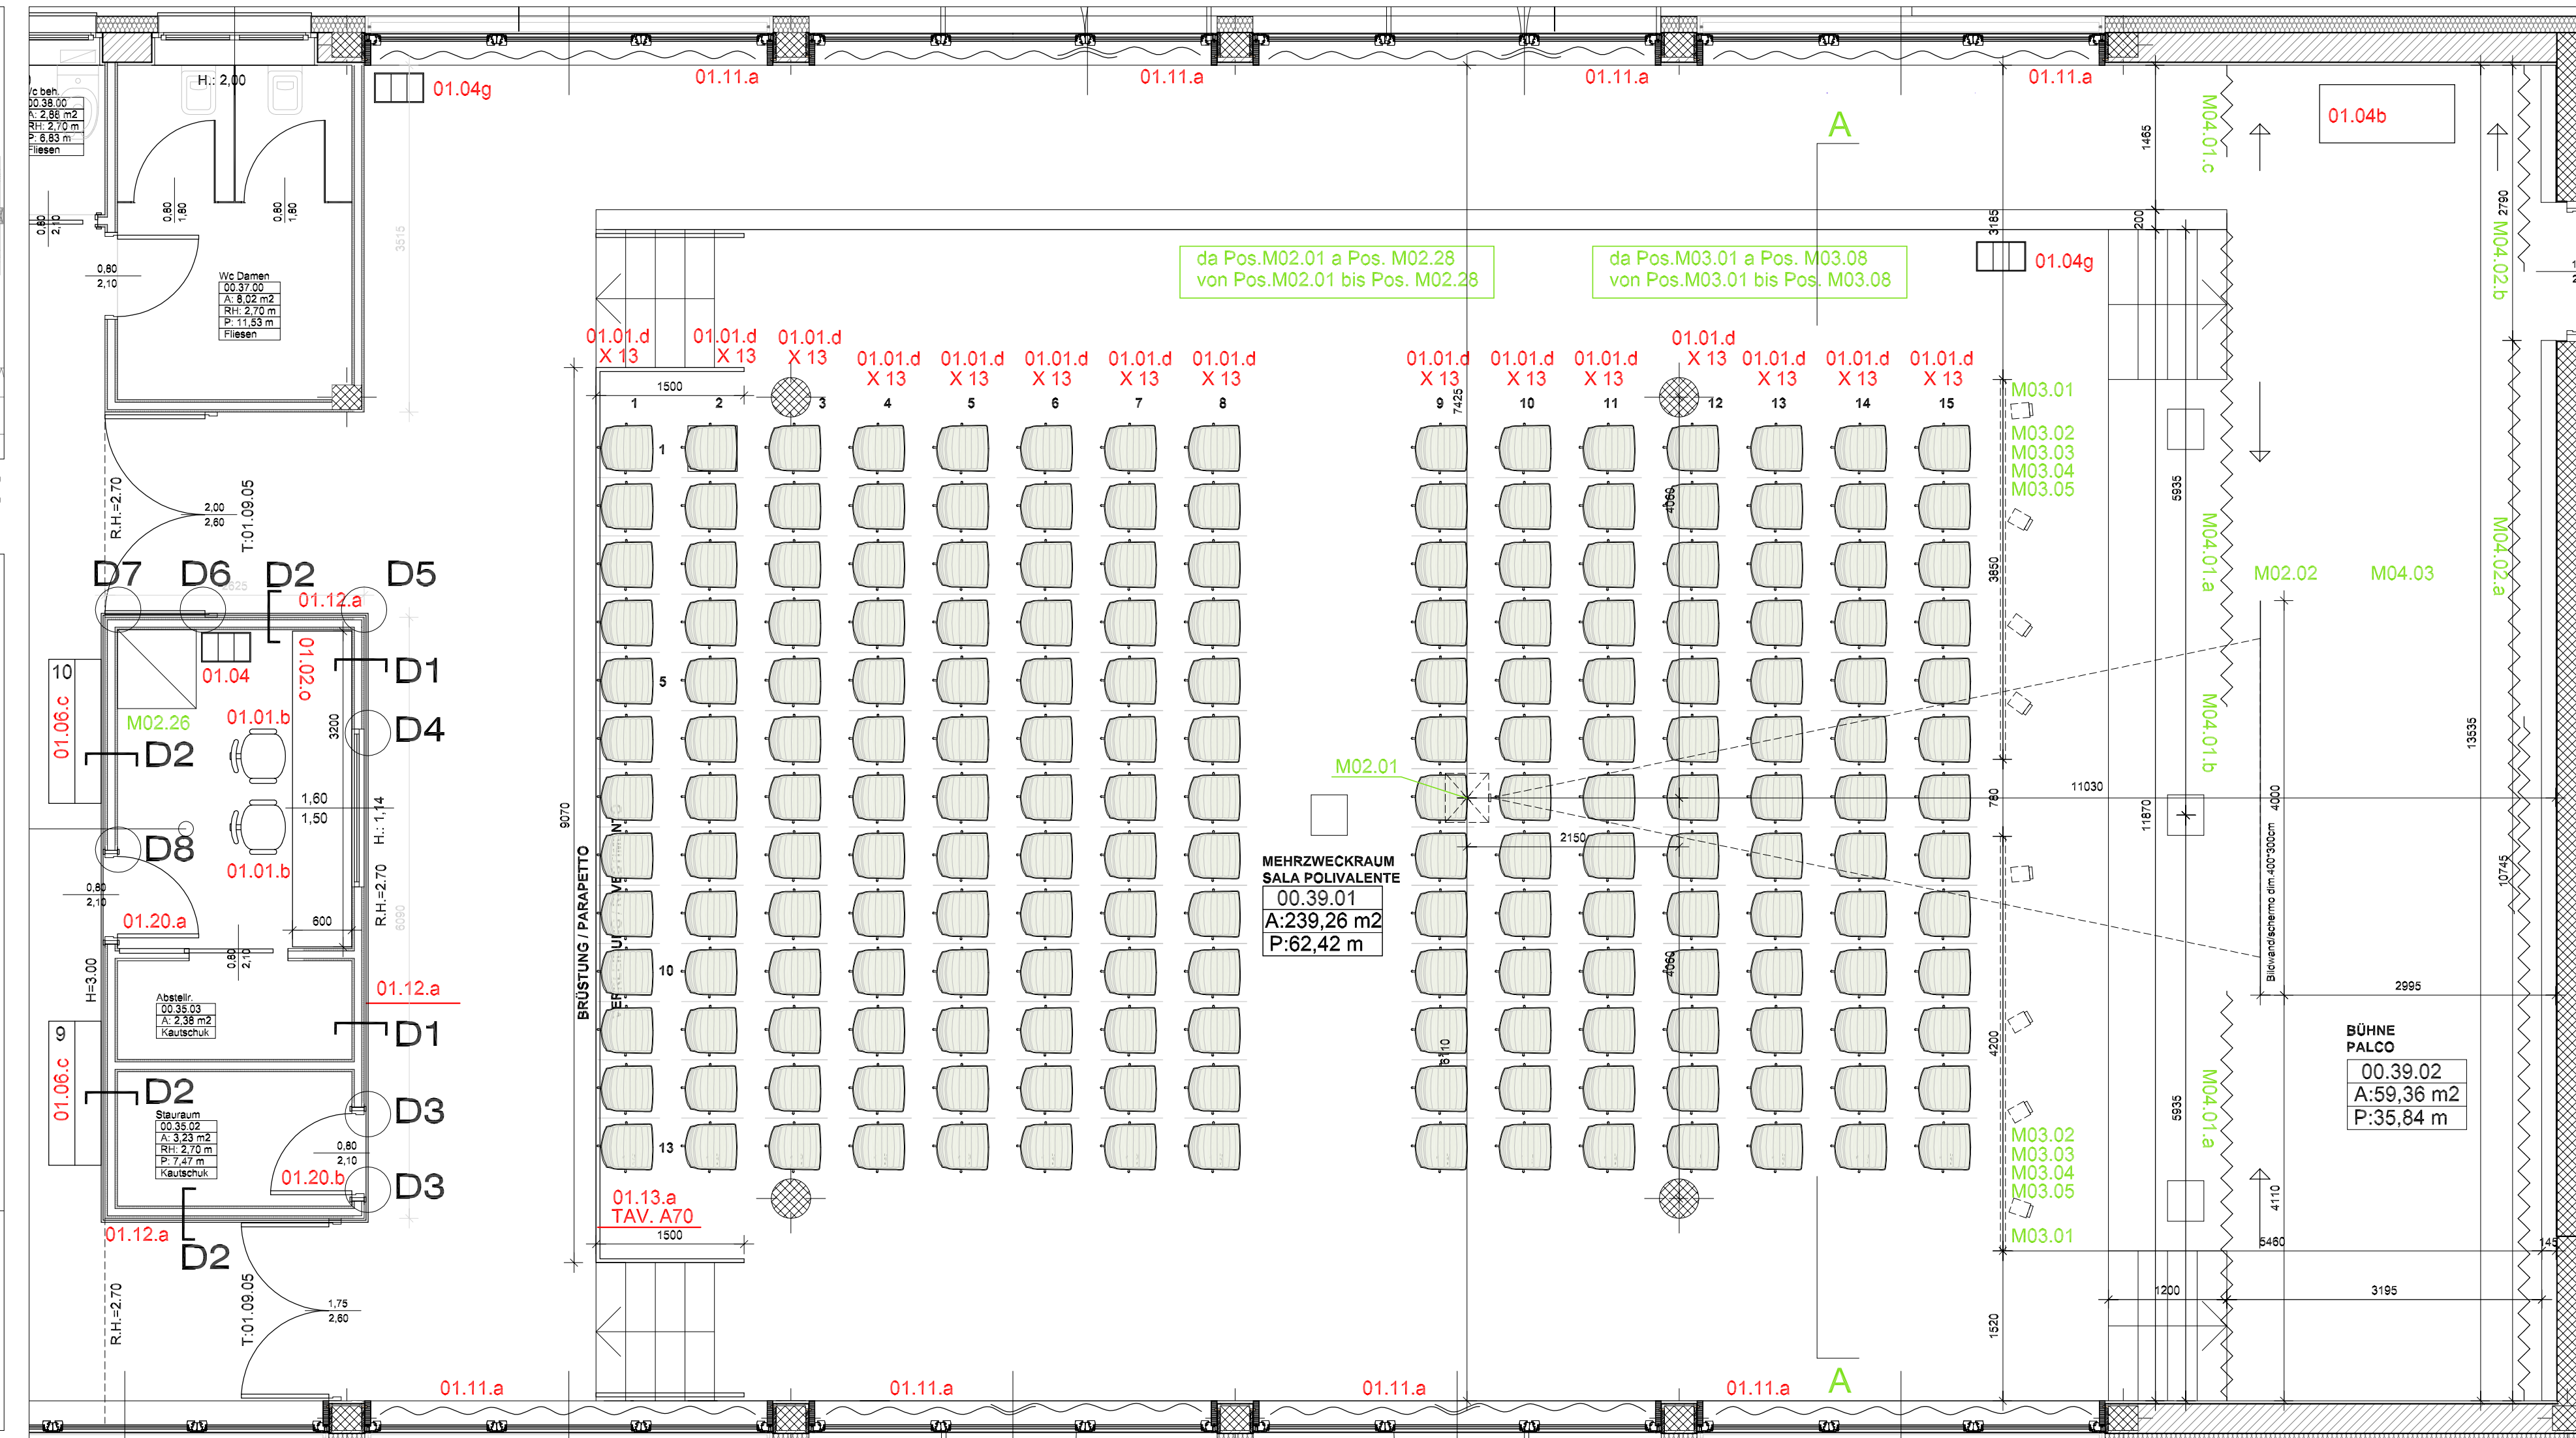

- Legenda für Bodenanschlüsse
Legenda attacchi a pavimento
- M01.01.a - Bezugs-Kodex Multimedia
 - M01.01.b - Bezugs-Kodex Einrichtung
 - M01.01.c - Einrichtung Bestand ITI
 - M01.01.d - Einrichtung Bestand K. WOLF
 - M01.01.e - Serieneinrichtung Neu
 - M01.01.f - Einrichtung auf Maß Neu

- FV+W = Feinsteinzeug - Verbund - Tischplatte mit Wulstrand
- MEL+PP = Melaminharz - Tischplatte mit PP-Kante
- MEL+PUR = Melaminharz - Tischplatte mit PUR-Kante
- SVG = Stromversorgungsgerät
- KS = Kühlschrank

AUTONOME PROVINZ BOZEN - SÜDTIROL		PROVINCIA AUTONOMA DI BOLZANO - ALTO ADIGE	
Abteilung 11 - Hochbau und technischer Dienst		Ripartizione 11 - Edilizia e servizio tecnico	
Amt 11.2 - Amt für Hochbau West		Ufficio 11.2 - Ufficio Edilizia ovest	
PROVINCIA AUTONOMA DE BULSAN - SÜDTIROL		Repartizion 11 - Frabiches y Service technic	
Ufize 11.2 - Ufize Frabiches vest			
Projekt	Kodex / Codice		22.02.051.044.01.0
Umbau und Erweiterung des deutschen Oberschulgebäudes in der K. Wolf Straße in Meran		Ristrutturazione ed ampliamento della scuola superiore in lingua tedesca in via K. Wolf a Merano	
Baulos 04 - Multimedia-Geräte		lotto 04 - attrezzature multimediali	
AUSFÜHRUNGSPROJEKT MULTIMEDIA - GERÄTE			
PROGETTO ESECUTIVO ATTREZZATURE MULTIMEDIALI			
Planinhalt	Lageplan Planimetria		1:50
Zimmer Stanza	00.39.01; 00.39.02		Plan Nr. Tavola n.
Mehrzweckraum / Bühne sala polivalente / palco			M19
Die Direktorin des Amtes 11.2	Dr. Arch. Marina Albertoni	PS RP, Dr. Arch. Carlotta Zambonato	Datum 18.08.2011
La Direttrice dell'Ufficio 11.2			Data 11.09.2011
Bauherr Committente		Planer Progettista	
Dr. Ing. Maurizio Patat		AREA architetti associati Arch. Andrea Fregoni Arch. Roberto Pauro	
Abt. 11 - Hochbau und technischer Dienst		Collaboratori: Arch. Noemi Venturini	
Rip. 11 - Edilizia e servizio tecnico			
39100 BOZENO BOLZANO		840 BOZENO BOLZANO	
Crispiestr. 2 via Crispi		Crispiestr. 2 via Crispi	
tel. 0471/412390-31 fax 0471/412329		tel. 0471/412390-31 fax 0471/412329	
Genehmigungen			
Approvazioni			
Crispiestr. 2 - 39100 Bozen	Via Crispi 2 - 39100 Bolzano	Via Crispi 2 - 39100 Bulsan	
Tel. 0471 41 23 30-31 • Fax 0471 41 23 29	Tel. 0471 41 23 30-31 • Fax 0471 41 23 29	Tel. 0471 41 23 30-31 • Fax 0471 41 23 29	
http://www.provinz.bz.it/hochbau/	http://www.provincia.bz.it/edilizia/	http://www.provincia.bz.it/edilizia/	
abteilung.hochbau@provinz.bz.it	ripartizione.edilizia@provincia.bz.it	ripartizione.edilizia@provincia.bz.it	
Steuer-Nr. 0039090215	Cod. fisc. 0039090215	Cod. fisc. 0039090215	