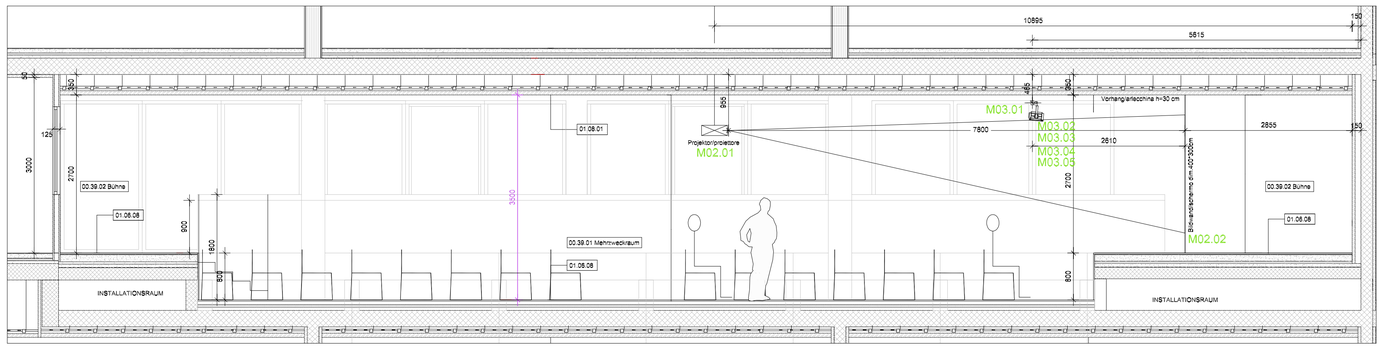

SCHNITT A-A / SEZIONE A-A 1:50

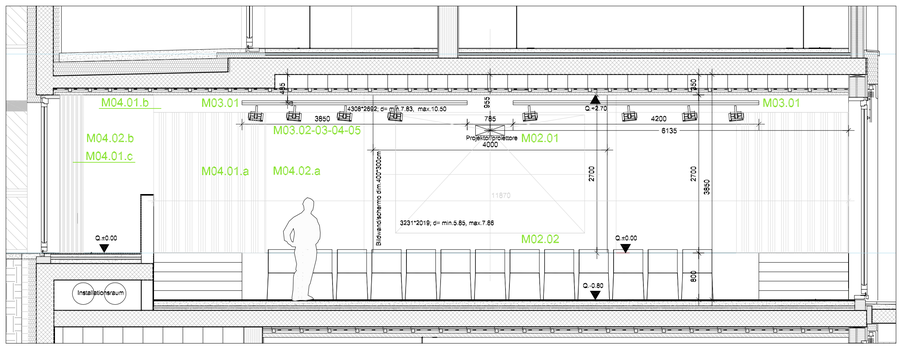

SCHNITT B-B / SEZIONE B-B 1:50

SUPERFICE LASTRE CARTONGESSO LISCIO
N.B.LA PARTE VUOTA SARA' INTERESSATA DA:
pannelli in cartongesso forati, foratura circolare regolare
15/30mm - isolamento inserito nel Controsoffitto:
30kg/m3, spessore 20mm

FLÄCHE AUS GLATTEN GIPSKARTONPLATTEN
NOTE: DIE FLÄCHE OHNE STREIFEN WIRD MIT
gelochten Gipskartonplatten ausgestattet, regelmäßiges
rundes Loch 15/30mm - zusätzliche Isolierung in der
Decke: 30kg/m3, 20mm Dicke

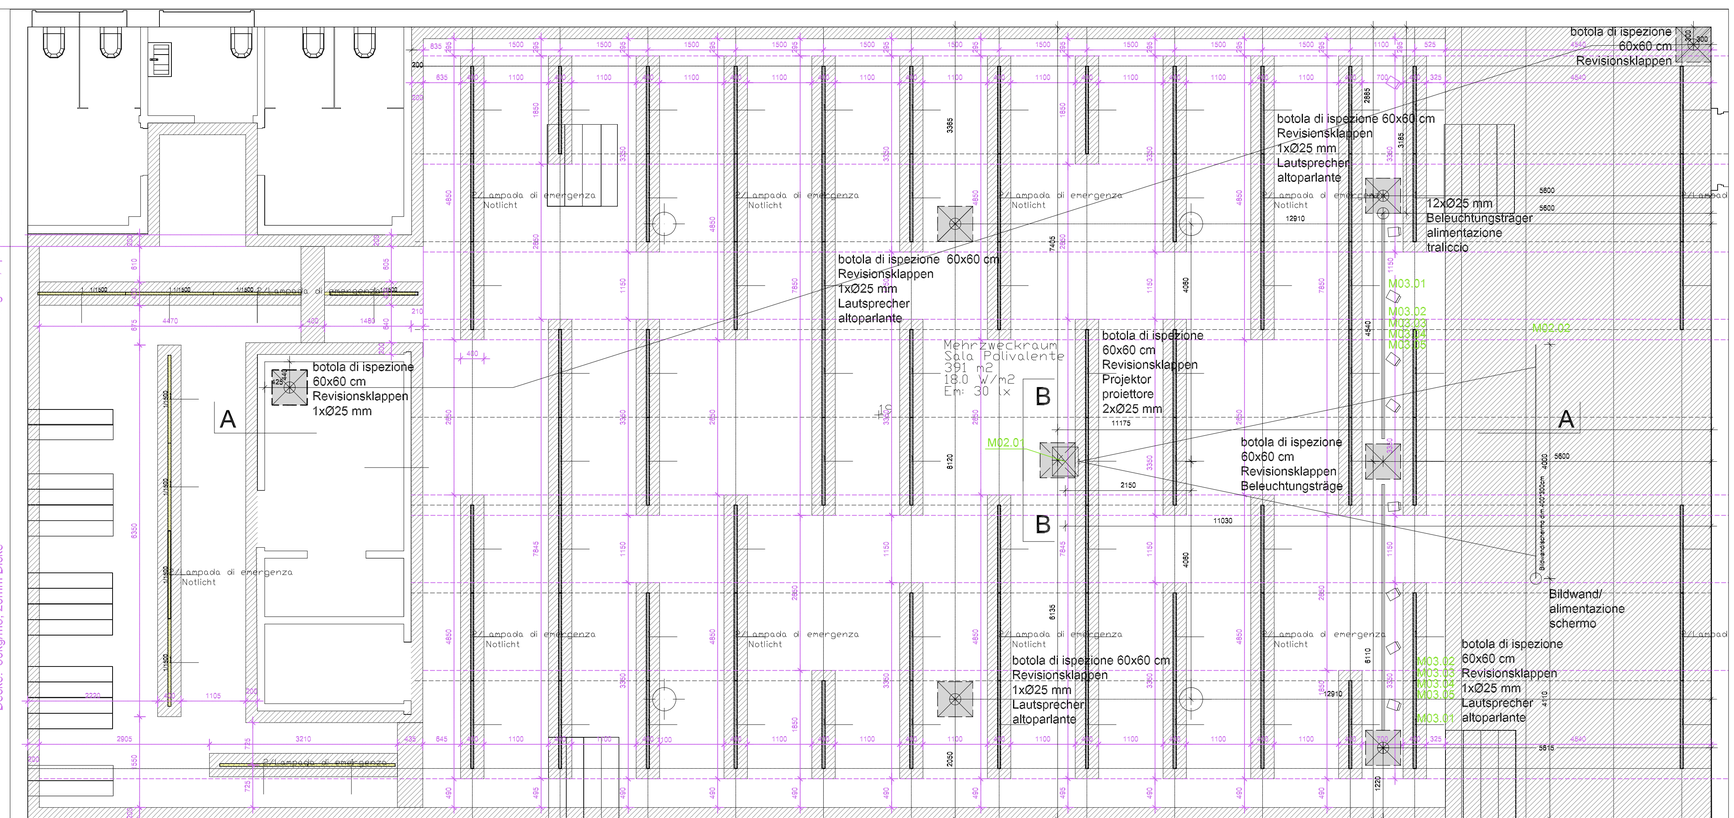

AUTONOME PROVINZ BOZEN - SÜDTIROL
PROVINCIA AUTONOMA DI BOLZANO - ALTO ADIGE

Abteilung 11 - Hochbau und technischer Dienst
Amt 11.2 - Amt für Hochbau West

Ripartizione 11 - Edilizia e servizio tecnico
Ufficio 11.2 - Ufficio Edilizia ovest

PROVINZIA AUTONOMA DE BULSAN - SÜDTIROL

Repartizion 11 - Frabiches y Servisc tecnich
Ufize 11.2 - Ufize Frabiches vest

Projekt / Progetto

Kodex / Codice 22.02.051.044.01.0

Umbau und Erweiterung des deutscen Oberschulgebäudes in der K.Wolf Straße in Meran

Ristrutturazione ed ampliamento della scuola superiore in lingua tedesca in via K. Wolf a Merano

Baulos 04 - Multimedia-Geräte

lotto 04 - attrezzature multimediali

AUSFÜHRUNGSPROJEKT MULTIMEDIA - GERÄTE
PROGETTO ESECUTIVO ATTREZZATURE MULTIMEDIALI

Planinhalt / Contenuto

LAGEPLAN DER GIPSKARTONHÄNGEDECKEN
TRACCIAMENTO CARTONGESSI 1:50

Zimmer | Stanza 00.39.02; 00.39.02
Mehrzweckraum / Bühne | sala polivalente / palco

Plan Nr. | Tavola n.
M20

Die Direktorin des Amtes 11.2
La Direttrice dell'Ufficio 11.2 Dr. Arch. Marina Albertoni

PS/Rip. Dr. Arch. Carlotta Zambonato

Datum/Data 18.08.2011

Datei Name/Nome File

Bauherr | Committente

Dr. Ing. Maurizio Patat

Abt 11 - Hochbau und technischer Dienst
Rip. 11 - Edilizia e servizio tecnico

39100 BOZEN | BOLZANO
Crispistr. 2 via Crispi
tel. 0471/412330-31 | fax 0471/412329

Planer | Progettista

AREA architetti associati Arch. Andrea Fregoni Arch. Roberto Pauro
Collaboratori: Arch. Noemi Venturelli

ORDINE DEGLI ARCHITETTI ARCHITEKTENKAMMER DELLA PROVINCIA DI BOLZANO DER PROVINZ BOZEN
588 DOTT. ARCH. FREGONI ANDREA

ORDINE DEGLI ARCHITETTI ARCHITEKTENKAMMER DELLA PROVINCIA DI BOLZANO DER PROVINZ BOZEN
840 DOTT. ARCH. PAURO ROBERTO

Genehmigungen / Approvazioni

Crispistr. 2 • 39100 Bozen
Tel. 0471 41 23 30-31 • Fax 0471 41 23 29
http://www.provinz.bz.it/hochbau/
abteilung.hochbau@provinz.bz.it
Steuer-Nr. 00390090215

Via Crispi 2 • 39100 Bolzano
Tel. 0471 41 23 30-31 • Fax 0471 41 23 29
http://www.provincia.bz.it/edilizia/
ripartizione.edilizia@provincia.bz.it
Cod. fisc. 00390090215

Via Crispi 2 • 39100 Bulsan
Tel. 0471 41 23 30-31 • Fax 0471 41 23 29
http://www.provinzia.bz.it/edilizia/
Cod. fisc. 00390090215