



- Legende für Bodenbeschäftigungen
 Legende eticchi a pavimento
- M01.01.a** -Bezugs-Kodex Multimedia
 -Codice di riferimento multimedia - lotto 04
- 01.01.a** -Bezugs-Kodex Einrichtung
 -Codice di riferimento arredamento - lotto 03
- Einrichtung Bassant IT1
 - Anrechenmo assieme IT1
 - Einrichtung Bassant K.WOLF
 - Anrechenmo assieme K.WOLF
 - Serienanrichtung der serie
 - Serienanrichtung Neu
 - Einrichtung auf Maß Neu
 - Anrechenmo nuovo a misura

- F+W+W = Fernsteuerung / Verbund - Tischplatte mit Wulstrand
 = piano di lavoro in gres incollato con masso
- MEL+PP = Melaminharz - Tischplatte mit PP-Kante
 = Melaminharz - piano lavoro con angoli in PP
- MEL+PUR = Melaminharz - Tischplatte mit PUR-Kante
 = Melaminico - piano di lavoro con angoli in PUR
- SVG = Stromversorgungssperre
 = dispositivi di alimentazione energia elettrica
- KS = Kabinenschrank
 = frigorifero

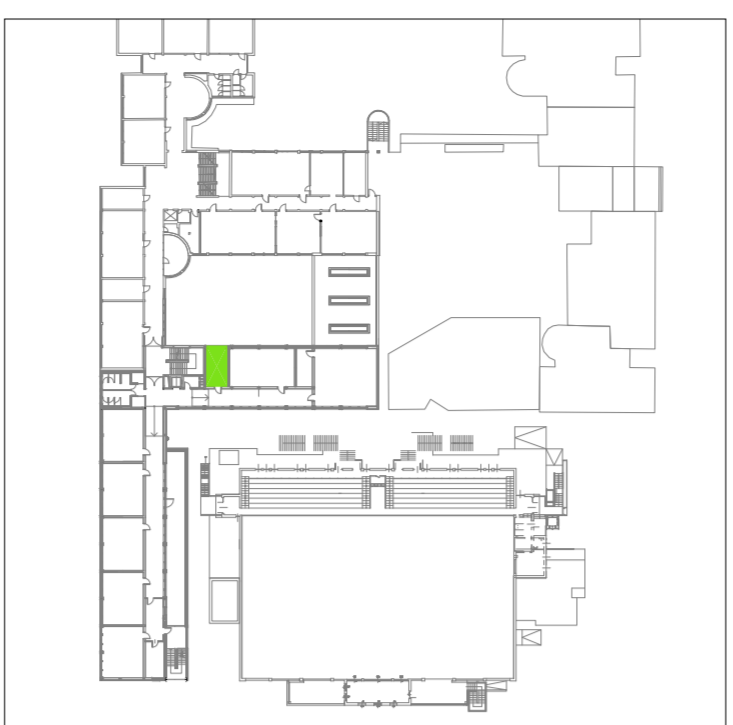


- Legende für Bodenbeschäftigungen
 Legende eticchi a pavimento
- M01.01.a** -Bezugs-Kodex Multimedia
 -Codice di riferimento multimedia - lotto 04
- 01.01.a** -Bezugs-Kodex Einrichtung
 -Codice di riferimento arredamento - lotto 03
- Einrichtung Bassant IT1
 - Anrechenmo assieme IT1
 - Einrichtung Bassant K.WOLF
 - Anrechenmo assieme K.WOLF
 - Serienanrichtung Neu
 - Einrichtung auf Maß Neu
 - Anrechenmo nuovo a misura

- F+W+W = Fernsteuerung / Verbund - Tischplatte mit Wulstrand
 = piano di lavoro in gres incollato con masso
- MEL+PP = Melaminharz - Tischplatte mit PP-Kante
 = Melaminharz - piano lavoro con angoli in PP
- MEL+PUR = Melaminharz - Tischplatte mit PUR-Kante
 = Melaminico - piano di lavoro con angoli in PUR
- SVG = Stromversorgungssperre
 = dispositivi di alimentazione energia elettrica
- KS = Kabinenschrank
 = frigorifero

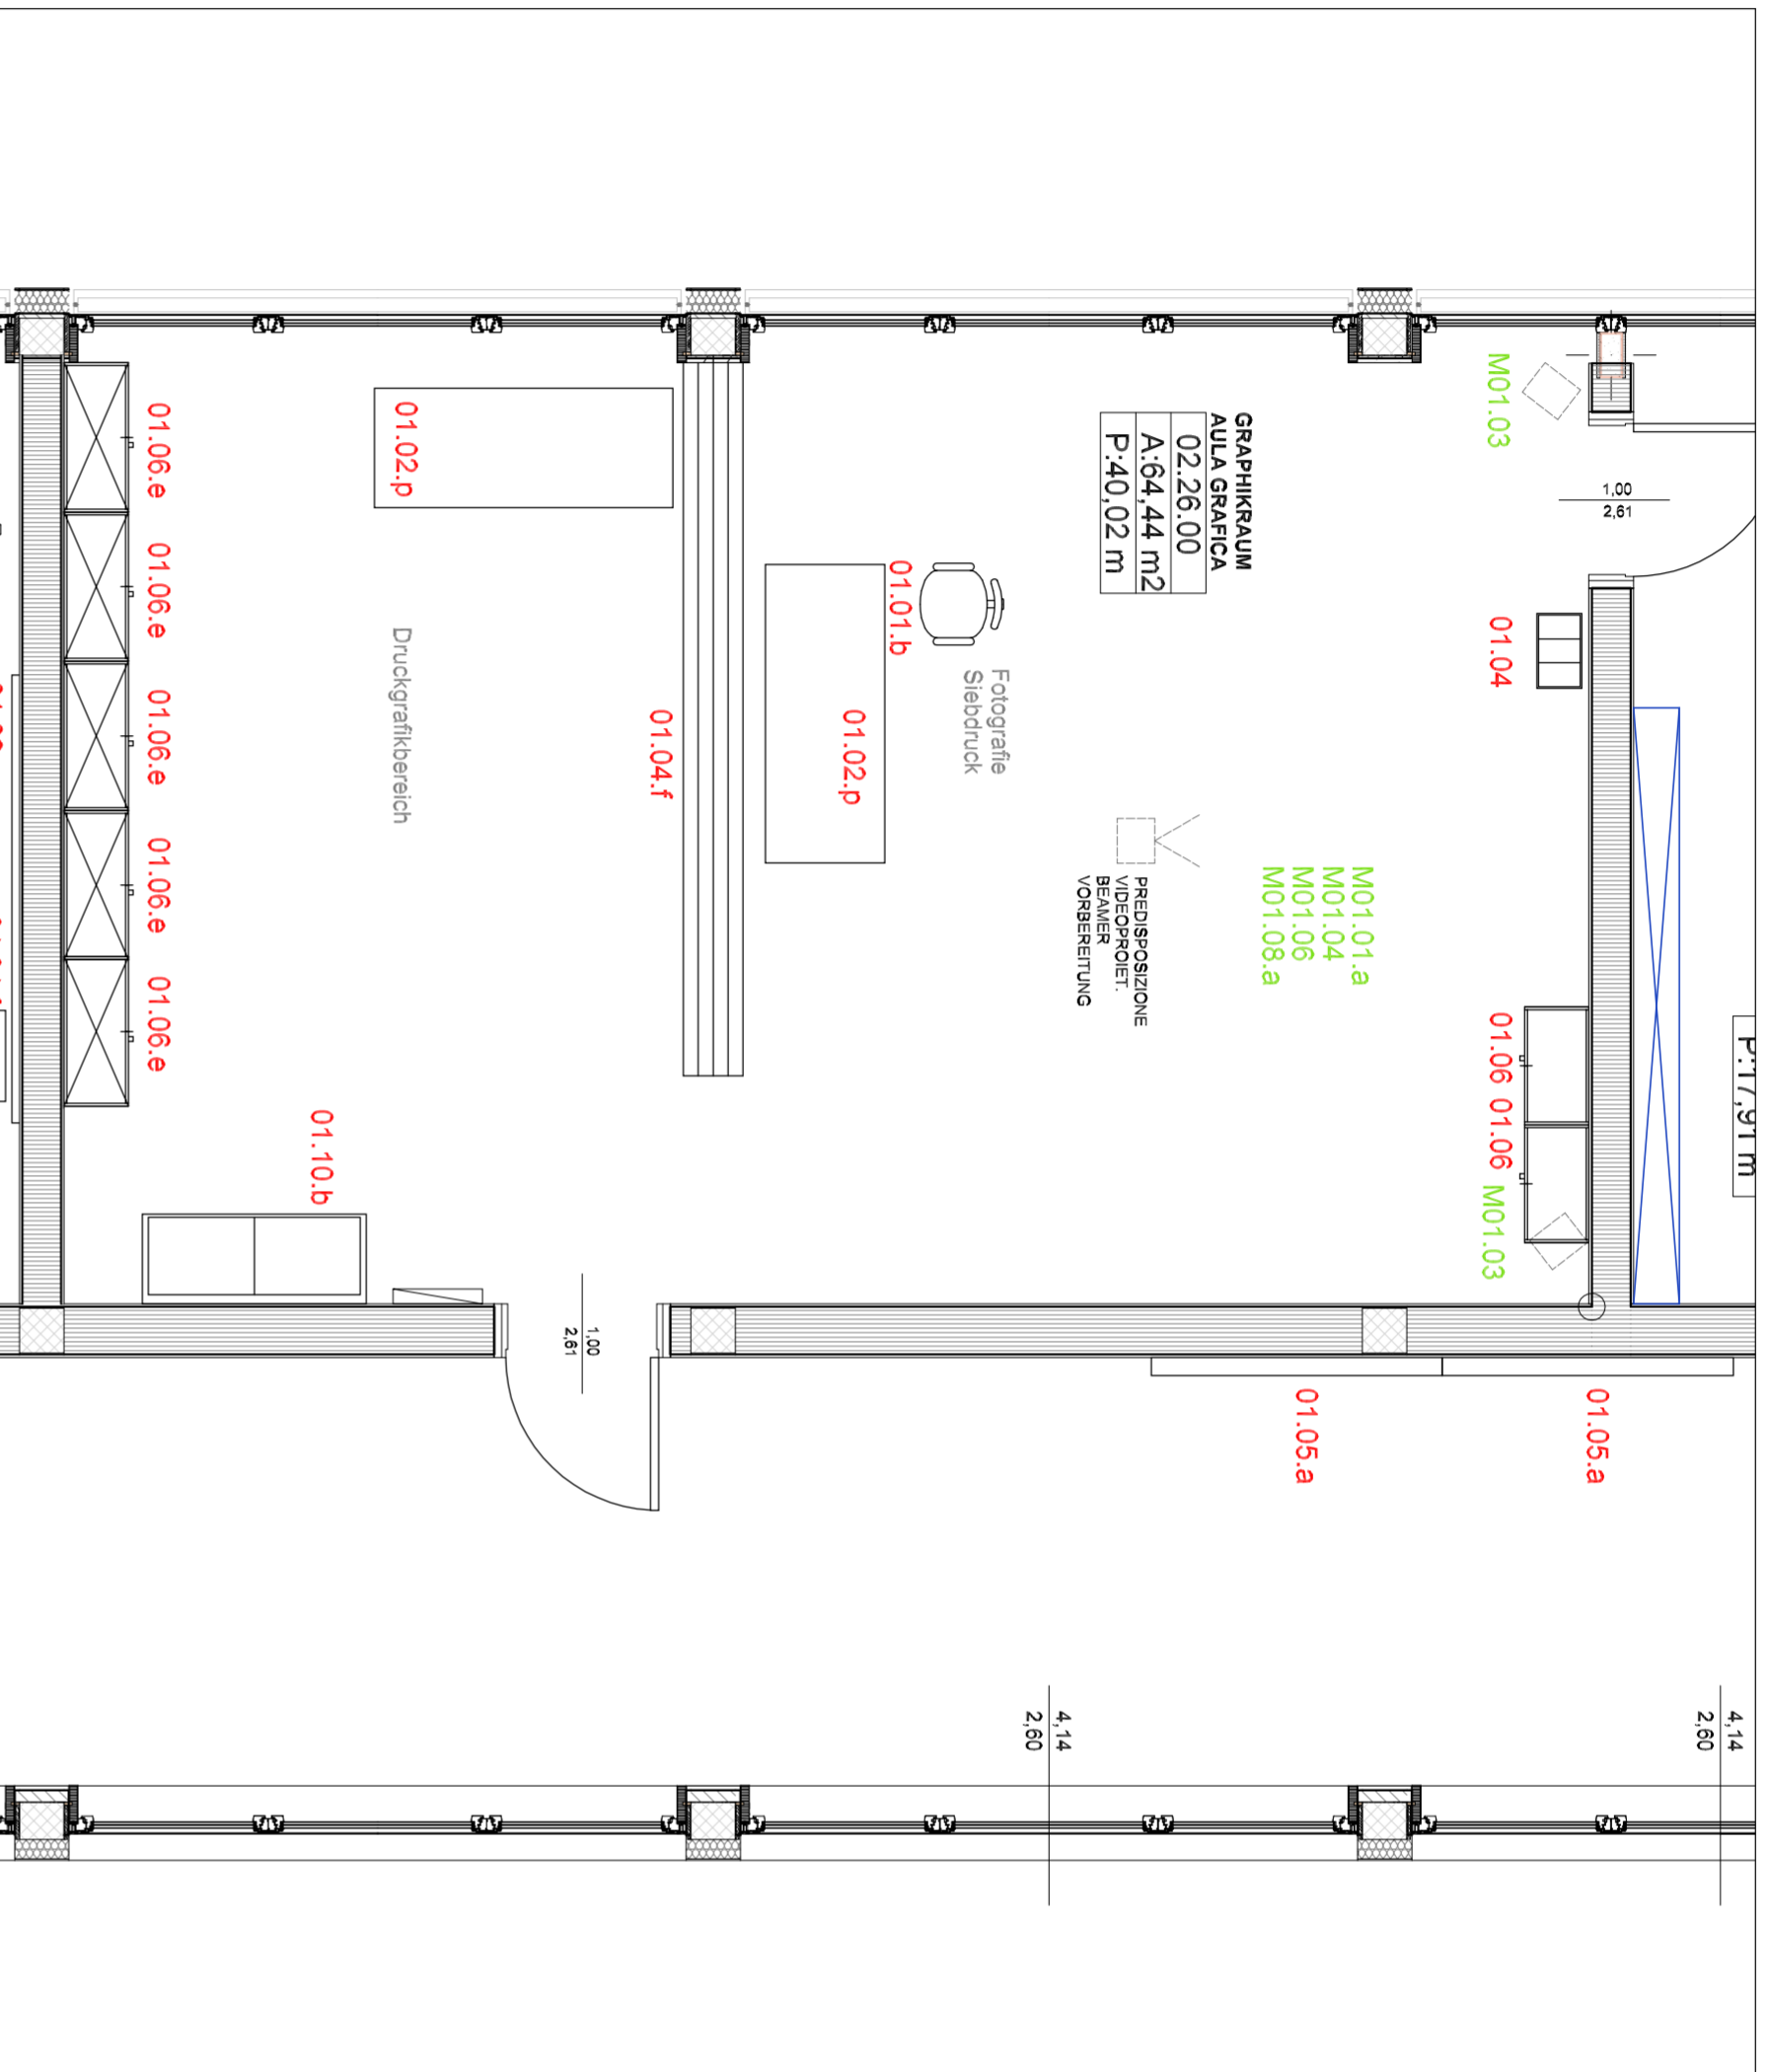

PIANO 2 ARREDAMENTO 1: 50
 2. STOOK EINRICHTUNG 1: 50

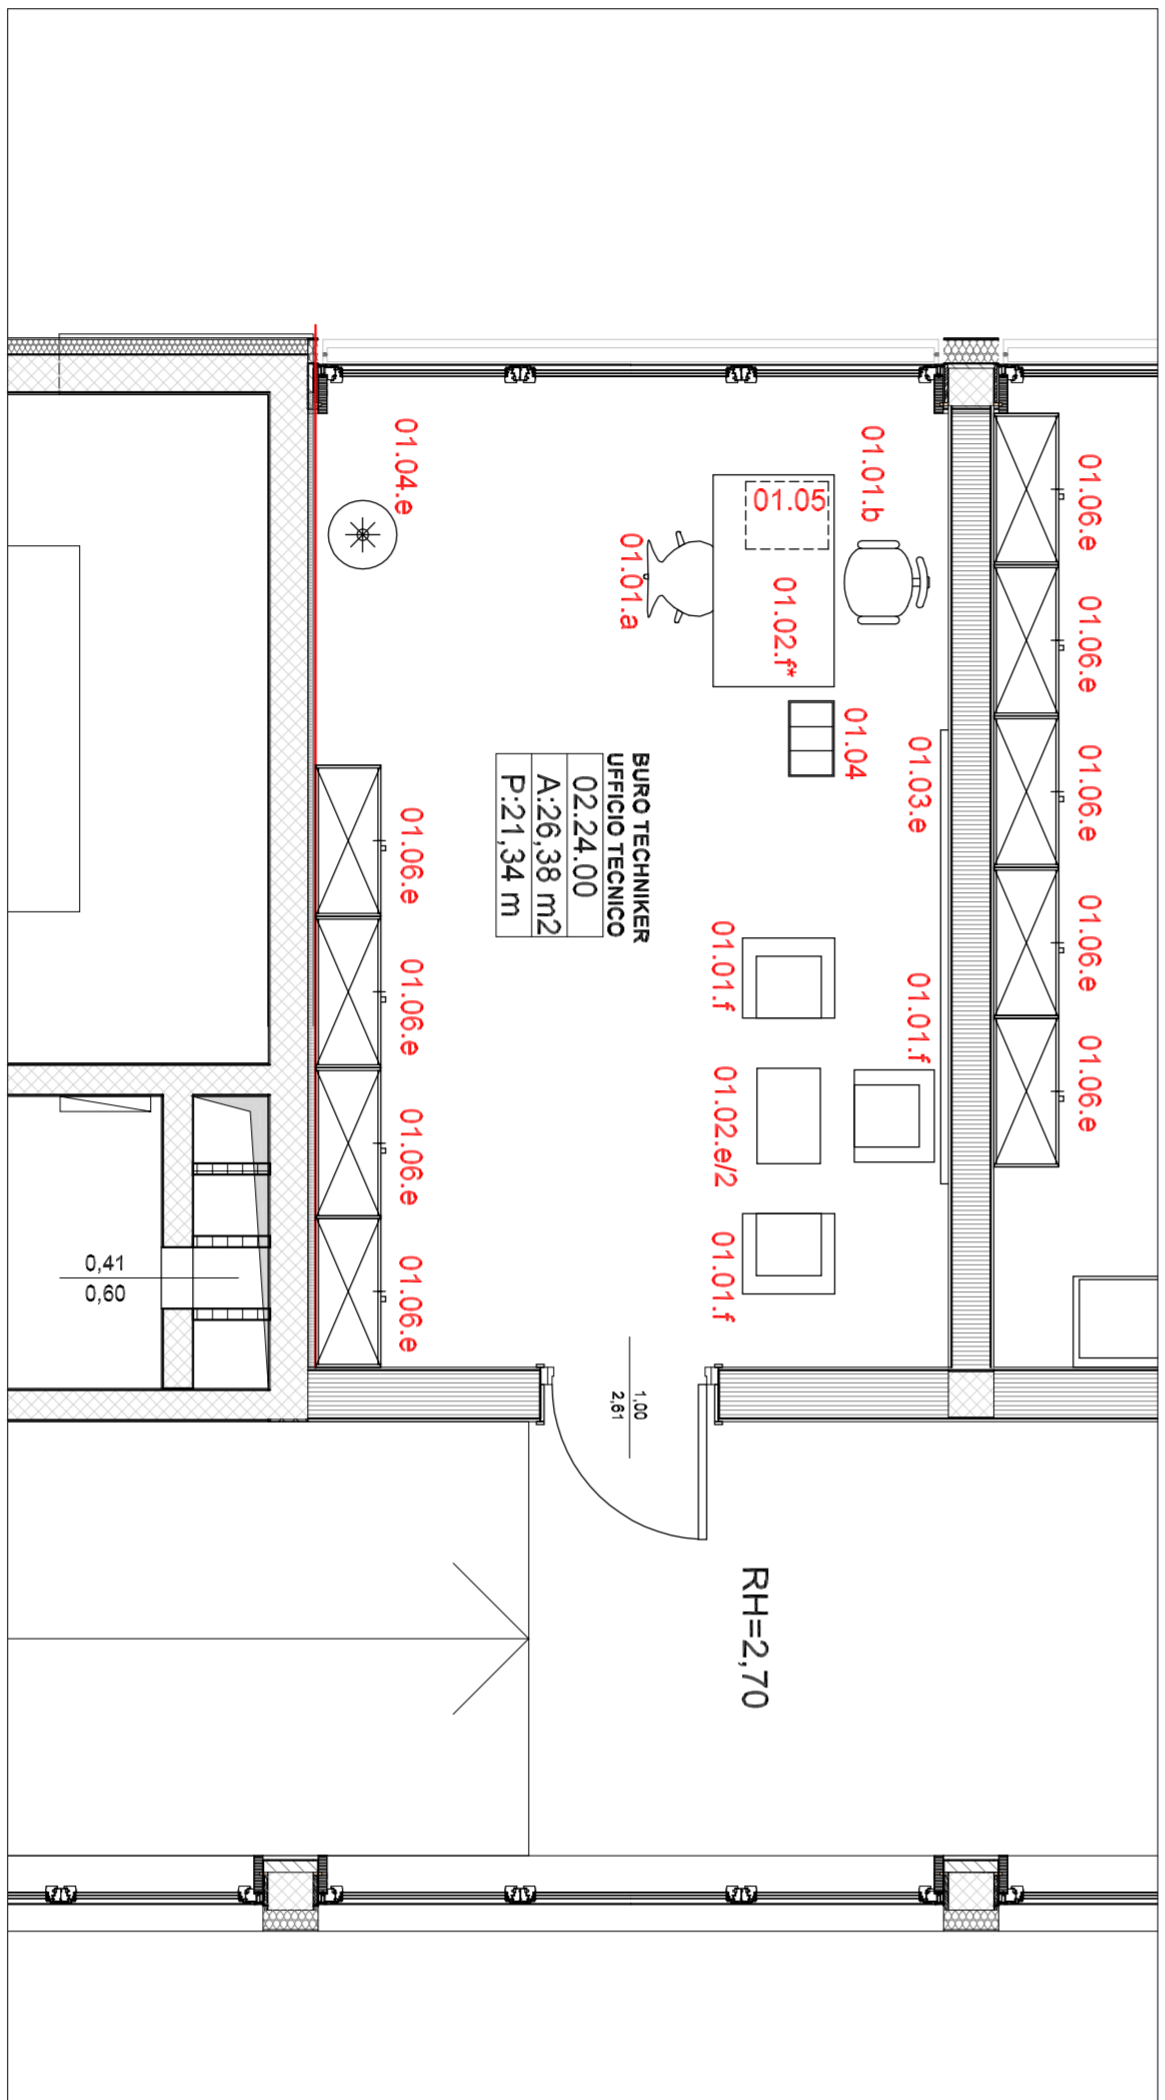

PIANO 2 ARREDAMENTO 1: 50
 2. STOOK EINRICHTUNG 1: 50

AUTONOME PROVINZ BOZEN - SÜDTIROL		PROVINCIA AUTONOMA DI BOLZANO - ALTO ADIGE	
Abteilung 11 - Hochbau und technischer Dienst Amt 11.2 - Amt für Hochbau West		Ripartizione 11 - Edilizia e servizio tecnico Ufficio 11.2 - Ufficio Edilizia ovest	
PROVINCIA AUTONOMA DE BULSAN - SÜDTIROL		PROVINCIA AUTONOMA DE BULSAN - SÜDTIROL	
Repartizion 11 - Frabiches y Servics technic Uffiz 11.2 - Uffiz Frabiches vest		Repartizion 11 - Frabiches y Servics technic Uffiz 11.2 - Uffiz Frabiches vest	
Projekt	Kodex / Codice	22.02.051.044.01.0	Projekt
Umbau und Erweiterung des deutschen Oberschulgebäudes in der K.Wolf Straße in Meran Baulos 04 - Multimedia-Geräte			
Ristrutturazione ed ampliamento della scuola superiore in lingua tedesca in via K. Wolf a Merano lotto 04 - attrezzature multimediali			

AUSFÜHRUNGSPROJEKT MULTIMEDIA - GERÄTE PROGETTO ESECUTIVO ATTREZZATURE MULTIMEDIALI			
Planinhalt	1:50		Plan Nr. Tavola n.
M48			
Lageplan Planimetria Zimmer Stanza 02.26.00 Graphikraum aula di grafica			
Die Direction des Amtes 11.2 Dr. Arch. Marina Albertoni LA Direzione dell'Ufficio 11.2		PS-Dr. Arch. Carolina Zamponaro RP-Dr. Arch.	
Bauplaner Committente Dr. Ing. Maurizio Parat Apr 11 - Hochbau und technischer Dienst Rip. 11 - Edilizia e servizio tecnico 39100 BOZENO BOLZANO Criespfer, 2 via Criesp tel. 0471/412330-31 fax. 0471/412329		Planer Progettista AIEA ARCHITETTI ASSOCIATI Arch. Andrea Freggioni Arch. Roberto Pajuro Collaboratori Arch. Naomi Vennerli 39100 BOZENO BOLZANO Criespfer, 2 via Criesp tel. 0471/412330-31 fax. 0471/412329	
Genehmigungen			

AUTONOME PROVINZ BOZEN - SÜDTIROL Abteilung 11 - Hochbau und technischer Dienst Amt 11.2 - Amt für Hochbau West PROVINCIA AUTONOMA DE BULSAN - SÜDTIROL Repartizion 11 - Frabiches y Servics technic Uffiz 11.2 - Uffiz Frabiches vest			
PROJEKT Projekt Codex / Codice		22.02.051.044.01.0 Progetto Codex / Codice	
Umbau und Erweiterung des deutschen Oberschulgebäudes in der K.Wolf Straße in Meran Baulos 04 - Multimedia-Geräte			
Ristrutturazione ed ampliamento della scuola superiore in lingua tedesca in via K. Wolf a Merano lotto 04 - attrezzature multimediali			

AUSFÜHRUNGSPROJEKT MULTIMEDIA - GERÄTE PROGETTO ESECUTIVO ATTREZZATURE MULTIMEDIALI			
Planinhalt	1:50		Plan Nr. Tavola n.
M49			
Lageplan Planimetria Zimmer Stanza 02.24.00 Büro Techniker / Ufficio tecnico			
Die Direction des Amtes 11.2 Dr. Arch. Marina Albertoni LA Direzione dell'Ufficio 11.2		PS-Dr. Arch. Carolina Zamponaro RP-Dr. Arch.	
Bauplaner Committente Dr. Ing. Maurizio Parat Apr 11 - Hochbau und technischer Dienst Rip. 11 - Edilizia e servizio tecnico 39100 BOZENO BOLZANO Criespfer, 2 via Criesp tel. 0471/412330-31 fax. 0471/412329		Planer Progettista AIEA ARCHITETTI ASSOCIATI Arch. Andrea Freggioni Arch. Roberto Pajuro Collaboratori Arch. Naomi Vennerli 39100 BOZENO BOLZANO Criespfer, 2 via Criesp tel. 0471/412330-31 fax. 0471/412329	
Genehmigungen			

AUTONOME PROVINZ BOZEN - SÜDTIROL Abteilung 11 - Hochbau und technischer Dienst Amt 11.2 - Amt für Hochbau West PROVINCIA AUTONOMA DE BULSAN - SÜDTIROL Repartizion 11 - Frabiches y Servics technic Uffiz 11.2 - Uffiz Frabiches vest			
PROJEKT Projekt Codex / Codice		22.02.051.044.01.0 Progetto Codex / Codice	
Umbau und Erweiterung des deutschen Oberschulgebäudes in der K.Wolf Straße in Meran Baulos 04 - Multimedia-Geräte			
Ristrutturazione ed ampliamento della scuola superiore in lingua tedesca in via K. Wolf a Merano lotto 04 - attrezzature multimediali			