



## SCHNITT A-A SEZIONE

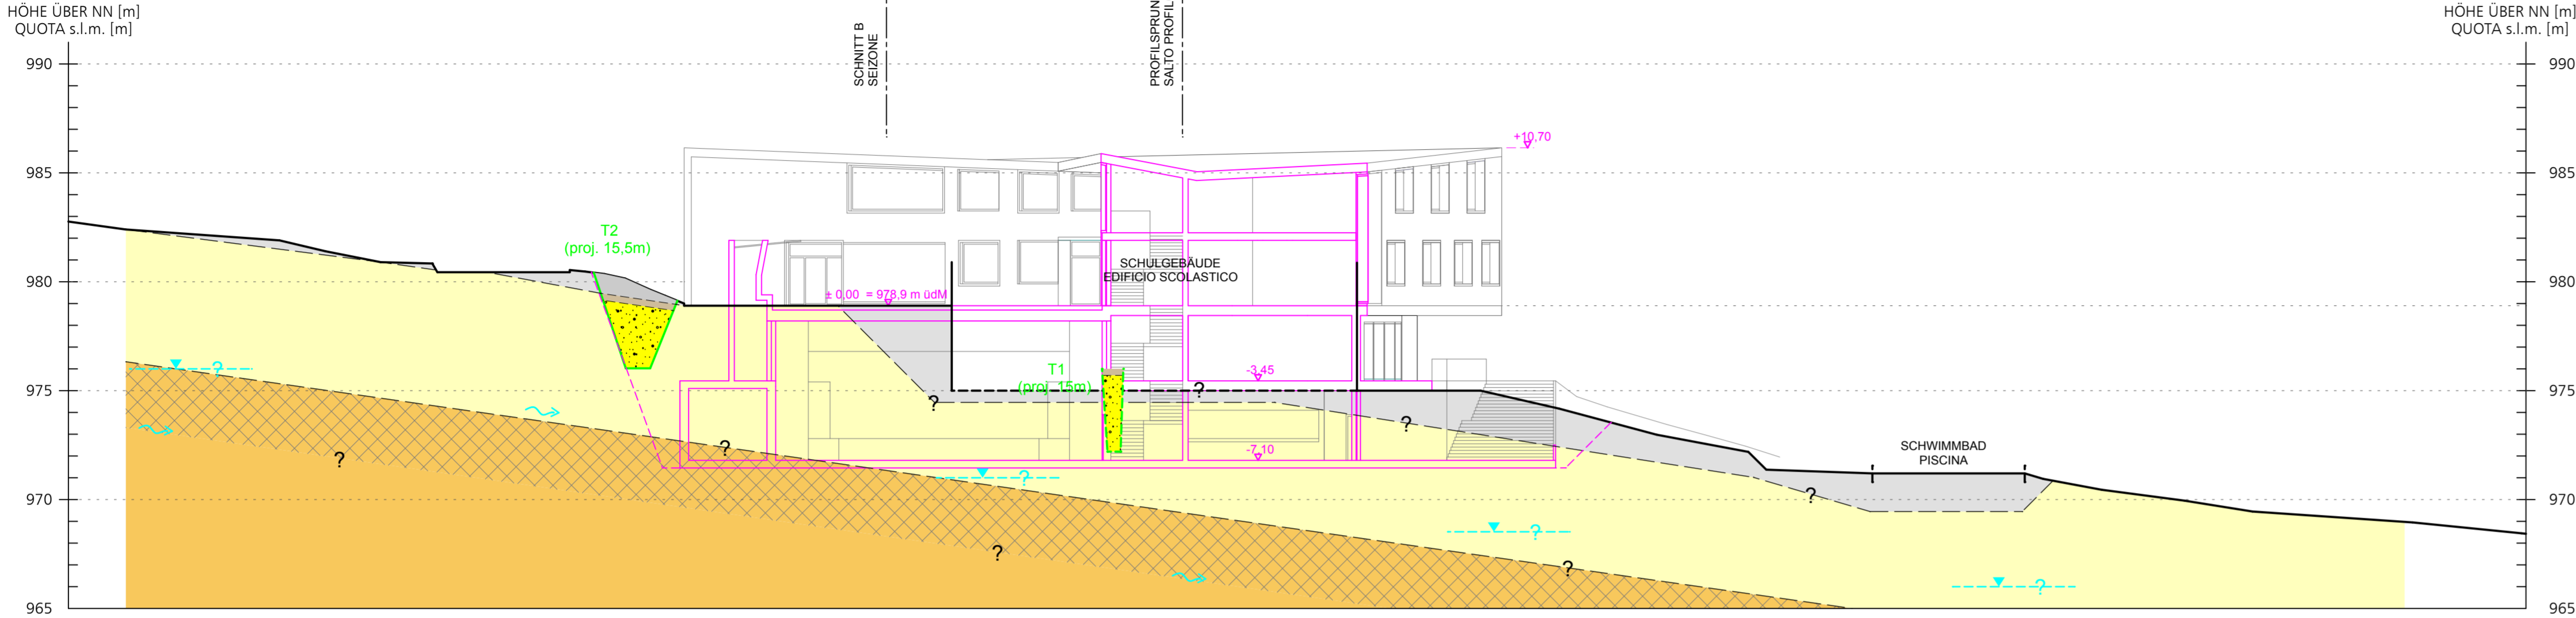

## SCHNITT B-B SEZIONE

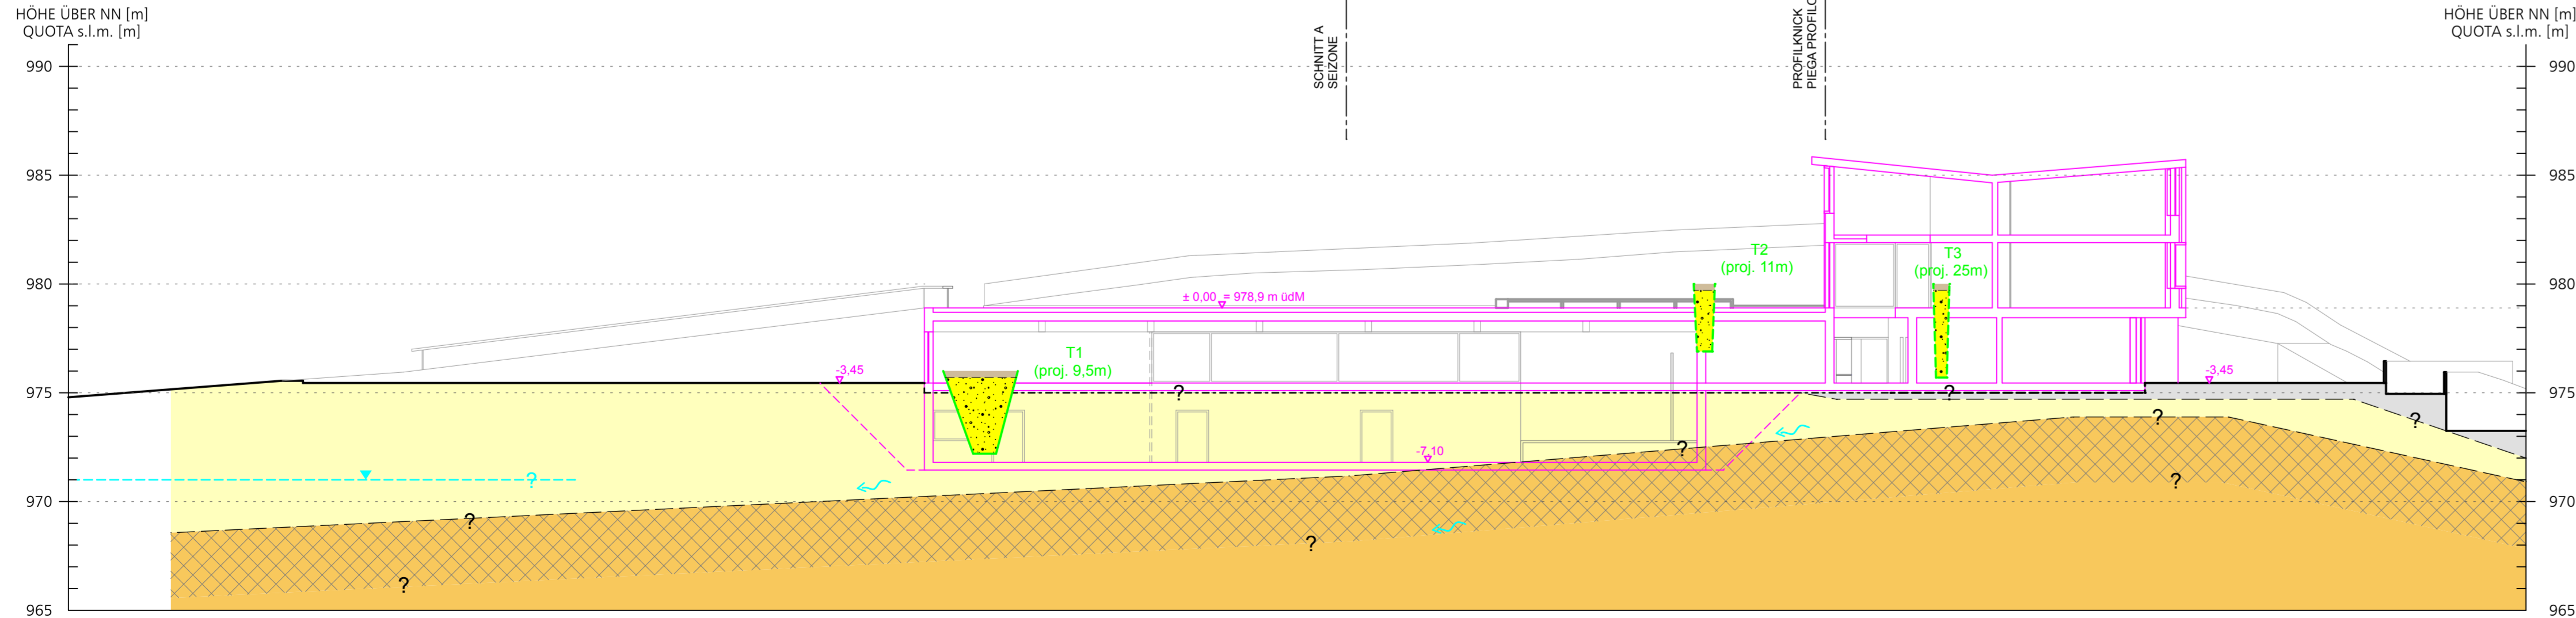

### LEGENDE / LEGENDA

- PROJEKT PROGETTO
- GEPLANTER AUSHUB SCAVO PREVISTO
- AUFSCÜTTUNG RIPORTO
- MURSCHUTTMATERIAL DEPOSITI DI DEBRIS FLOW
- BRIXNER QUARZPHYLLIT / VERWITTERUNGSSCHWARZE FILLADE QUARZIFERA DI BRESSANONE / COLTRE D'ALTERAZIONE
- HANG - / SCHICHTWASSER INFILTRAZIONI / FALDA SOSPESA
- WASSERSPIEGEL TRAMETSCH BACH LIVELLO D'ACQUA RIO TRAMEZZO
- ERKUNDUNGSSCHURF SCAVO D'ISPEZIONE
- AUFSCHLUSS MIT ÜBERWIEGENDER BODENART AFFIORAMENTO CON TIPO DI MATERIALE PREVALENTE
- BODENHORIZONT ORIZZONTE VEGETALE
- AUFSCÜTTUNG RIPORTO
- KIES GHIAIA

### PLANGRUNDLAGE / BASE:

- TECHNISCHE GRUNDKARTE DER AUTON. PROVINZ BOZEN CARTA TECNICA DELLA PROVINCIA AUTON. DI BOLZANO
- PROJEKT / PROGETTO
- Dr. Arch. M. SCAGNOL, STAND/DATA 11/2007
- GEOLOGISCHE GELÄNDEERHEBUNG / RILIEVO GEOLOGICO EUT GmbH, 12.2007

GEMEINDE BRIXEN  
COMUNE DI BRESSANONE



AUTONOME PROVINZ BOZEN - SÜDTIROL  
PROVINCIA AUTONOMA DI BOLZANO

VORHABEN/progetto:

**SANIERUNG UND ERWEITERUNG GRUNDSCHULE,  
KINDERGARTEN U. TURNHALLE ST. ANDRÄ**

**RISTRUTTURAZIONE E AMPLIAMENTO SCUOLA  
ELEMENTARE, ASILO E PALESTRA S. ANDREA**

0	20.12.2007	1. Ausgabe / Prima edizione	PH/XS	PSENNER	
Rev.	Datum/data	Ausgabe, Änderungen/edizione, aggiornamento	erstellt/elaborato	geprüft/esaminato	freigegeben/approv.

AUFTRAGGEBER/committente:

**GEMEINDE BRIXEN / COMUNE DI BRESSANONE**  
**Maria Huber Platz Nr.2 / Piazza Maria Huber N.2**

DOKUMENTTITEL/titolo del documento:

**GEOLOGISCHE SCHNITTE  
SEZIONI GEOLOGICHE**

INGENIEURBÜRO / STUDIO D'INGEGNERIA

**Dr. Ing. R. Carminati**  
**Dr. Ing. G. Fischnaller**  
**Dr. Geol. A. Psenner**

**I-39042 BRIXEN / BRESSANONE**  
**Dante Straße 132 / Via Dante 132**  
GmbH / srl  
Tel. 0472 / 27 24 00 - Fax 0472 / 27 24 24 - info@eut.bz.it - www.eut.bz.it

EINLAGE NR./allegato n.:

MASZSTAB/scala:

**1:200**

PROJEKT NR./prog. n.:

**04.105**

PLAN NR./tav. n.:

**SS-GE-006**