





Detail "Unterverteiler EG" – UV 1  
Particolare "Sottoquadro PT" – SQ 1

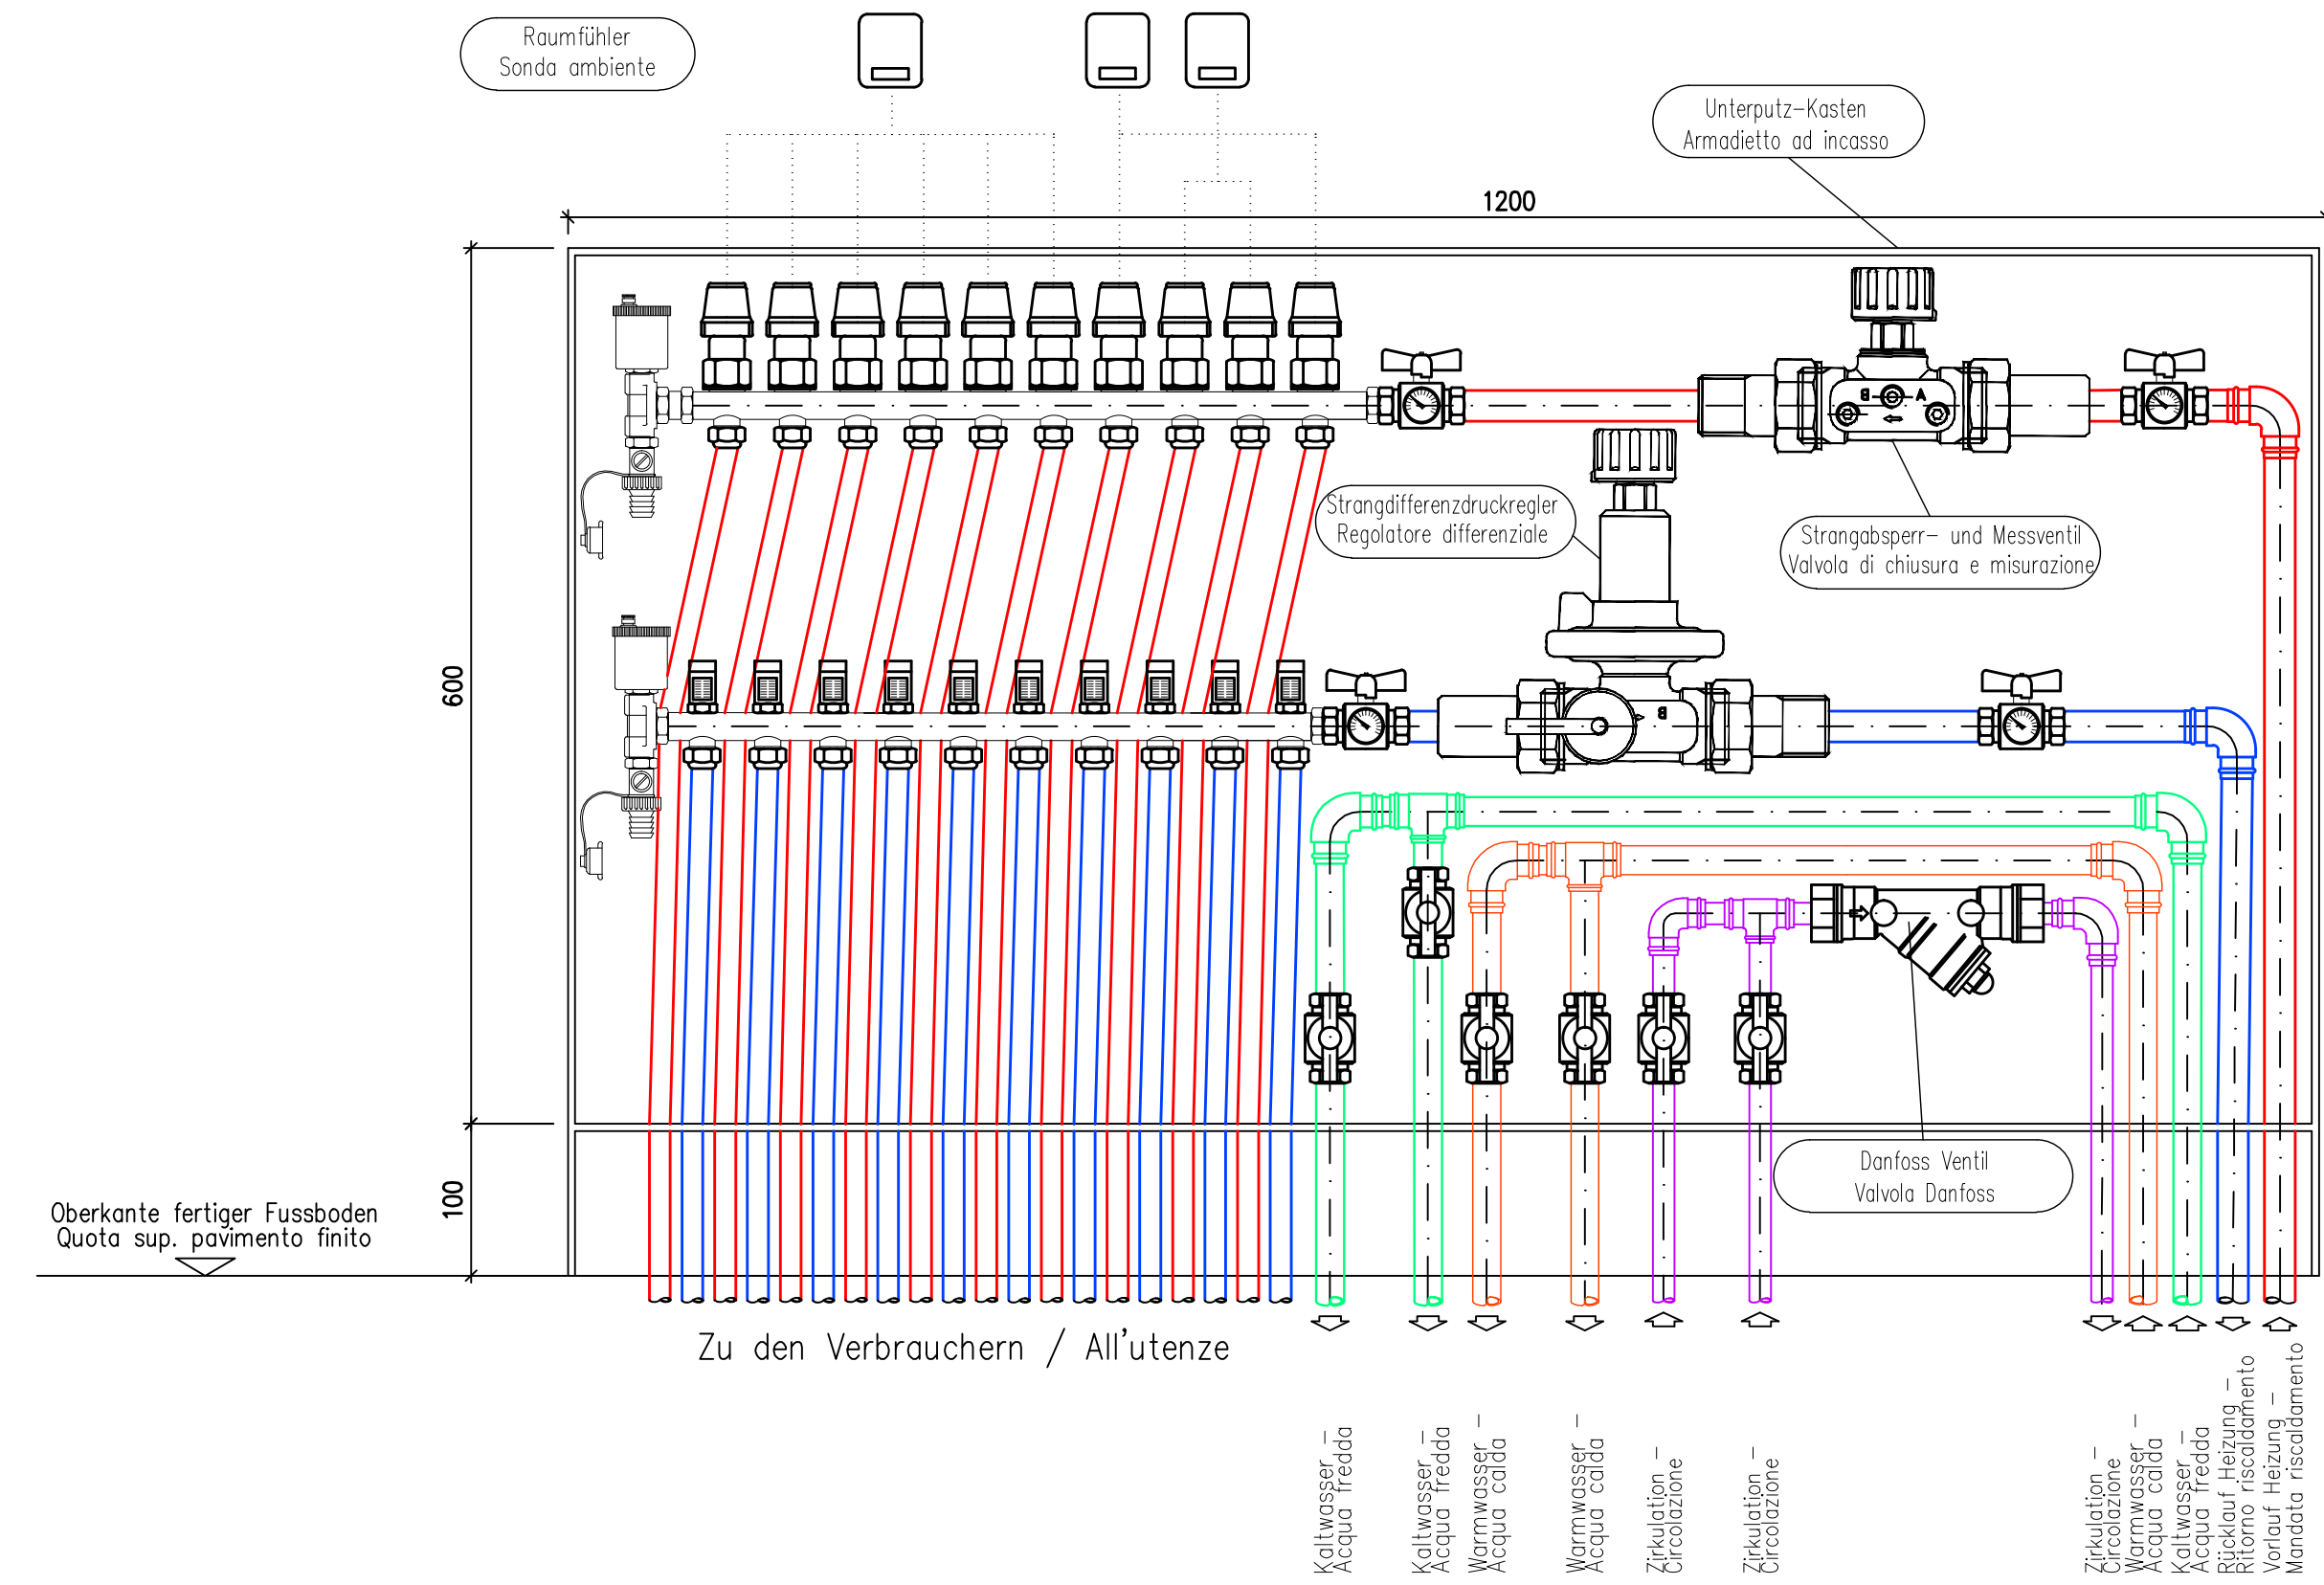


Detail "Unterverteiler EG" – UV 2  
Particolare "Sottoquadro PT" – SQ 2

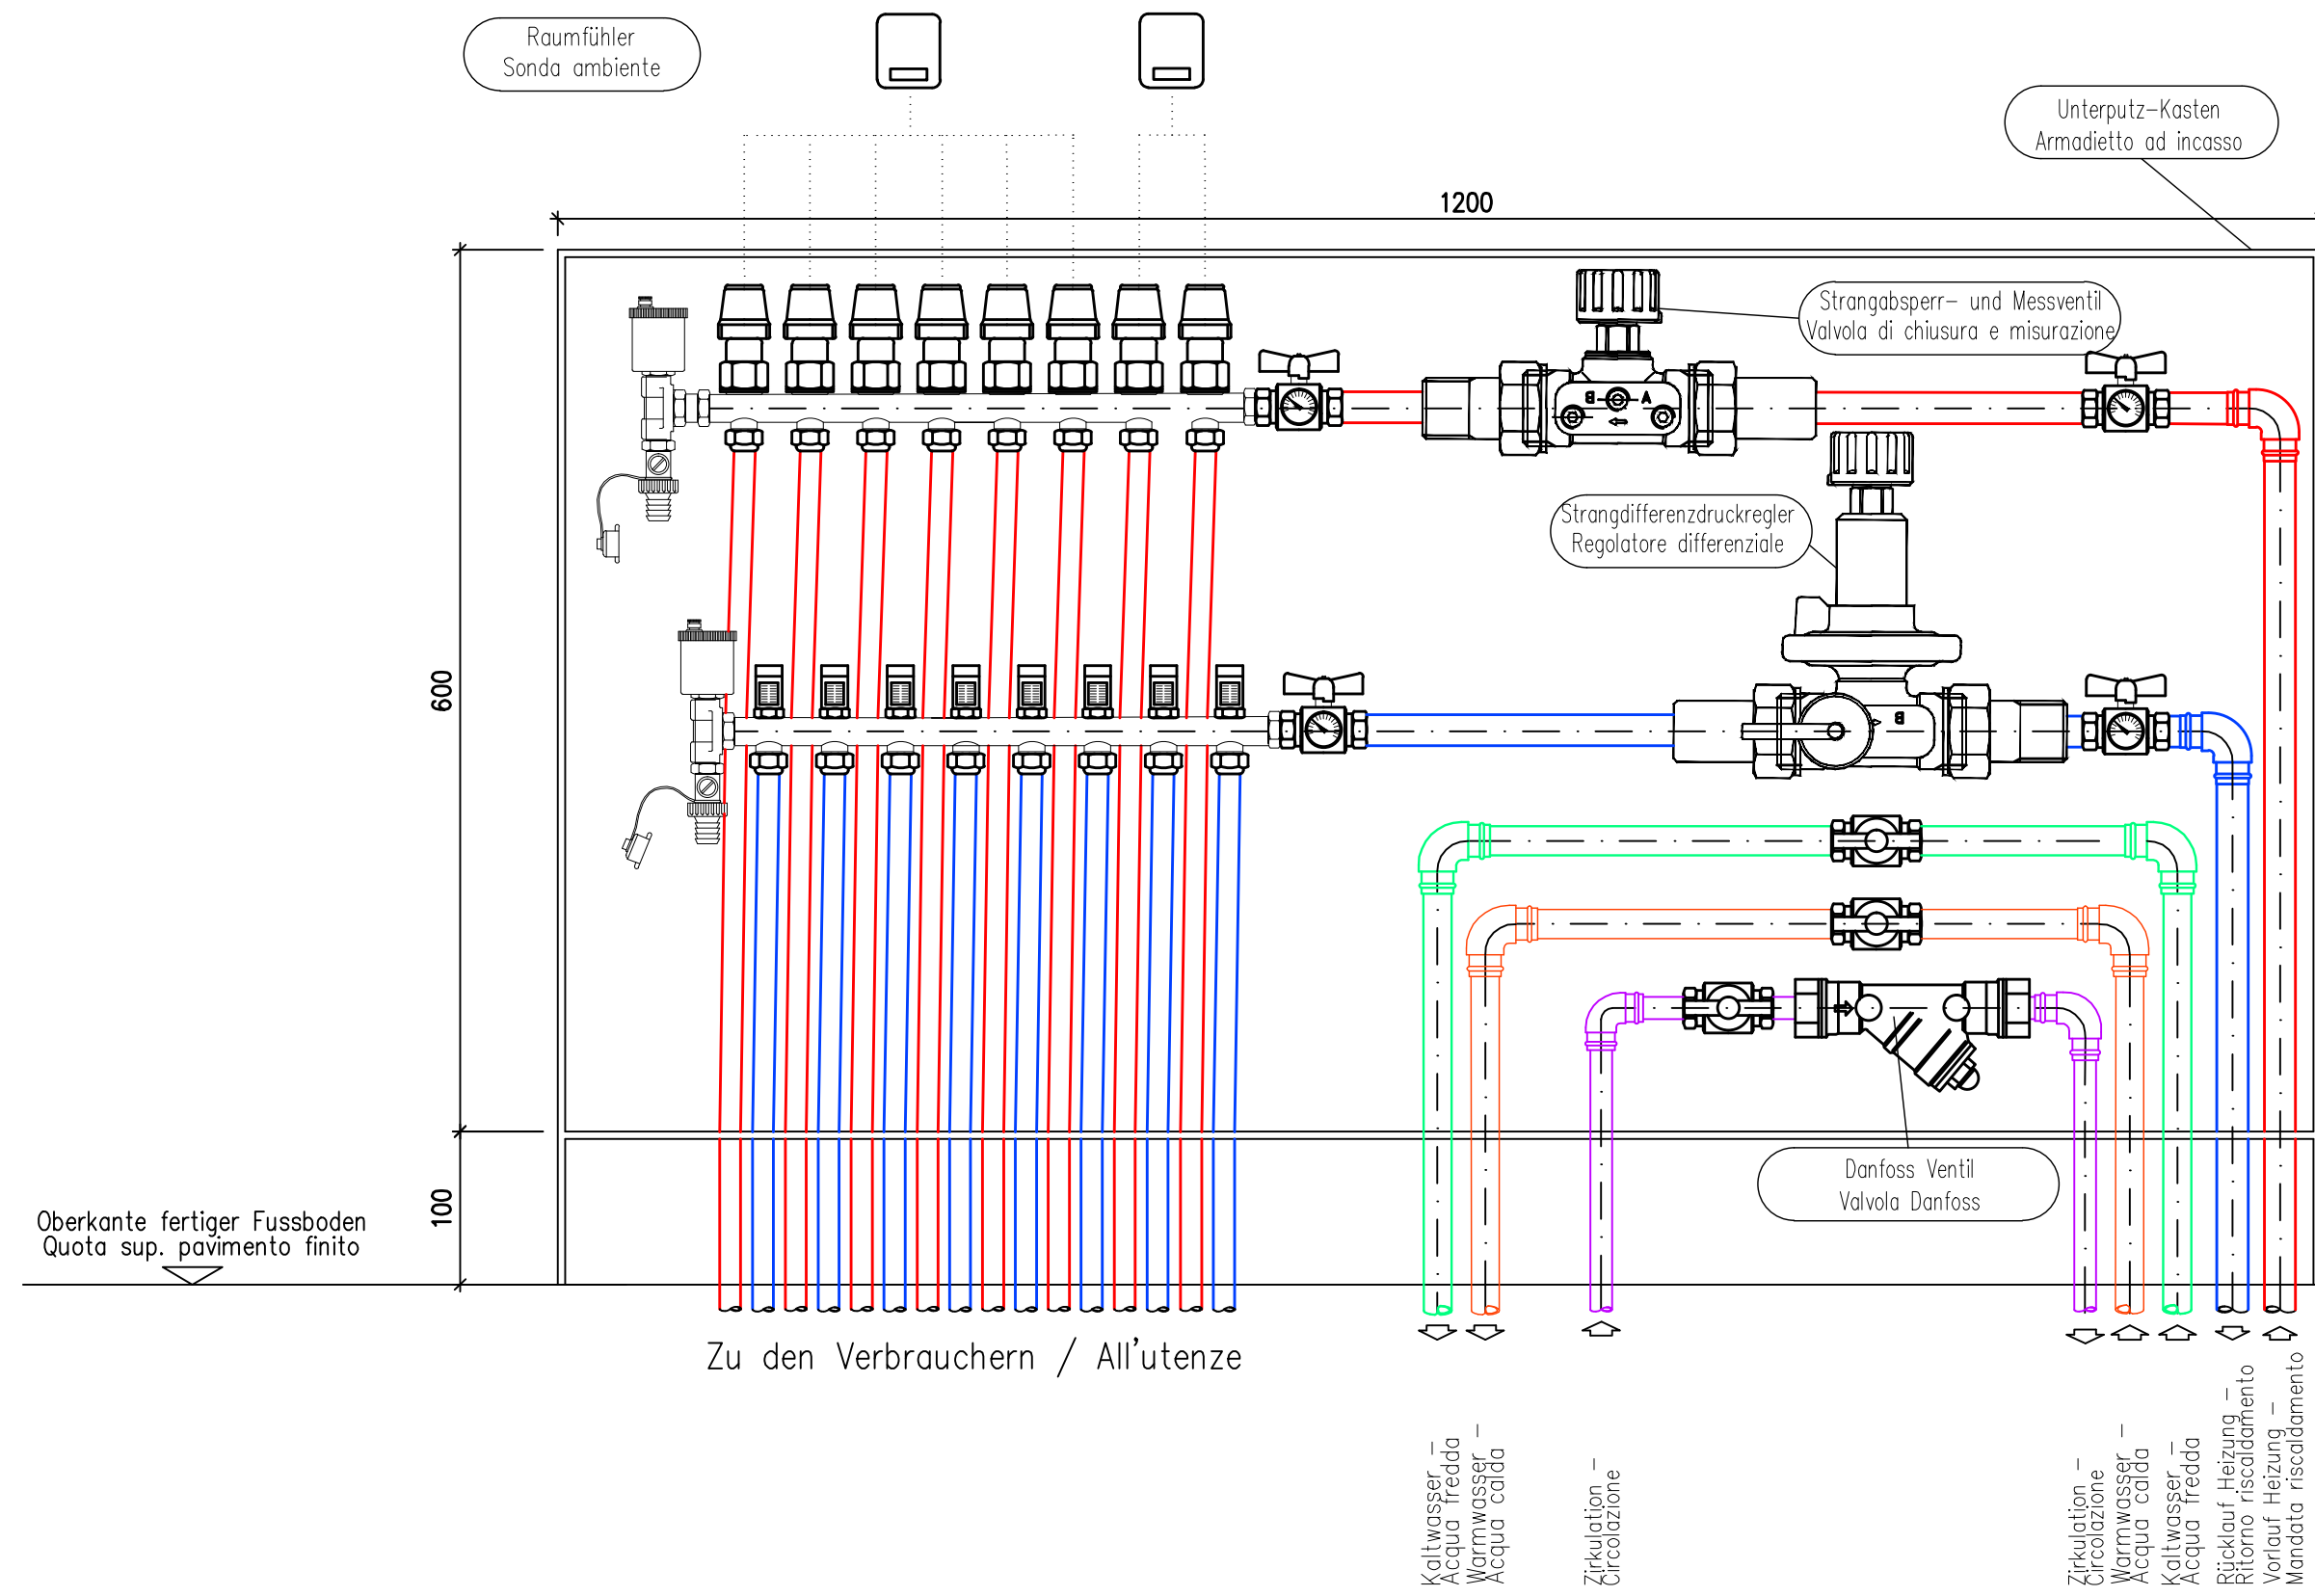


Detail "Unterverteiler EG" – UV 3  
Particolare "Sottoquadro PT" – SQ 3

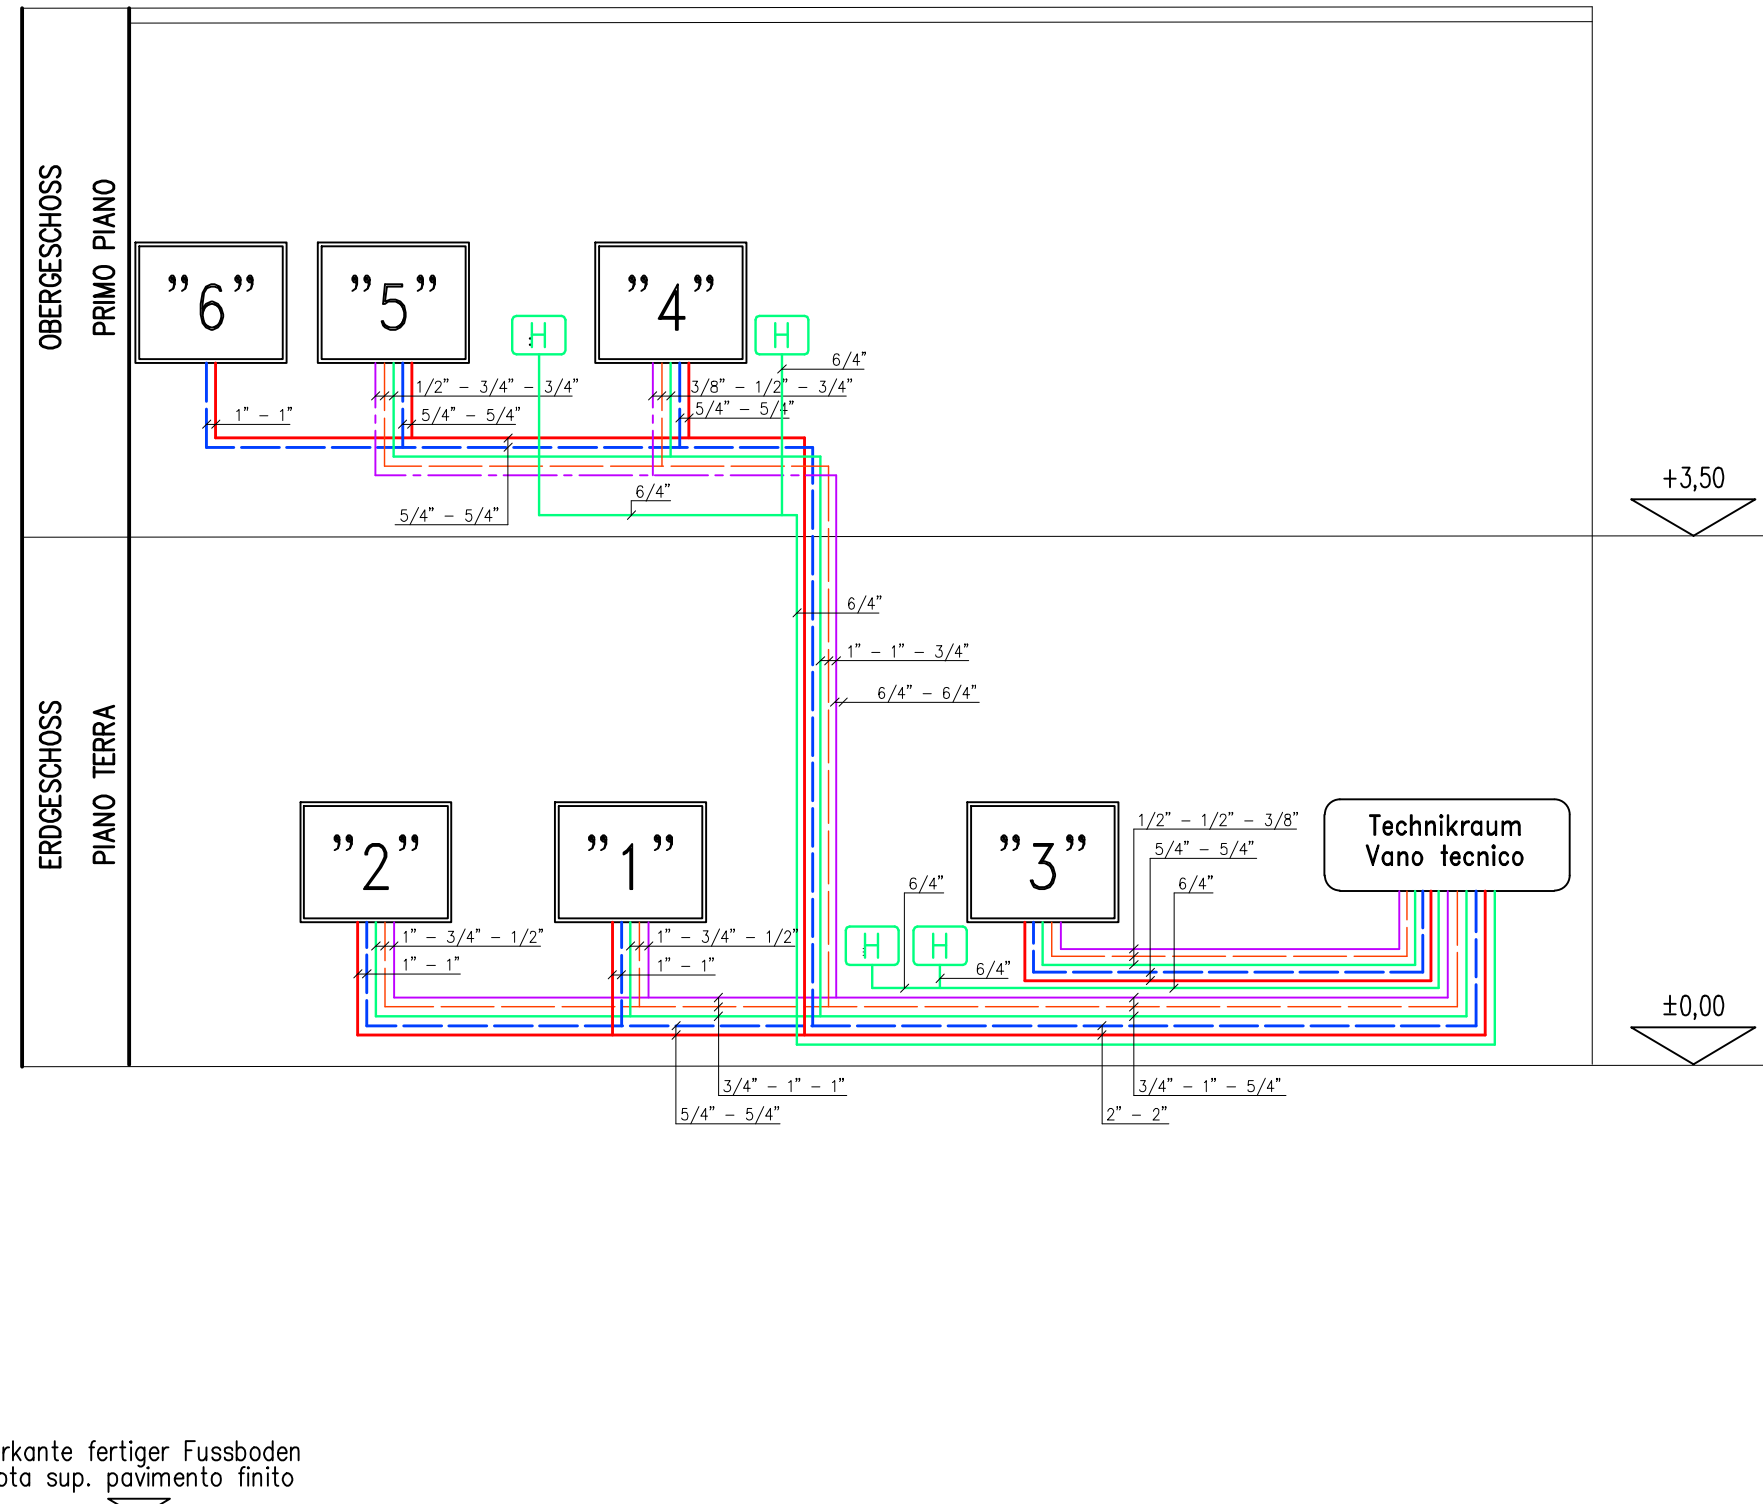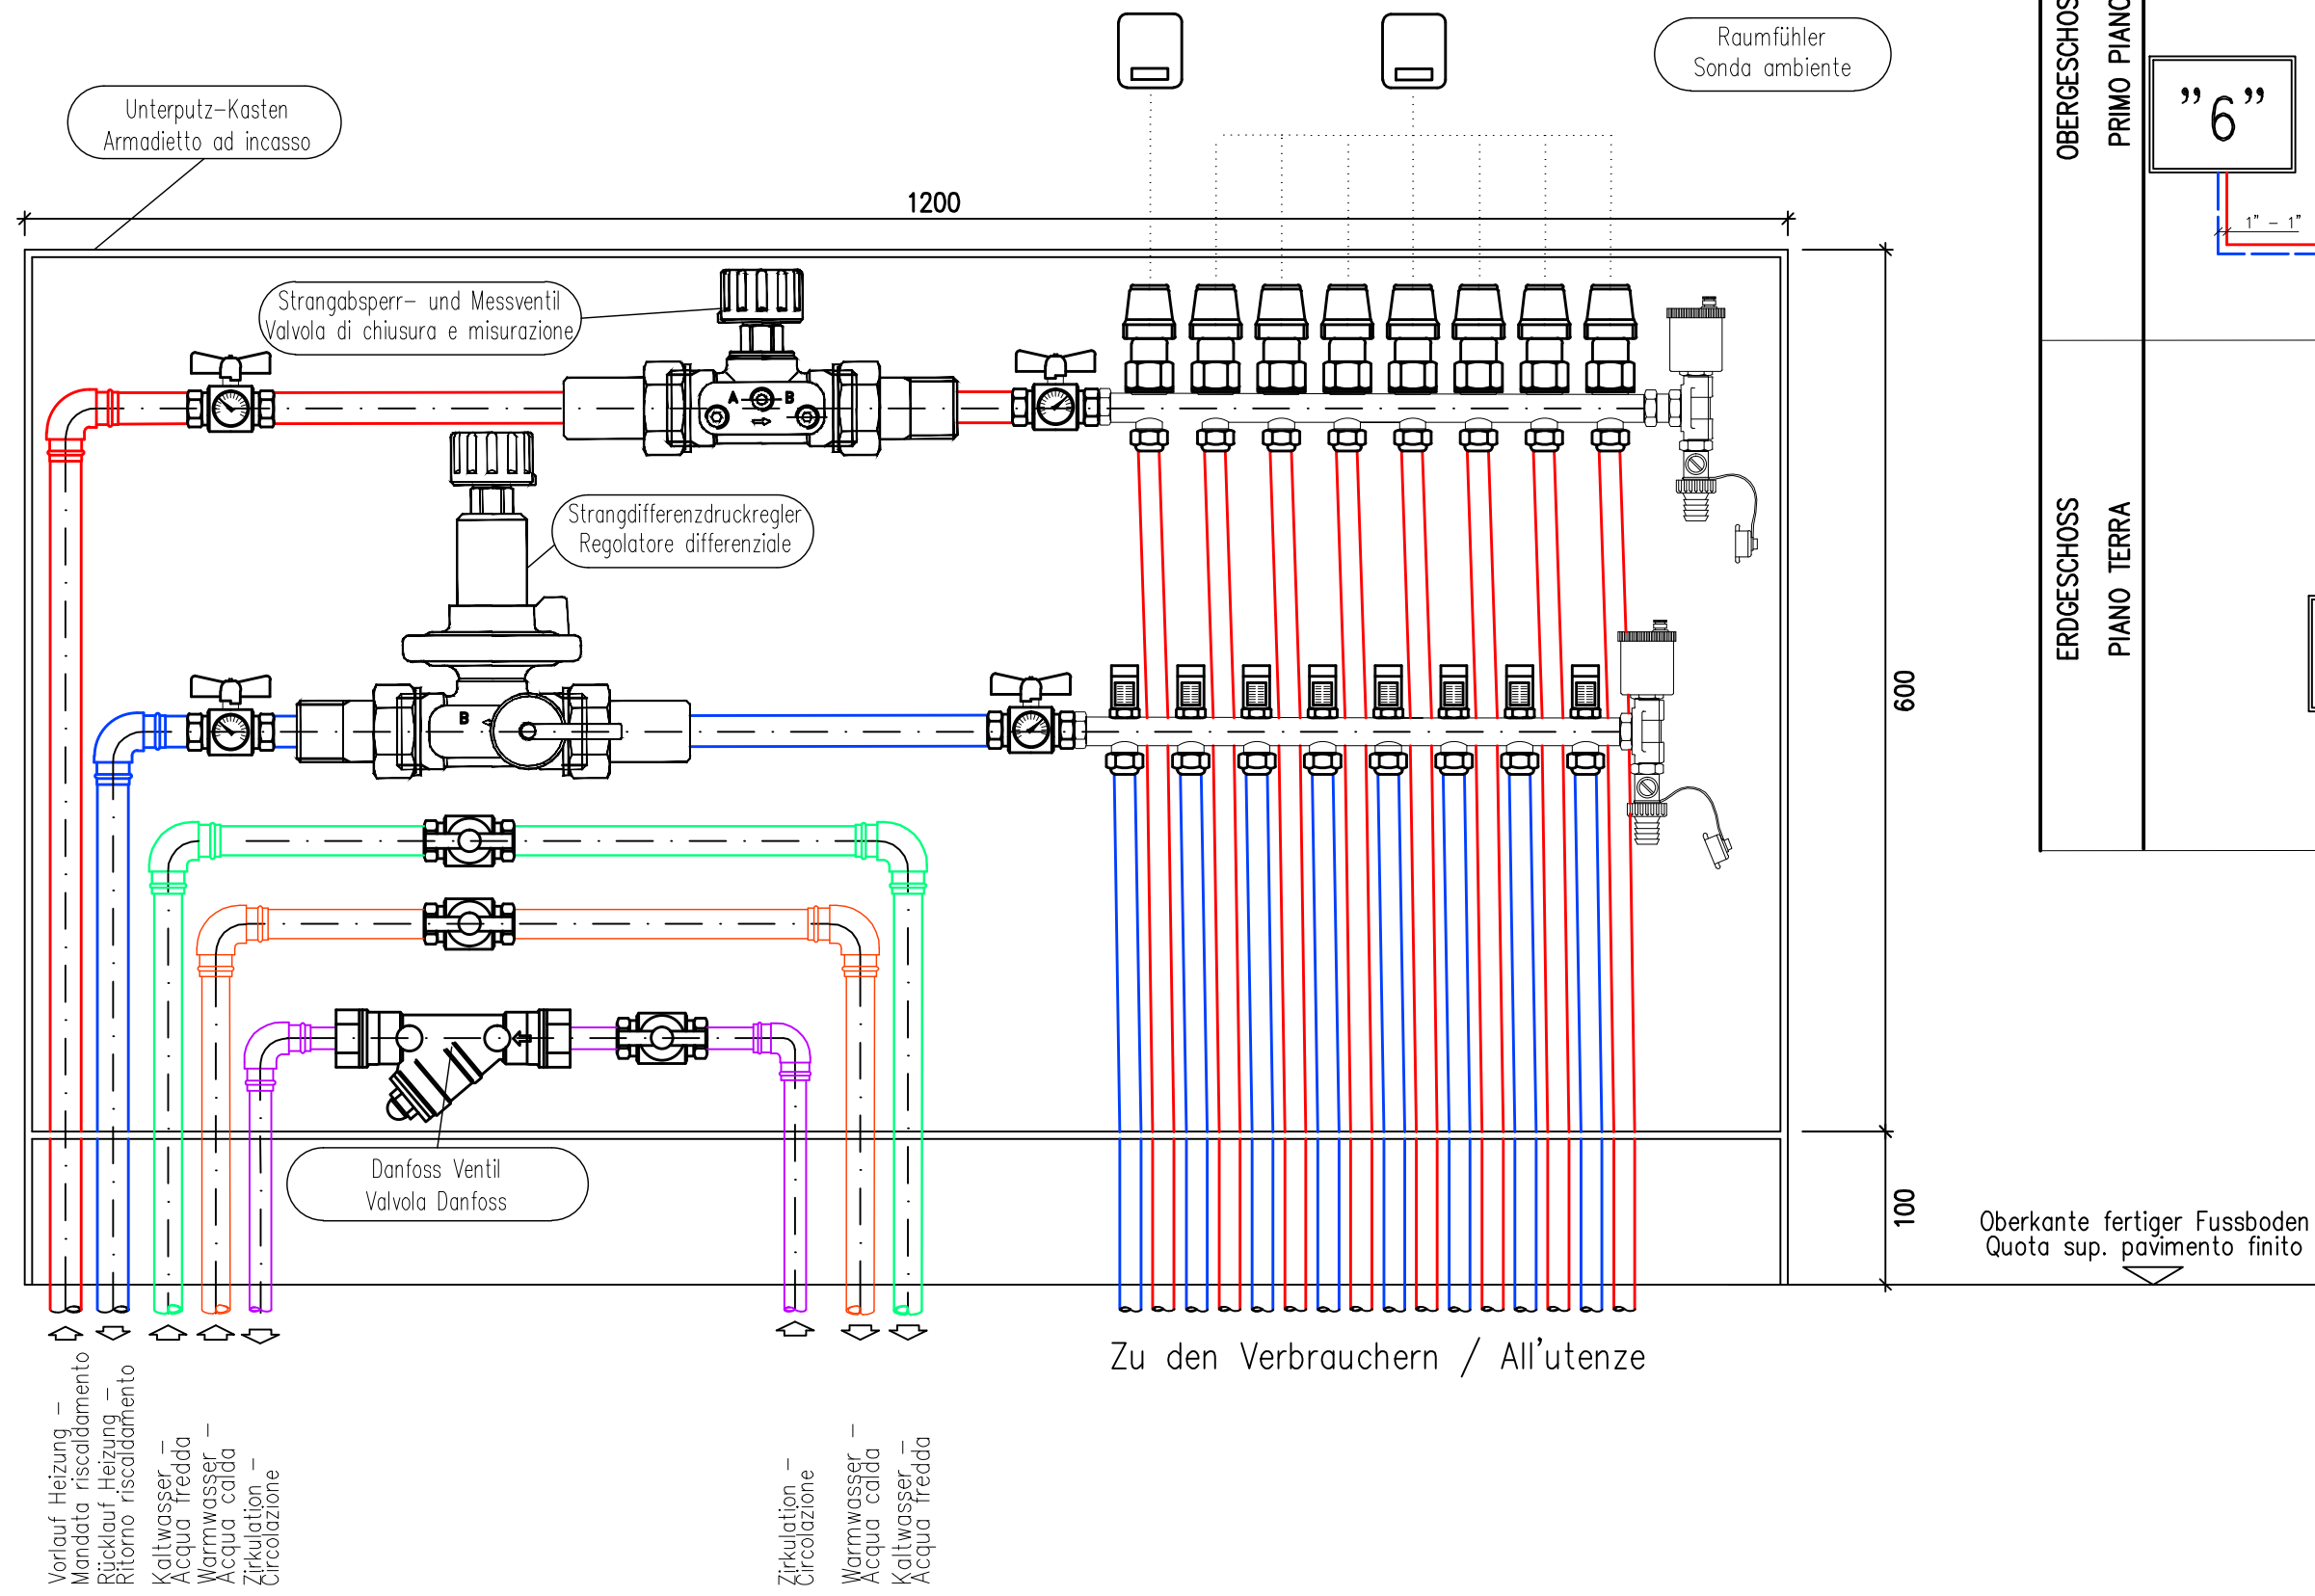


Detail "Unterverteiler OG" – UV4  
Particolare "Sottoquadro PP" – SQ 4

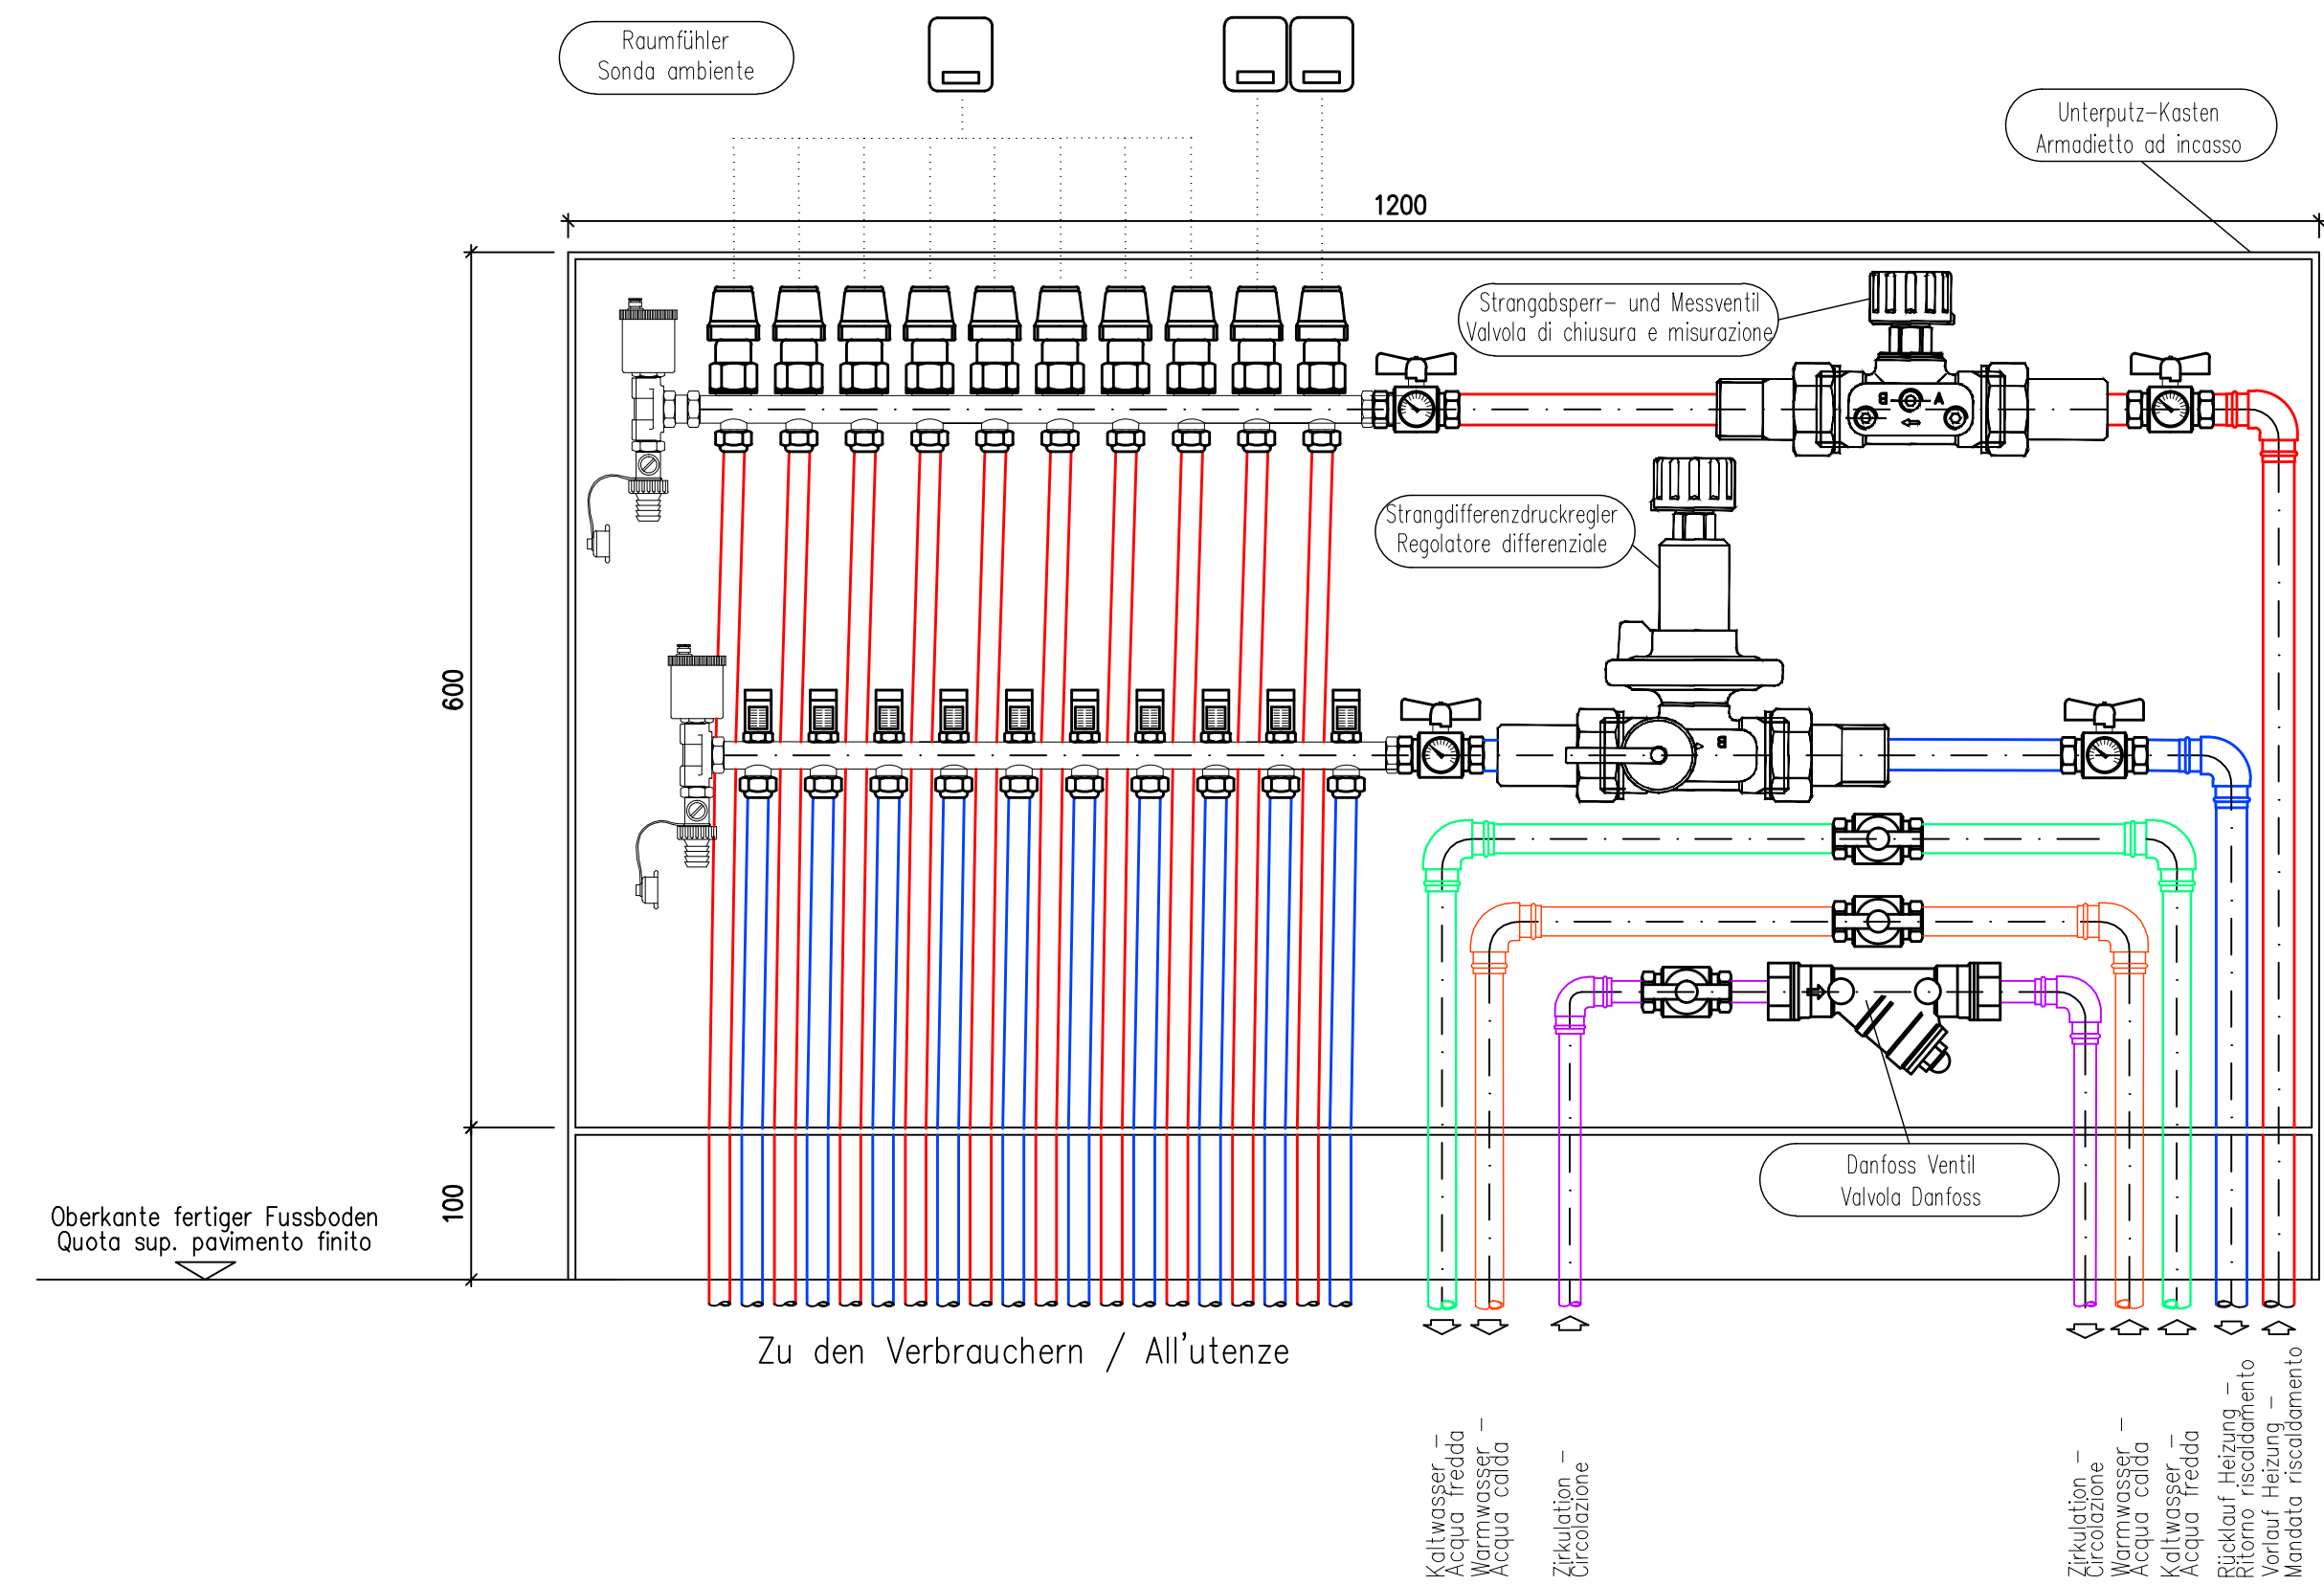

Detail "Unterverteiler OG" – UV 5  
Particolare "Sottoquadro PP" – SQ 5

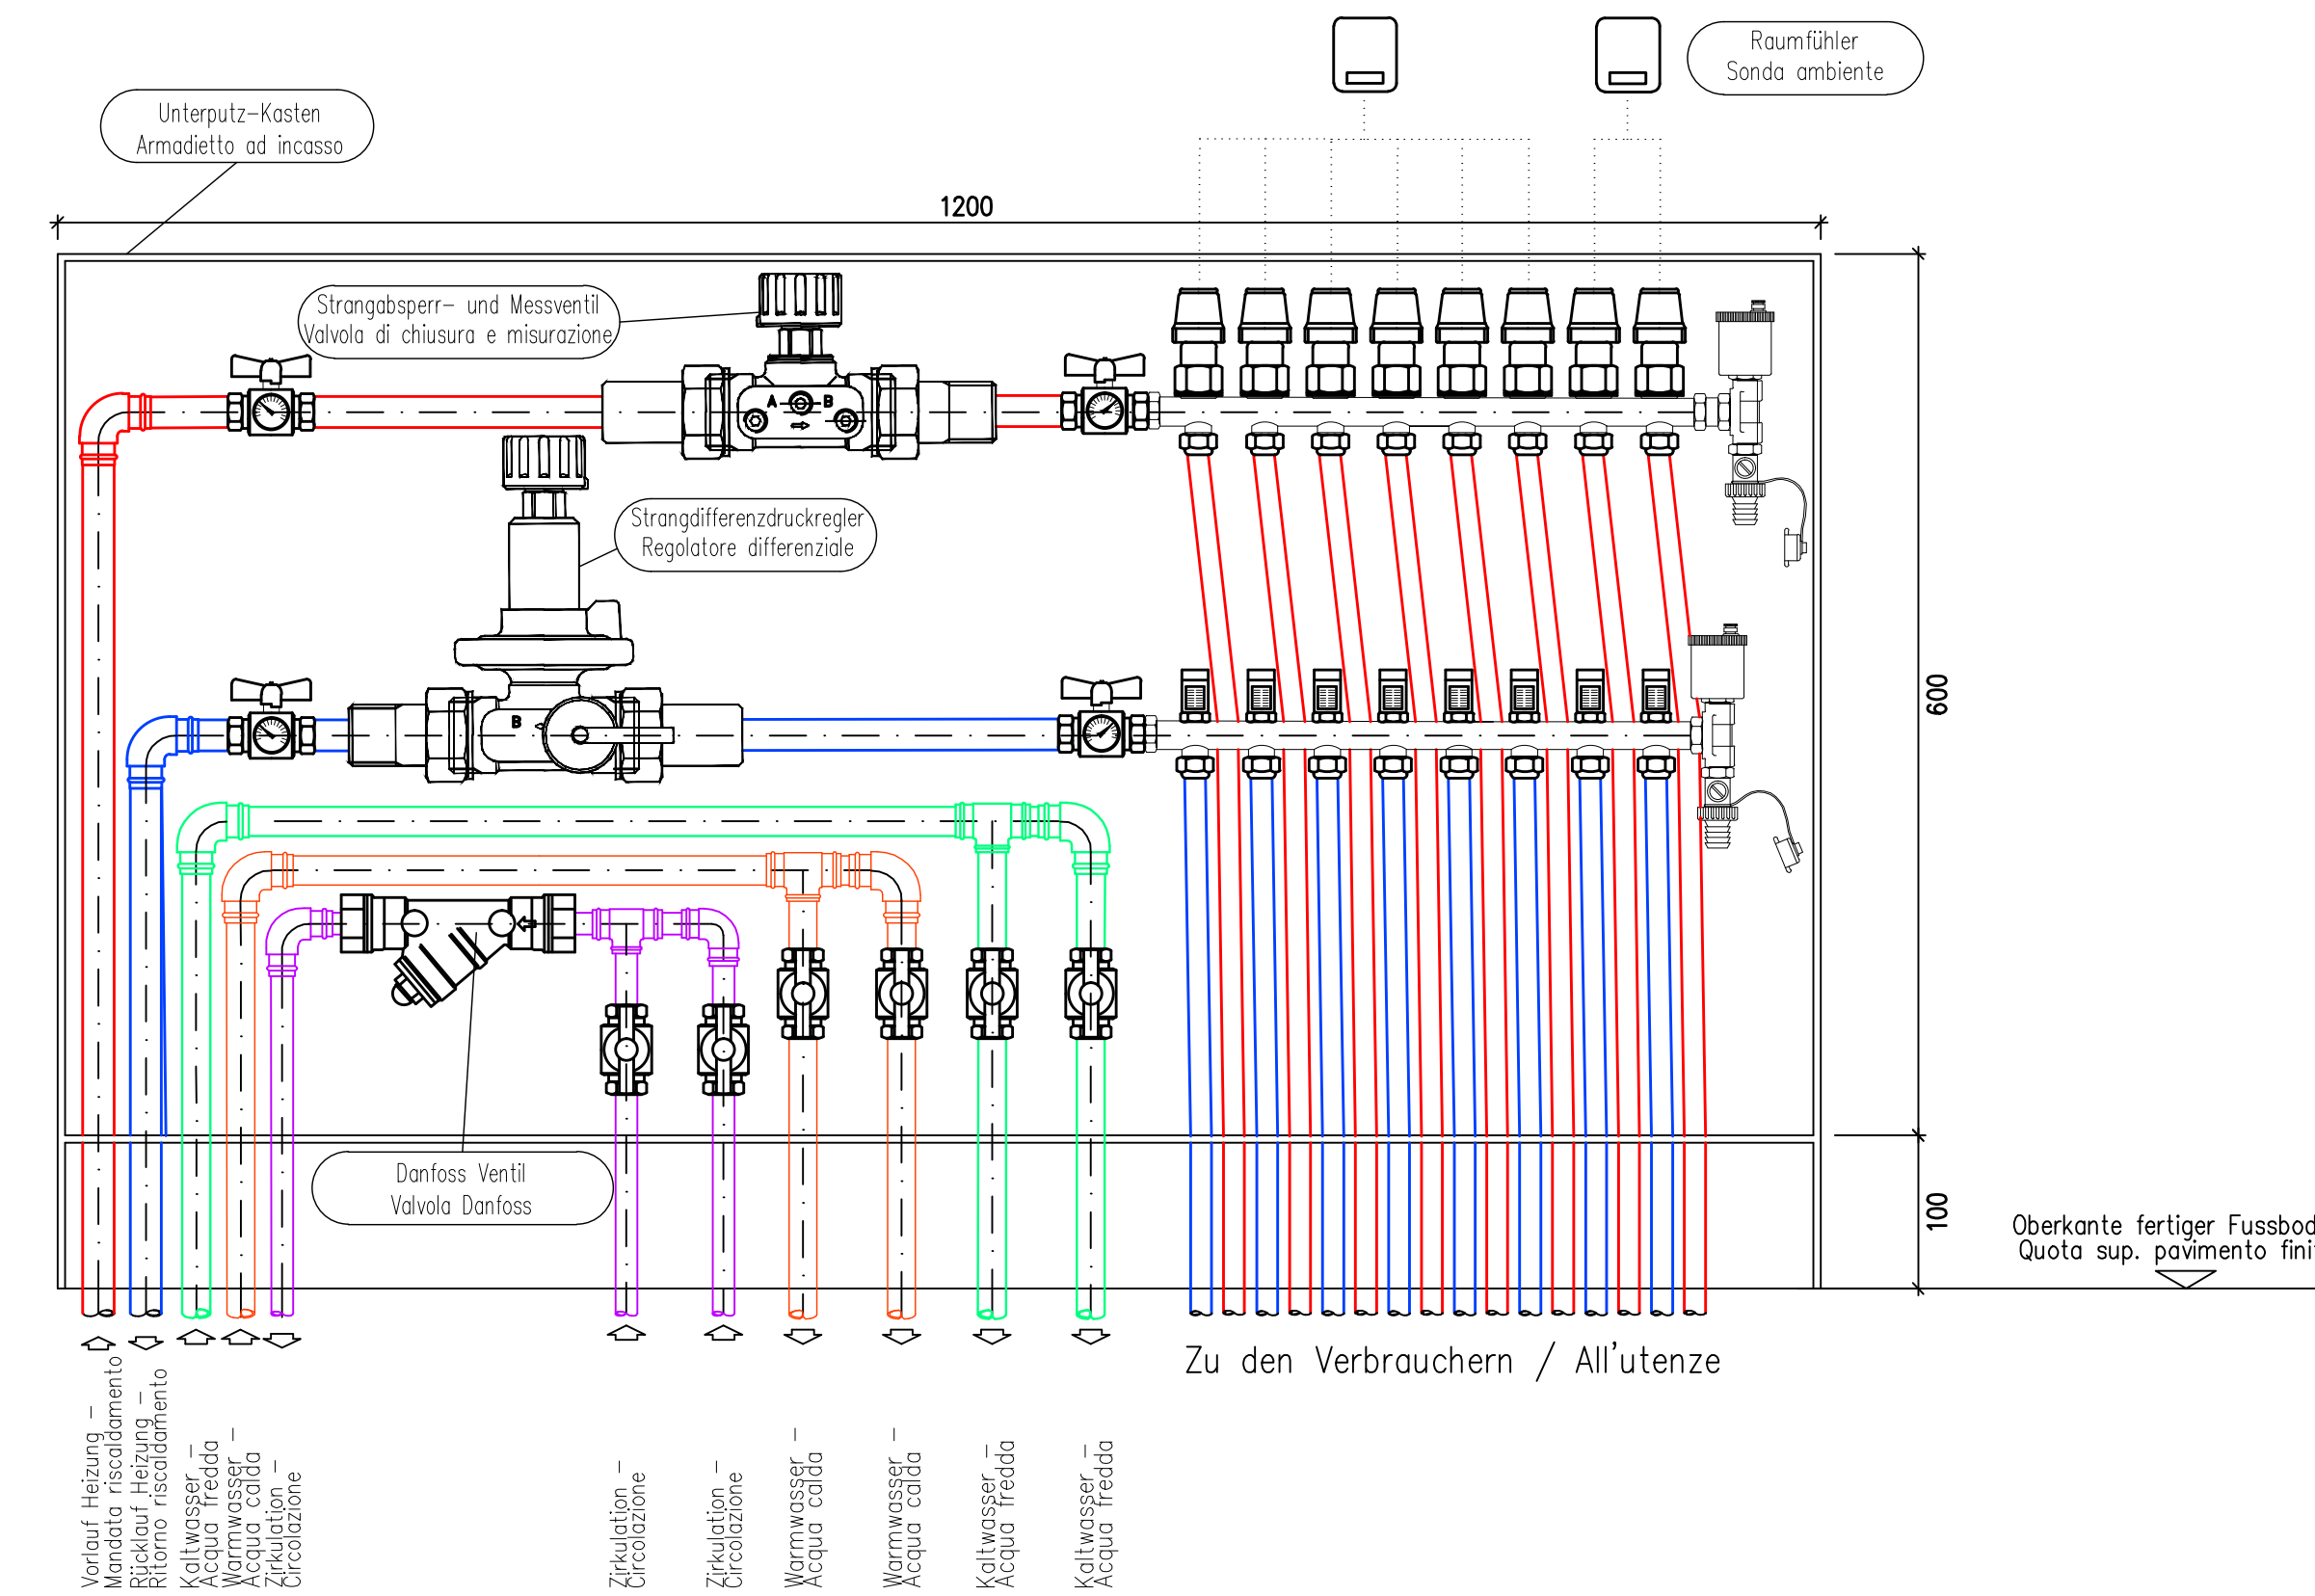

Detail "Unterverteiler OG" – UV 6  
Particolare "Sottoquadro PP" – SQ 6

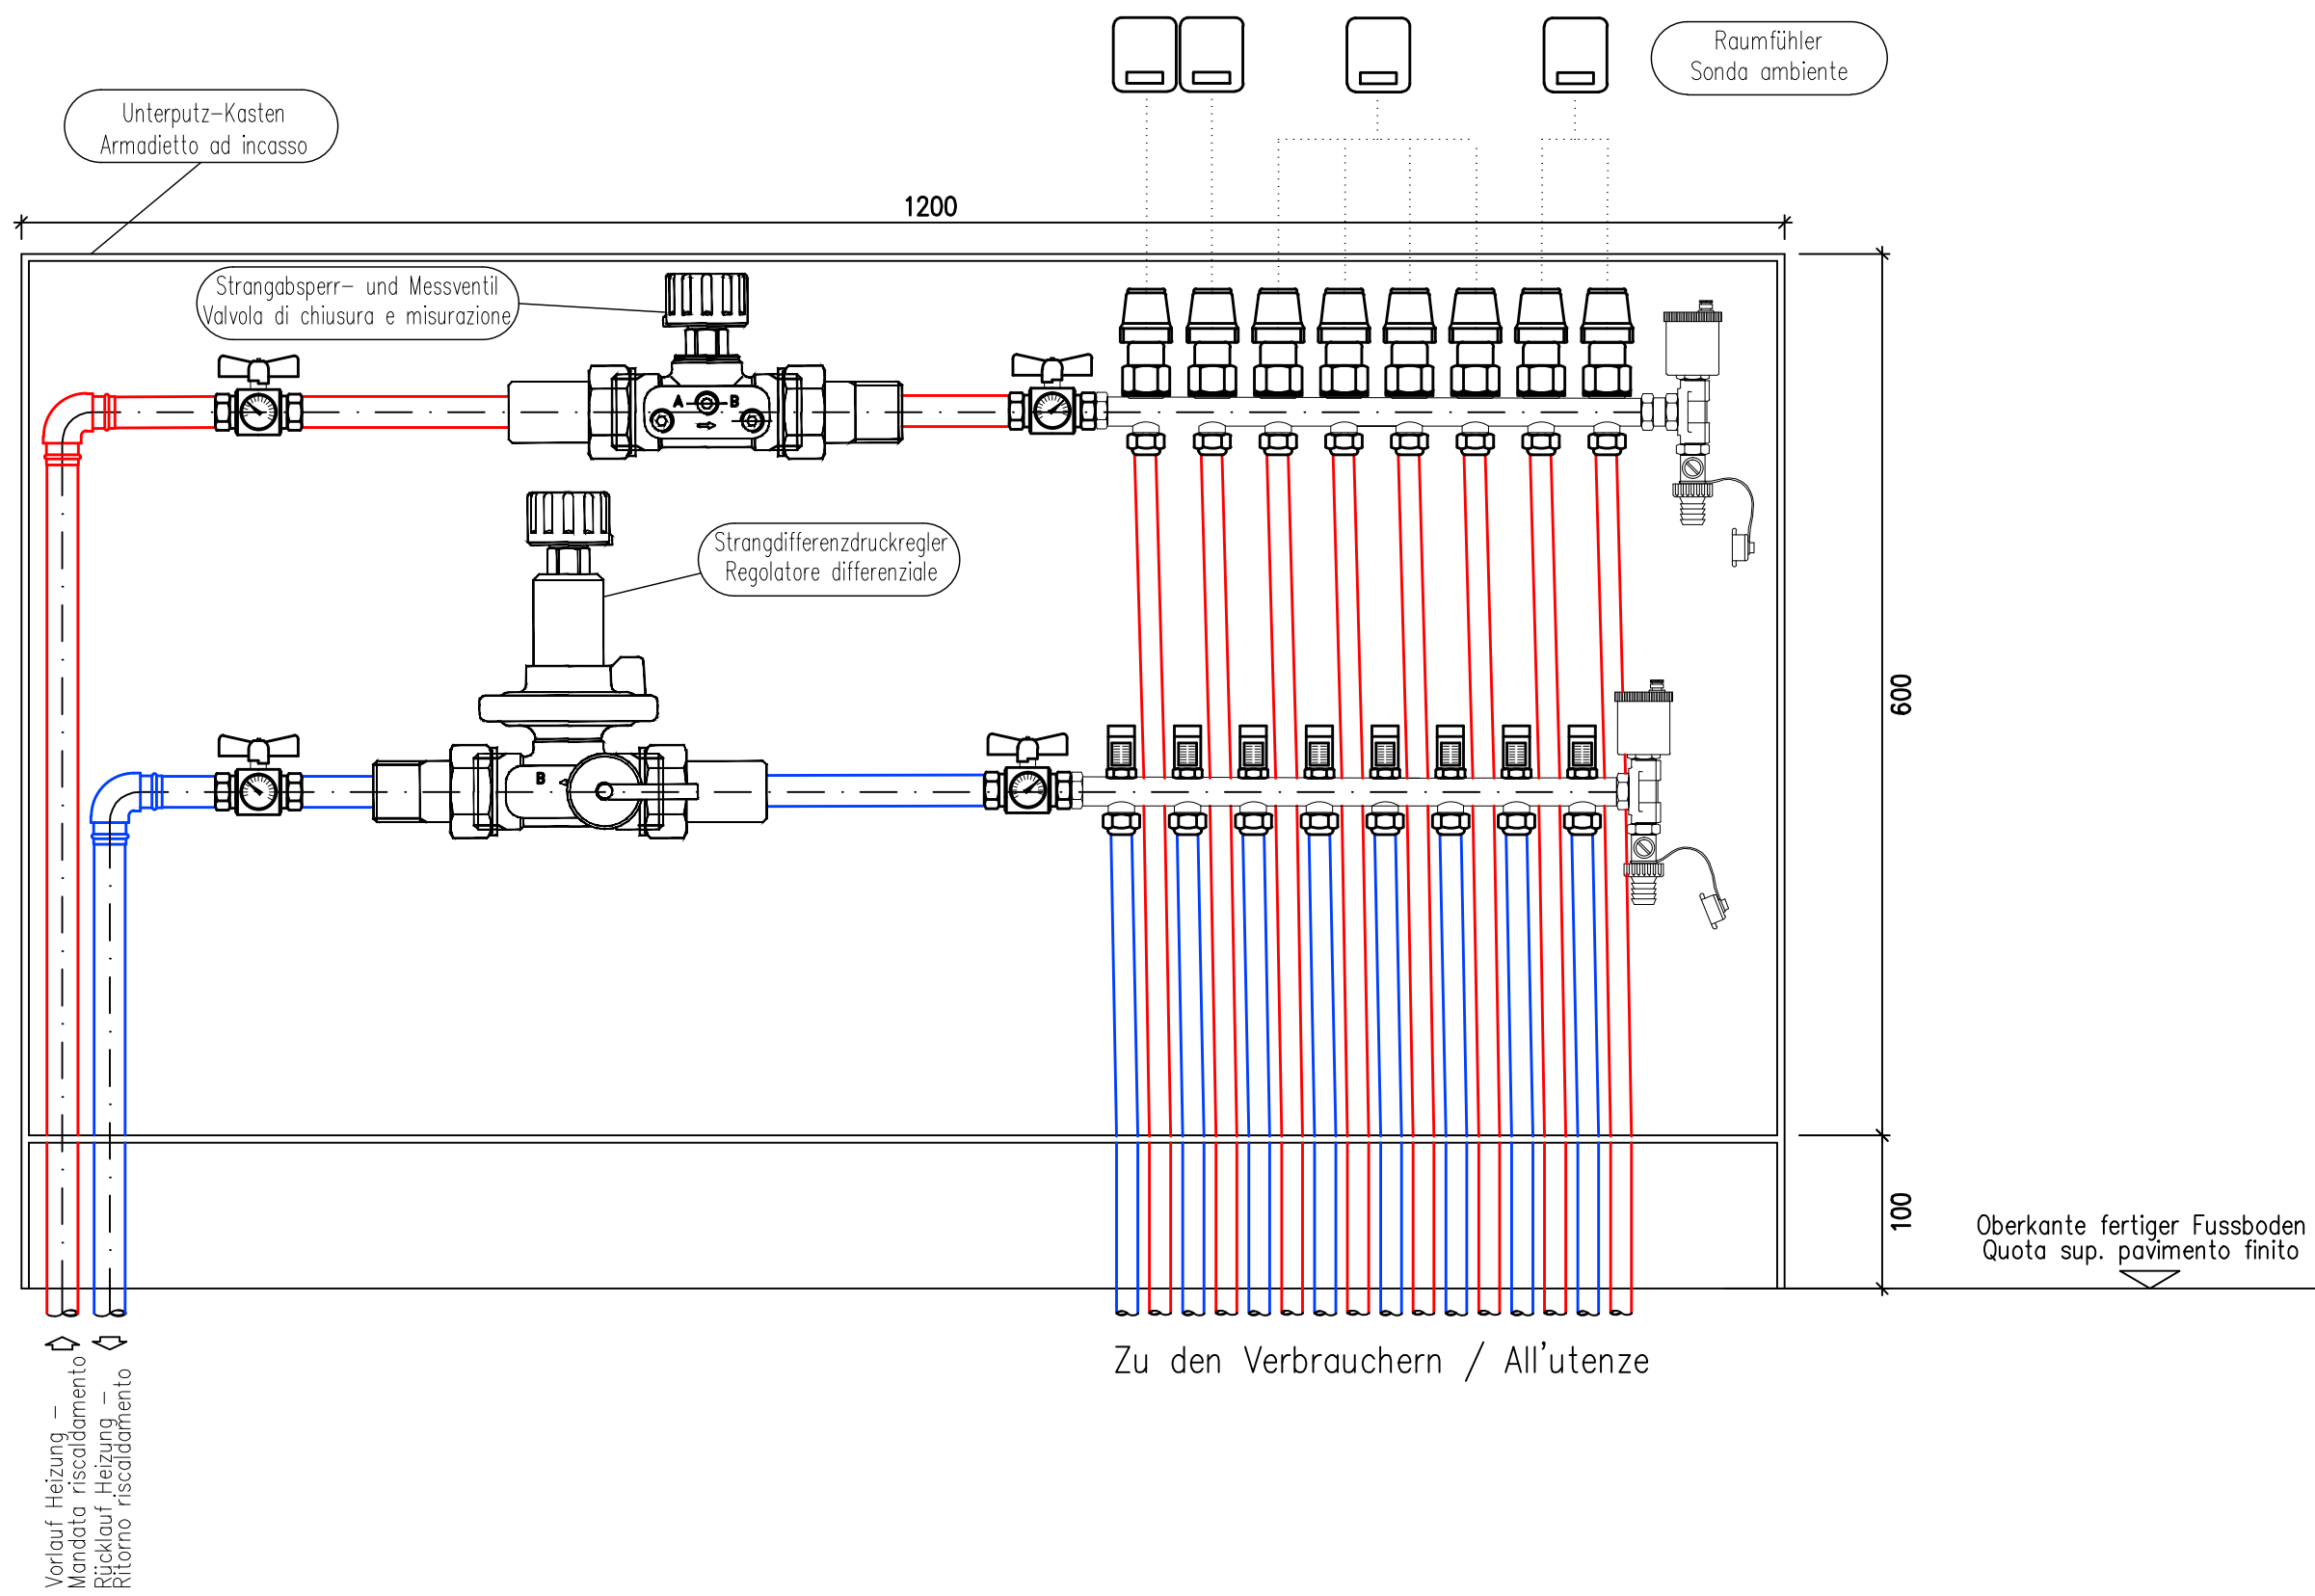

## Heizungs- Sanitäranlage Progetto termosanitario

GEMEINDE RODENECK  
COMUNE DI RODENGO

AUTONOME PROVINZ BOZEN  
PROVINCIA AUTONOMA DI BOLZANO

Projekt  
Progetto

Umbau Kindergarten Rodeneck  
B.P. 31, K.G. Rodeneck  
Costruzione scuola materna Rodengo  
p.ed. 31, C.C Rodengo

Bauherr  
Committente

Gemeinde Rodeneck  
Vill 3 – 39030 Rodeneck  
Comune Di Rodengo  
Vill 3 – 39030 Rodengo

Planinhalt

Detail Unterverteiler und Strangschem

Contenuto

Dettaglio sottoquadro e schema tubazione

**studio CONTACT** amb./srl

Dr. Ing. Verginer Norbert

Planung von haustechnischen Anlagen  
Progettazioni di impianti

I-39042 Brives – Bressanone  
Größe Lauben 8 Partici Maggiori  
Tel. 0472 801242  
Fax 0472 207892  
info@studio-contact.it

Datum/Data	Gez./Dis.	Format/o	Projekt N./Progetto N.	Plan N./Dis. N.
23.12.2010	Volgger Hannes	A0-A1	C09-113	H-04

DATEI: C:\009-113\Heizung\Zeichnungen\14-12-10 Diese Zeichnung darf ohne die Einwilligung dieses Buros weder vervielfältigt noch an Dritte weitergegeben werden!