
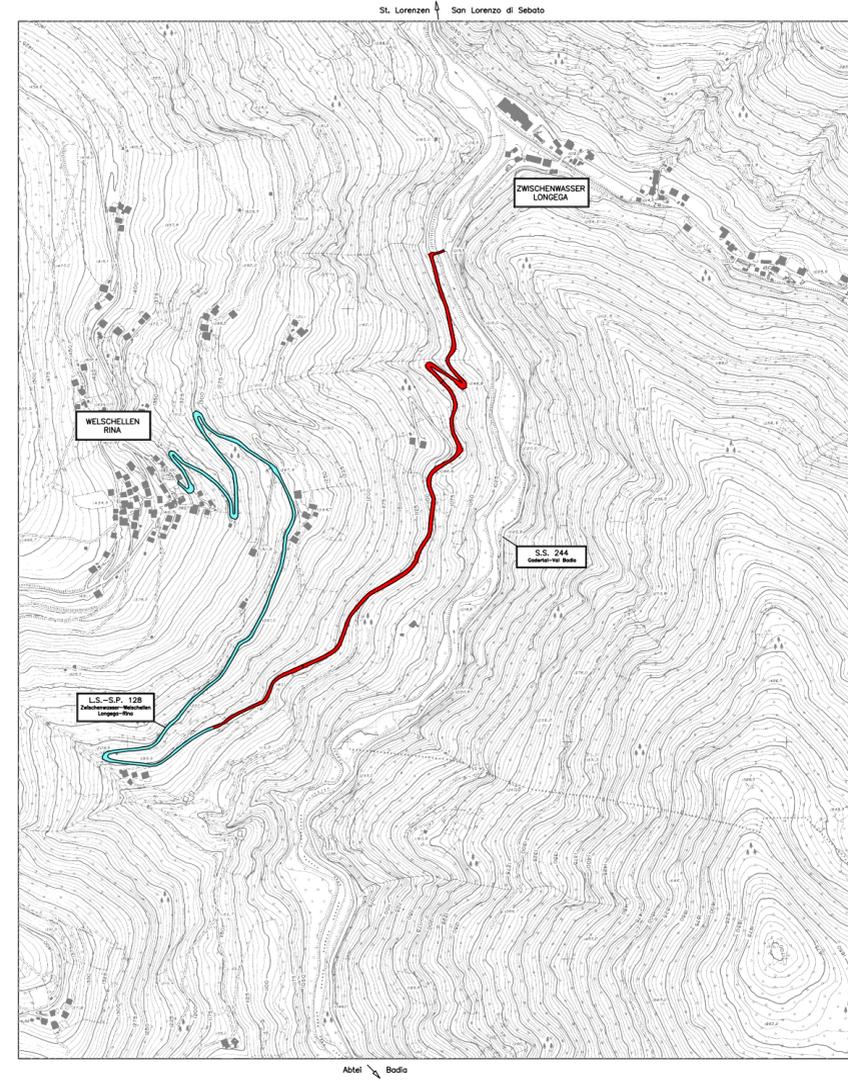


ÜBERSICHTSPLAN - COROGRAFIA
1:10.000

ÜBERSICHTSPLAN - COROGRAFIA
1:5.000

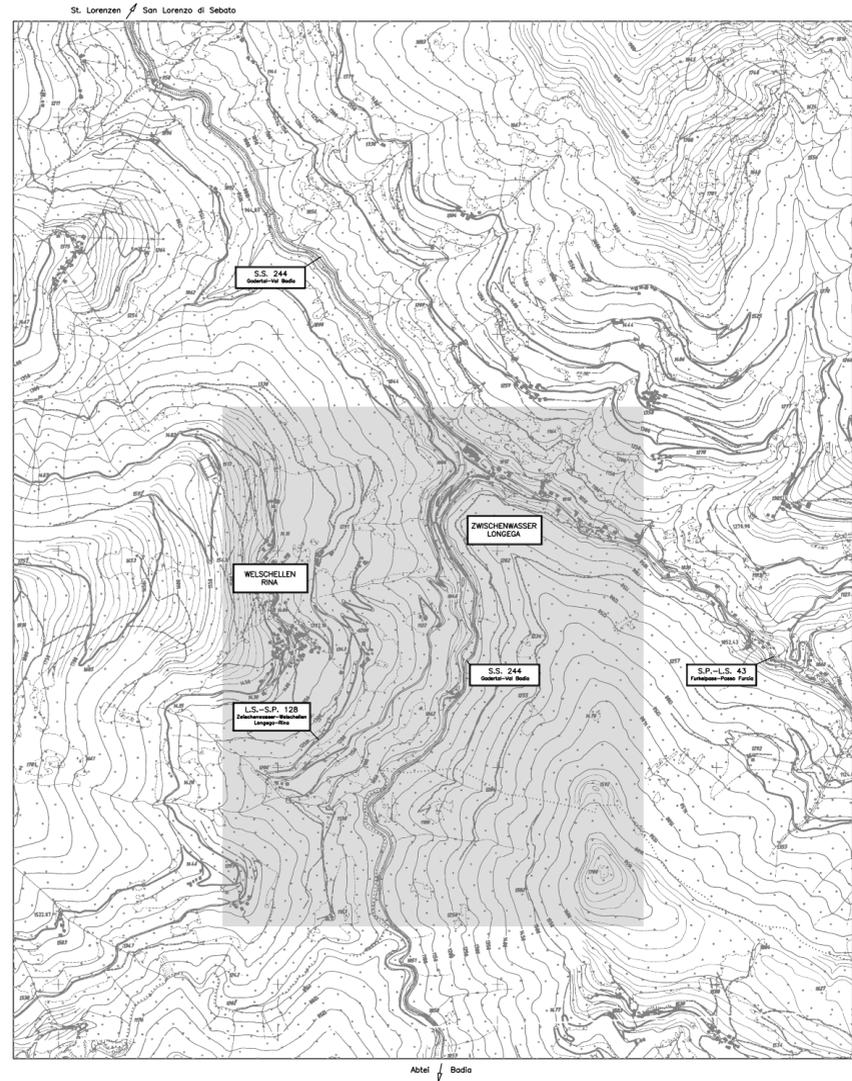

LEGENDE - LEGENDA:
 3 Baulos
 3 Lotto
 1+2 Baulos
 1+2 Lotto

QUELLE:
 GRUNDKARTE DER PROVINZ
 Blatt: 015 07
 Maßstab: 1:10.000
 Blatt: 015 07 2
 Maßstab: 1:1.5000
 *Autonome Provinz Bozen - Südtirol,
 Amt für Überörtliche Raumordnung - 27.1*

QUENTE:
 CARTA TECNICA PROVINCIALE
 Elemento: 015 07
 Scala: 1:10.000
 Elemento: 015 07 2
 Scala: 1:1.5000
 *Provincia Autonoma di Bolzano - Alto Adige,
 Ufficio Coordinamento Territoriale - 27.1*

Autonome Provinz Bozen-Südtirol



Provincia Autonoma di Bolzano-Alto Adige

Abteilung 10
Tiefbau
Amt für Straßenbau Nord-Ost

Ripartizione 10
Infrastrutture
Ufficio tecnico strade nord-est

L.S. 128 Ausbau und
Begradigung der LS 128 -
Welschellen III Baulos

S.P. 128 Sistemazione e rettifica
della SP 128 - Rina III Lotto

AUSFÜHRUNGSPROJEKT PROGETTO ESECUTIVO

	Disegnato Gezeichnet	Controllato Kontrolliert	Aggiornato Abgeändert	Scala/Maßstab	
Data/Datum	05/08/2012			1:10.000	
Nome/Name				1:5.000	

Descrizione/Beschreibung

COROGRAFIA
ÜBERSICHTSPLAN


Tavola n°/Plan Nr.

2.1

Projektant/progettista:



Dr. Ing. Gustav Misch
 Amt für Straßenbau Nord/Ost - 10.3
 Ufficio Tecnico Strade Nord/Est - 10.3

 

Bozen - Crispistraße 2 Bolzano - Via Crispi, 2
 Tel.: 0471 412440/41 Fax: 0471 412435
 E-Mail: strassenbau.nordost@provinz.bz.it

Dr. Ing. Gustav Misch