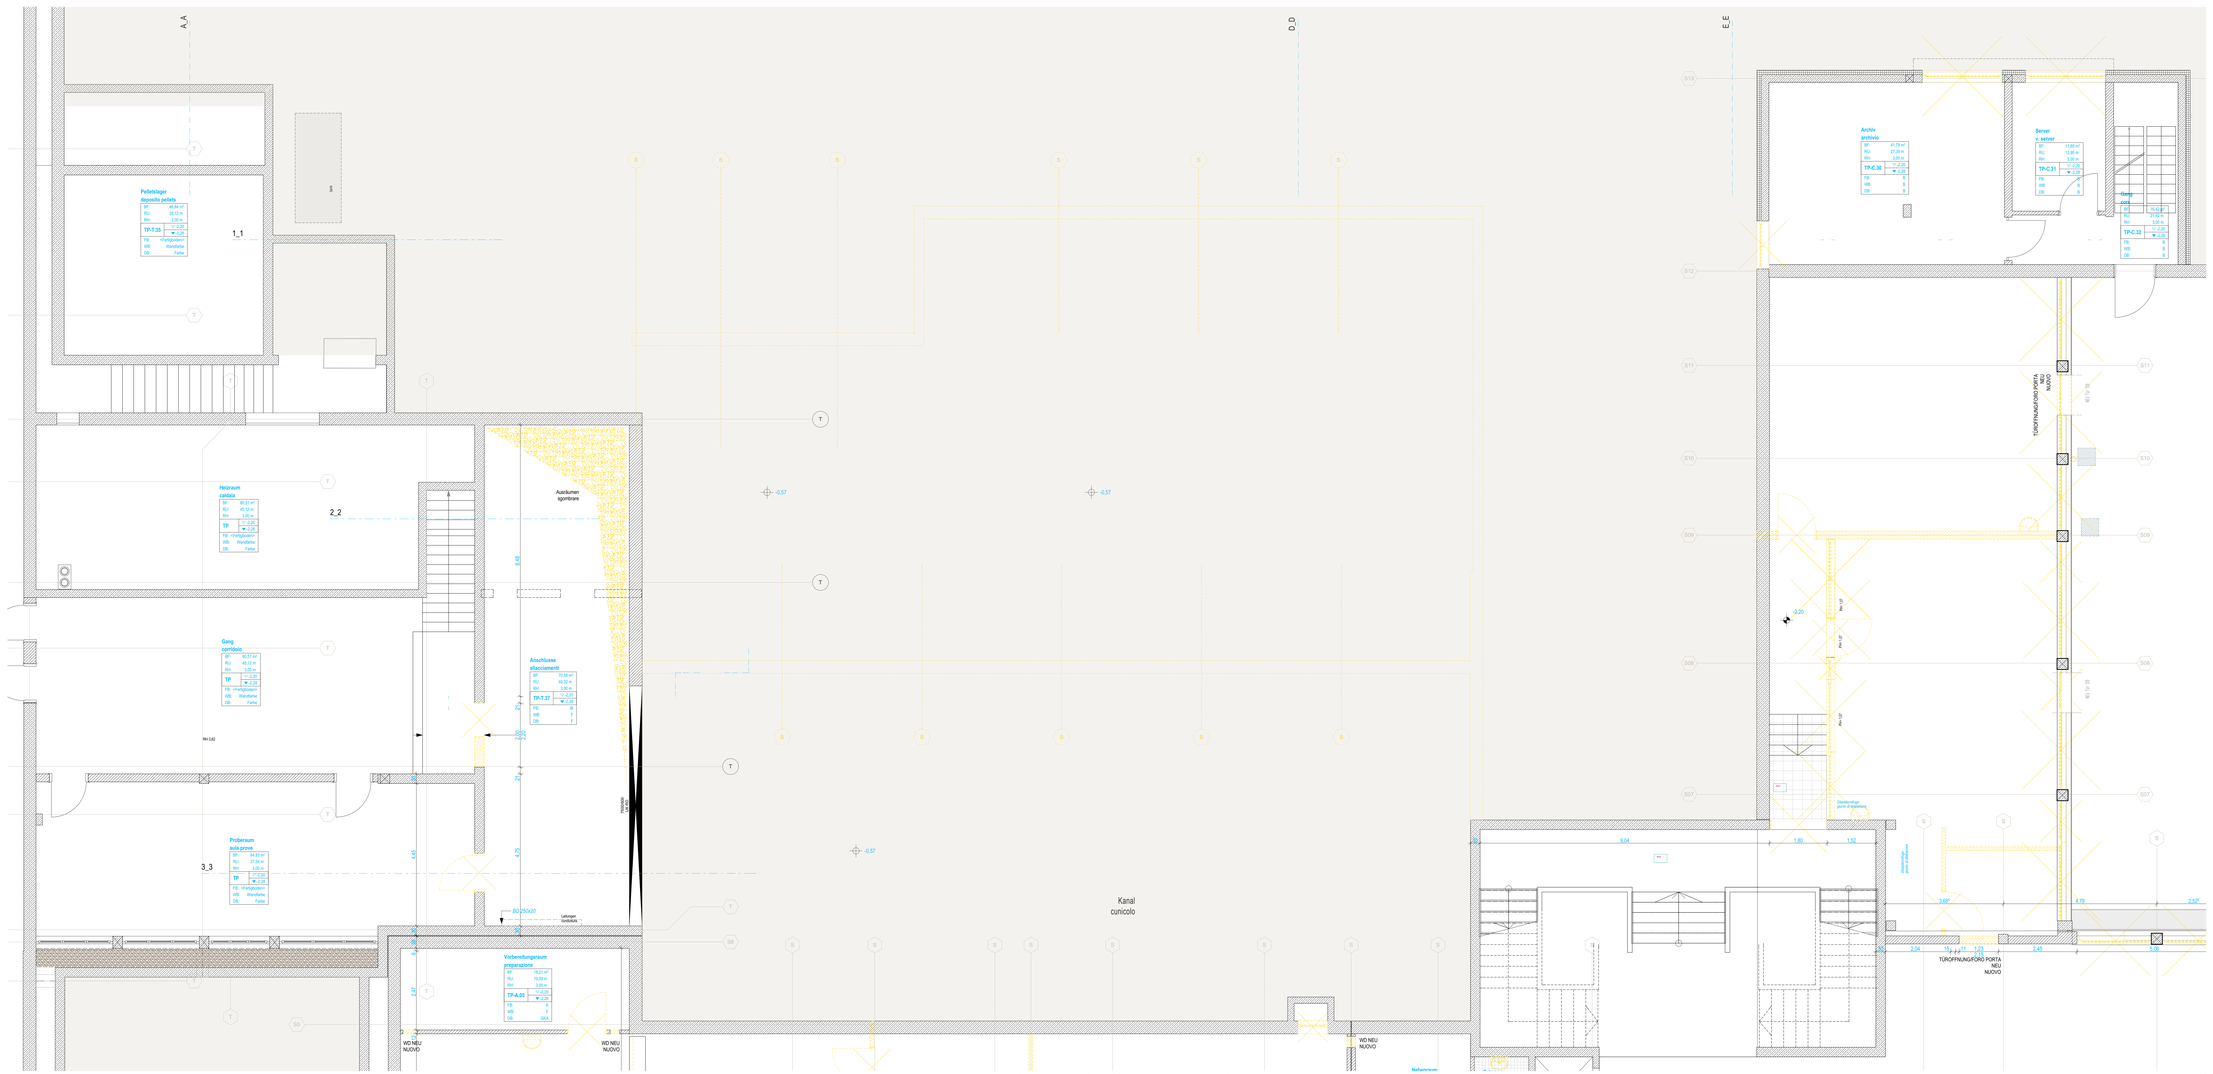

SYMBOLE

Ziegelmauerwerk
Porenbetonmauerwerk
Beton schlosserfertig
Wärmedämmung hart
Wärmedämmung weich
Schuttungsbeschüttet
Holz
Glasfaserbeton
Glasfaserbeton unbewehrt
Stahl
Gebäude gewachsen
Schotter
Abdruck
Bestand

SIMBOLI

Muratura in laterizio
Muratura in cls aerato
cls fessurato
isolamento termico pesante
isolamento termico leggero
granulato in vetro cellulare
Legno
Carteongesso / fibre di gesso
Cemento armato
Calcestruzzo
Acciaio
Terreno esistente
ghiaia
Demolizione
Costante

Lüftungsflügel
Wandausschnitt
Deckenausschnitt
Bodenabtrag
Bodenaufbau

Finestra apribile
Foro nella parete
Foro soffitto
Foro pavimento
Demolizione pavimento

Bestand
Abbruch
Neubau

Esistente
Demolizione/Rimozione
Costruzione/Nuovo
Costruzione/Nuovo ascensore
Portale
Portale scorrevole
Portone industriale
Linea di taglio fossa/scantinato
Ringrube

Alle Angaben zur Tür-, Fenster- , Eingangs- und Portalgrößen beziehen sich auf OKRF

Tutte le misure riportate sulle finestre, accessi e misure fuori terra si riferiscono all'estradosso finito

HINWEISE

1. Alle Maße sind vom Ausführgnehmer vorzukontrollieren.
2. Alle Maße sind Rohbaumaße, soweit nicht anders gekennzeichnet
3. Unstimmigkeiten und Änderungen gegen die geplante Ausführung sind vor Ausführung dem Planverfasser zu melden.
4. Die Ausführungs- und Detailplanung ist nur mit den genehmigten aktuellen Unterlagen gültig. Unstimmigkeiten sind dem Planverfasser zu melden
5. Es gelten die allgemeinen Projektvermerk gültig, entweder Unterschrift Bauherr oder Projekte „Angegeben"

INDICAZIONI

1. Tutte le misure devono essere controllate dall'appaltatore
2. Tutte le misure sono misure grezze, qualora di seguito non diversamente contrassegnate
3. Eventuali discrepanze o considerazioni sul progetto esecutivo sono da chiarire prima dell'esecuzione con il progettista
4. Il progetto esecutivo e i dettagli devono essere verificati con il progetto esecutivo attuale approvato per essere validi. Le discrepanze devono essere segnalate
5. La planimetria sono valide solamente con l'annotazione sottostà o firma del committente.

ABKÜRZUNGEN

BA = Baubeschilfze
BD = Bodendurchbruch
BE = Bodenbelag
BH = Bodeneinsätze als OKRF
BK = Bodenkanal
DA = Deckenschilfze
DD = Deckendurchbruch
OKFF = Oberkante FF
OKRF = Oberkante Rohfußboden
OKFF = Oberkante Fertigfußboden
RBH = Rohbau-Raumhöhe
RK = Rollladenkasten
UZ = Überzug
UZ = Unterzug
UKFD = Unterkante Fertigdecke
UKRD = Unterkante Rohdecke
VK = Vorderkante
WA = Wandschlitz
WD = Wanddurchbruch

ABBREVIAZIONI

BA = traccia pavimento
BD = foro pavimento
BE = rivestimento pavimento
BH = attacco parapetto da quota solaio
BK = canale pavimento
DA = traccia solaio
DD = foro solaio
OKFF = quota FF
OKRF = quota pavimento grezzo
OKFF = quota pavimento finito
RBH = altezza grezza
RBH = altezza grezza
RK = cassonetto
UZ = trave su verticalsasso
UZ = trave su ribaltasso
UKFD = quota intradosso solaio finito
UKRD = quota intradosso solaio grezzo
VK = spiccato
WA = traccia a parete
WD = foro parete

Marktgemeinde Lana
Maria-Hilf-Straße 5
39011 Lana

Comune di Lana
Via Madonna del Suffragio 5
39011 Lana

Progetto | Bauvorhaben

Sanierung und Erweiterung Schulsprengel Lana II
Ristrutturazione ed ampliamento istituto comprensivo Lana II

CUP F13B10000230003

Progetto esecutivo | Ausführungsplanung

Progetto architettonico | Architektonisches Projekt

Contenuto | Planinhalt

TIEFPARTERRE | P. SEMINTERRATO "C"

scala | Maßstab

1:50

numero di progetto | Projektnummer 1106

foglio | Blatt A-0.3

04.04.2014

elaborato | verfasst: Arch Malotta Gaiomet

INDICE | INDEX | DATA | DATUM | MODIFICA | ÄNDERUNG

Committente | Bauherr

Comune di Lana
Via Madonna del Suffragio 6

Marktgemeinde Lana
Maria-Hilf-Straße 5
39011 Lana

Approvazioni | Genehmigungen

Progettista esecutivo | Planer

Dr. Arch. Karl Kerschbaumer
Dr. Arch. Harald Pichler

Kerschbaumer Pichler & Partner

3642 Brixen - Bressanone
Säbenertorgasse 2 via Porta Sabiona
Tel. +39 0472 20 20 10
Fax +39 0472 20 20 12
E-Mail info@up-arch.it
Web www.kup-arch.it

Team-Werk-Stadt GmbH

Gruppo di lavoro | Planungsteam

ARCH | **Kerschbaumer Pichler und Partner**
STATIK | **Hayn Ingenieurs GmbH** Dr. Ing. Josef Hölzl
ELEKTRO | **Ingenieurbüro Ebner** Dr. Ing. Ebner
CLIMATIC | **Studio Martinez** Dr. Ing. Antonio Martinez
SHK|**Studio Tecnico Carbin** Dr. Ing. Giovanni Carbin

RUP | RUP
Ufficio tecnico | Bauamt - Technische Dienste
Dr. Ing. Brenner Karin

Supporto tecnico | Technische Unterstützung
Studio comCiv GmbH