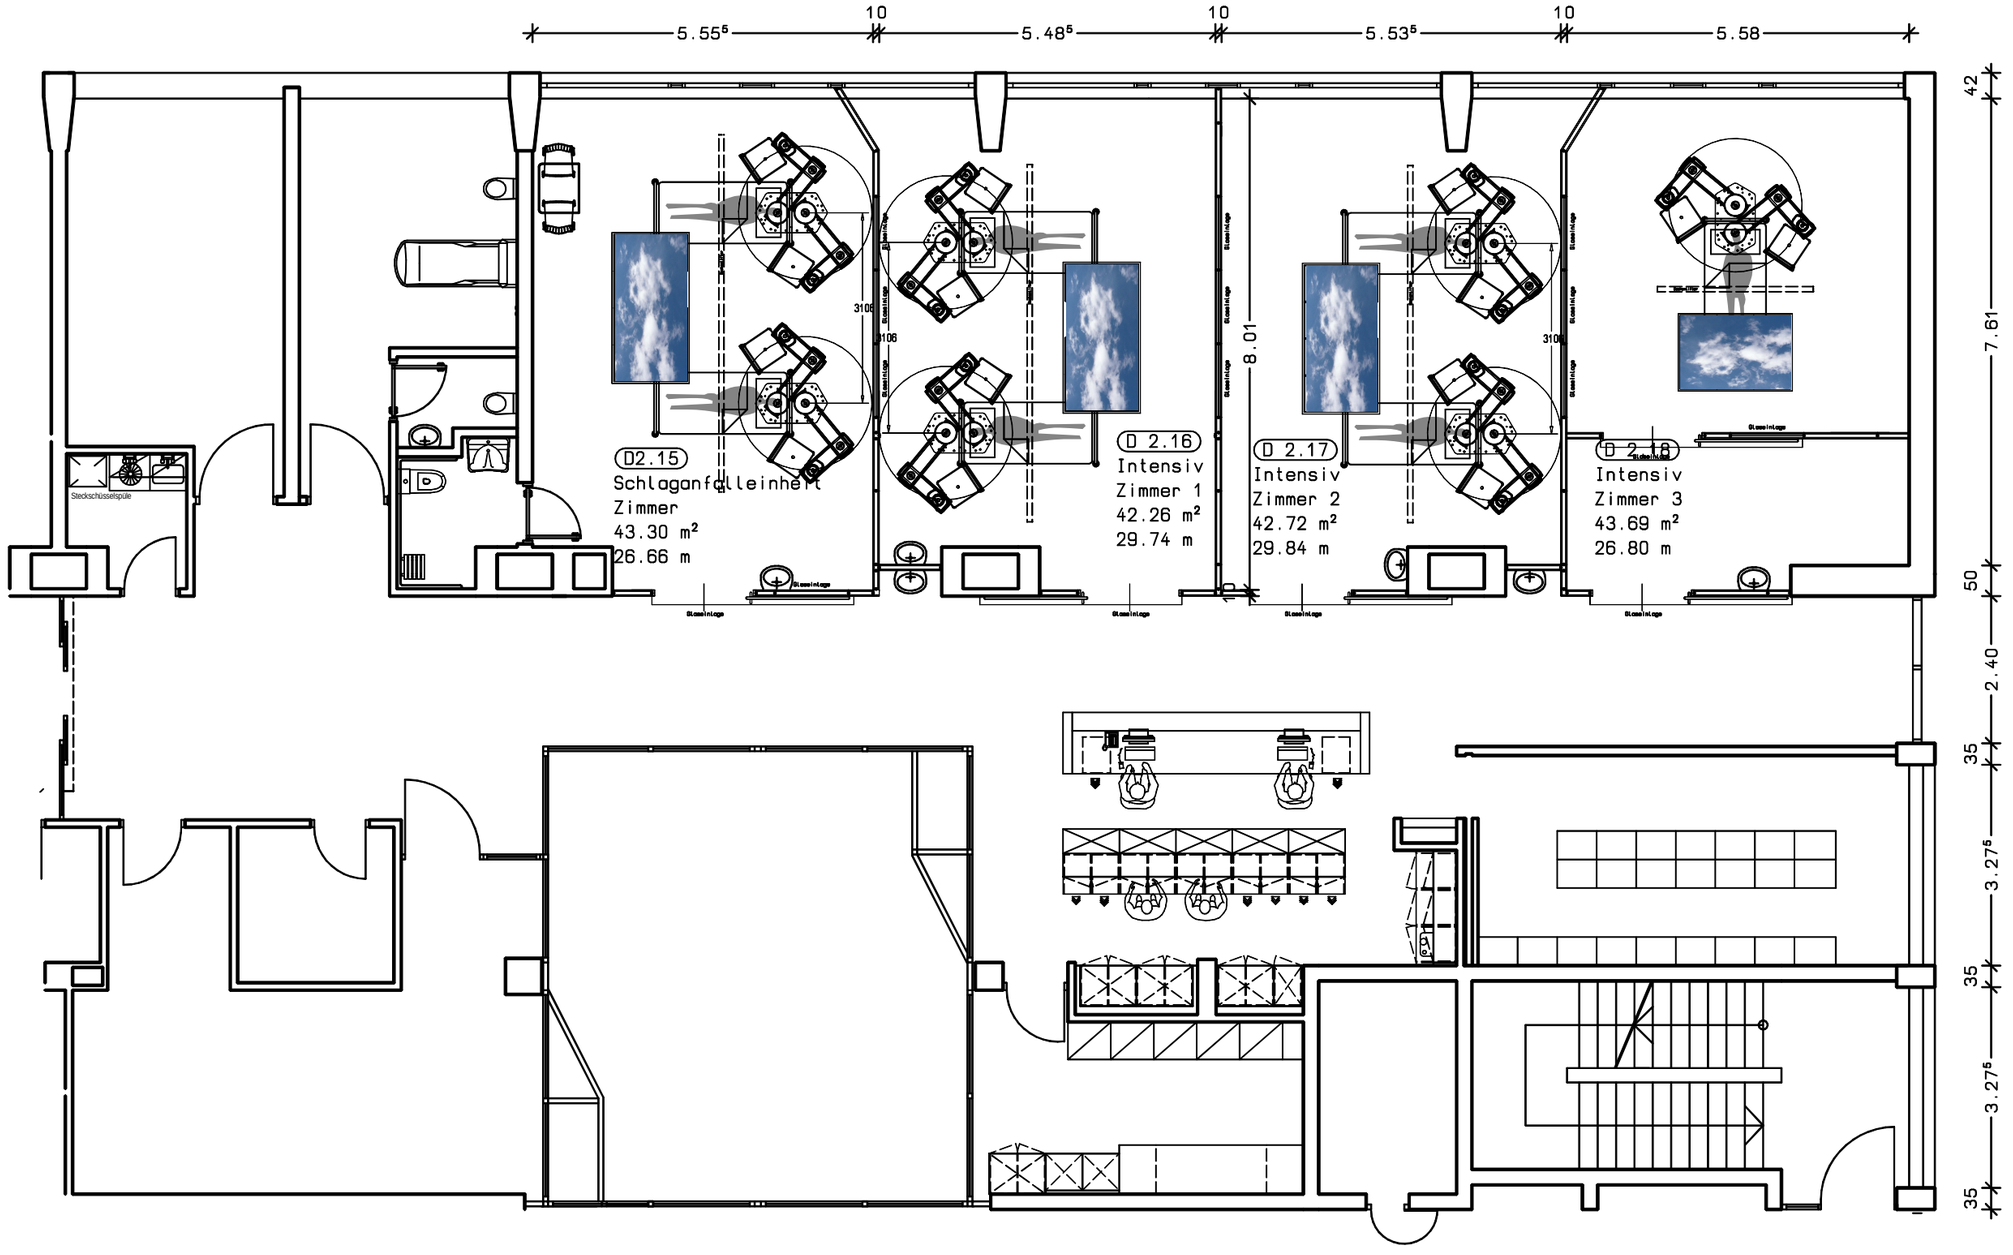
5.55⁵
10
5.48⁵
10
5.53⁵
10
5.58
42
7.61
50
2.40
35
3.27⁵
35
3.27⁵
35
8.01
3106
3106
3106
Steckschüsselspüle
D2.15
Schlaganfalleinheit
Zimmer
43.30 m²
26.66 m
D 2.16
Intensiv
Zimmer 1
42.26 m²
29.74 m
D 2.17
Intensiv
Zimmer 2
42.72 m²
29.84 m
D 2.18
Intensiv
Zimmer 3
43.69 m²
26.80 m