Legende der Schaltzeichen für Installationspläne
Leggenda dei simboli grafici per schemi elettrici

	Ausschalter einpolig Interruttore unipolare		Steckdose Schuko 16A Presa Schuko 16A		Telefonsteckdose / Datenpunkt Presa telefono / presa dati
	Taster Pulsante		Auslaß Licht einfach Punto luce semplice		Türkontakt (CP) Contatti porte (CP)
	Schalter "Rot" - "Grün" (frei, besetzt) Interruttore "rosso" - "verde" (libero, occup.)		Einbauleuchte Lampada da incasso	IsoL	Isolationsüberwachung controllo dell' isolazione
	Klingeltaster Pulsante campanello				
	Not-Aus Taster mit Schutzglas Pulsante di emergenza con vetro di prot.				
LR	Leerrohrauslass Uscita vuota	NL	Notlampe Lampada d'emergenza	WH	Lichtsignal - Betrieb Maschine (WH) Lampade segnalazione appar. acceso (WH)
E	Elektroauslass Uscita elettro	F	Fluchtweglampe Lampada di fuga	RD	Lichtsignal - Strahlungb (RD) Lampade segnalazione passaggio raggi (RD)
VT..	Verteiler Quadro elettrico		Notlichteinsatz Supporto lampada d'emergenza		
	Hausglocke, Wecker, Summer Suoneria				
Bod	Bodendose Torretta a pavimento			R	Optischer Rauchmelder Rivelatore di fumo ottico
	Brüstungskanal Canaletta portapparecchi	Pot	Buchse für Potentialausgleich attacchp per nodo equipotenziale		
		EQP	Potentialausgleichsknoten Nodo equipotenziale		

Classificazione locali / Klassifizierung der Räume

0 Locale ad uso medico
GRUPPO 0
Medizinisch genutzter Raum
GRUPPE 0 0

1 Locale ad uso medico
GRUPPO 1
Medizinisch genutzter Raum
GRUPPE 1 1

2 Locale ad uso medico
GRUPPO 2
Medizinisch genutzter Raum
GRUPPE 2 2
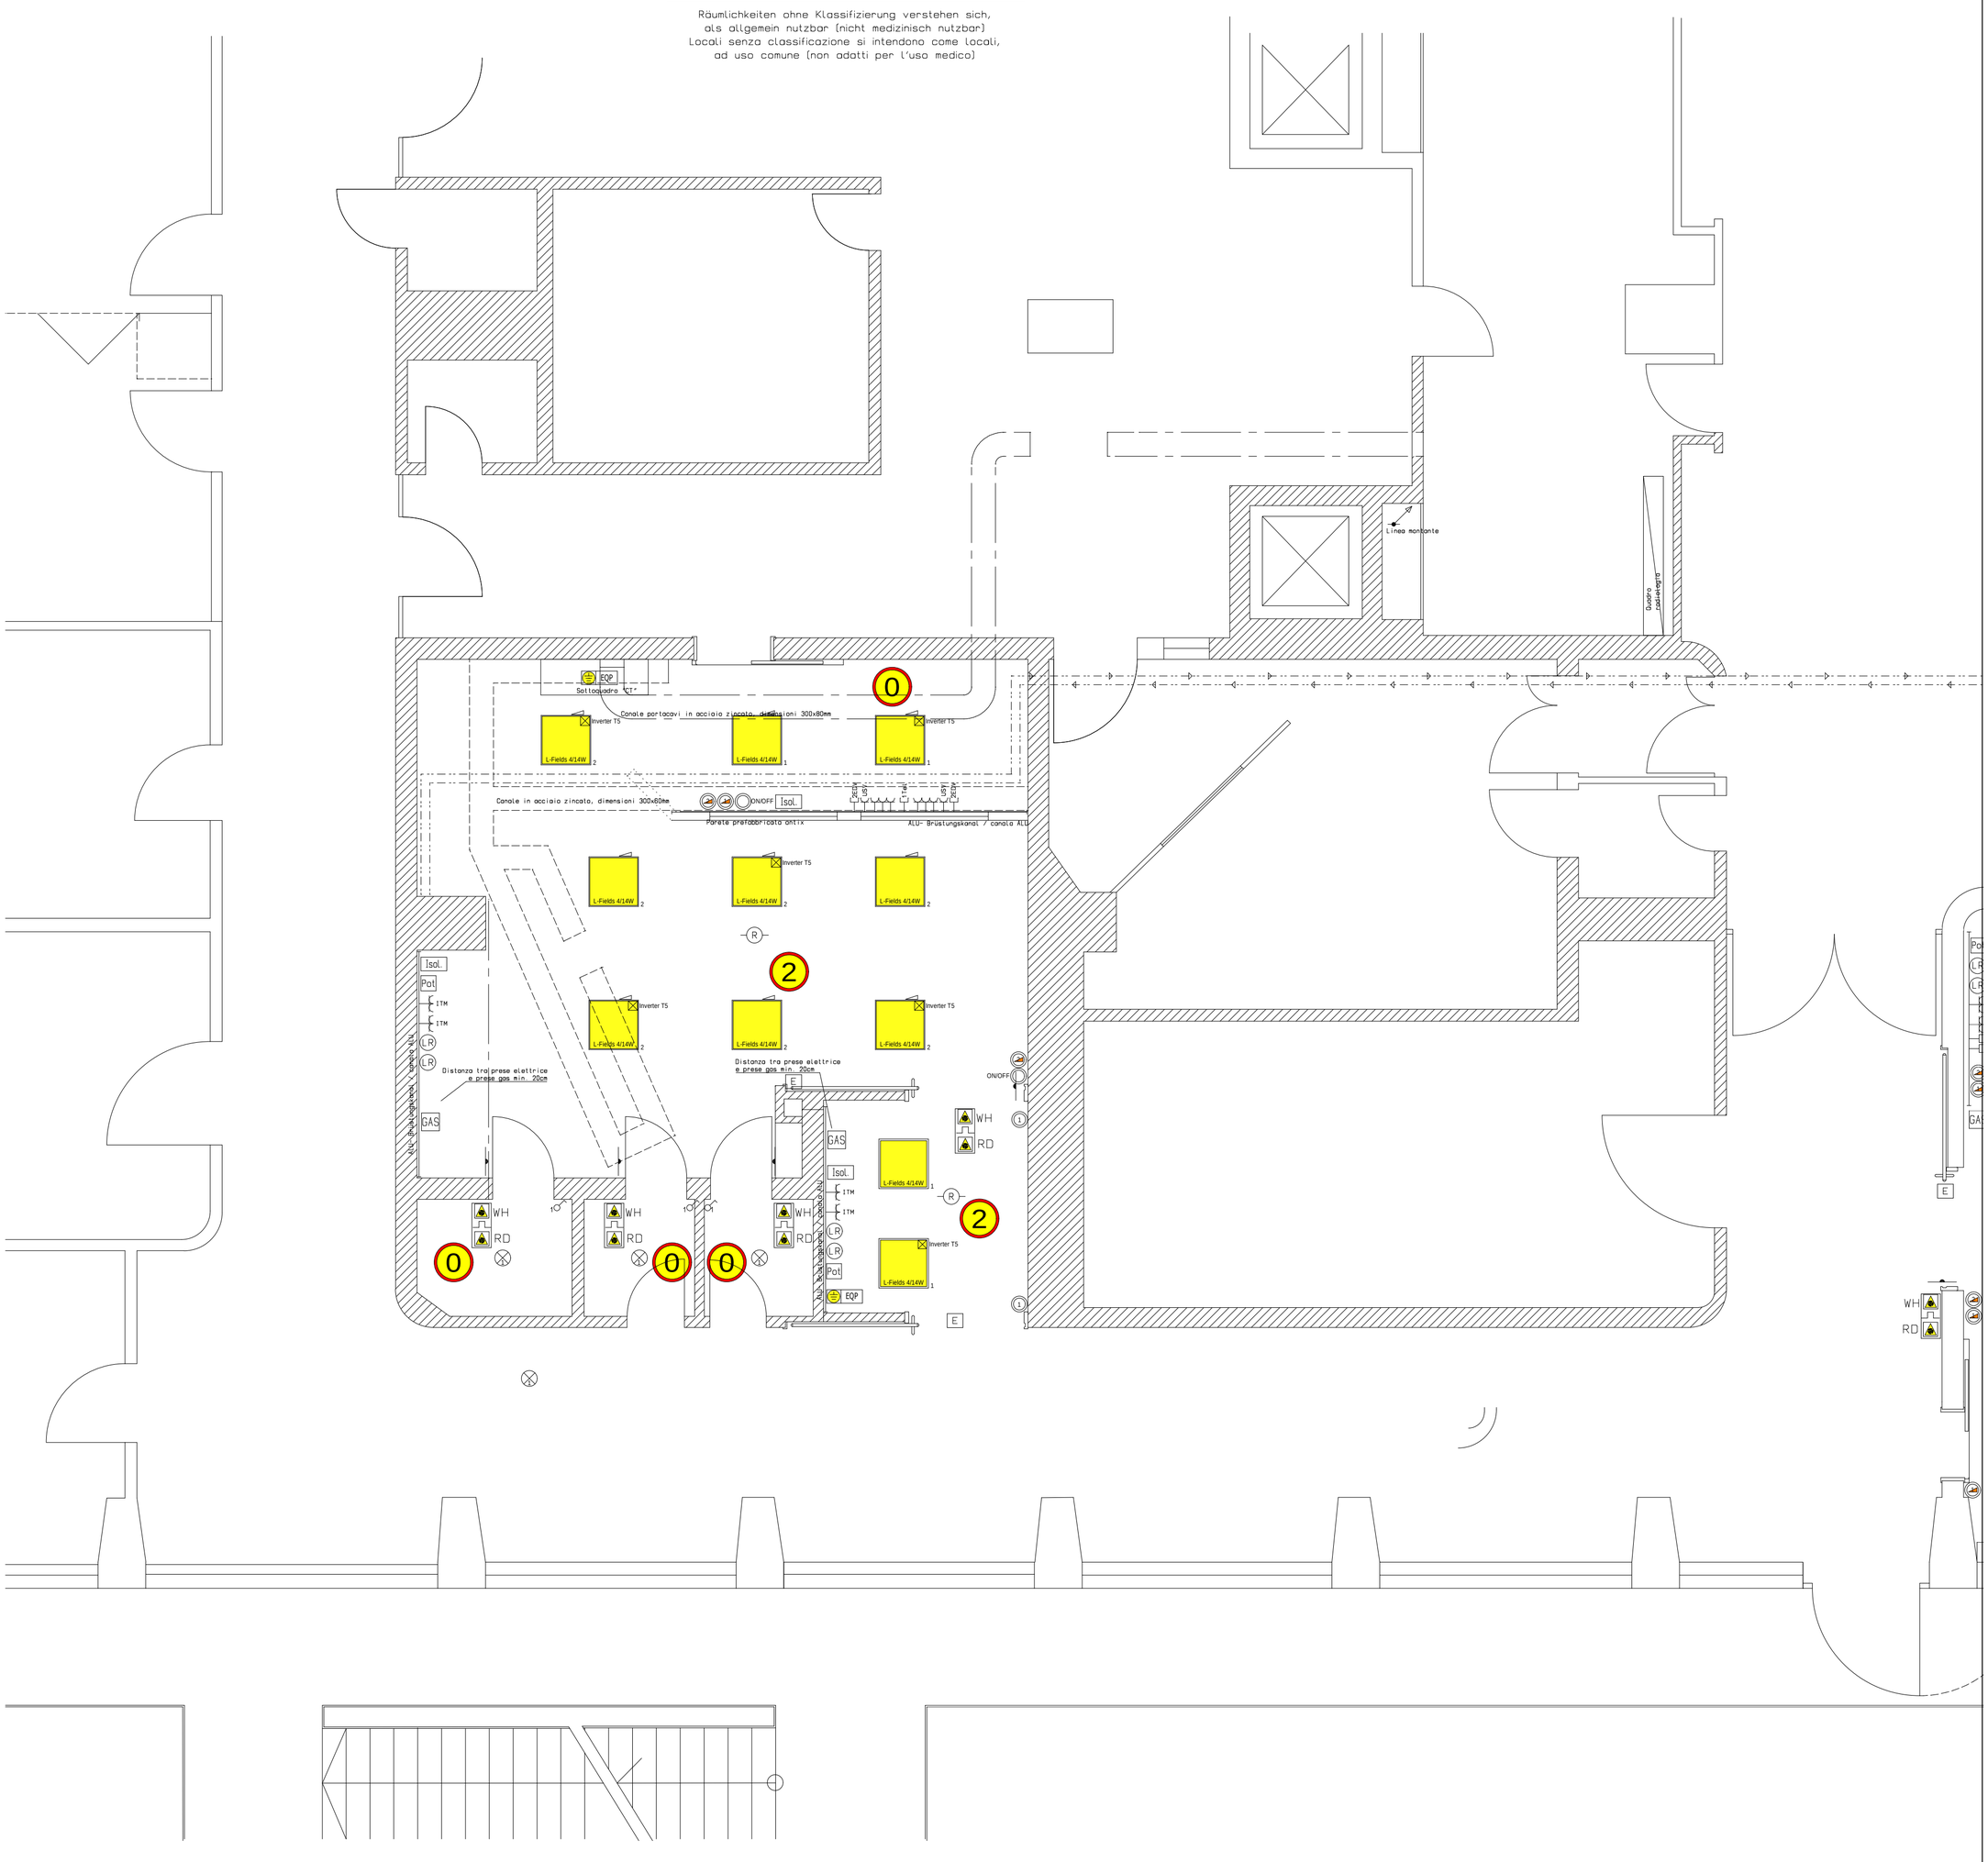
Räumlichkeiten ohne Klassifizierung verstehen sich,
als allgemein nutzbar (nicht medizinisch nutzbar)
Locali senza classificazione si intendono come locali,
ad uso comune (non adatti per l'uso medico)