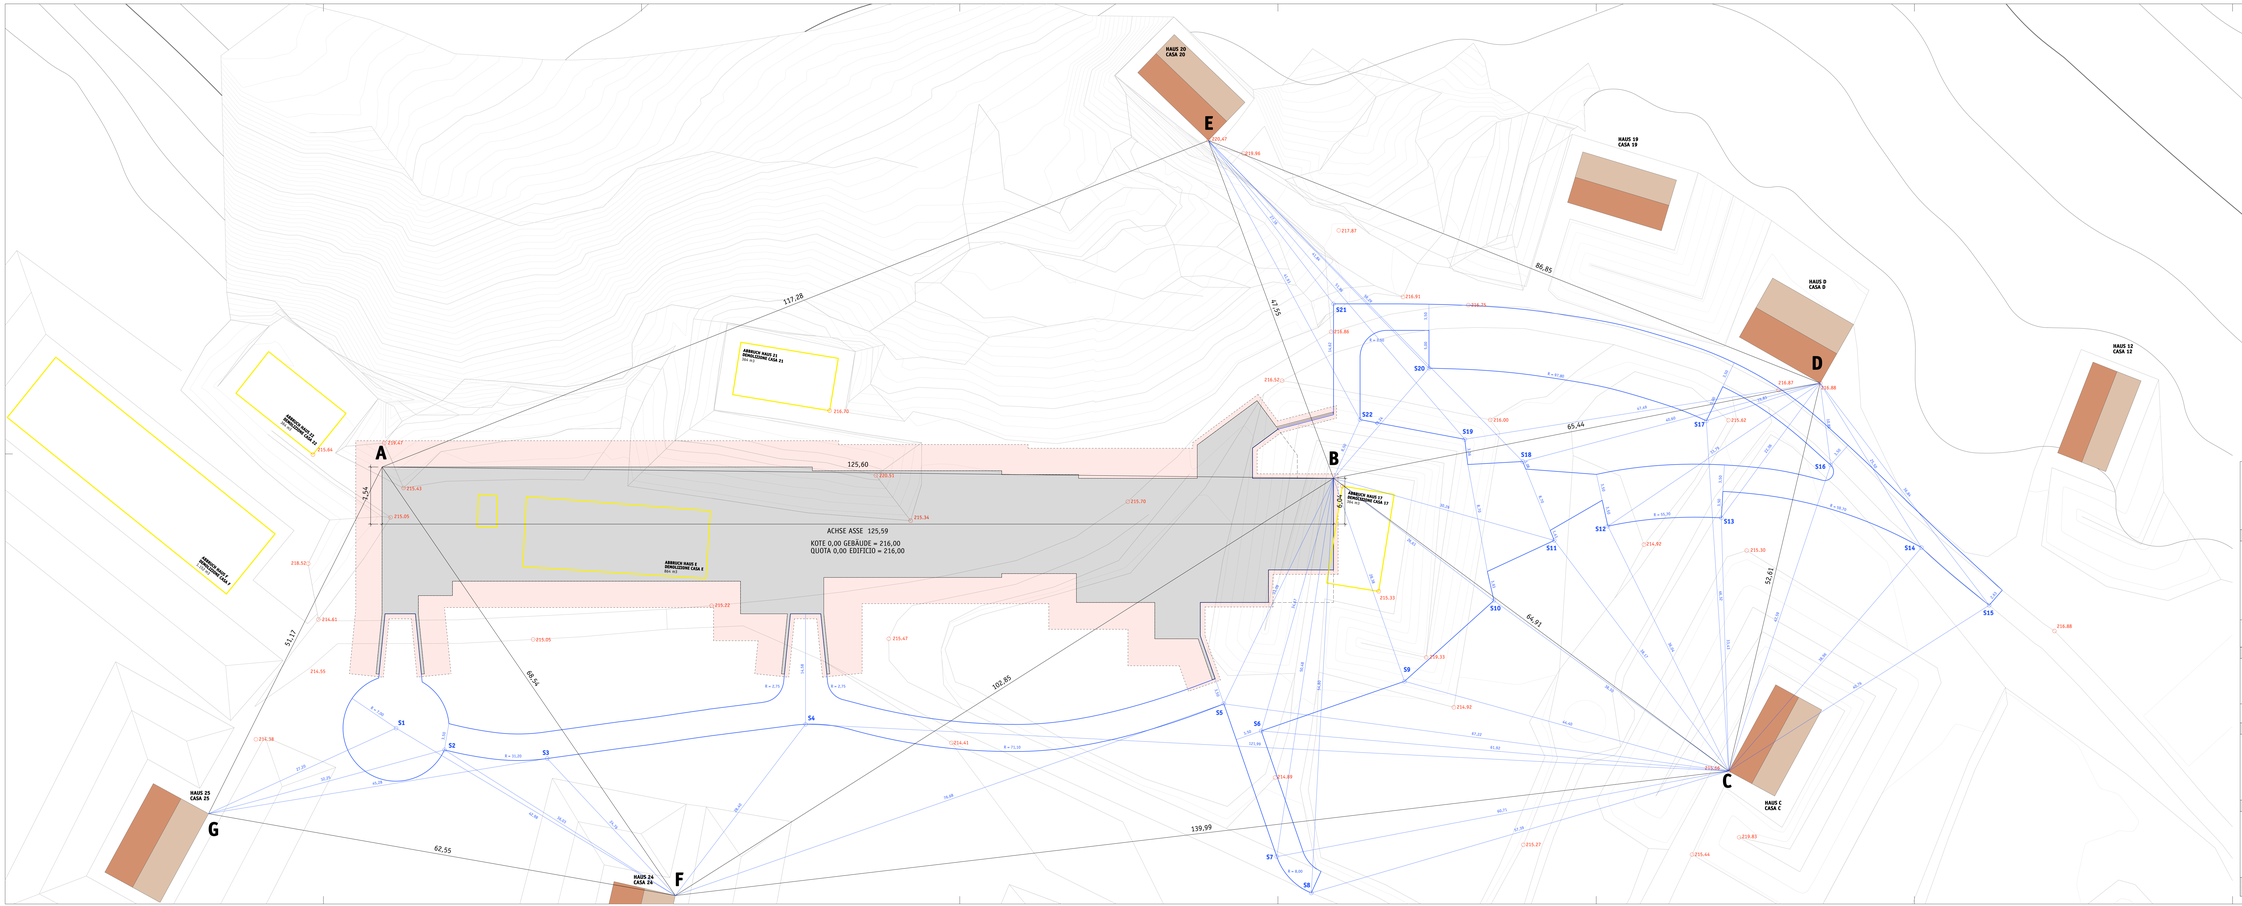

Autonome Provinz Bozen
Assessorat für Bauten
Abt. 11 - Hochbau und technischer Dienst

Provincia Autonoma di Bolzano
Assessorato ai lavori pubblici
Ripr. 11 - Edilizia e servizio tecnico

Provinzia Autonòma de Bulsan
Assessorat per i laùres pubblìs
Ripr. 11 - Fratàchè y servisc tecnich

Projekt	Progetto
Kodex: 22.01.999.003.17.0	Codice: 22.01.999.003.17.0
ERRICHTUNG EINES SCHIESTANDES IN DER "TETTONI" KASERNE IN KALTERN	REALIZZAZIONE DI UN POLIGONO DI TIRO PRESSO LA CASERMA "TETTONI" DI CALDARO
AUSFÜHRUNGSPROJEKT	PROGETTO ESECUTIVO

Planinhalt | Contenuto

ABSTECKUNG
SPICCATO DI BASE

1:200

Plan Nr. | Tavola n.
A3a

Der Direktor des Amtes 11.2 Il Direttore dell'Ufficio 11.2	Arch. Martha Albertoni	Verfasst: Elaborato:	Datum: Data: 19.07.2013	Änderung: Modifica: 11.09.2018

Bauherren | Committenti

Autonome Provinz Bozen
Provincia Autonoma di Bolzano
Abt. 11 - Hochbau und technischer Dienst
Ripr. 11 - Edilizia e servizio tecnico

39100 BOZEN | BOLZANO
Silvius Magnago Platz 10 - Piazza Silvius Magnago
tel. 0471/412200-01 | fax 0471/412229

Dr. Arch. Andrea Sega

Ministero della Difesa
Direzione generale dei lavori e del Demanio
4. Reparto Progetti
11. Direzione

Genehmigungen | Approvazioni

Planer | Progettisti

Dr. Arch. Carlo Azzolini
via Leonardo da Vinci Strasse n. 15
39100 Bozen - Bolzano
tel. 0471 - 300372
e-mail: carlo@azzolini-konpatscher.it

Amt 11.2 - Hochbau West, Lvl 2, Silvius Magnago Platz 10, 39100 Bozen | Uff. 11.2 - Edilizia ovest, Pal. 2, Piazza Silvius Magnago 10, 39100 Bolzano
tel. 0471/412200 - fax 0471/412229 | e-mail: hochbau-west@provinz.bz.it | edilizia-ovest@provincia.bz.it