DECKE ÜBER ERDGESCHOSS SOLAIO SOPRA IL PIANO TERRA	M = 1 : 100
VORSPANNKABEL – CAVI DI POST–TENSIONE	
BETONDECKUNG : OBEN : 5.0cm UNTEN: COPRIFERRO : SOPRA : 5.0cm SOTTO:	5.0cm
MASSIVDECKE – SOLAIO PIENO	h = 40÷55
NEUE DECKE – NUOVO SOLAIO	

Detail "E": Deckenrand Festankerseite 1:10
Particolare: bordo solaio testata fissa
Spannungsverteilung in Spannglied
armatura particolare per testata

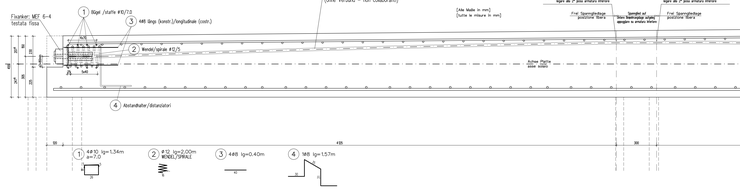

Detail "E": Deckenrand Spannankerseite 1:10
Particolare: bordo solaio testata di trazione
Spannungsverteilung in Spannglied
armatura particolare per testata

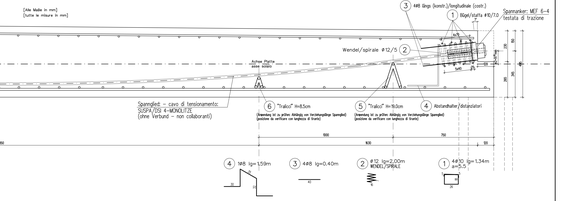

Anspannung nach 7 Tagen nach betonieren lt. BL.
Messa in tensione dopo 7 giorni dal getto su indicazione della D.L.

LAGEPLAN – PLANIMETRIA 1:100

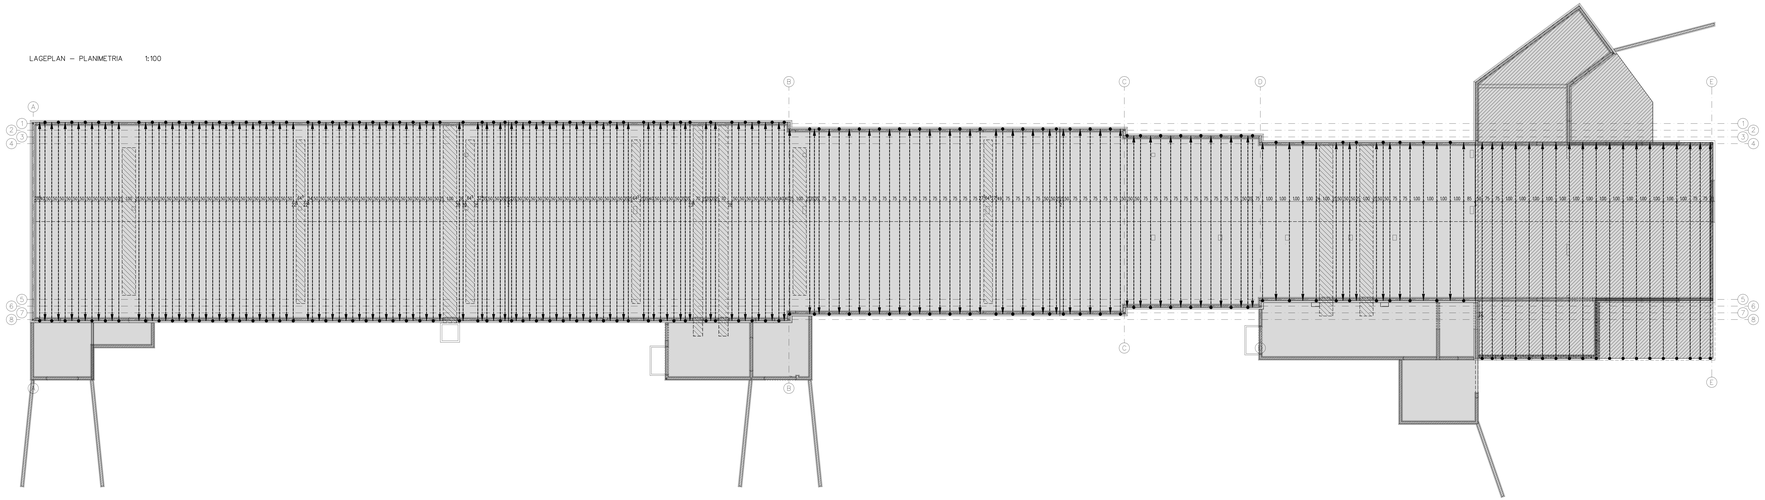

LEGENDE – LEGENDA SPANNSTAHL ACCIAIO POST–TESO	Y1860 N/mm²

Autonome Provinz Bozen
Assessorat für Bauten
Abt. 11 - Hochbau und technischer Dienst

Provincia Autonoma di Bolzano
Assessorato ai lavori pubblici
Ripr. 11 - Edilizia e servizio tecnico

Provincia Autonoma de Bulsan
Assessorat per i lâures publiches
Resp. 11 - Fraboica y servies technich

Projekt

Kodex: 22.01.999.003.17.0 Codice: 22.01.999.003.17.0

ERRICHTUNG EINES SCHIESSSTANDES IN DER "TETTONI" KASERNE IN KALTERN

REALIZZAZIONE DI UN POLIGONO DI TIRO PRESSO LA CASERMA "TETTONI" DI CALDARO

AUSFÜHRUNGSPROJEKT DER STRUKTUREN

PROGETTO ESECUTIVO STRUTTURALE

Planinhalt | Contenuto

VORSPANNKABEL -
CAVI DI POST-TENSIONE
LAGEPLAN - PLANIMETRIA
DETAIL "D" - DETTAGLIO "D"

1:100
1:10

Plan Nr. | Tavola n.: B1.2

Der Direktor des Amtes / Il direttore dell'ufficio	Dr. Arch. Marina Abenthern	Verfasst Elaborato	M. Thaler	Datum Data	19.04.2013	Änderung Modifica

Bauherren | Committenti

Autonome Provinz Bozen
Provincia Autonoma di Bolzano
Abt. 11 - Hochbau und technischer Dienst
Ripr. 11 - Edilizia e servizio tecnico

39100 BOZEN - BOLZANO
Crispiplatz 2 via Crispi
tel. 0471/413200-01 | fax 0471/413229

Dr. Arch. Andrea Sega

Ministero della Difesa
Direzione generale dei lavori e del Demanio
Ufficio Tecnico Napoli
V. Gramsci 16
80122 NAPOLI

Generalplaner | Progettista generale	Tragwerksplaner | Progettista strutture	Genehmigungen | Approvazioni
Dr. Arch. Carlo Azzolini Via Leonardo da Vinci Strasse n. 13 39100 BOZEN - Bolzano tel. 0144 - 400015 e-mail: carlo@azzolini-kompetecher.it	Dr. Ing. Ivan Stufesser Pes Tech Srl(r.t.) Via Crispi 2 - Crispi Straße 39 39100 BOZEN - BOLZANO tel. 0471 - 04200 fax 0471 - 04200 info@pestech - www.pestech.it	