(1.45.10.36)n° Rilevatore lineare – Linearer Rauchmelder

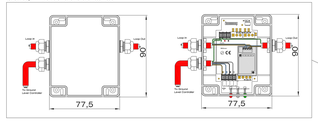

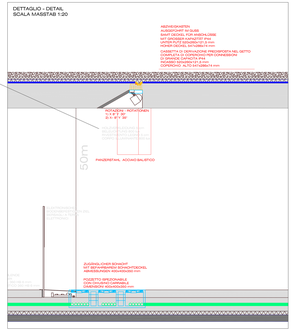

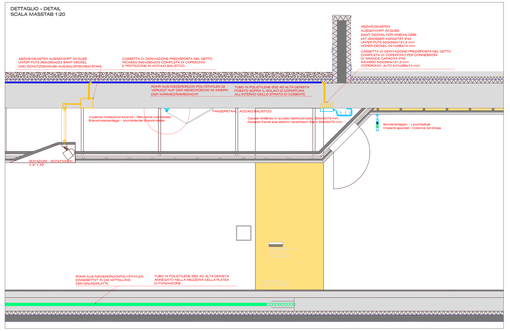

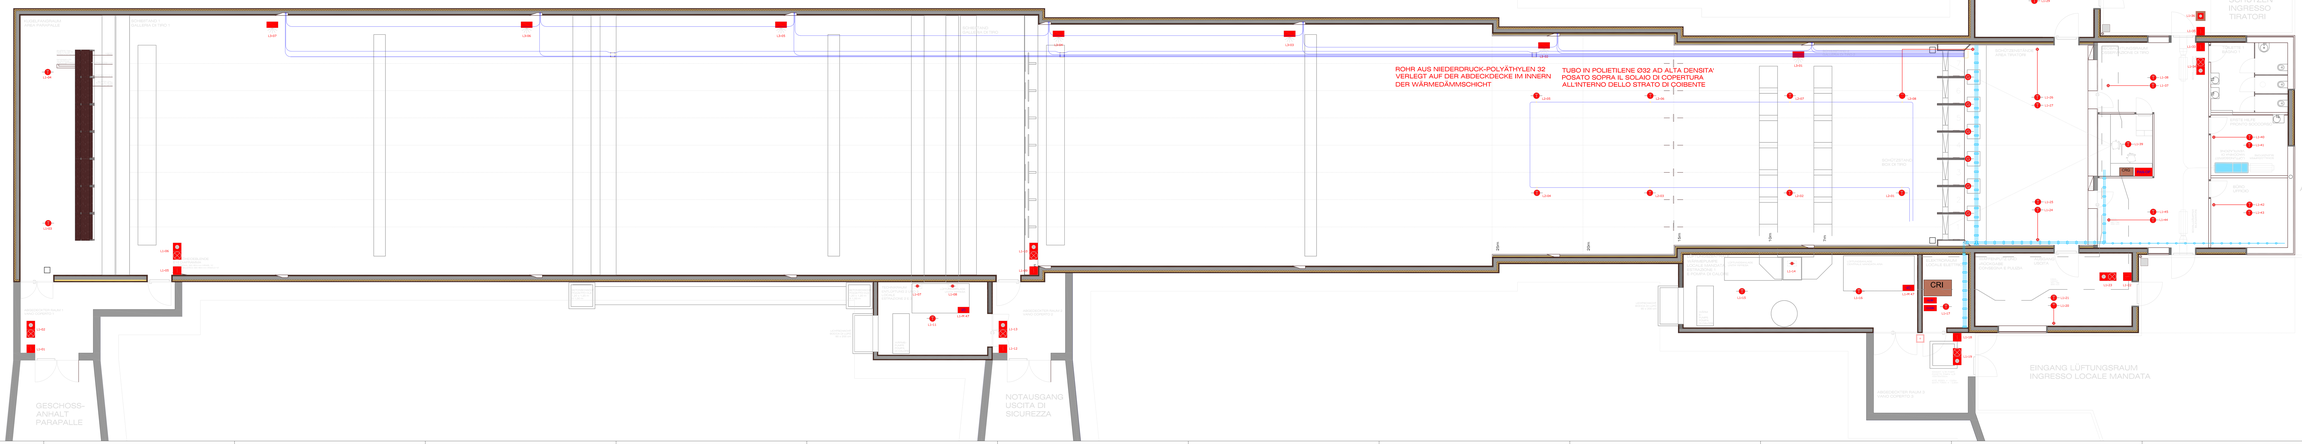

LEGENDA SIMBOLI - LEGENDE

(1.45.10.36)n°	Rilevatore fotoelettronico – Photoelektrischer Brandmelder
(1.45.10.36)n°	Rilevatore combinato – Kombinierter Brandmelder
(1.45.10.36)n°	Kit condotto aria – Lüftungsanlagenfassadz
(1.47.01.01)n°	Rilevazione CO - CO-Meßsenkage Sensor
(1.45.10.36)n°	Rilevatore lineare – Linearer Rauchmelder
(1.45.10.36)n°	Pulsante incendio – Druckknopfmelder
(1.45.10.36)n°	Sirena – Sirene
(1.45.10.36)n°	Kit sirena – Sirenenfassadz
(1.45.10.36)n°	Ripetitore ottico - Optischer Signalgeber
(1.45.10.36)n°	Pannello ripetitore – Brandmeldetableau
(1.45.10.36)n°	Batteria - Batterie
(1.45.10.36)n°	Combinatore PSTN/GSM Telefonwählgerät GSM/PSTN
(1.45.10.36)n°	Centrale - Zentrale
(1.47.01.01)n°	Rilevazione CO - Centrale(CO-Meßsenkage Zentrale

Autonomia Provincia Bolzano
Provincia Autonoma di Bolzano
Ing. Ivo Vettori - Amtsleiter des Amtes für Bauten

Provincia Autonoma di Bolzano
Ing. Ivo Vettori - Direttore dell'Ufficio Edilizia

Progetto: | Progetto:

Kostenstelle: 22.01.999.003.17.0 | Codice: 22.01.999.003.17.0

ERRICHTUNG EINES SCHIESSTANDES IN DER "TETTONF KASERNE IN KALTERN

REALIZZAZIONE DI UN POLIGONO DI TIRO PRESSO LA CASERMA "TETTONF" DI CALDARO

AUSFÜHRUNGSPROJEKT | PROGETTO ESECUTIVO

Planinhalt | Contenuto:

DISTRIBUZIONE ANTINCENDIO
BRANDKNIELDEVERTEILUNG

1:50

Plan Nr. | Tavola n.:
EE_03_b

Ing. Stefano Alfa Pirino - C.F. Stefano Alfa Pirino - C.F.
Architekt Alfa Pirino - C.F.

Arch. Matteo Albertini

Datum | Data: 01.07.2013
Änderungen | Modifiche:
Anlagen | Allegati: 11.06.2013

Bauherren | Committenti:

Autonomia Provincia Bozen
Provincia Autonoma di Bolzano
Amt für Bauten - Ufficio Edilizia
Ing. Ivo Vettori - Amtsleiter - Direttore dell'Ufficio

Unterabteilung - Ufficio tecnico
Arch. Andrea Rispoli - Leiter - Direttore

Arch. Andrea Rispoli

Ministero della Difesa
Direzione generale dei lavori e del Demanio
Ing. Antonio Martinelli
Ing. Gianfranco Gaudiano
Ing. Gianfranco Gaudiano

Genehmigungen | Approvazioni

Planer | Progettisti

Dr. Ing. Antonio Martinelli

Via Giovanni Battista Lampertico 8
I-36100 Vicenza - Italien
tel. +39 0444 - 324 0100
e-mail: info@martinelli-associati.it

ORDINE DEGLI INGEGNERI DELLA PROV. DI VICENZA
Dott. Ing. ANTONIO MARTINELLI
Iscritto all'albo n. 1000

Arch. F.C.G. - Architetto Italia - C.F.S. Gaudiano - Via Giovanni Battista Lampertico, 8 - I-36100 Vicenza - Italien
tel. +39 0444 - 324 0100 - fax +39 0444 - 324 0100 - e-mail: gaudiano.associati@gmail.com