




Phase 1 - Fase 1
Querschnitt - Sezione trasversale
M=1:200

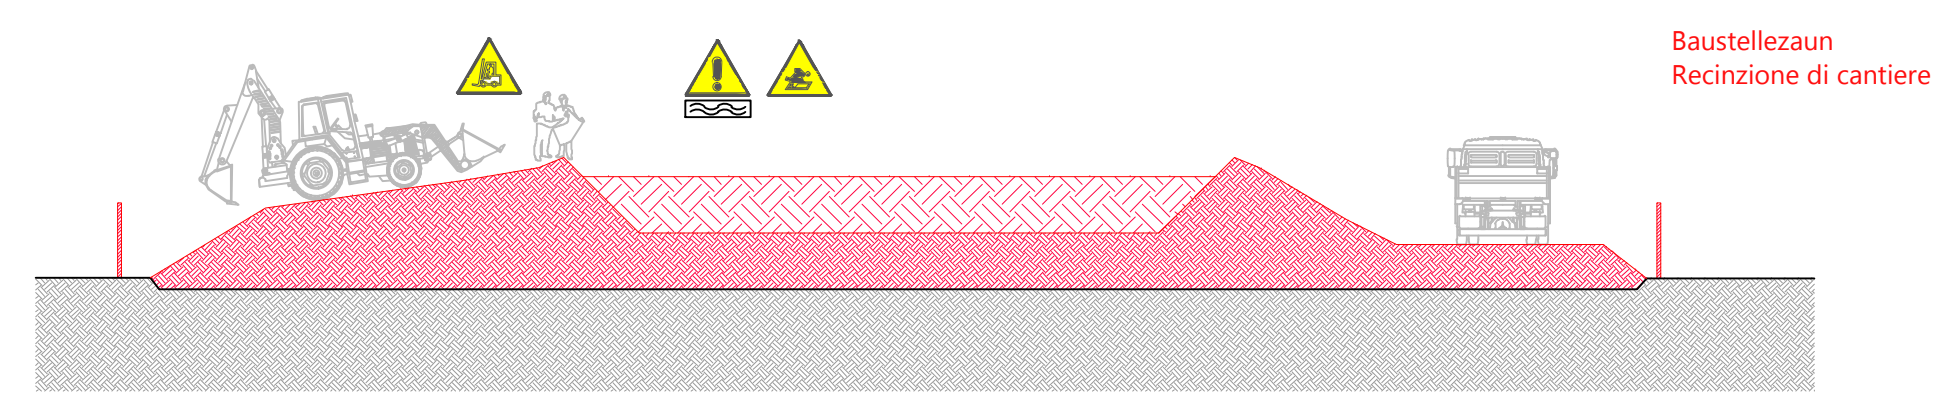


Phase 1 - Fase 1
Querschnitt - Sezione trasversale
M=1:200

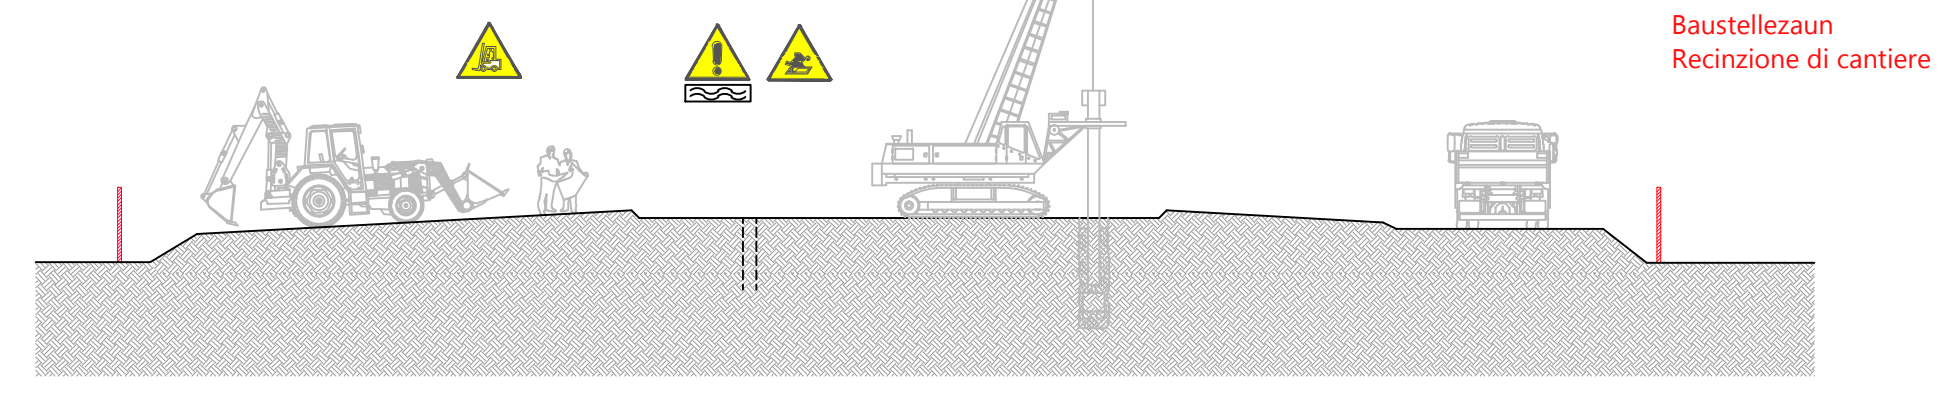


Phase 1 - Fase 1
Querschnitt - Sezione trasversale
M=1:200

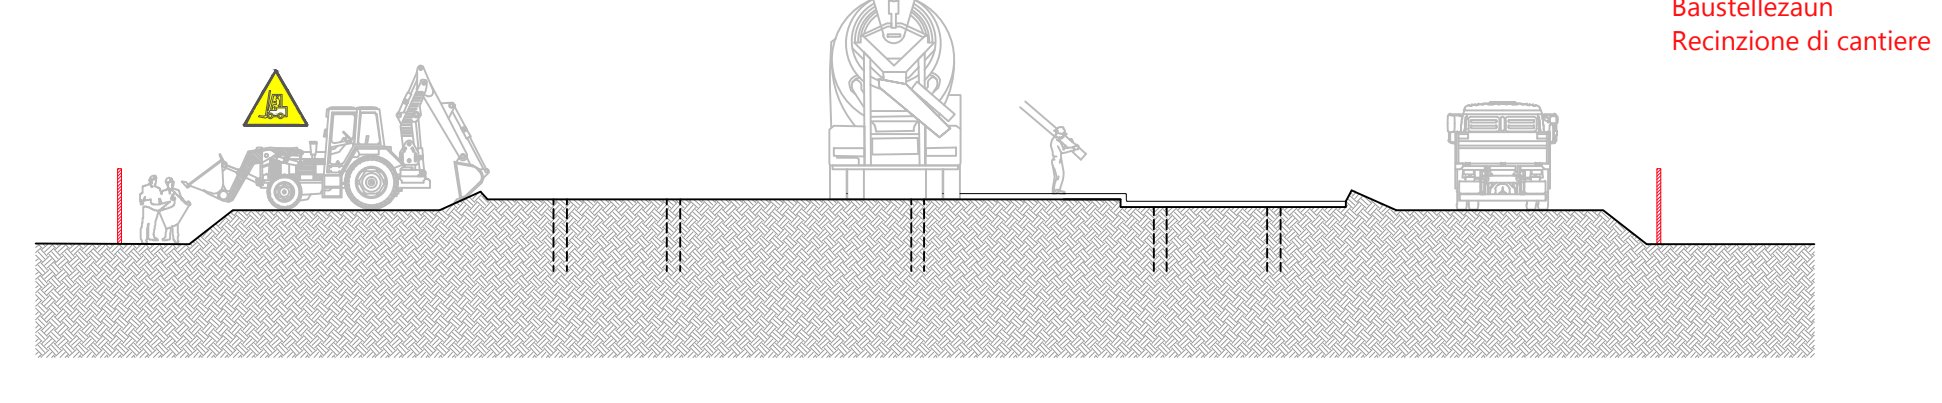


Phase 1 - Fase 1
Querschnitt - Sezione trasversale
M=1:200

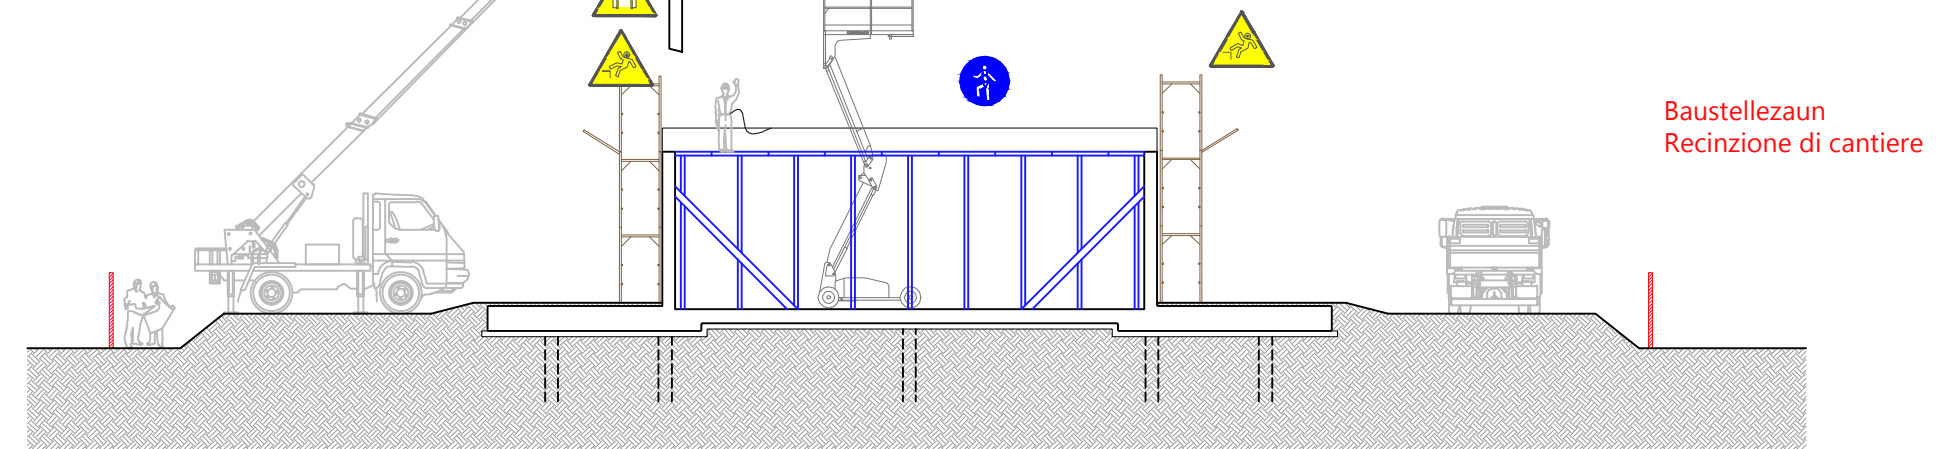

Phase 2 - Fase 2
Querschnitt - Sezione trasversale
M=1:200

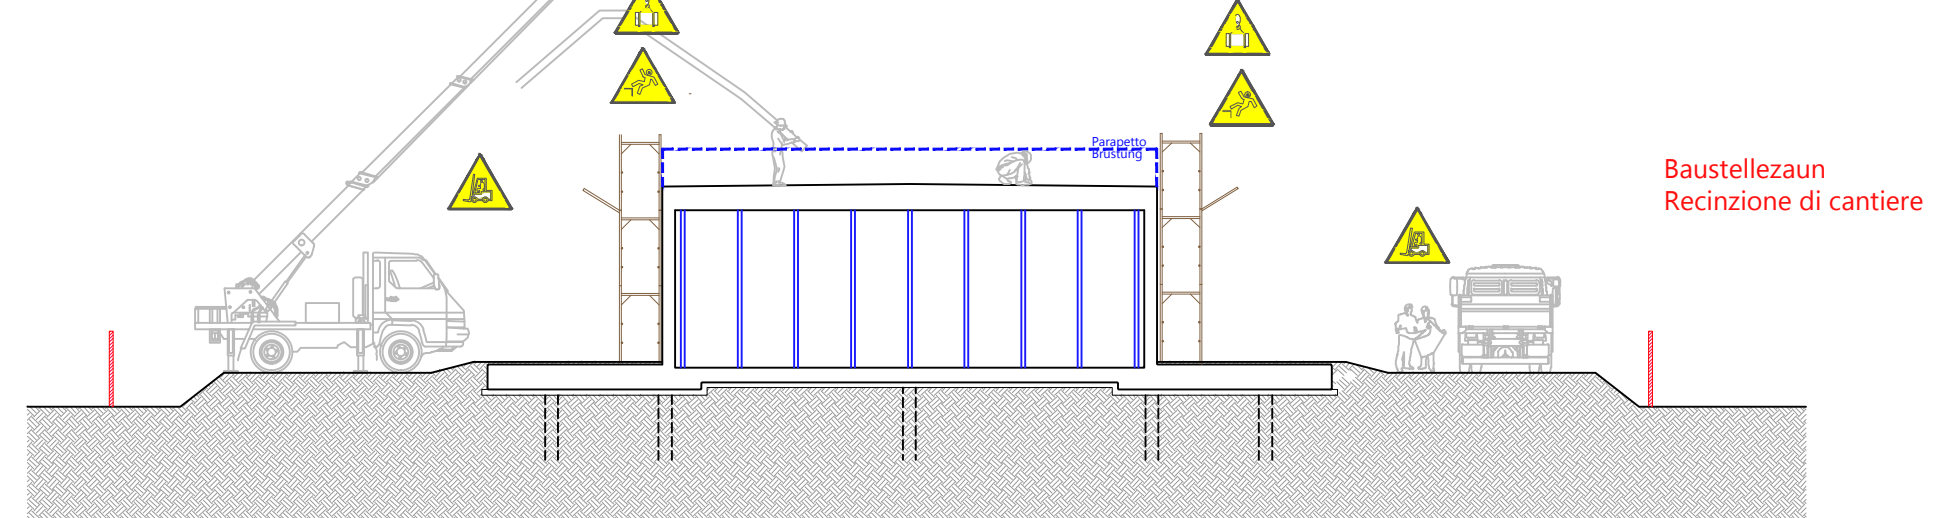


Phase 2 - Fase 2
Querschnitt - Sezione trasversale

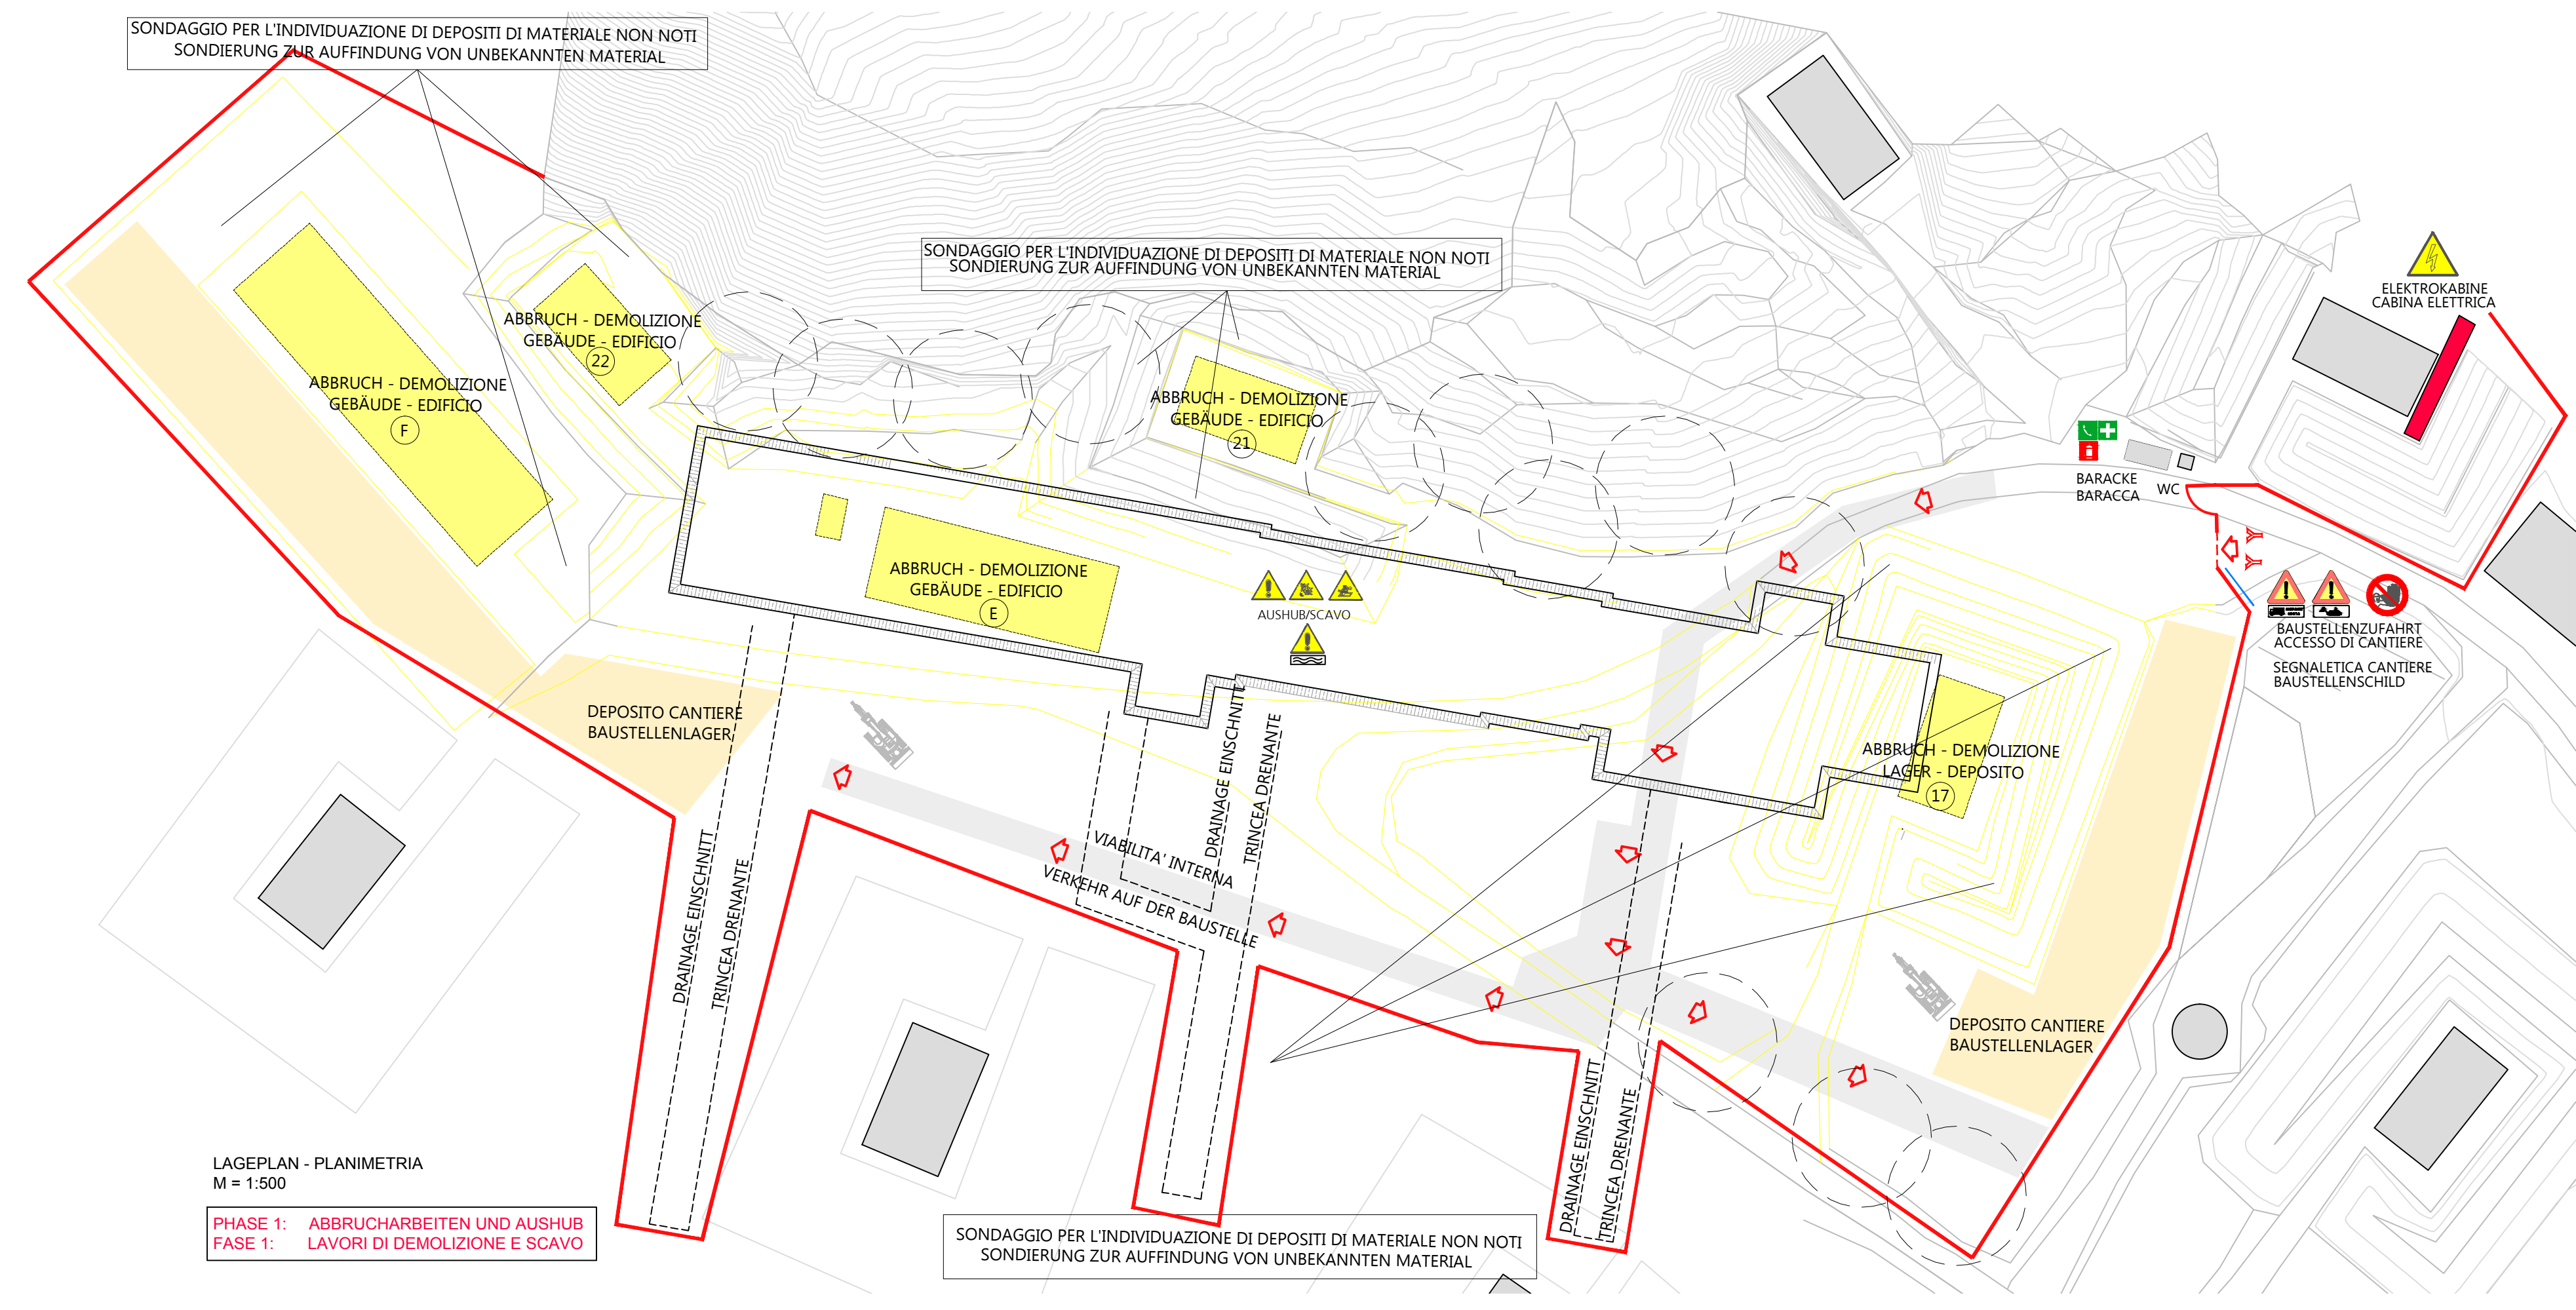

LAGEPLAN - PLANIMETRIA
M = 1:500

PHASE 1: ABRUCHARBEITEN UND AUSHUB
FASE 1: LAVORI DI DEMOLIZIONE E SCAVO

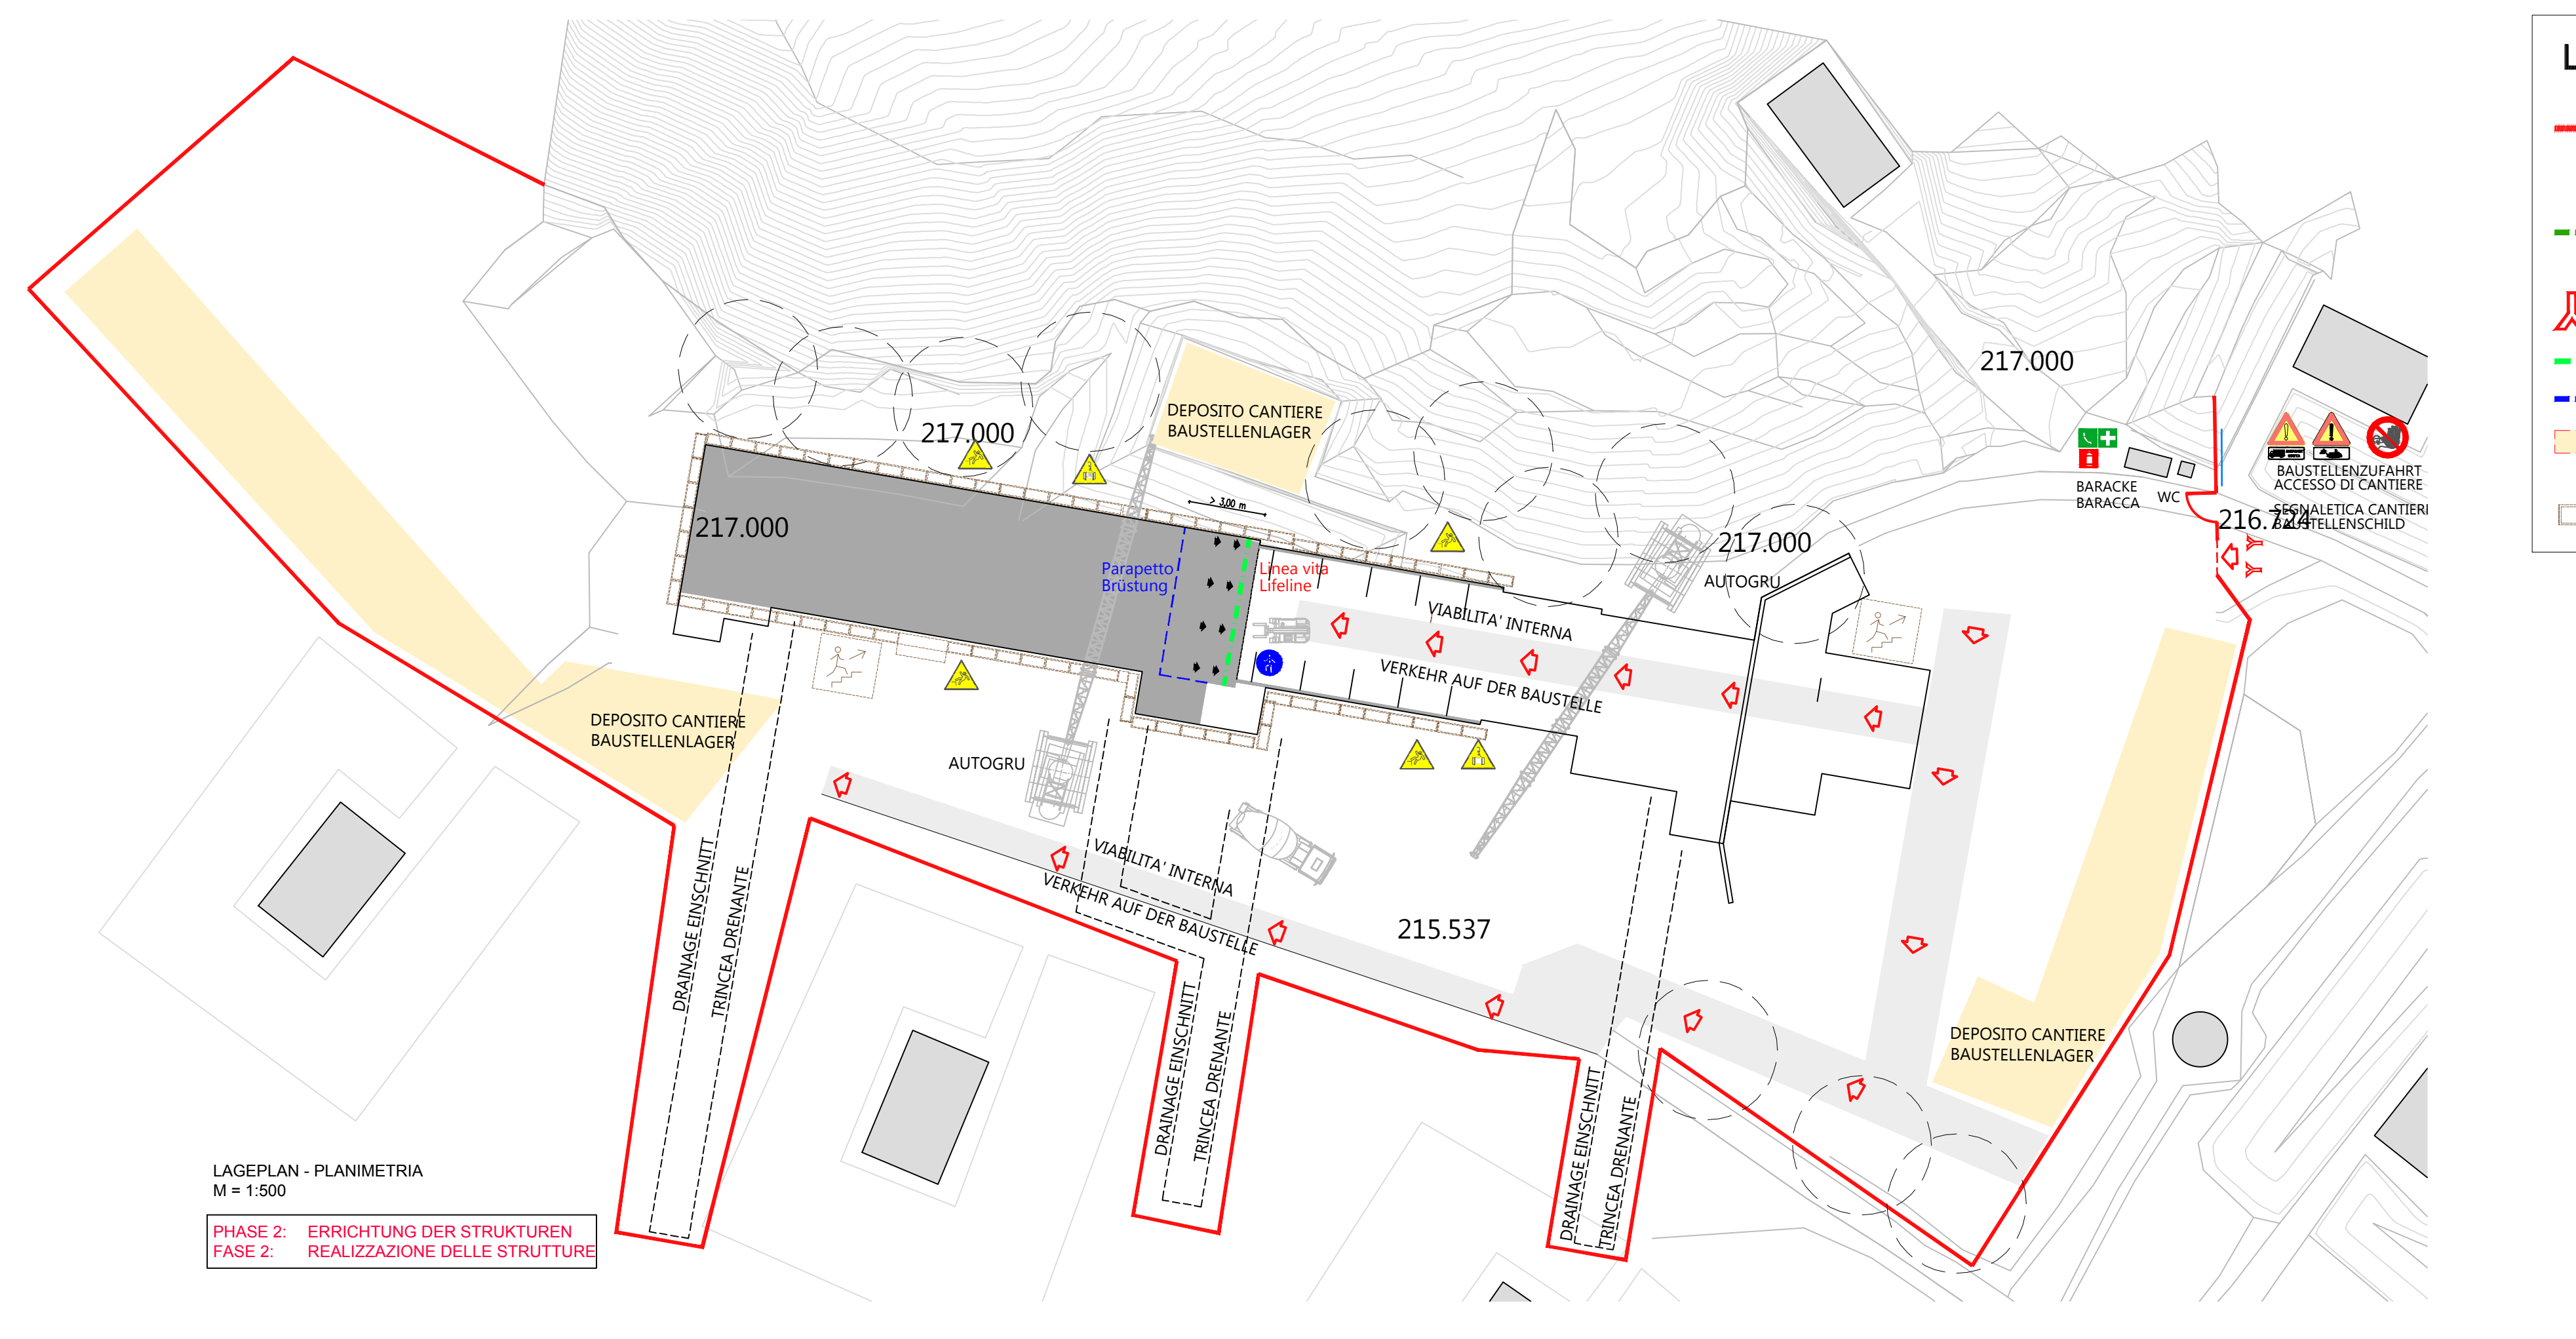


LAGEPLAN - PLANIMETRIA
M = 1:500

PHASE 2: ERRICHTUNG DER STRUKTUREN
FASE 2: REALIZZAZIONE DELLE STRUTTURE



WEG ZUR BAUSTELLE, INNERHALB DES MILITÄR ZONE -
PERCORSO AL CANTIERE, ALL'INTERNO DELLA ZONA MILITARE
M = 1:2000

- LEGENDA:**
- RECINZIONE DI CANTIERE / BAUAUN
(pannelli elettrosaldati + rete traforata arancione / Paneele aus Baustahlgittern + ein orangefarbenes gelochtes Baustellennetz)
 - - - RECINZIONE DI CANTIERE / BAUAUN
(rete traforata arancione / ein orangefarbenes gelochtes Baustellennetz)
 - NEW JERSEY
 - - - LINEA VITA / LIFELINE
 - - - PARAPETTO / BRÜSTUNG
 - DEPOSITO CANTIERE / BAUSTELLENLAGER
 - PONTEGGIO/GERÜST

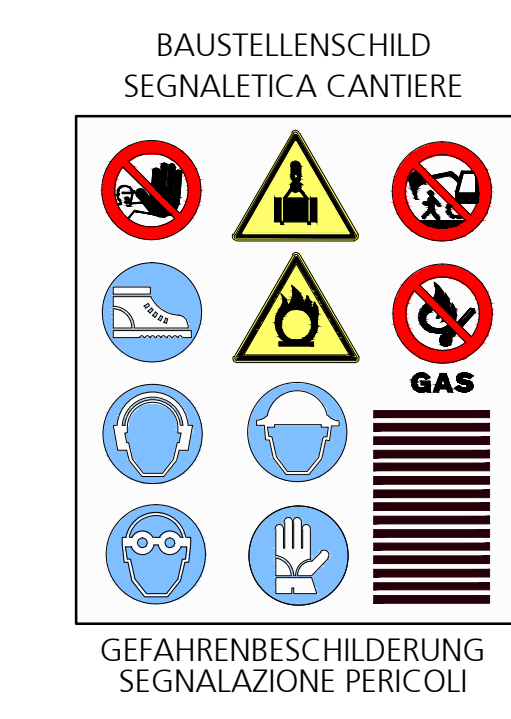

Autonome Provinz Bozen Assessorat für Bauten Abt. 11 - Hochbau und technischer Dienst		Provincia Autonoma di Bolzano Assessorato ai lavori pubblici Rep. 11 - Edilizia e servizio tecnico	
Provincia Autonoma de Bulsan Assessorat per i lavori publicis Rep. 11 - Fräbiché y servisic tehnicis			
Projekt Kodex: 22.01.999.003.17.0		Codice: 22.01.999.003.17.0	
ERRICHTUNG EINES SCHIESSTANDES IN DER 'TETTONI' KASERNE IN KALTERN		REALIZZAZIONE DI UN POLIGONO DI TIRO PRESSO LA CASERMA 'TETTONI' DI CALDARO	
AUSFÜHRUNGSPROJEKT DER STRUKTUREN		PROGETTO ESECUTIVO STRUTTURALE	
Planinhalt Contenuto		Plan Nr. Tavola n.	
LAGEPLAN - PLANIMETRIA		1:500	PSC D1
PHASE 1 - FASE 1		1:500	
PHASE 1 - FASE 1 QUERSCHNITTE - SEZIONI TRASVERSALI		1:200	
Der Direktor des Amtes 11.2 Il Direttore dell'Ufficio 11.2	Verfasst Elaborato	D. Tumelli	Datum Data
18.07.2013		Änderung Modifica	
Bauherren Committenti			
Autonome Provinz Bozen Provincia Autonoma di Bolzano Abt. 11 - Hochbau und technischer Dienst Rep. 11 - Edilizia e servizio tecnico		Ministero della Difesa Direzione generale dei lavori e del Demanio 4. Progetto Progetti 11. Divisione	
39100 BOZEN BOLZANO Crispiat, 2 Via Crispi tel. 0471/412330-31 fax 0471/412329			
Dr. Arch. Andrea Segà			
Genehmigungen Approvazioni		Generalplaner Progettista generale	
Dr. Arch. Carlo Azzolini		Dr. Ing. Ivan Stuflesser	
Via Leonardo da Vinci Strasse n. 15 39100 Bolzano Bozen tel. 0741 - 300372 e-mail: carlo.azzolini@provincia.bz.it		Via Team Spirit (S.1) Spiezstrasse 59 via Macello 59 39100 Bolzano Bolzano tel. 0711 - 51020 - 16.411 - 51020 info@stuflesser.it - www.stuflesser.it	
Amt 11.2 - Hochbau West, LH 2, Crispiat, 2 - 39100 BOZEN Uff. 11.2 Edilizia ovest, Pal. prov. 2, via Crispi 2, 39100 BOLZANO tel. 0471/412330 - fax 0471/412339 e-mail: edilizia.ouest@provincia.bz.it			