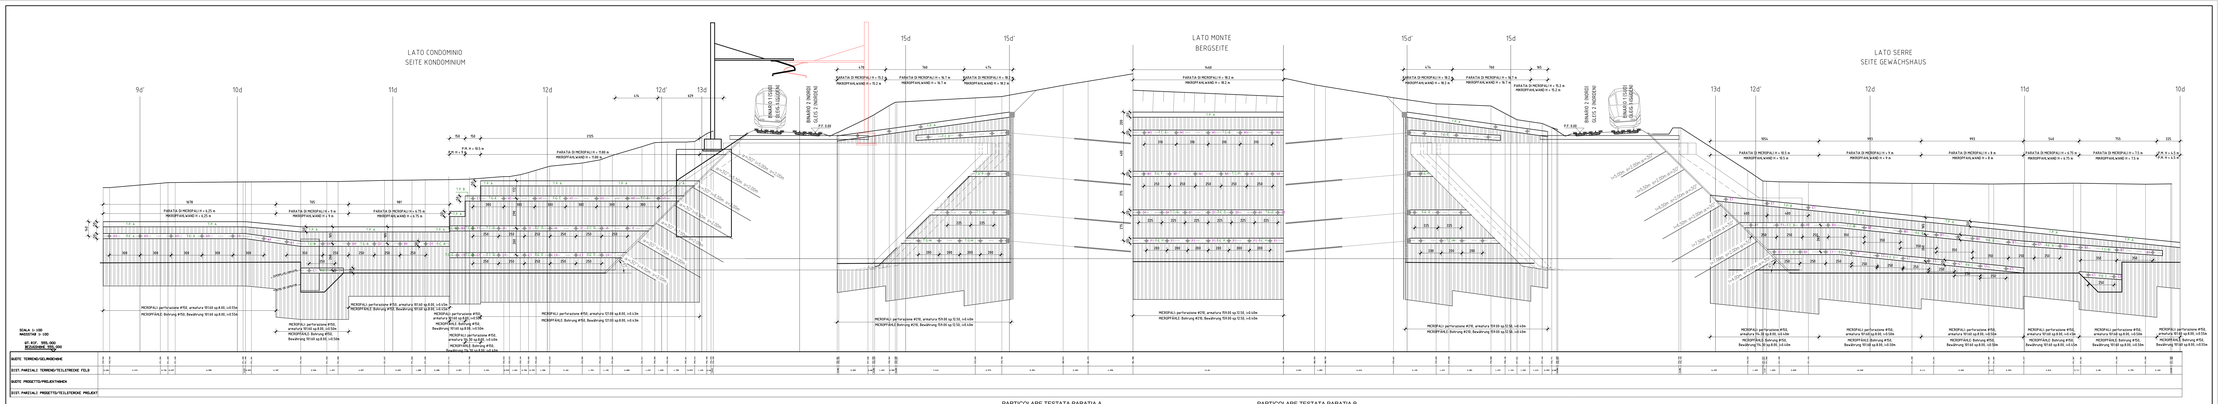

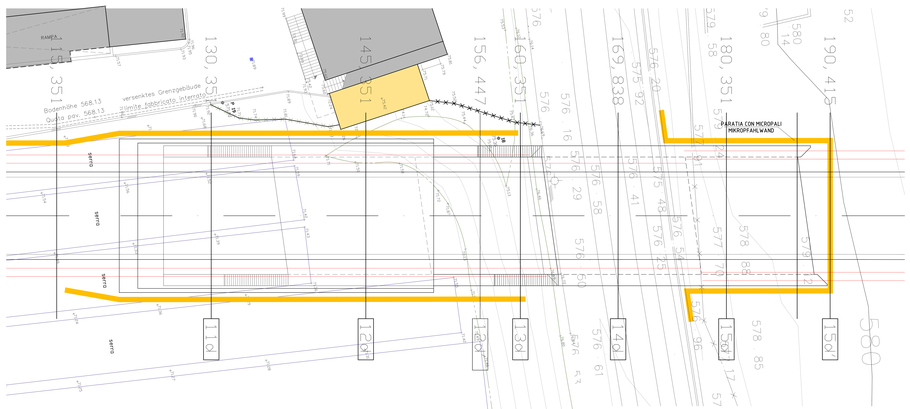

PARTICOLARE TESTATA PARATIA A
OBERE TEIL SCHIRMWAND A

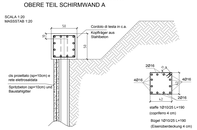

PARTICOLARE TESTATA PARATIA B
OBERE TEIL SCHIRMWAND B

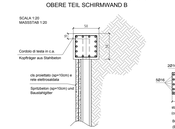

PARTICOLARE TRAVE DI CONTRASTO A
DETAIL TRÄGER A

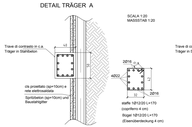

PARTICOLARE TRAVE DI CONTRASTO B
DETAIL TRÄGER B

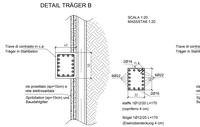

PARTICOLARE TRAVE DI CONTRASTO C
DETAIL TRÄGER C

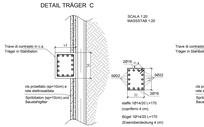

PARTICOLARE TRAVE DI CONTRASTO D
DETAIL TRÄGER D

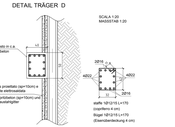

PARTICOLARE TRAVE DI CONTRASTO E
DETAIL TRÄGER E

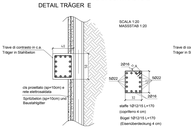

PARTICOLARE TRAVE DI CONTRASTO F
DETAIL TRÄGER F

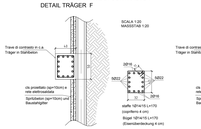

PARTICOLARE TRAVE DI CONTRASTO G
DETAIL TRÄGER G

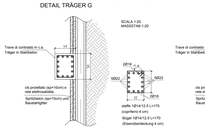

PARTICOLARE TRAVE DI CONTRASTO H
DETAIL TRÄGER H

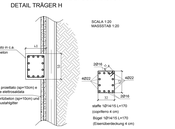

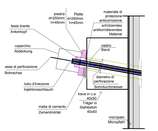

LISTA ANCORAGGI
VERANKERUNGSLISTE

posizione	interasse	tratto	lunghezza libera	lunghezza bulbo	sporgenza	lunghezza TOTALE	pre foro (diam)	TIRO DI PRETENS.	inclinazione α	
		[0 di T]	[0 di T]	[L0]	[L0]	[L0]	cur. cieco (diam)		vert. ⊥	orizz. //
Position	Zwischen achse	Spannlitze	Freie Länge	Kalben Länge	Vorspannung	TOTALE Länge	VOR-SPANNUNG	Neigung α		
		[0 di T]	[L0]	[L0]	[kN]	[L0]		vert. ⊥		horiz //
[-]	[m]	[n°]	[m]	[m]	[m]	[m]	[mm]	[kN]	[°]	[°]
A1	3.00	3	3.00	7.00	0.50	10.50	150	450	10	0
B1	3.50	2	3.50	?	0.50	11.00	150	300	10	0
C1	2.50	3	2.00	8.00	0.50	10.50	150	450	10	0
D1	2.50	2	3.00	6.00	0.50	9.50	150	300	10	0
E1	4.00	2	6.00	6.00	0.50	12.50	150	300	10	0
F1	2.50	3	4.	8.00	0.50	12.50	150	450	10	0
G1	2.50	3	2.50	8.00	0.50	11.00	150	450	10	0
H1	3.00	3	4.00	8.00	0.50	14.50	150	450	10	0
I1	2.50	3	4.00	8.00	0.50	12.50	150	300	10	0
L1	2.50	3	2.00	8.00	0.50	10.50	150	450	10	0
M1	3.50	4	4.50	8.50	0.50	17.50	150	600	10	0
N1	2.50	5	4.00	9.00	0.50	15.50	150	450	10	0
O1	2.25	5	4.00	10.00	0.50	16.50	150	450	10	0
P1	2.00	5	2.50	10.00	0.50	13.00	150	600	10	0

BAUHERR - COMMITTENTE
AUTONOME PROVINZ BOZEN
PROVINCIA AUTONOMA DI BOLZANO
ABT. 13 STRASSENBAU
RIPARTIZIONE 13 COSTRUZIONI STRADALI
PIAZZA SILVIUS MAGNAGO 1 - 39100 BOZEN - BOLZANO
TELEFON - TEL. 0471 411000

TECHNISCHE BÜRO - UFFICIO TECNICO
ANSCHRIFT - INDIRIZZO
TELEFON - TELEFONO
E-MAIL
INTERNET
MwSt.-Nr. - P.IVA

PROJEKT - PROGETTO

AUSFÜHRUNGSPROJEKT
PROGETTO ESECUTIVO

UMFAHRUNGSSTRASSE DER STADT BRIXEN
MITTELAUSFAHRT
CIRCONVALLAZIONE DEL CENTRO ABITATO DI BRESSANONE
SVINCOLO CENTRALE

Nr.	Datum	Änderung	ausgearbeitet	geprüft
1				
2				
3				
4				

BAULOS - LOTTO
TAUBAUTUNNEL
BAUGRUBENSICHERUNG

CONTENUTO
GALLERIA ARTIFICIALE
OPERE DI SOSTEGNO SCAVO

ARBEITSGEMEINSCHAFT - ASSOCIAZIONE TEMPORANEA
STUDIO DI INGEGNERIA ING. MARIO VALDEMARIN
DOTT. ING. MARIO VALDEMARIN
Brixen/Bressanone Viale Ratisbona 16 - Raiffeisenstraße 16 - 39042 Brixen/Bressanone (BZ)
tel. 0472 830576, fax 0472 836748, info@studiovaldemarin.it
ARCHITEKTURBÜRO - STUDIO DI ARCHITETTURA
ModuloArchitects
Brixen/Bressanone Viale Ratisbona 16 - Raiffeisenstraße 16 - 39042 Brixen/Bressanone (BZ)
tel. 0472 830576, fax 0472 836748, info@modulo.it

ABTEILUNG TECHNISCHE DIENSTSTELLEN - UFFICIO TECNICO
Studio TESAL
Via Cavour, 17 - 39100 Bolzano - BZ
Tel. 0471 980202 - Fax 0471 974097
E-mail: info@tesal.it - Pec: tesal@pec.tesal.it

Ferdinand Stufferin
Ferdinand Stufferin
Ferdinand Stufferin