

PROJEKT

ZUR SANIERUNG DER FEUERWEHR-
HALLE IN ASTFELD AUF DER B.P.2408
DER K.G. SARNTAL.

DIE BAUBEHORDE: BAUAKT Nr. **33/97**

GEMEINDE SARNTAL

GESEHEN und Genehmigt, nach Anhören der Gemeinde Baukommission und unter Beachtung der in der Baukonzession enthaltenen Vorschriften.

Sarntal, den **12. MAR. 1997**
DER BÜRGERMEISTER

Karl Müller



PROT. NR. **3453/we/2i**

COMUNE DI SARENTINO

VISTO ed approvato, confida la commissione comunale per l'edilizia e sotto l'osservanza delle prescrizioni contenute nella concessione edilizia.

Sarentino, il **12. MAR. 1997**
IL SINDACO

BAUHERR: GEMEINDE SARNTAL

DER TECHNIKER:

PARZELLEN: B.P.2408

K.G.: SARNTAL

DATUM: Bozen, im Februar 1997

STEINER Geom. PAUL



INHALT: MAPPENAUSZUG 1:2880 SCHNITT 1:100
GRUNDRISSE 1:100 ANSICHTEN 1:100

BAU & VERMESSUNGSBÜRO

Steiner P. & Urthaler A.

13. FEB. 1997

Alte Mendelstrasse 5
39100 Bozen
Tel. : 0471 / 270548

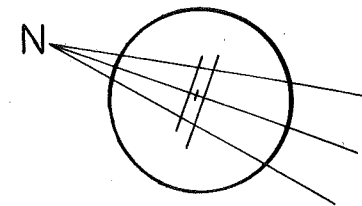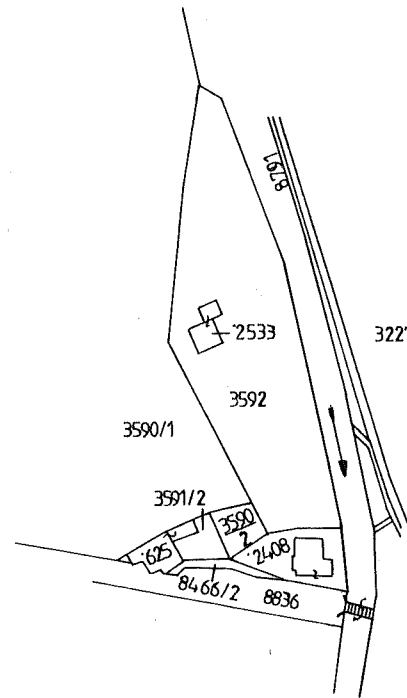


MAPPENAUSZUG 1 : 2880
K.G. SARNTAL BL. 100

LEGENDE : BESTAND
NEU
ABBRUCH


A

TANK


KEU

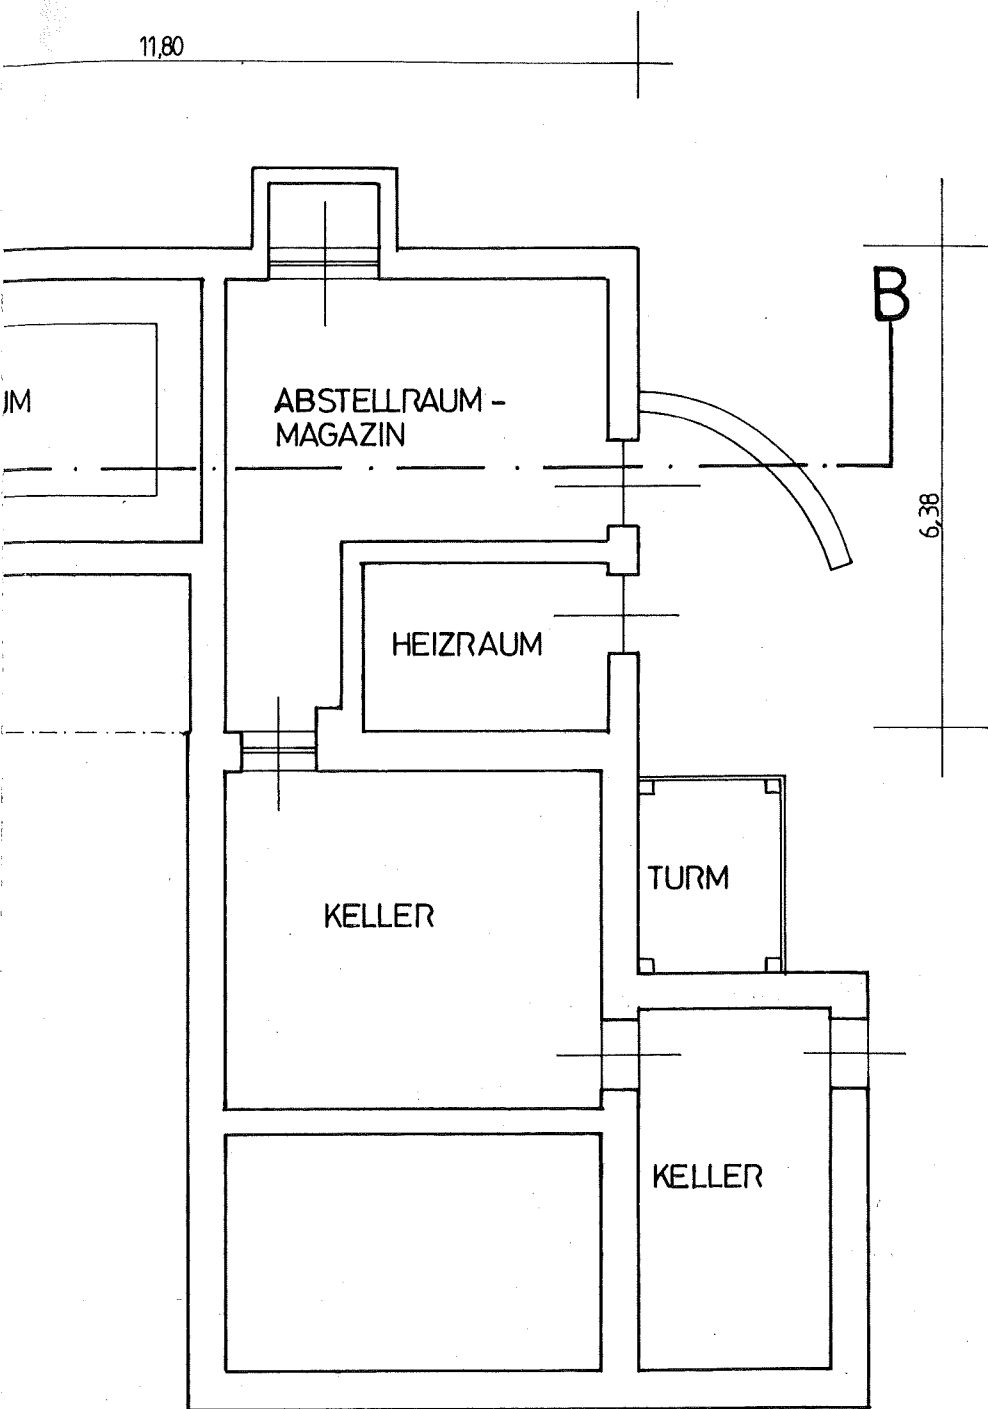


ERDGESCHOSS

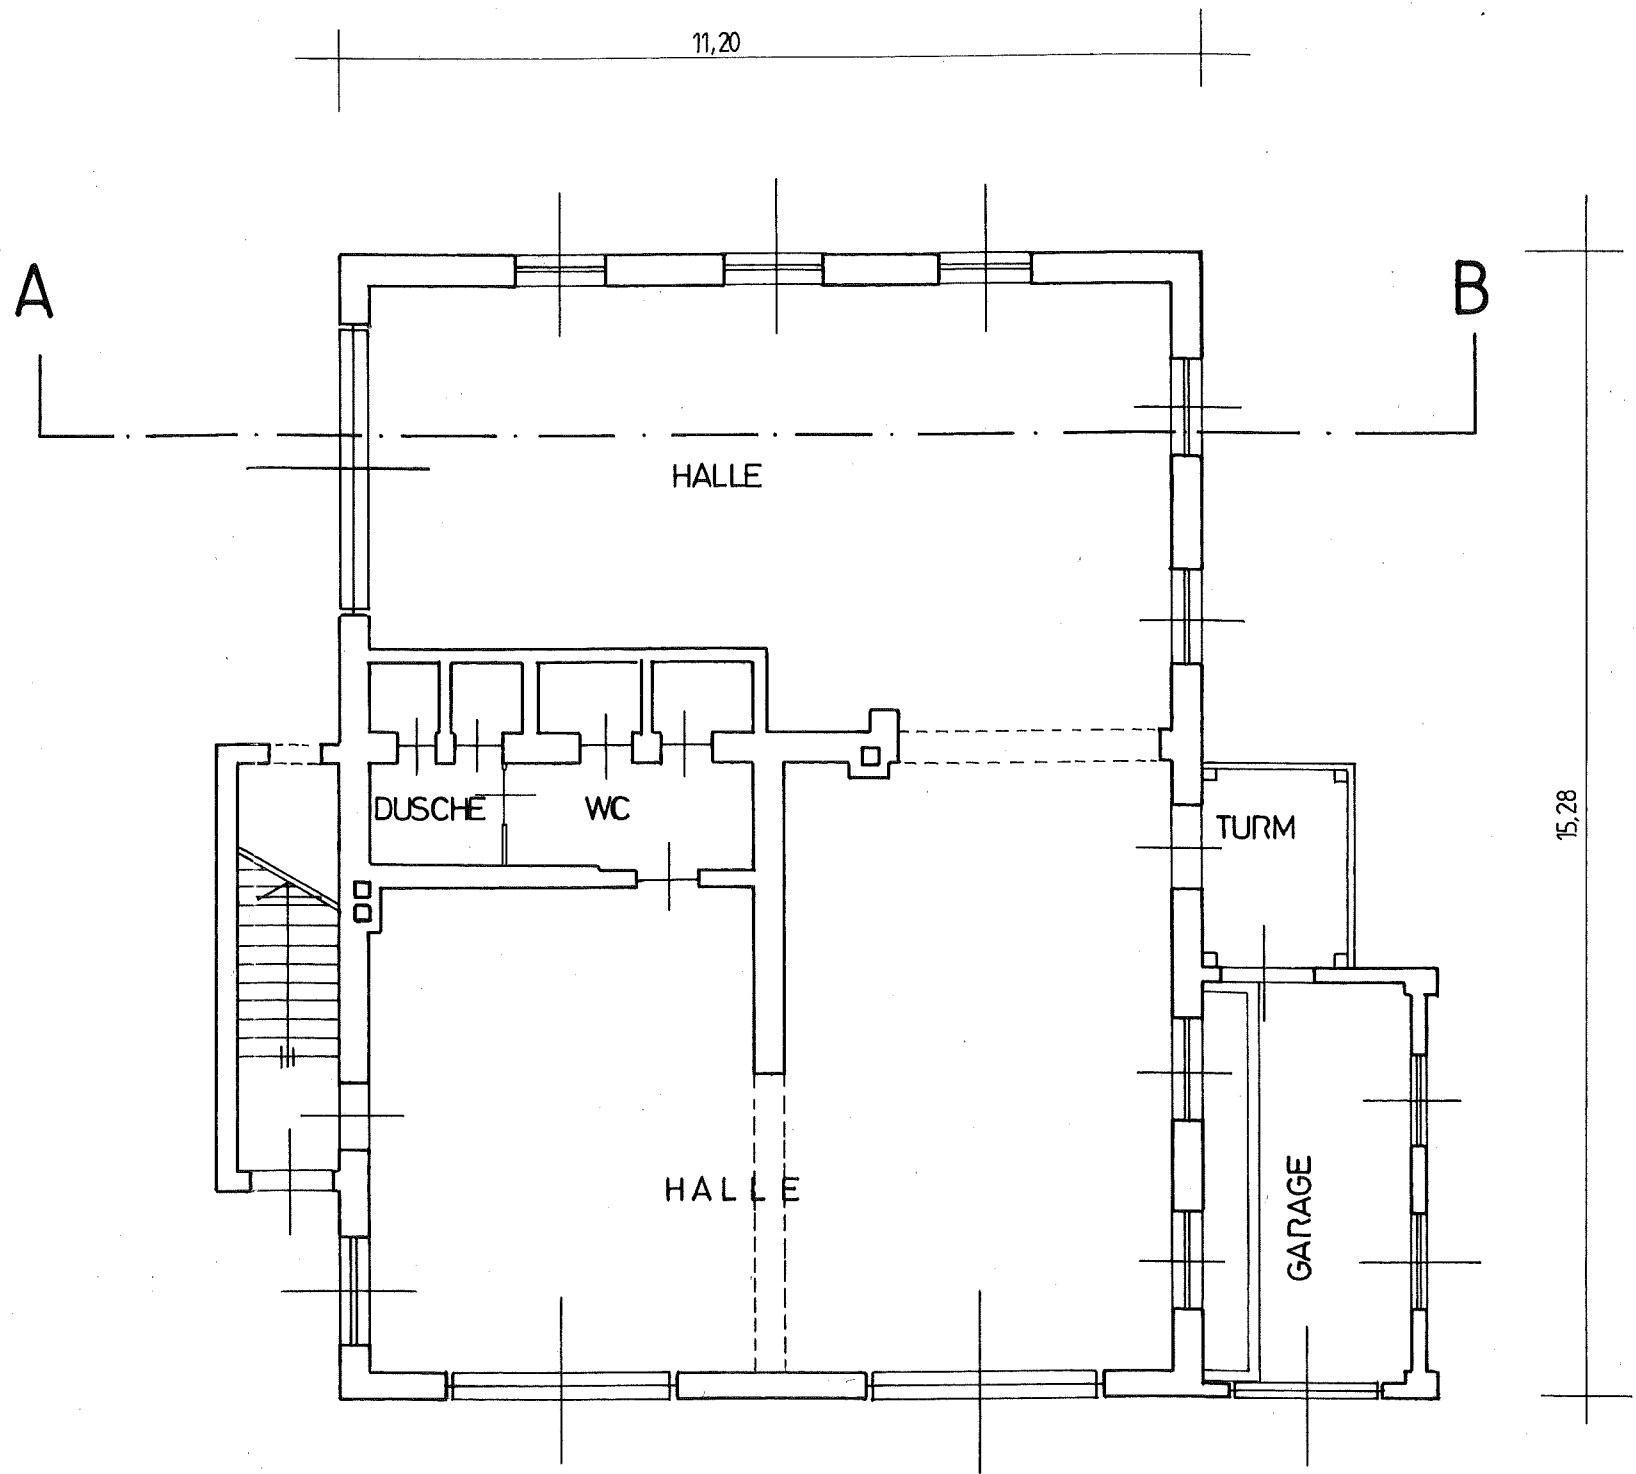

ERDGESCHOSS

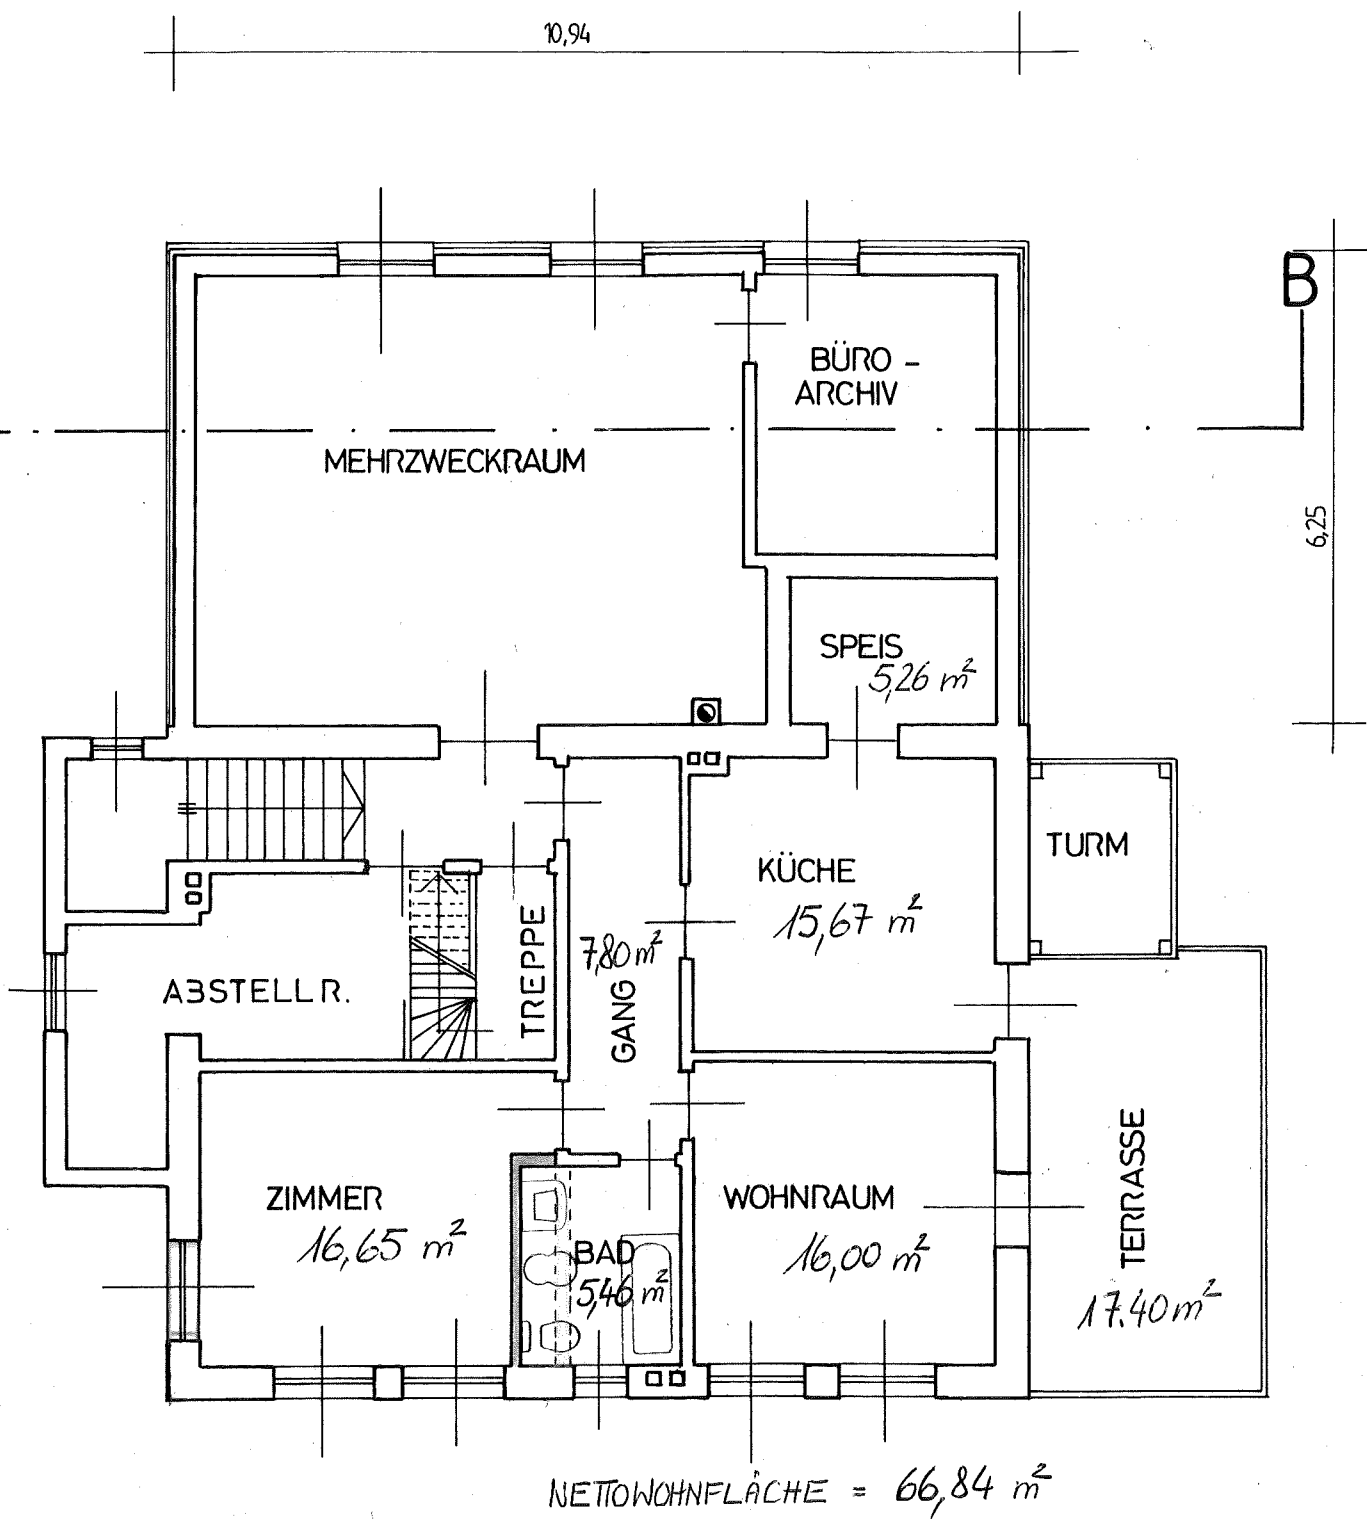

OBERGESCHOSS

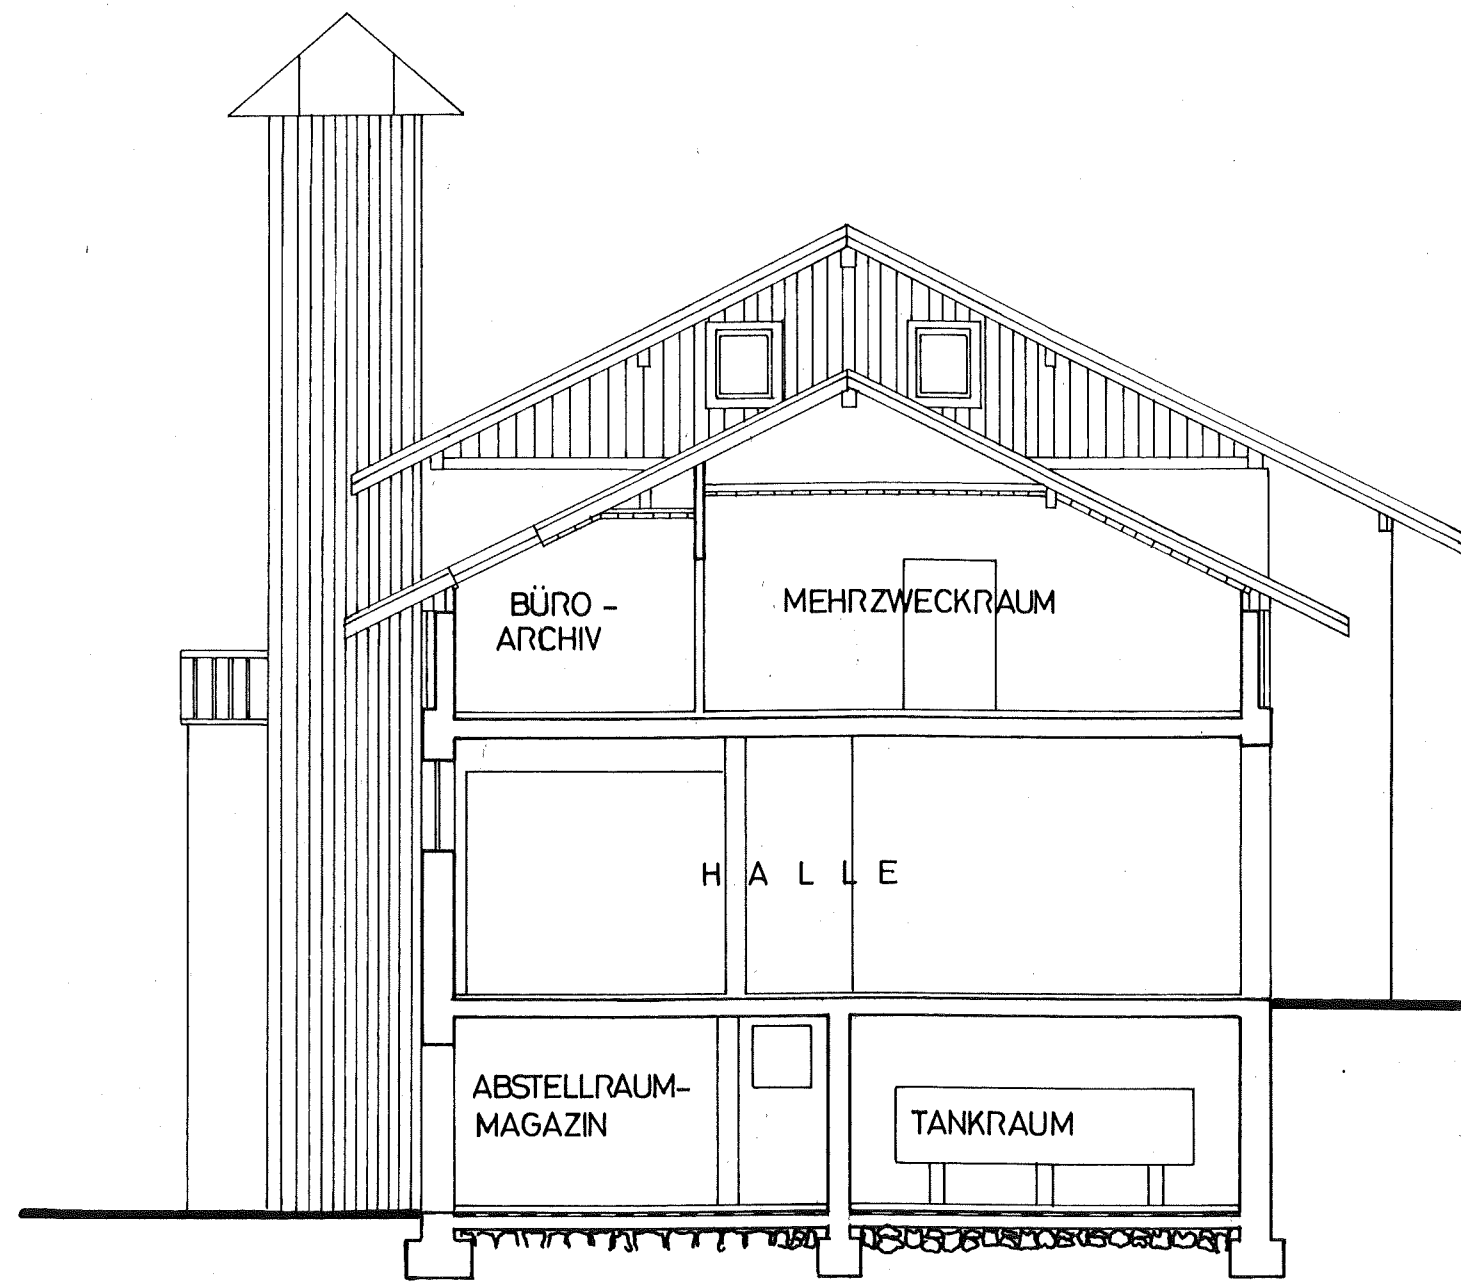

SCHNITT A - B