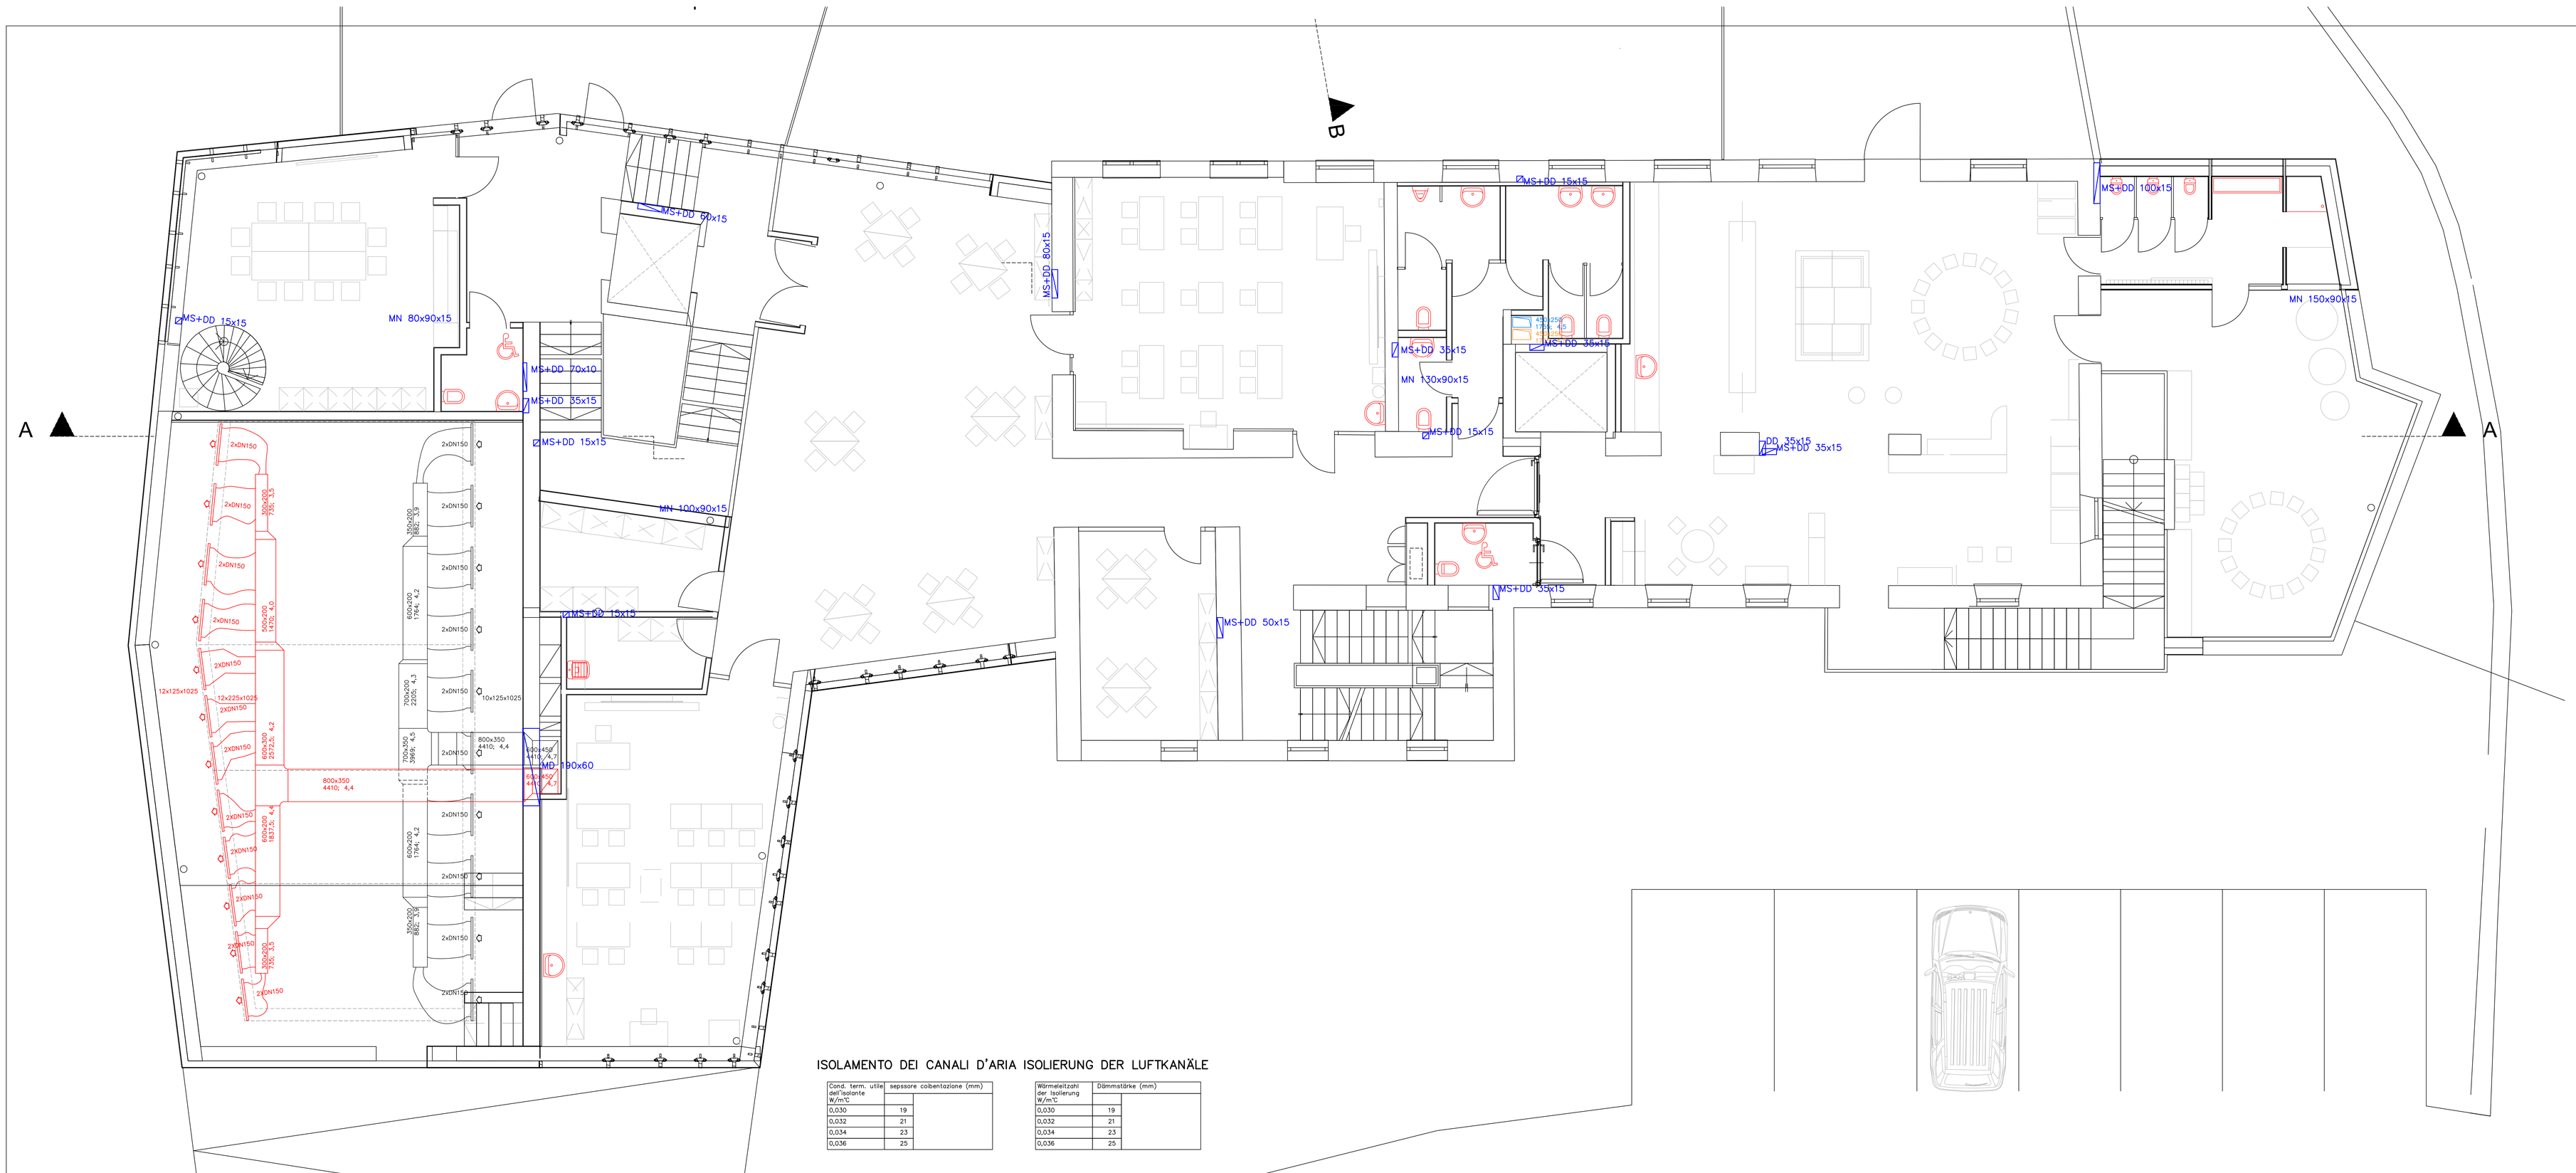

LEGENDE/legenda:

- 25 cm×40 cm 2000 m3/h — ZULUFT/MANDATA
- 25 cm×40 cm 2000 m3/h — ABLUFT/RIPRESA
- 25 cm×40 cm 2000 m3/h — FORTLUFT/MANDATA ARIA ESTERNA
- 25 cm×40 cm 2000 m3/h — AUSSENLUFT/PRESA ARIA ESTERNA
- 1225 mm/125 mm — ZULUFTGITTER MIT FLEX. ROHR 2xD125 mm / BOCCHETTE ARIA MANDATA CON TUBO FLESS. 2xD125 mm
- 1225 mm/225 mm — ABLUFTGITTER MIT FLEX. ROHR 2xD125 mm / BOCCHETTE ARIA RIPRESA CON TUBO FLESS. 2xD125 mm
- QUELLDURCHLASS / DIFFUSORE A DISLOCAMENTO
- BRANDSCHUTZKLAPPE / SERRANDA TAGLIAFUOCO
- TELLERVENTIL / VALVOLA DI VENTILAZIONE CIRCOLARE
- WEITWURFDÜSE / UGELLO A LUNGO GETTATA

KANALBREITE MM / LARGHEZZA CANALE MM — KANALHÖHE MM / ALTEZZA CANALE MM
2000x350
11940; 4.7
LUFTMENGE M³/H / PORTATA ARIA MC/H — LUFTGESCHWINDIGKEIT M/S / VELOCITÀ DELL'ARIA M/S

ISOLAMENTO DEI CANALI D'ARIA ISOLIERUNG DER LUFTKANÄLE

Cond. term. utile dell'isolante W/m°C	spessore coibentazione (mm)	
0,030	19	
0,032	21	
0,034	23	
0,036	25	

Wärmeleitzahl der Isolierung W/m°C	Dämmstärke (mm)	
0,030	19	
0,032	21	
0,034	23	
0,036	25	

GEMEINDE EPPAN AN DER WEINSTRAßE

COMUNE DI APPIANO SULLA STRADA DEL VINO

PROJEKT - PROGETTO

Umgestaltung und Vergrößerung der Grundschule in Frangart

Sigmundskronerstr. 10
39057 Frangart - Eppan an der Weinstraße
EPPAN B.P.:964 .2707 .G.P.:43112 .43132

Ristrutturazione e ampliamento della scuola elementare di Frangarto

strada Castelfirmiano 10
39057 Frangarto Appiano sulla strada del vino

AUSFÜHRUNGSPROJEKT - PROGETTO ESECUTIVO

LÜFTUNGSPROJEKT 1. OBERGESCHOSS
progetto ventilazione 1. piano

L-AP-c03

Maßstab / Scala	1:50	Datum / Data	Oktober-ottobre 2017	Projekt Nr. / Progetto Nr.		Änderung / Modifica	19.01.2018

BAUHERR - COMMITTENTE

Gemeinde Eppan an der Weinstraße -
Comune di Appiano sulla strada del vino
Rathausplatz 1- Piazza municipio 1
39057 Eppan - Appiano (BZ)
Tel.: 0471 607511
Fax: 0471 607577
E-Mail: info@appiano.eu

PLANER - PROGETTISTA

Per. Ind. LARCHER ROBERT
Pater Romedusweg 1
39018 Siebeneich
Tel.: 0471918667
Fax: 0471918667
E-Mail: larcher.robert@virgilio.it

Firmiert für/Firmato da: ROBERT LARCHER

GENEHMIGUNGEN - APPROVAZIONI

C:\Arbeiten\Projekt\Grundschule Frangart