SCHNITT 1-1
SEZIONE 1-1
M/S 1:50

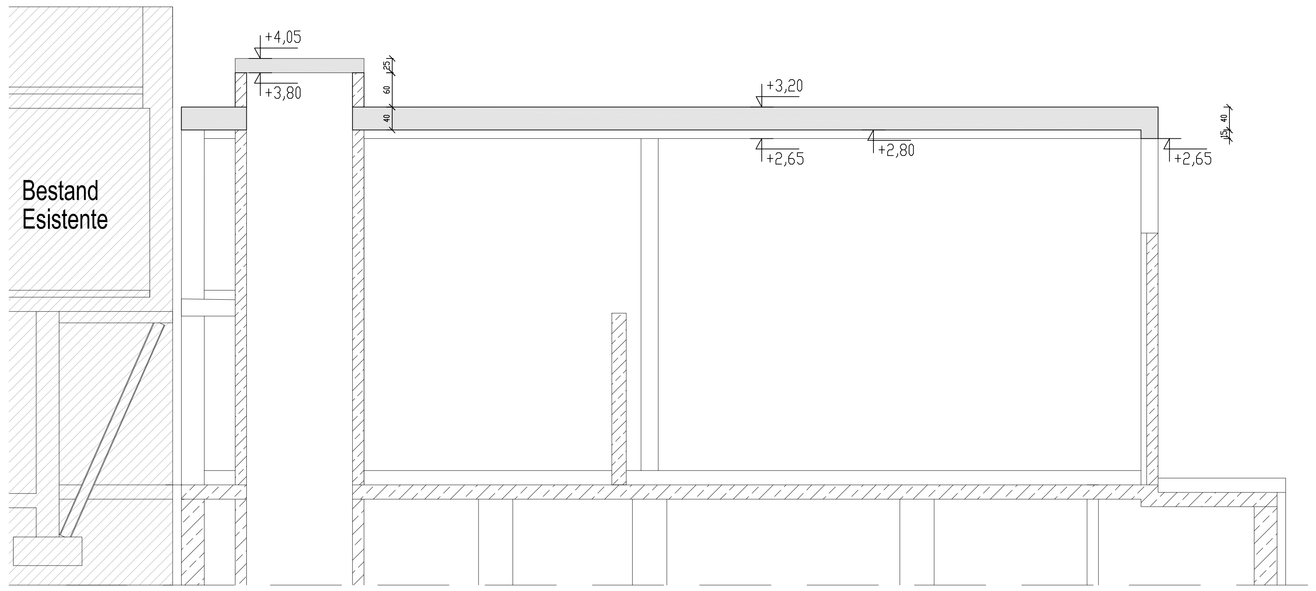

SCHNITT 2-2
SEZIONE 2-2
M/S 1:50

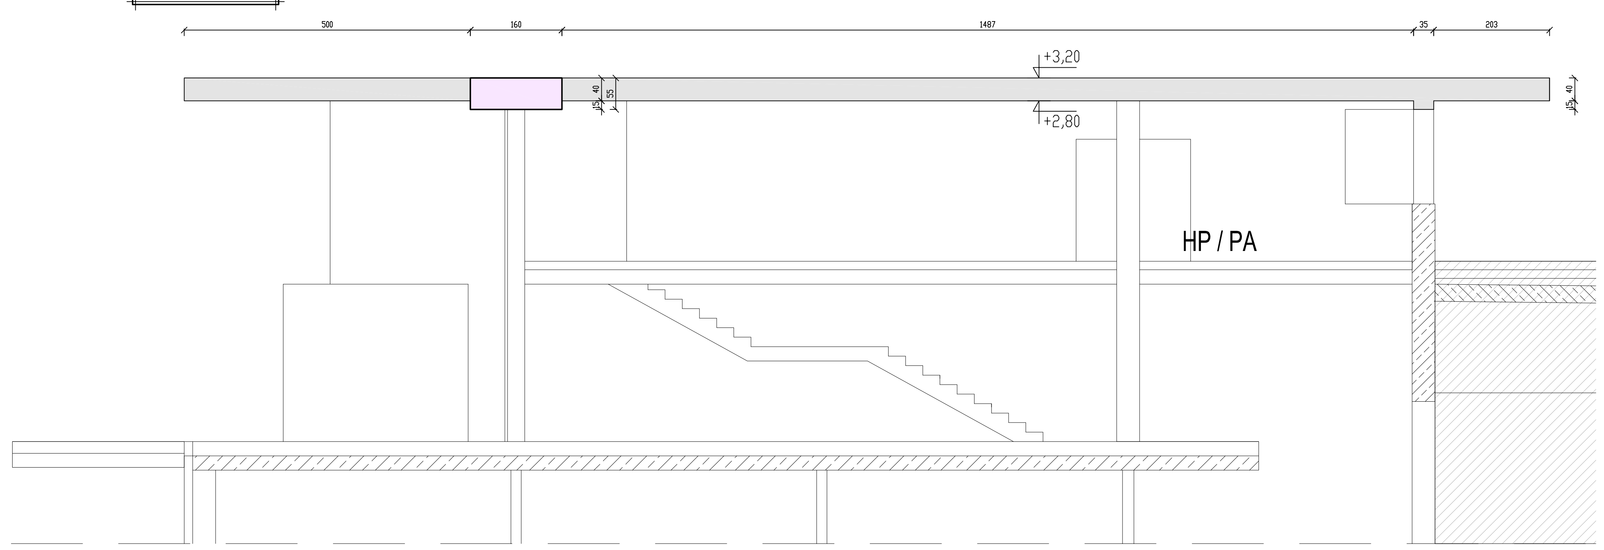

DECKENÜBERSICHT
PIANTA CHIAVE SOLAI
M/S 1:200

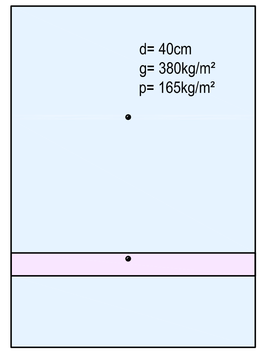

LEGENDE/LEGENDA

- Wände HP / Pareti HP
- Stützen HP / Pilastri PA
- Träger / Travi
- Achsen / Assi
- ±0.00 gemäß Architektenplan / secondo architettonico

Alle Decken- und Wandöffnungen kleiner 20cm x 20cm müssen aus dem Architektenplan entnommen werden!!
Tutte le aperture a parete e a soffitto, inferiori di 20cm x 20cm, sono indicati nella pianta architettonica!!

Bügel zur Lagesicherung der Spannlitzen
Staffe per il posizionamento dei trefoli

① 88.375m
Verkürzte

② 356ø10/50 1.48m

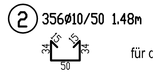

für d=40cm

Spannlitzen / Trefoli

⑩ 11ø15.7/180 18.56m
⑪ 2ø15.7/180 15.57m
⑫ 6ø15.7/60 25.35m
⑬ 15ø15.7/60 25.40m

18.56
15.57
25.35
25.40

STAHLVERBRAUCHSLISTE STABSTAHL					
Pos	ø mm	Stk n	Lg m	8	10
1	8	1	375.00	375.00	
2	10	356	1.48		526.88
	ø	kg/lfn	Gesantig (n)	Gewicht(kg)	
	8.0	0.395	375.00	148.1	
	10.0	0.617	526.88	325.1	
GESAMTGEWICHT = 473.2 kg					

STAHLVERBRAUCHSLISTE SPANNSTAHL				
Pos	ø mm	Stk n	Lg m	15.7
10	15.7	11	18.56	204.16
11	15.7	2	15.57	31.14
12	15.7	6	25.35	150.10
13	15.7	15	25.40	381.00
	ø	kg/lfn	Gesantig (n)	Gewicht(kg)
	15.7	1.289	768.40	990.5
GESAMTGEWICHT = 990.5 kg				

REGELSCHNITT/DETTAGLIO TIPICO
Kopfplatte mit Vorspannung/Testata con precarico

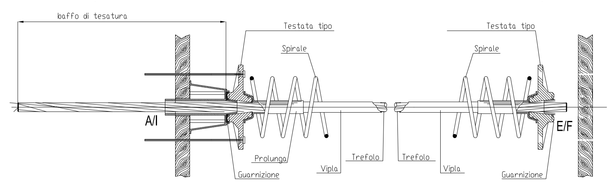

Trefoli con 7 fili, superfice= 165mm², Ø15.2mm,
Ptk=307KN; tutti gli altri dati sono indicati sulla planimetria
Litzen 7drähtig, Fläche= 165mm², Ø15.2mm,
Ptk=307KN; Alle weiteren Angaben laut Grundriss

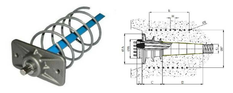

LEGENDE VORSPANNUNG
LEGENDA TESTATURA

A/I Anfang/Inizio
Kopfplatte bei Vorspannseite/
Testata parte tesatura

E/F Ende/Fine
Kopfplatte
Testata

REGELSCHNITT - DETTAGLIO TIPICO
M/S - ND

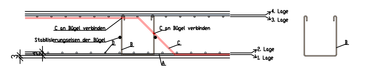

SEQUENZA DI POSA PER L'ARMATURA DEL SOLAIO:

A. Posa del 1. strato dell'armatura inferiore del solaio.
B. Posa dei distanziatori dei trefoli nel 1. strato per consentire la posa altimetrica dei trefoli.
C. Posa dei trefoli nel 1. strato e posizionarli alla quota corretta sui distanziatori (secondo disposizioni) e collegarli alle staffe.
D. Posa del 2. strato d'armatura inferiore del solaio.
E. Posa delle eventuali staffe aggiuntive per l'andamento altimetrico dei trefoli (secondo planimetria).
F. Posa del 3. e 4. strato dell'armatura superiore del solaio.

VORGEHENSWEISSE FÜR DIE VERLEGUNG DER BEWEHRUNG DER DECKE:

A. Verlegung der 1. Lage der unteren Deckenbewehrung.
B. Verlegung aller Schubbewehrungsbügel in der 1. Lage, welche auch zur Kotierung der Vorspannkabel dienen.
C. Verlegung der Vorspannkabel in der 1. Lage und in die richtige Kote (laut Angaben) bringen: an Bügel verbinden.
D. Verlegung der 2. Lage der unteren Deckenbewehrung.
E. Verlegung der eventuellen Zusatzbügel für die Kotierung und Befestigung der Vorspannkabel (laut Grundriss).
F. Verlegung der 3. und 4. Lage der oberen Deckenbewehrung.

WÄNDE TP + HP
PARETI PB + PA
M/S 1:50

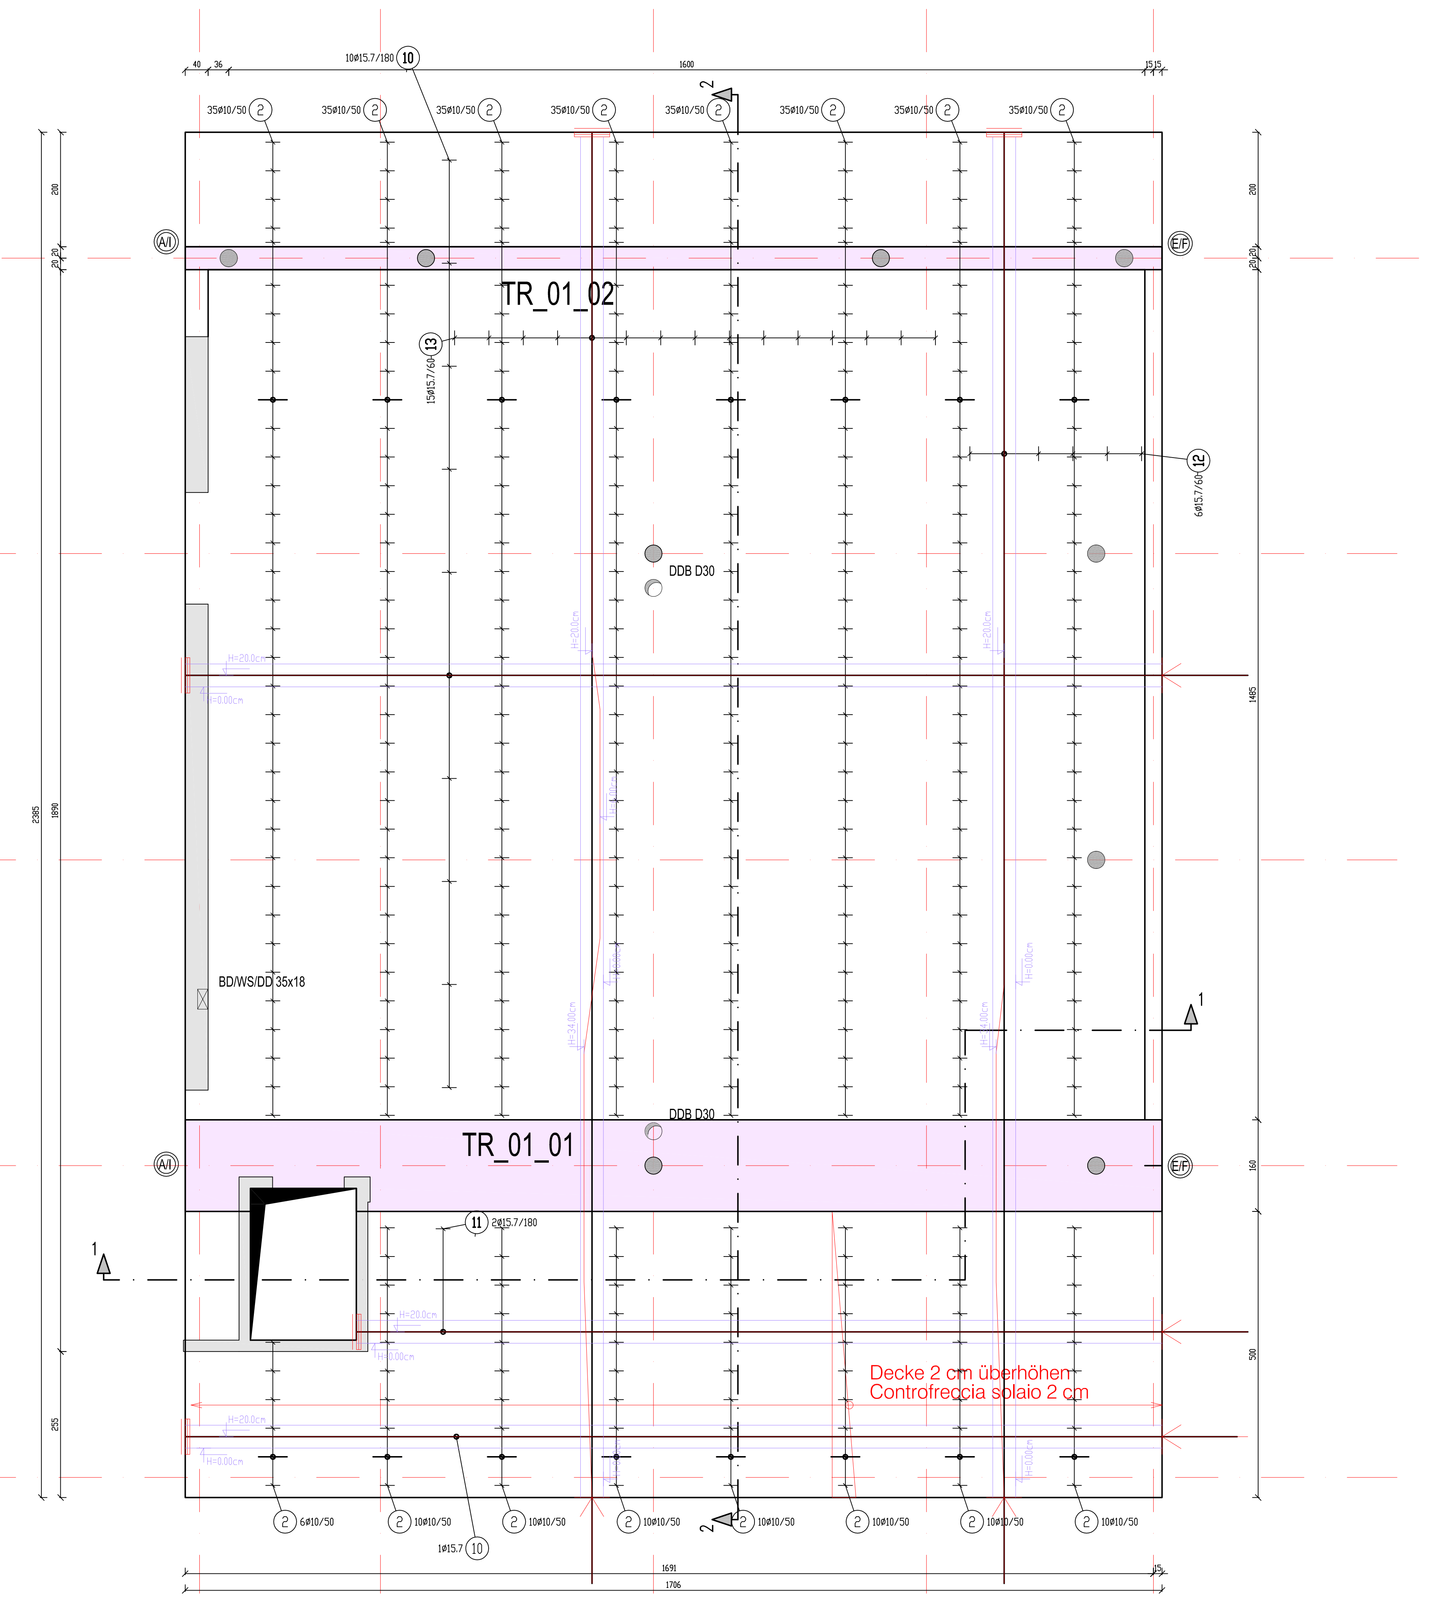

VERANKERUNG / ANCORAGGIO:
ALLE VERBINDUNGSMITTEL LT. ECS ODER MIT ZULASSUNG LT. HERSTELLER
TUTTI I ANCORAGGI SECONDO ECS O CON AUTORIZZAZIONE DEL PRODUTTORE

BIEGEANWEISUNG FÜR B 450 C LAUT EC 2 – Pkt.5 :

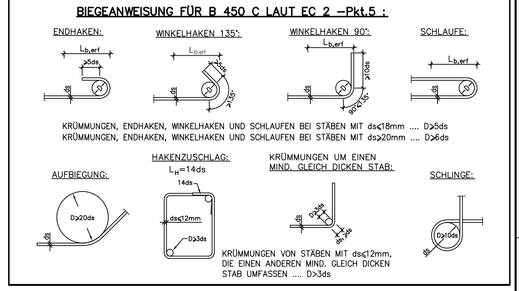

Avviso:

1. L'IMPRESA DI COSTRUZIONI E' OBBLIGATA AD AVVISARE L'UFFICIO RESPONSABILE IN CASO DI DIVERGENZE TRA I DISEGNI STATICI E QUELLI ARCHITETTONICI O DI ALTRINGENERE E DELLE CONDIZIONI SUL CANTIERE!!
2. CANALETTE, PARAFULMINI, TUBAZIONI, PEZZI AGGIUNTIVI NELLA CASSERATURA ECC.. SONO DA INSERIRE COME PREVISTO DAI DIVERSI ESPERTI!!
3. VERIFICARE LE MISURE SUL CANTIERE!
4. AVVISARE LA DIREZIONE LAVORI ALMENO 24 ORE PRIMA DI OGNI GETTO!
5. PER OGNI GETTO SONO DA FARE 3 CUBETTI DI PROVA.
6. ARMATURA E SISTEMA NON COERENTE CON LE DIRETTIVE "WU". LE COSTRUZIONI IMPERMEABILI SONO DA ESEGUIRE SECONDO LE ISTRUZIONI DA UNA DITTA SPECIALIZZATA "WU".
7. I PROFILATI IN ACCIAIO NON SONO SOGGETTO AD ANTINCENDIO, PER CUI RHI. PER GLI ELEMENTI IN ACCIAIO CON PROTEZIONE ANTINCENDIO SI RINVIA ALLA PIANTA ARCHITETTONICA.
8. TUTTE LE STRUTTURE METALLICHE PER USO STRUTTURALE DEVONO ESSERE IN POSSESSO DELLA MARCATURA CE SEC. UNI EN 1090.

Bemerkung:

1. DIE AUSFÜHRENDE FIRMA IST VERPFLICHTET, AUF JEDE UNSTIMMIGKEIT ZWISCHEN DIESEM PLAN, DEN ARCHITEKTENPLÄNEN ODER PLÄNEN ANDERER FACHINGENEURE BZW. DEN ÖRTLICHEN GEGEBENHEITEN AUF DER BAUSTELLE HINZUWEISEN !
2. GRUNDLEITUNGEN, BLITZSCHUTZANLAGEN, LEERROHRE, EINLEGETEILE IN DIE SCHALUNG ETC. SIND NACH GÜLTIGEN PLÄNEN, DER FACHINGENEURE ZU VERLEGEN !
3. MASSE AUF DER BAUSTELLE ÜBERPRÜFEN!
4. DIE BAULEITUNG IST MINDESTENS 24 STUNDEN VOR JEDEM BETONIERABSCHNITT ZU VERSTÄNDIGEN!
5. FÜR JEDEN BETONIERABSCHNITT SIND MINDESTENS 3 PROBEKÖRPER ZU ERSTELLEN.
6. BEWEHRUNG UND SYSTEM NICHT GEMÄß WU-RICHTLINIEN AUSGEFÜHRT, DIE WASSERDICHTEN BAUTEILE ERFOLGEN GEMÄß ANWEISUNGEN VON WU-SPEZIALUNTERNEHMEN.
7. TRAGENDE STAHLELEMENTE UNTERLIEGEN KEINER BRANDSCHUTZKLASSE, DAHER RHI. ALLE STAHLELEMENTE MIT BRANDSCHUTZMASSNAHMEN SOLLEN LAUT ARCHITEKTENPLAN AUSGEFÜHRT WERDEN.
8. ALLE METALLISCHEN KONSTRUKTIONSELEMENTE MÜSSEN LT. UNI EN 1090 DIE CE-ZERTIFIZIERUNG AUFWEISEN.

BETON– CALCESTRUZZO LT. UNI 9858/91	KLASSE / CLASSI:	BETONSTAHL: ACCIAIO PER C.A:
	Decke / solaio C30/37	B450C
	Träger / travi C30/37	
	Betondeckung: 3 cm	
PROFILSTAHL	S355 J2+N (wenn nicht anders angegeben/se non diversamente specificato)	

Index	Datum	gez/disegn.	gepr. / approv.	Änderungen / variazioni

Gemeinde Klausen
Autonome Provinz Bozen

Comune di Chiusa
Provincia autonoma di Bolzano

Generalplaner / progettazione generale
Dejaco + Partner
39042 Brixen / Bressanone
Burgfriedengasse 1 / Via Castelliere 1
MwSt-Nr. / P.IVA : 02855870216
TEL: +39 0472 / 977 200
FAX: +39 0472 / 977 202
e-mail: info@dejaco-partner.it
http://www.dejaco-partner.it

Statik / statica
BAUCON
Dr.Ing. Simon Neulichedl
39100 Bozen / Bolzano
Schlachthofstr. 57 / Via del Macello 57
TEL: +39 0471 / 940 319
FAX: +39 0471 / 940 320
e-mail: info@baucon.it
http://www.baucon.it

Thermo-, Sanitärplaner / progett. termo -sanitario
Brandschutzpr. / prog. antiinc.
thermostudio
e-mail: brunecki@thermostudio.net
http://www.thermostudio.net

Elektroplaner / progett. impianti elettrici
STUDIO TROI & SCHENK
Per.ind. Kartheinz Troi
39040 Vahrn / Varna
Dorfstraße 12 / Via del Paese 12
MwSt-Nr / P.IVA: 02725150219
TEL: +39 0472 / 833 001
FAX: +39 0472 / 208 637
e-mail: info@sts.bz.it
http://www.sts.bz.it

Sicherheitskoordinator / coordinatore di sicurezza
Per.Ind. Helmuth Burger
39054 Kobenstein / RITTEN/RENON
Handwerkerstrasse 32 / Zona Artigianale 32
TEL: +39 0471 / 358142
FAX: +39 0471 / 358414
e-mail: helmuthburger@gmail.com

Bauherr / Committente
Stadtgemeinde Klausen
Comune di Chiusa
Oberstadt 74 / Città Alta 74
I-39043 Klausen / I-39043 Chiusa
tel.: +39 0472 858 222
fax: +39 0472 847 775
info@klausen.eu
info@chiusa.eu
PEC: klausen.chiusa@legalmail.it
PEC: chiusa.klausen@legalmail.it

Ausführung Projekt / Progetto esecutivo
Errichtung einer Schulturnhalle in Klausen
Edificazione di una palestra scolastica a Chiusa

G.P. / P.F. | B.P. / P.ED. .722 | K.G. / C.C. Griesbruck Gries di Chiusa

Planinhalt / Contenuto
Teil 2 - Decke über HP
Schalungs und Litzenplan
Parte 1 - Solaio sopra PA
Casseratura e trefoli
M 1:50

AP.00.ST.PP.328a

	Datum/data	Bem. / annot.	gez./disegn	gepr. / appr.
	30.11.2018		DP/GK	SN
a	30.11.2018	Architektenänderungen	DP	SN
b				
c				
d				
e				

File name: L\2018\S1067\G_Imm\01_Cad

Projektnr. Prog.no.: R2276