
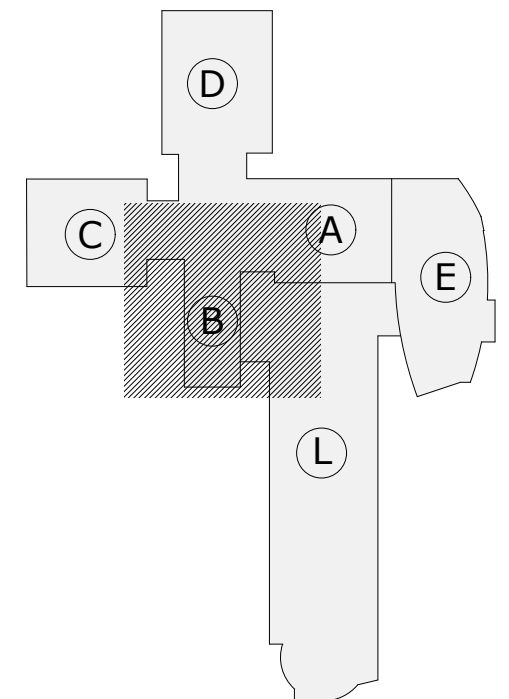


BESTANDSAUFNAHME STATO DI FATTO 2018

KRANKENHAUS BRUNECK / OSPEDALE DI BRUNICO

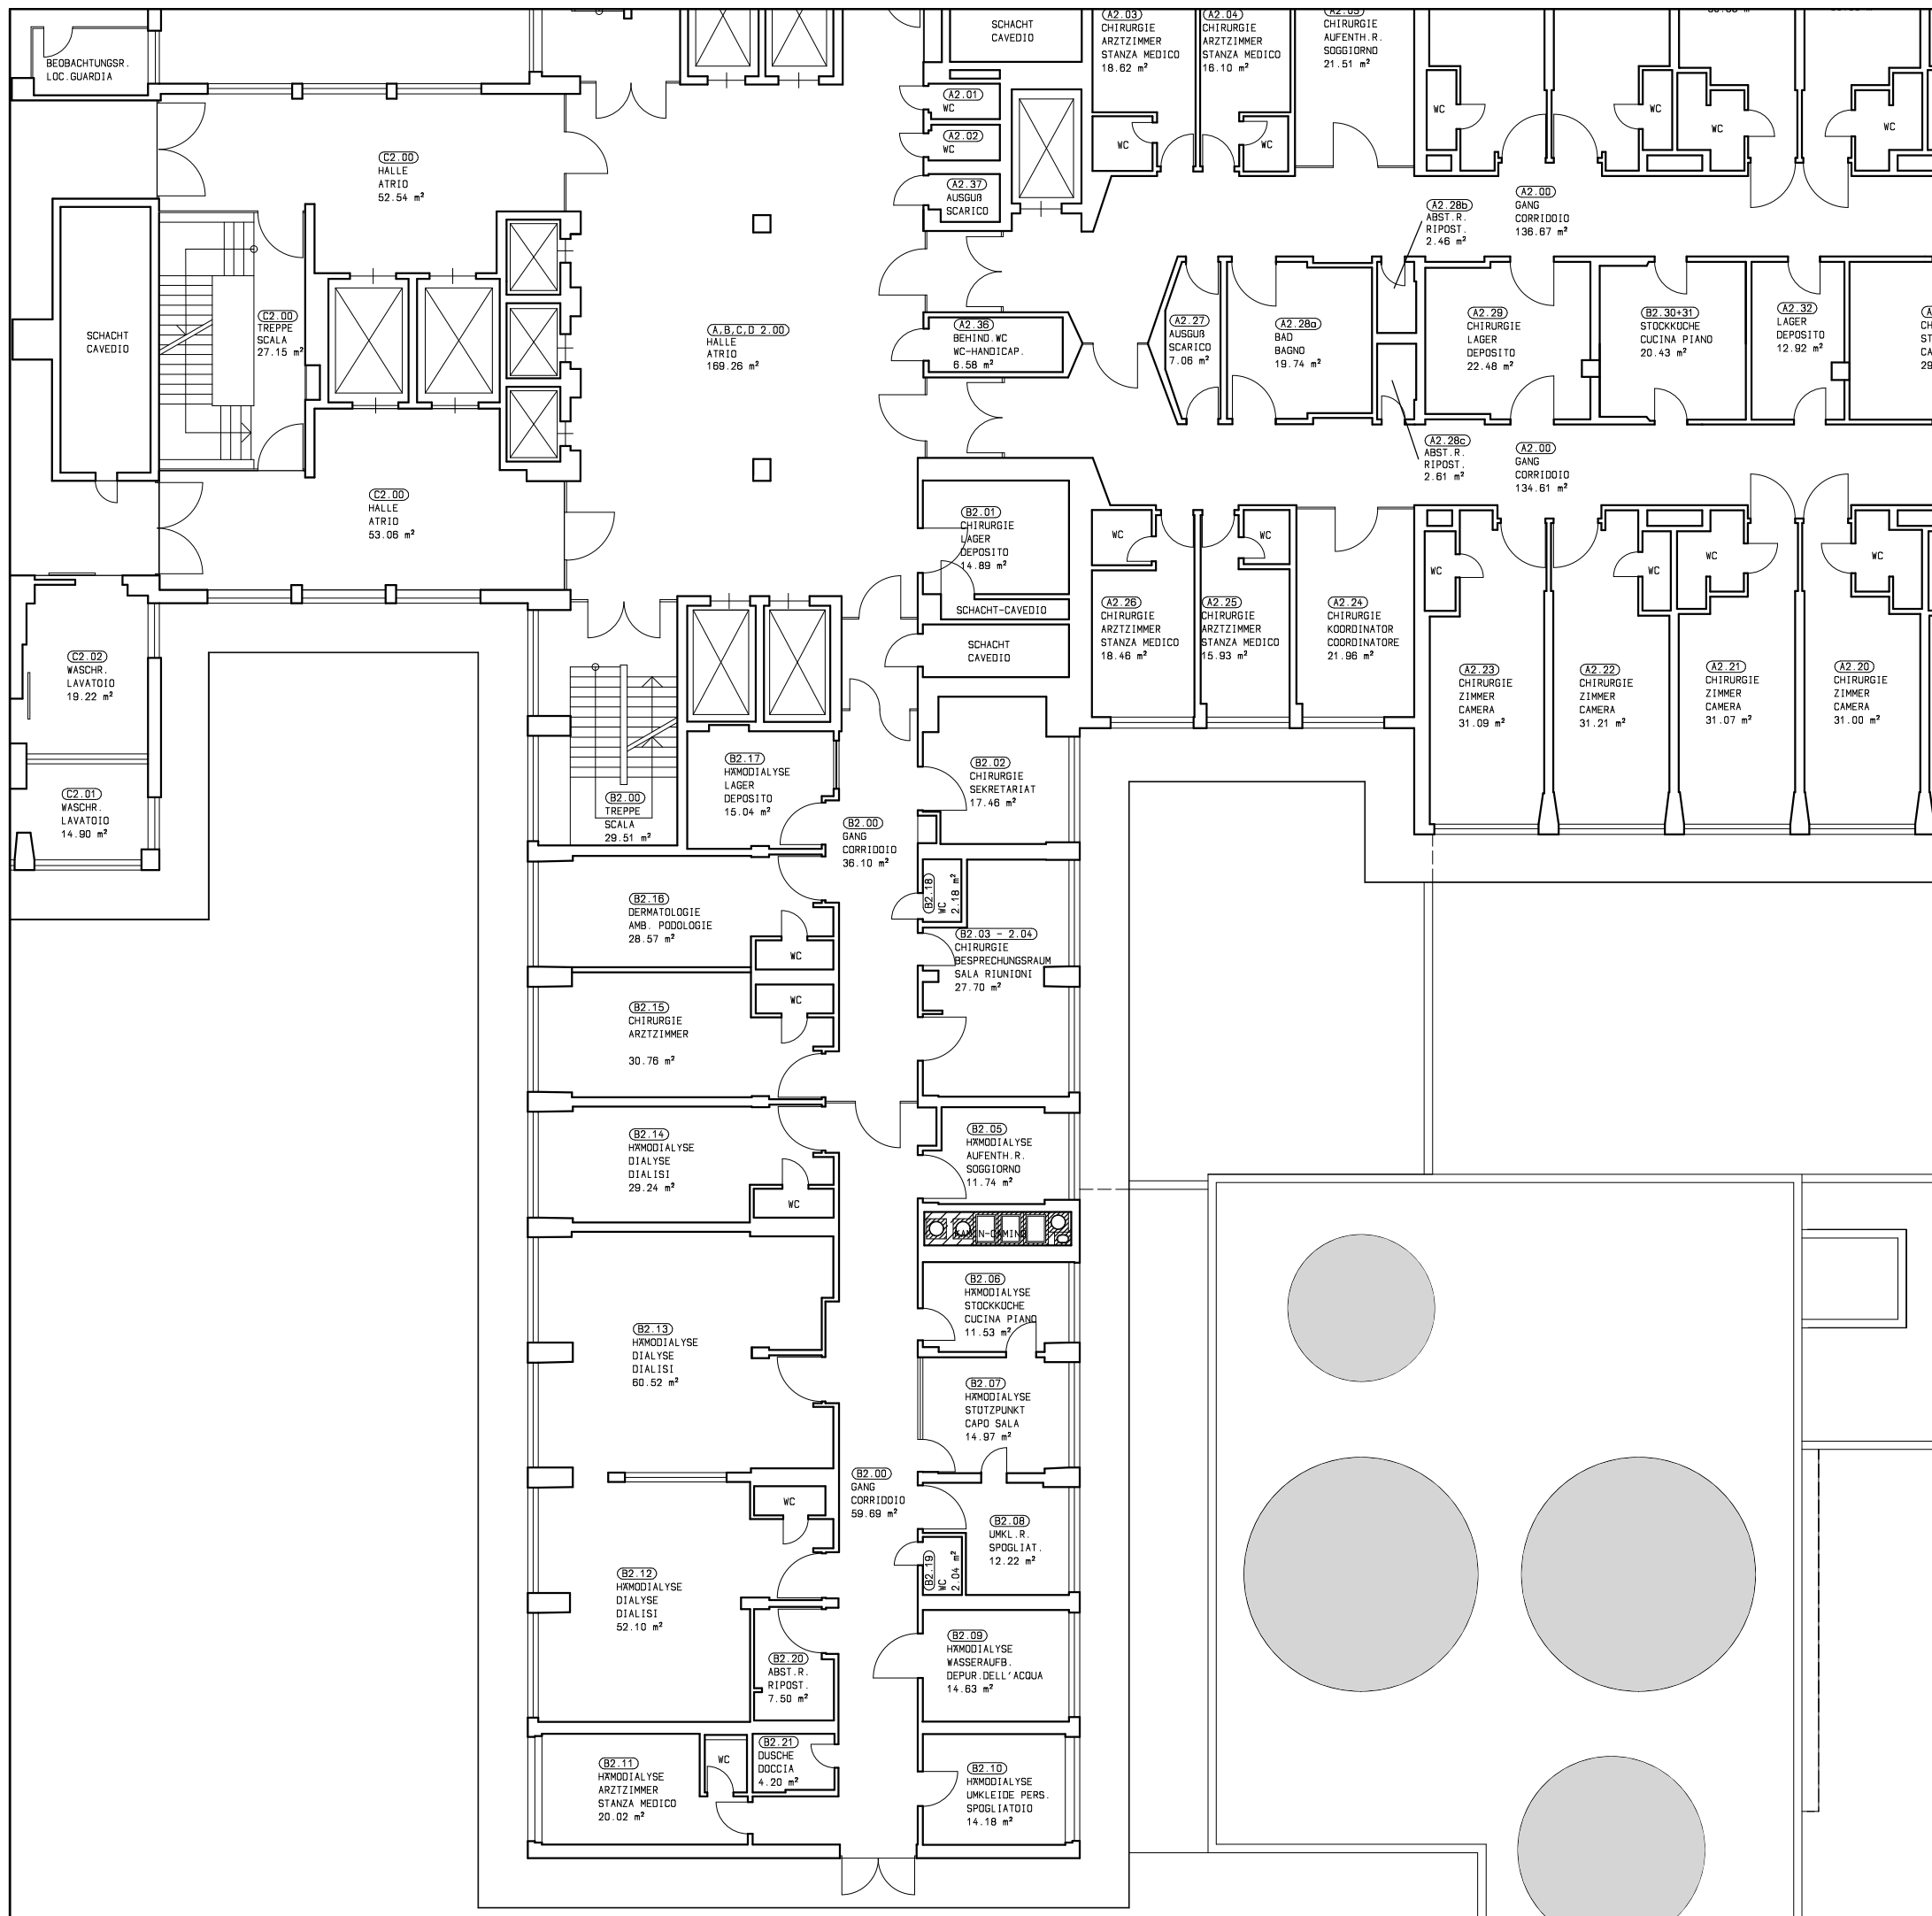

2. Obergeschoss Bau B / 2° Piano Lotto B

GEZEICHNET: DISEGNATO:	DATUM: DATA:	ABGEÄNDERT: MODIFICATO:	ABGEÄNDERT: MODIFICATO:	MASSTAB: SCALA:
Rainer O.	10.02.2014	10.01.2018 or		1:200
Betriebsabteilung für Technik und Vermögen Ripartizione aziendale tecnica e patrimoniale				PLANNUMMER: N. PIANTA:
Dr.Ing. Arnold Kaiser				56