DRUCKSTOLLEN
GALLERIA IN PRESSIONE
1:10.000

M / SCALA 1 : 10.000

500m 0 500m 1000m

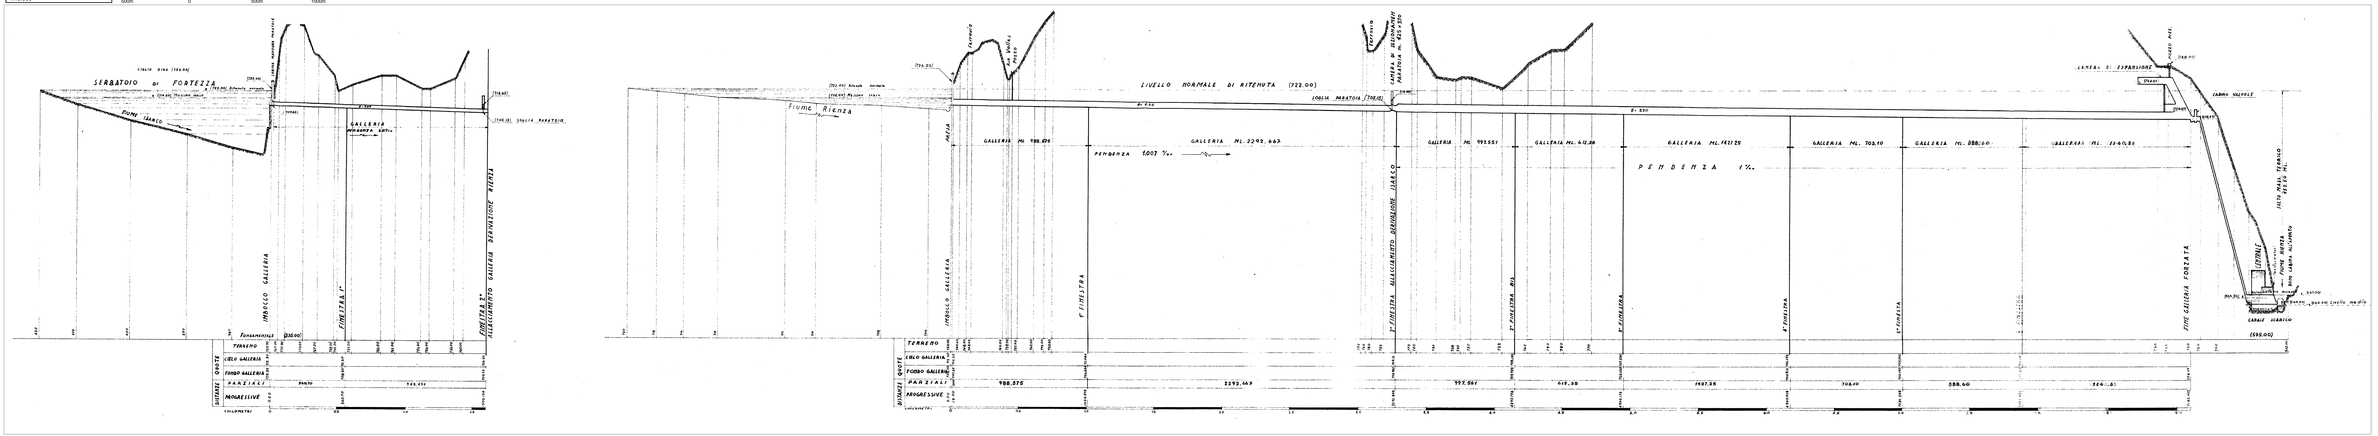

VERTEILERLEITUNG
DISTRIBUTORE
1:200

M / SCALA 1 : 200

5m 0 5m 10m 20m

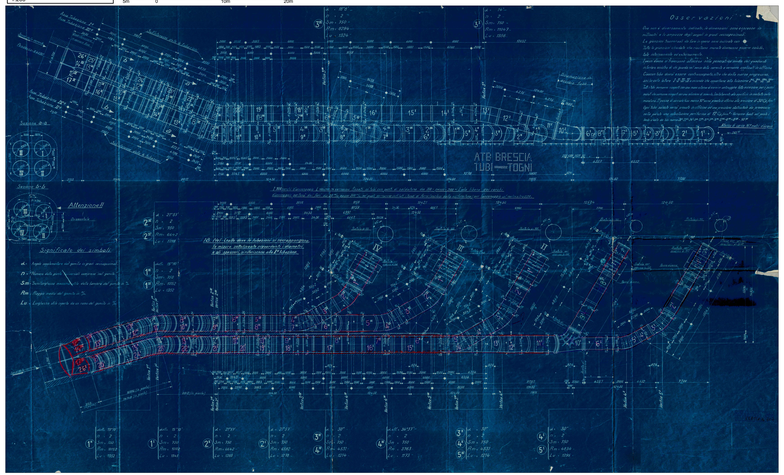

DRUCKLEITUNG
CONDOTTA FORZATA
1:500

M / SCALA 1 : 500

10m 0 10m 20m

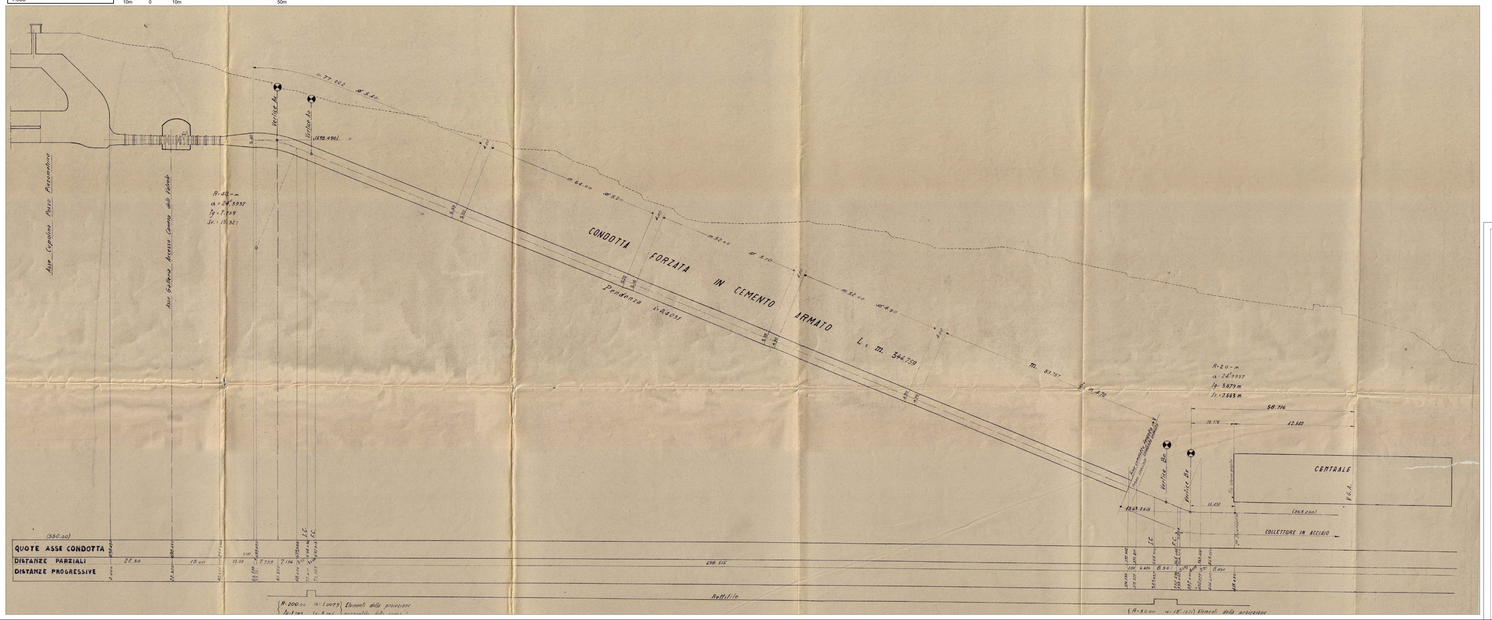

alperia

Progetto / Projekt	Progetto / Projekt
REVAMPING WASSERKRAFTWERK BRIXEN	RINNOVAMENTO CENTRALE IDROELETTRICA DI BRESSANONE

Fase / Phase	Fase / Phase
AUSFÜHRUNGSPROJEKT BAULOS A ELEKTROMASCHINELLE AUSRÜSTUNG	PROGETTO ESECUTIVO LOTTO A OPERE ELETTRO-MECCANICHE

Inhalt / Contenuto	Inhalt / Contenuto
Längsprofil Triebwasserweg	Profilo longitudinale Sistema di derivazione

CUP - CODE	MSP1999014065	CODICE CUP
Bauherr - Committente	Projektant - Progettista	Fachaufsicht - Esperto tecnico
alperia Alperia Greenpower Srl Zweigniederlassung Bozen / Filiale di Bolzano 39100 Bozen - Bolzano	alperia Engineering & Consulting Zweigniederlassung / Filiale 39100 Bozen - Bozen	
Ing. Martin Troger	Dr.Ing. Martin Klauser	

Revision Revisione	Datum Data	Änderungen Eventuali modifiche	Erstellt von Elaborato da	Geprüft von Controllato da	Freigegeben Approvato da
0	2021-07-27	Erstellungsplan - Prima emissione	pb-ch	cp-ge	ms-ch

Massstab scala	Projekt Nr. n. progetto	Gezeichnet auf scala su	Planblatt n. n. tavola
1:10.000 1:500 – 1:200	1644	DIN A0 (841 x 1189 mm)	45

Alle Rechte vorbehalten - Tutti i diritti riservati - All rights reserved - Questo disegno non può essere riprodotto o trasmesso a terzi senza autorizzazione scritta - Questo disegno non può essere riprodotto o trasmesso a terzi senza autorizzazione scritta