

MATERIELLE TEILUNG

DIVISIONE PORZIONI MATERIALE

GRUNDBUCH MERAN
UFF. TAVOLARE MERANO
B.P. / P.ED. 4006

KG. MAIS
C.C. MAIA
MASST / SCALA

BLATT
FOGLIO 30
1:200

MAPPENAUZUG / ESTRATTO MAPPA


1:1000

5635/05

ESTRATTO DI MAPPA
MAPPENAUZUG

1:1000

C.C. MAIA F.M. 30
K.G. MAIS M.B. 30

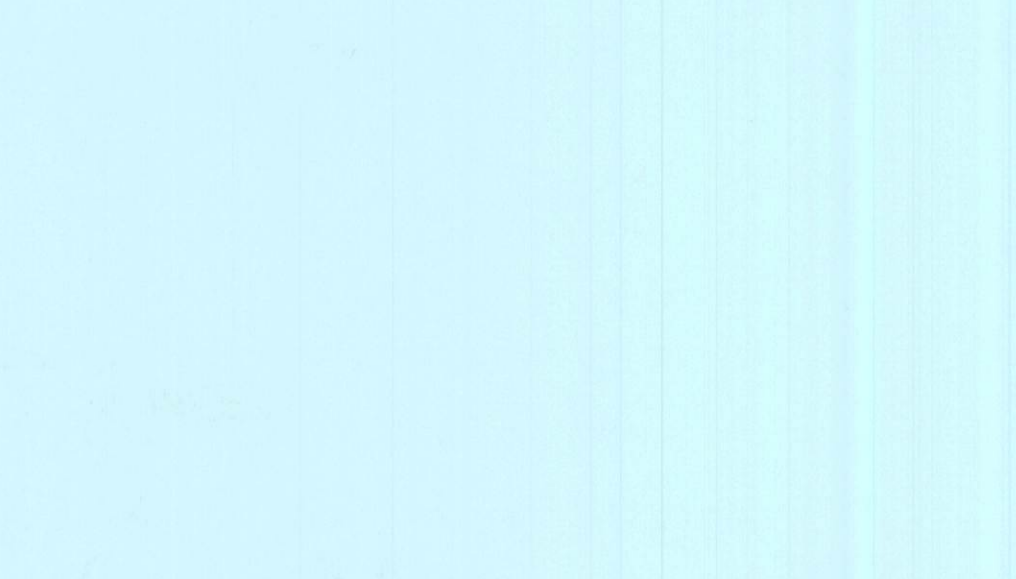

NORD


DER TECHNIKER
IL TECNICO
Geom. CANINI Claudio

DATUM
DATA 04/05/2005



UEBEREINSTIMMUNG MIT DER WIRKLICHKEIT
DA RILIEVO IN CONFORMITA' ALLO STATO REALE

MASST/SCALA 1:200

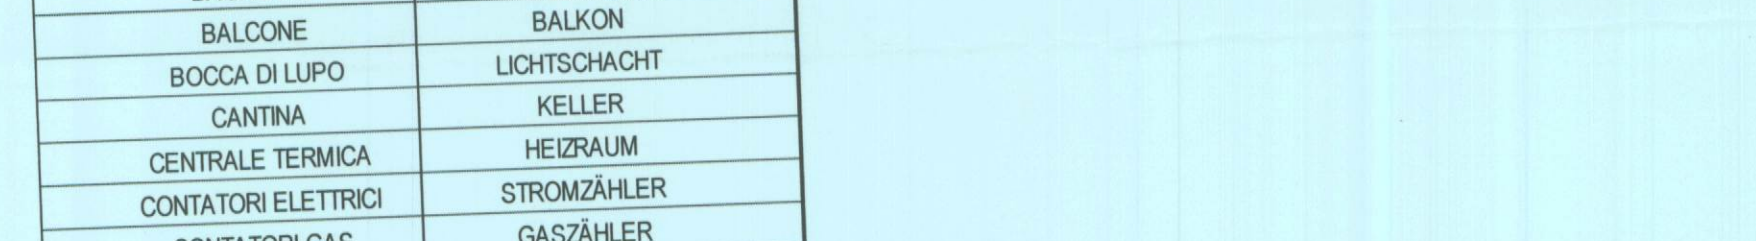

PIANO 2. INTERRATO / 2. UNTERGESCHOSS

LEGENDA - LEGENDE	
ANGOLO COTTURA	KOCHINSCHKE
ARCATA	ARKADE
ASCENSORE	AUFZUG
ALTRO	VORRAUM
BALNO WC	BAD WC
BALCONE	BALKON
BOCCA DI LUPO	LICHTSCHACHT
CANTINA	KELLER
CENTRALE TERMICA	HEIDRAUM
CONTATORI ELETTRICI	STROMZAHLER
CONTATORI GAS	GASZAHLER
CORRIDOIO	GANG
CORTILE	HOFRAUM
CUCINA	KUCHE
DISIMPEGNO	VORRAUM
DOCCIA WC	DUSCHE WC
FORO FINESTRA	FENSTEROFFNUNG
GARAGE	GARAGE
GARDINO	GARTEN
GRIGLIA	GITTERROST
GRONDA	DACHRINNE
LOGGIA	LOGGIA
LUCERNARIO	DACHFENSTER
MARCHIPEDE	ZAMMER
PASSAGGIO	DURCHGANG
REPOSTIGLIO	ABSTELLRAUM
SCALA	TREPPLE
SOGGIORNO	WOHNZIMMER
SOGGIORNO / CUCINA	WOHNKUCHE
SPAZZO D'ARA	LUFTRAUM
STANZA	ZIMMER
STANZA / CUCINA	WOHNKUCHE
TERRAZZA	TERASSE
TETTO	DACH
VANO SCALA	TREPPENHAUS
WC	WC
ZONA DI MANOVRA	MANOVRERZONE

DER TECHNIKER
IL TECNICO
Geom. CANINI Claudio

DATUM
DATA 04/05/2005



UEBEREINSTIMMUNG MIT DER WIRKLICHKEIT
DA RILIEVO IN CONFORMITA' ALLO STATO REALE


MASST/SCALA 1:200



PIANO 1. INTERRATO / 1. UNTERGESCHOSS

DER TECHNIKER
IL TECNICO
Geom. CANINI Claudio

DATUM
DATA 04/05/2005

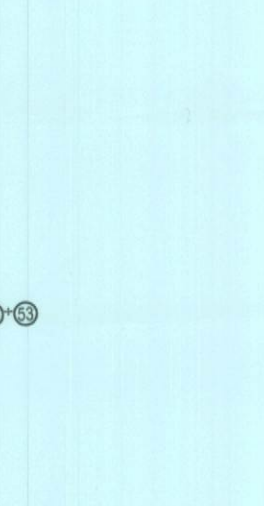

UEBEREINSTIMMUNG MIT DER WIRKLICHKEIT
DA RILIEVO IN CONFORMITA' ALLO STATO REALE


MASST/SCALA 1:200



PIANO TERRA / ERDGESCHOSS

DER TECHNIKER
IL TECNICO
Geom. CANINI Claudio

DATUM
DATA 04/05/2005

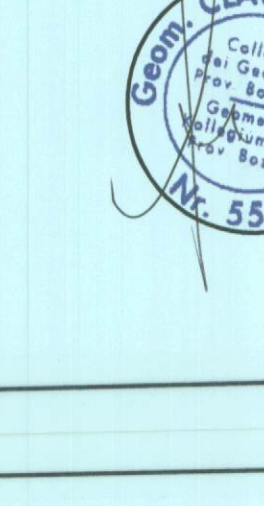

UEBEREINSTIMMUNG MIT DER WIRKLICHKEIT
DA RILIEVO IN CONFORMITA' ALLO STATO REALE


MASST/SCALA 1:200



PIANO PRIMO / 1. STOCK


DER TECHNIKER
IL TECNICO
Geom. CANINI Claudio

DATUM
DATA 04/05/2005

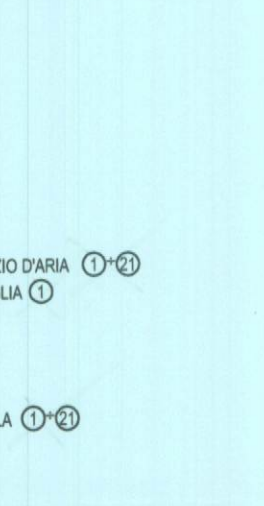

UEBEREINSTIMMUNG MIT DER WIRKLICHKEIT
DA RILIEVO IN CONFORMITA' ALLO STATO REALE

MASST/SCALA 1:200

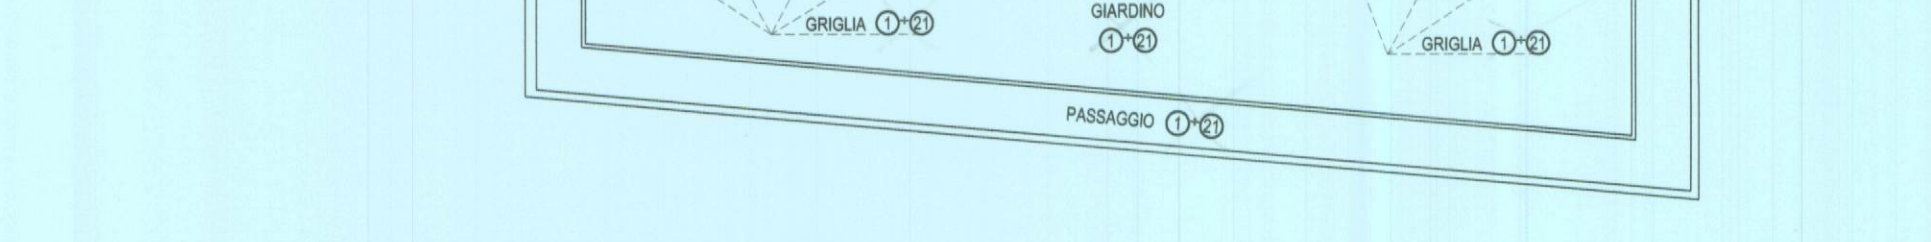

PIANO SECONDO / 2. STOCK

DER TECHNIKER
IL TECNICO
Geom. CANINI Claudio

DATUM
DATA 04/05/2005



UEBEREINSTIMMUNG MIT DER WIRKLICHKEIT
DA RILIEVO IN CONFORMITA' ALLO STATO REALE


MASST/SCALA 1:200



PIANO TERZO / 3. STOCK

DER TECHNIKER
IL TECNICO
Geom. CANINI Claudio

DATUM
DATA 04/05/2005

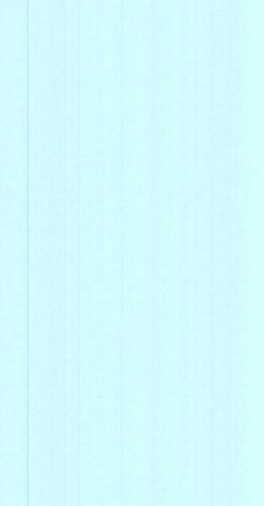

UEBEREINSTIMMUNG MIT DER WIRKLICHKEIT
DA RILIEVO IN CONFORMITA' ALLO STATO REALE

MASST/SCALA 1:200



PIANO 4° Sottotetto / 4. STOCK Dachgeschoss

DER TECHNIKER
IL TECNICO
Geom. CANINI Claudio

DATUM
DATA 04/05/2005



UEBEREINSTIMMUNG MIT DER WIRKLICHKEIT
DA RILIEVO IN CONFORMITA' ALLO STATO REALE

MASST/SCALA 1:200



TETTO / DACH

DER TECHNIKER
IL TECNICO
Geom. CANINI Claudio

DATUM
DATA 04/05/2005



UEBEREINSTIMMUNG MIT DER WIRKLICHKEIT
DA RILIEVO IN CONFORMITA' ALLO STATO REALE