Tunnel "Raststation" G5
galleria Autogrill G5

Tunnel Vahrn G6
galleria Varna G6

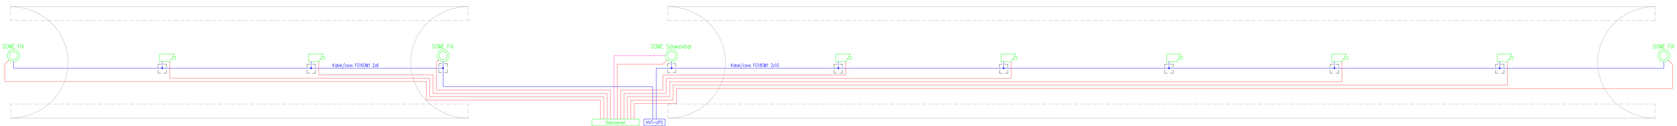


Bemerkung:
Die genauen Positionen der Videokameras sind in den Übersichtsplänen BV-EM-757 und BV-EM-758 wiedergegeben.
Die gegenwärtige Zeichnung hat schematischen Charakter ohne Maßstab.
Die Leitungsführung der Videokameras erfolgt über die Kabelkanäle in der Tunneldecke.

Osservazioni:
Le posizioni precise delle telecamere sono riportate nelle planimetrie BV-EM-757 e BV-EM-758.
Il disegno presente ha carattere simbolico senza scala.
Le linee di alimentazione delle telecamere avviene in passerelle metalliche montate a soffitto della galleria.

LEGENDE – LEGENDA

| | |
|---|---|
| | Abzweigdose Edelstahl |
| | Scatola derivazione in acciaio inossidabile |
| | Glasfaser Monomode 9/125um |
| | Fibra ottica singlemode 9/125um |
| | Glasfaser Multimode 50/125um |
| | Fibra ottica multimodale 50/125um |
| | Spannungsversorgung 230V |
| | Alimentazione 230V |
| | Videokabel RG59 |
| | Cavo trasmissione video RG59 |
| | Datenverbindung RS485 |
| | Collegamento RS485 |
| | Datenverbindung Ethernet Cu Kat. 6 |
| | Collegamento Ethernet cu Kat. 6 |
| | Überwachungskamera |
| | Telecamera di sorveglianza |
| | Schwenkbare Überwachungskamera DOME |
| | Telecamera di sorveglianza girevole DOME |

AUTONOME PROVINZ BOZEN - SÜDTIROL
PROVINCIA AUTONOMA DI BOLZANO

GEMEINDE VAHRN
COMUNE DI VARNA

Projekt/progetto:

# UMFAHRUNG VAHRN
## BAUARBEITEN OHNE ANSCHLUSS BRIXEN NORD
# CIRCONVALLAZIONE VARNA
## OPERE CIVILI SENZA COLLEGAMENTO BRESSANONE NORD

AUSFÜHRUNGSPROJEKT - PROGETTO ESECUTIVO

| Rev. | Datum/data | Ausgabe, Änderungen / edizione, aggiornamento | erstellt/elaborato | geprüft/examinato | freigeg./approv. |
|---|---|---|---|---|---|
| 1 | 10.08.2018 | Ang. Prüfung / corr. verifiche | S. Schrott | A. Vontutz | G. Fischnaller |
| 0 | 22.01.2016 | 1. Ausgabe / 1° edizione | S. Schrott | A. Vontutz | G. Fischnaller |

Auftraggeber:
**AUTONOME PROVINZ BOZEN**
**Ressort für Bauten**
**Amt für Straßenbau Nord/Ost**

committente:
**PROVINCIA AUTONOMA DI BOLZANO**
**Dipartimento ai lavori pubblici**
**Ufficio tecnico strade nord/est**

Dokumententitel:
Betriebstechnische Ausstattung
Blockschaltbild
Videoüberwachung

titolo del documento:
Impianti tecnologici
Schema a blocchi
Impianto videosorveglianza

BERATENDE INGENIEURE
PLANUNGSGRUPPE

GRUPPO DI PROGETTAZIONE

**I L F - E U T**

c/o EUT GmbH
Dantestrasse, 132
39042 Brixen

Tel. 39 / 0472 / 27 2400
Fax 39 / 0472 / 27 2424
Email: info@ilfeut.bz.it

c/o EUT srl
Via Dante 132
39042 Bressanone

Maßstab/scala: -

ORDINE DEGLI INGEGNERI DELLA PROV. DI BOLZANO
Dr. Ing. GEORG FACHNALLER
Nr. 924
INGENIEURKAMMER DER PROVINZ BOZEN

Plan Nr./Ass. n.:
BV-EM-772

Einlage Nr./allegato n.:
8-22