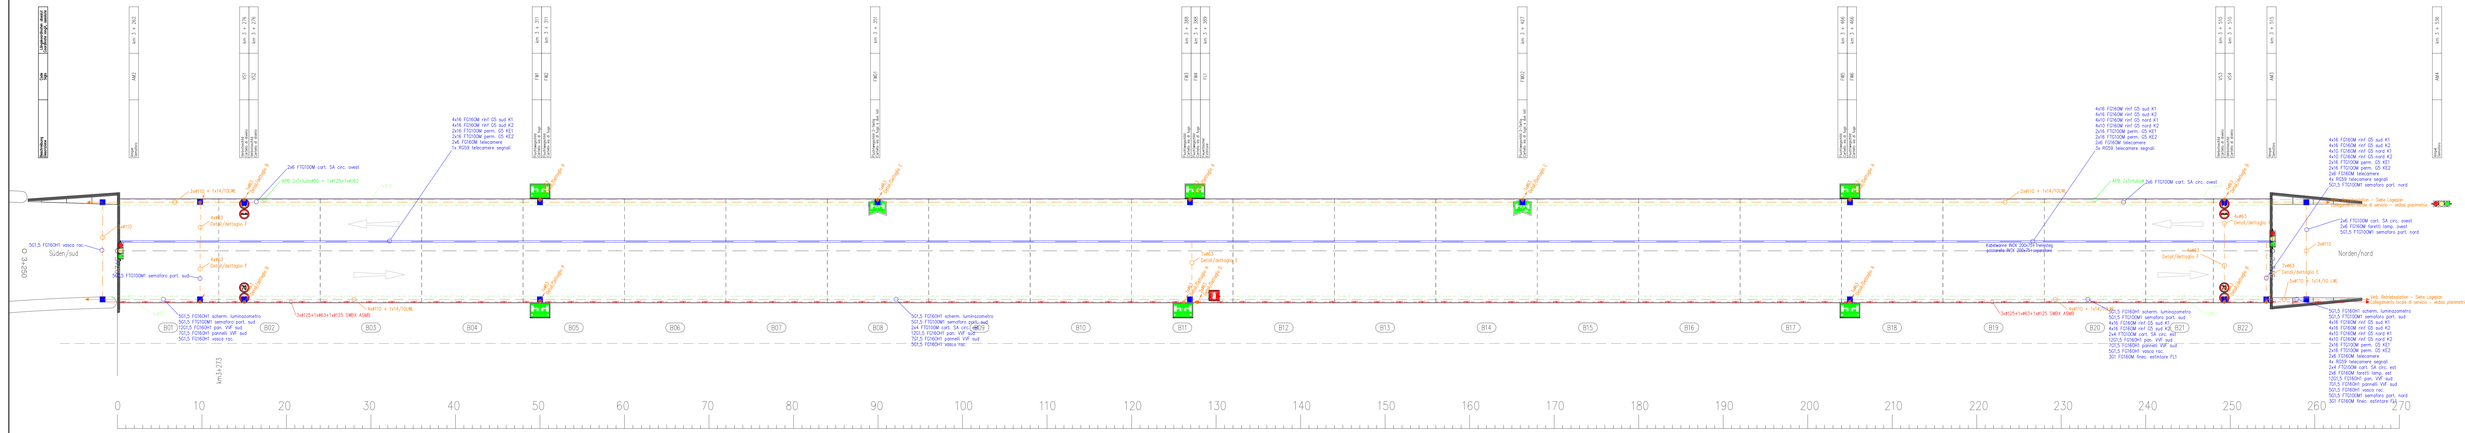
Süden/sud
km 3+250
km 3+273
Norden/nord
4x16 FO16OM rinf G5 sud K1
4x16 FO16OM rinf G5 sud K2
2x16 FT010M perm. G5 KE1
2x16 FT010M perm. G5 KE2
2x6 FO16OM telecomm
1x RI09 telecamere segnali
2x6 FT010M cart. SA circ. ovest
AFB 2x35x50
2x410 + 1x14/10LWL
Fiderenner WCR 350x185 trasporto
posizione WCR 200x70 superiore
2x6 FO16OM telecomm
1x RI09 telecamere segnali
501,5 FT010M1 semaforo port. sud
501,5 FO16OH1 pannelli VMF sud
501,5 FO16OH1 vasca rac.
501,5 FO16OH1 schem. luminizzometro
501,5 FT010M1 semaforo port. sud
4x16 FO16OM rinf G5 sud K1
4x16 FO16OM rinf G5 sud K2
2x16 FT010M perm. G5 KE1
2x16 FT010M perm. G5 KE2
2x6 FO16OM telecomm
1x RI09 telecamere segnali
2x4 FT010M cart. SA circ. est
2x6 FO16OM lanetti lamp. ovest
501,5 FT010M1 semaforo port. nord
Portale Betriebsstelle – Stelle Loggia
Portale Betriebsstelle – Stelle Loggia
Portale di servizio – vedasi planimetria
Portale di servizio – vedasi planimetria
2x6 FT010M cart. SA circ. ovest
501,5 FT010M1 semaforo port. nord
2x410 + 1x14/10LWL
2x4/10 + 1x14/10LWL
2x4/10 + 1x14/10LWL
2x4/10