

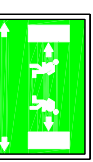



Detail/dettaglio A
Schild Fluchtweg/Alarmanzeige
Cartello via di fuga/uscita di emergenza

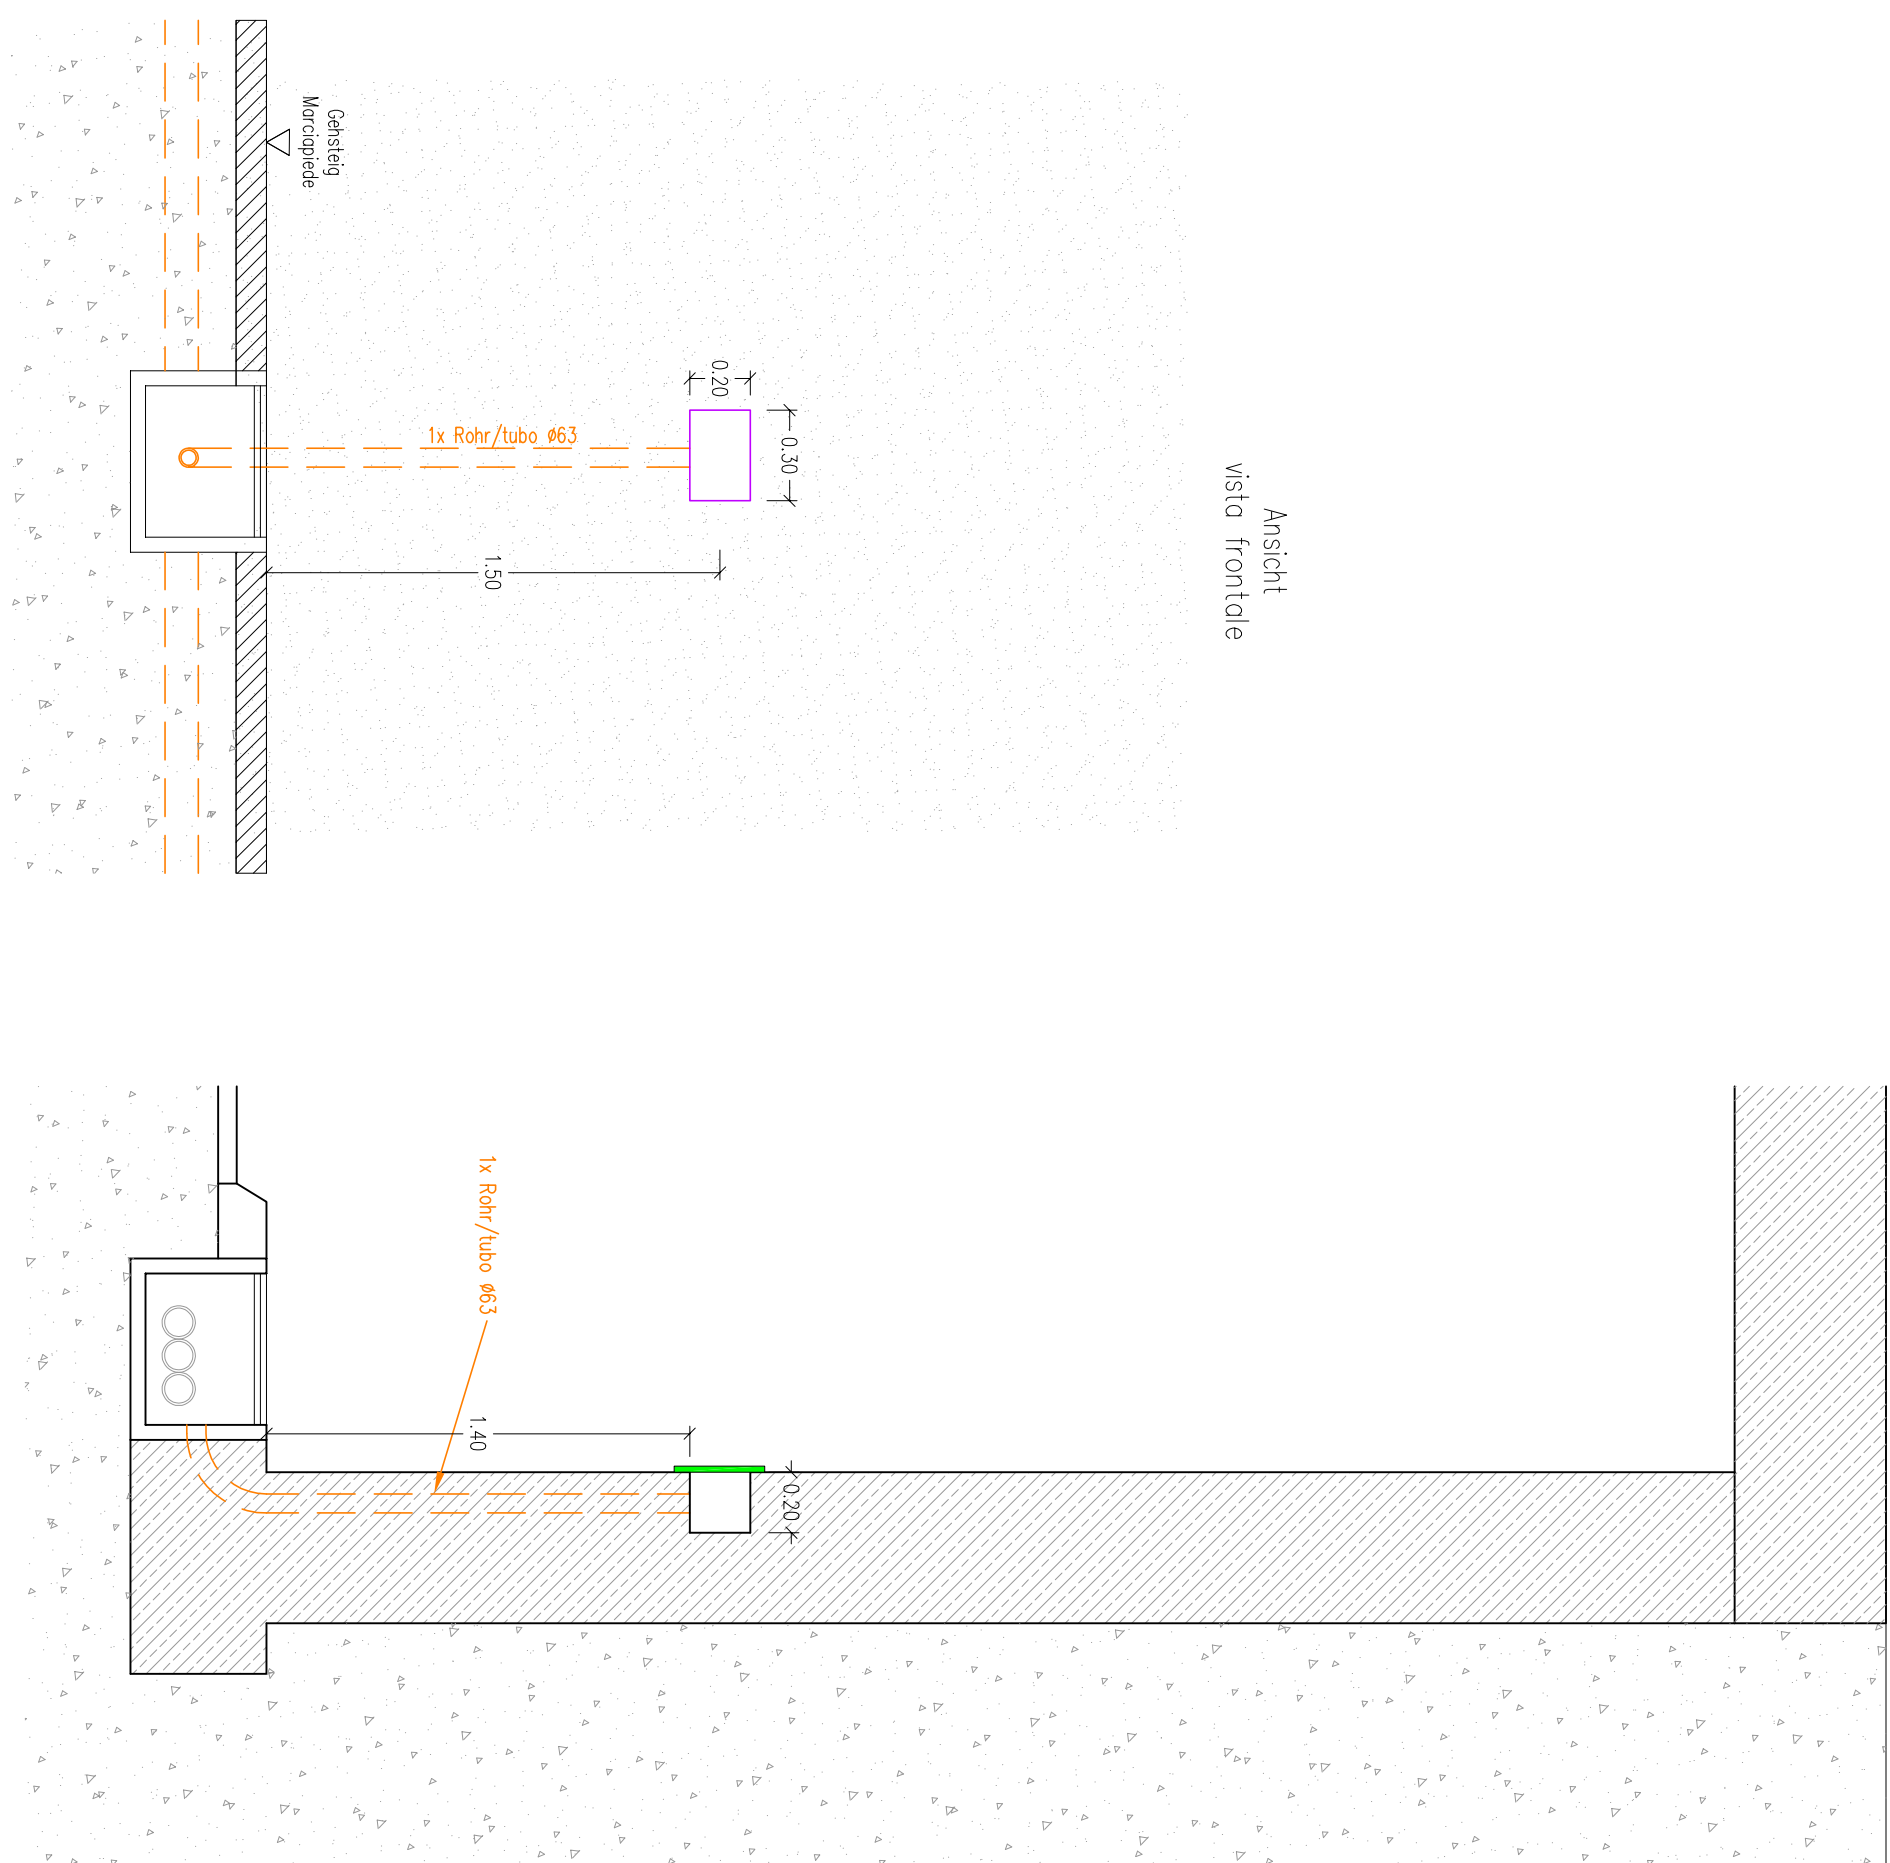


Detail/dettaglio C
Schild Fluchtweg/Alarmanzeige zweifach
Cartello via di fuga/uscita di emergenza a due lati

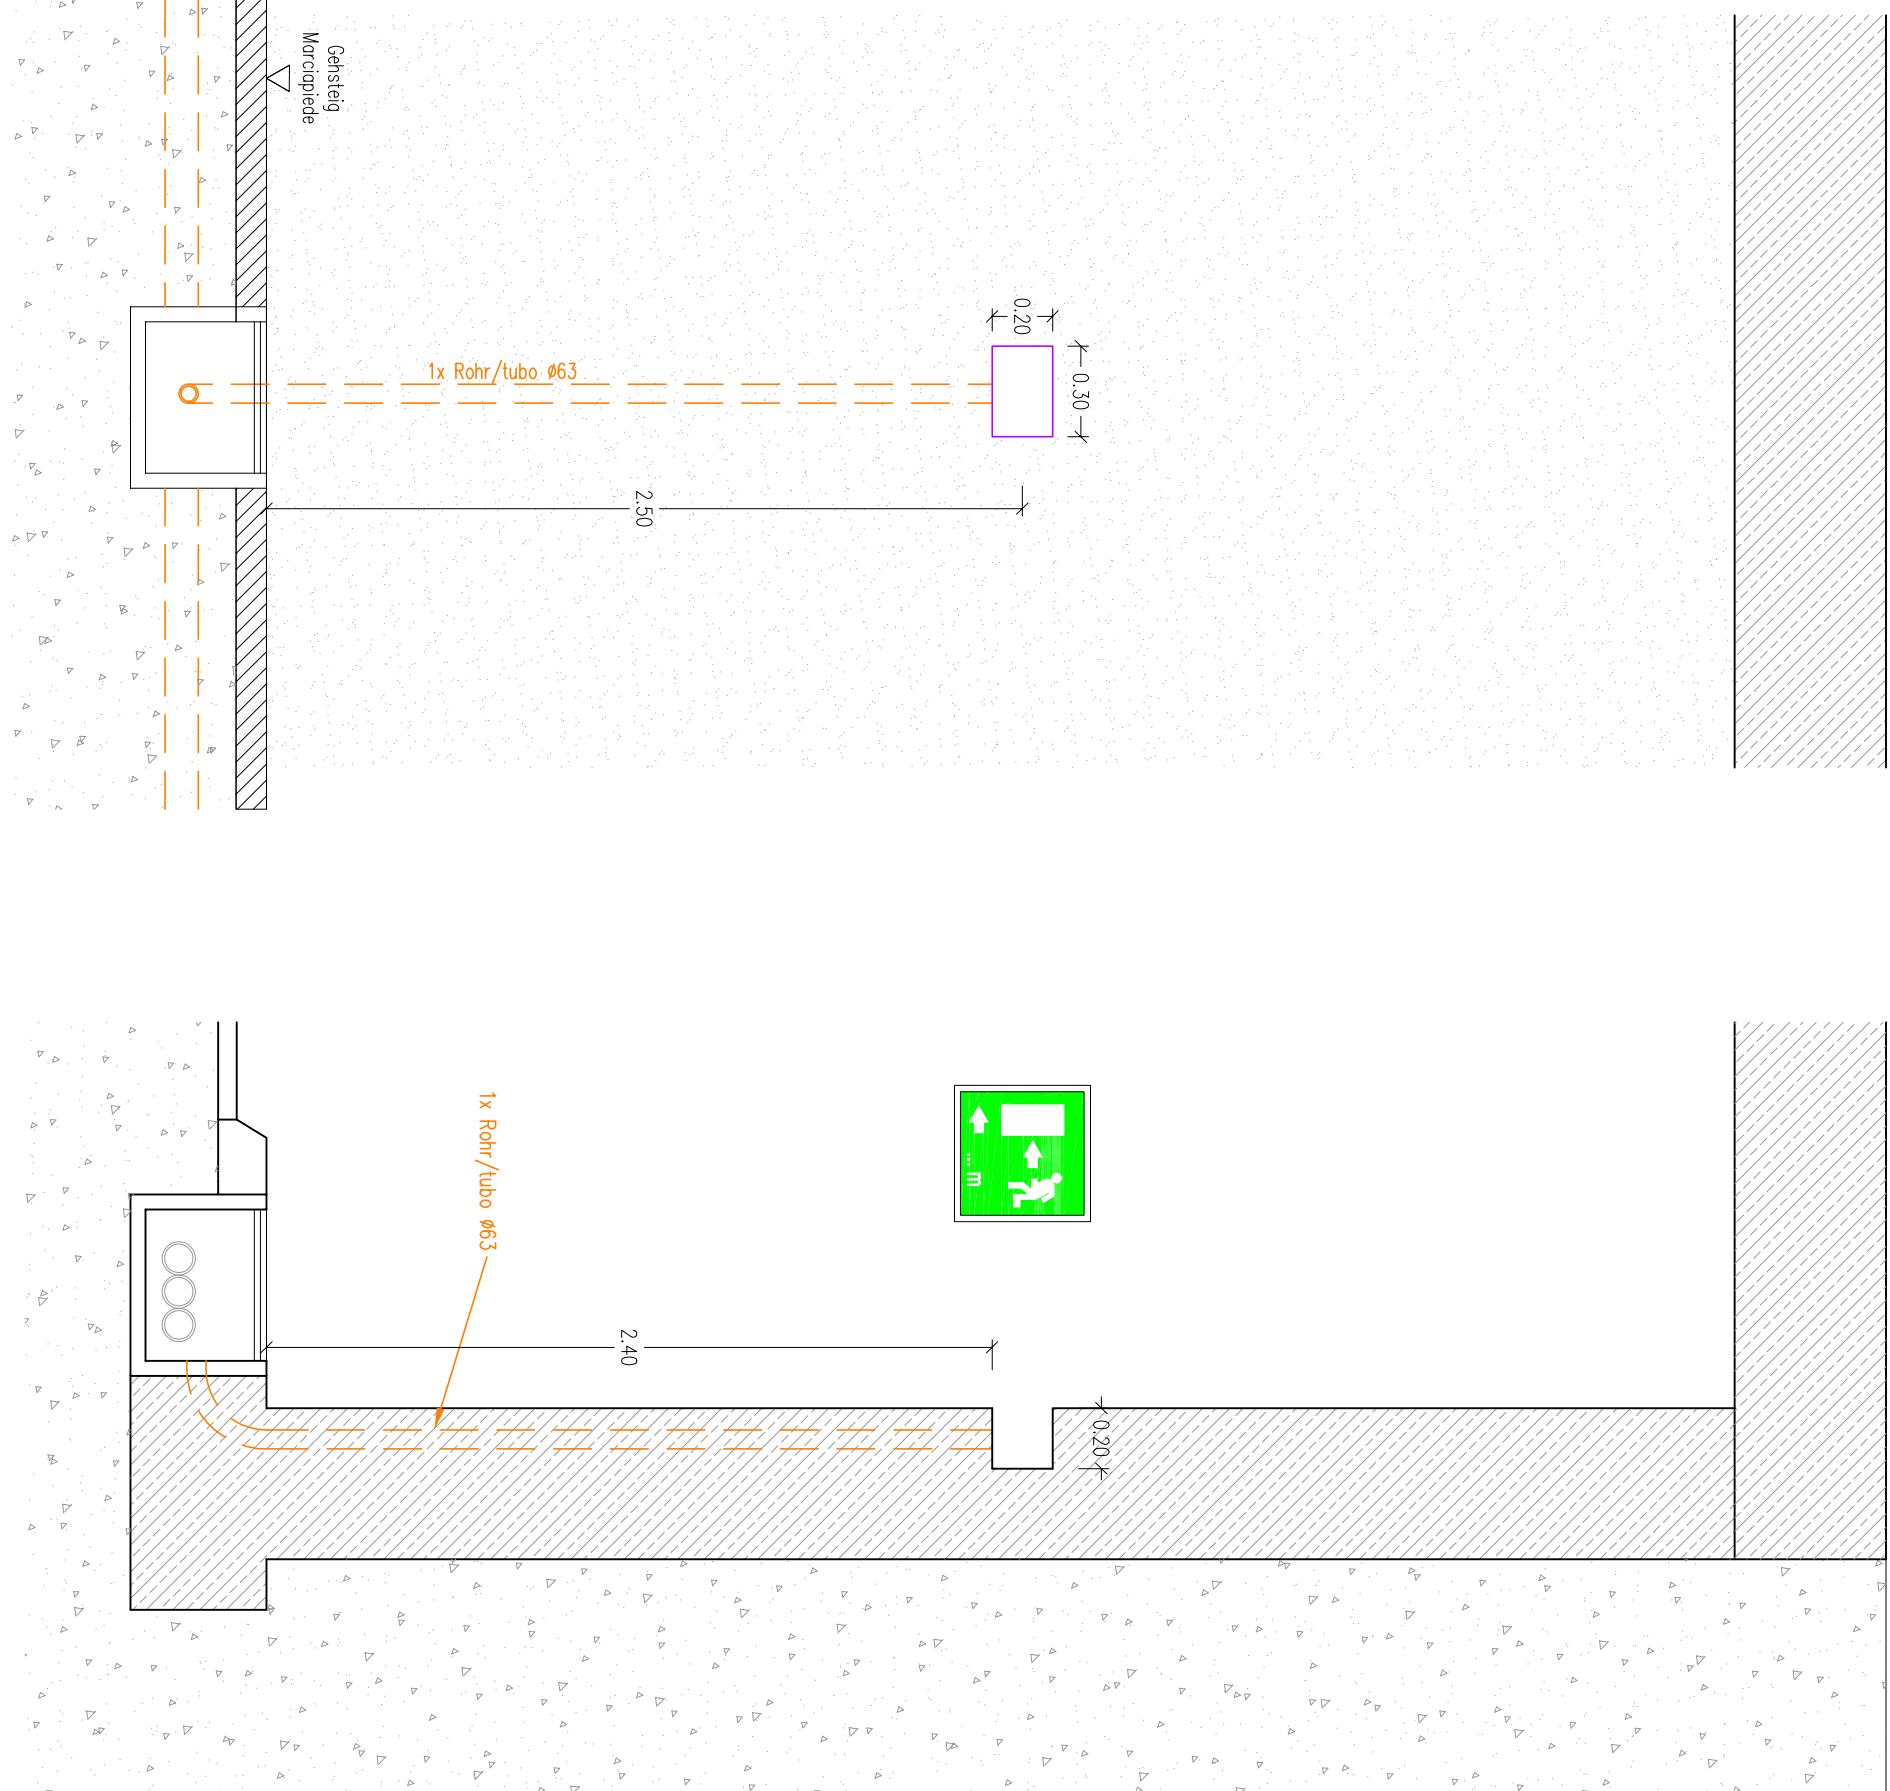


Detail/dettaglio B
Beleuchtetes Verkehrszeichen
Segnaletico stradale illuminato

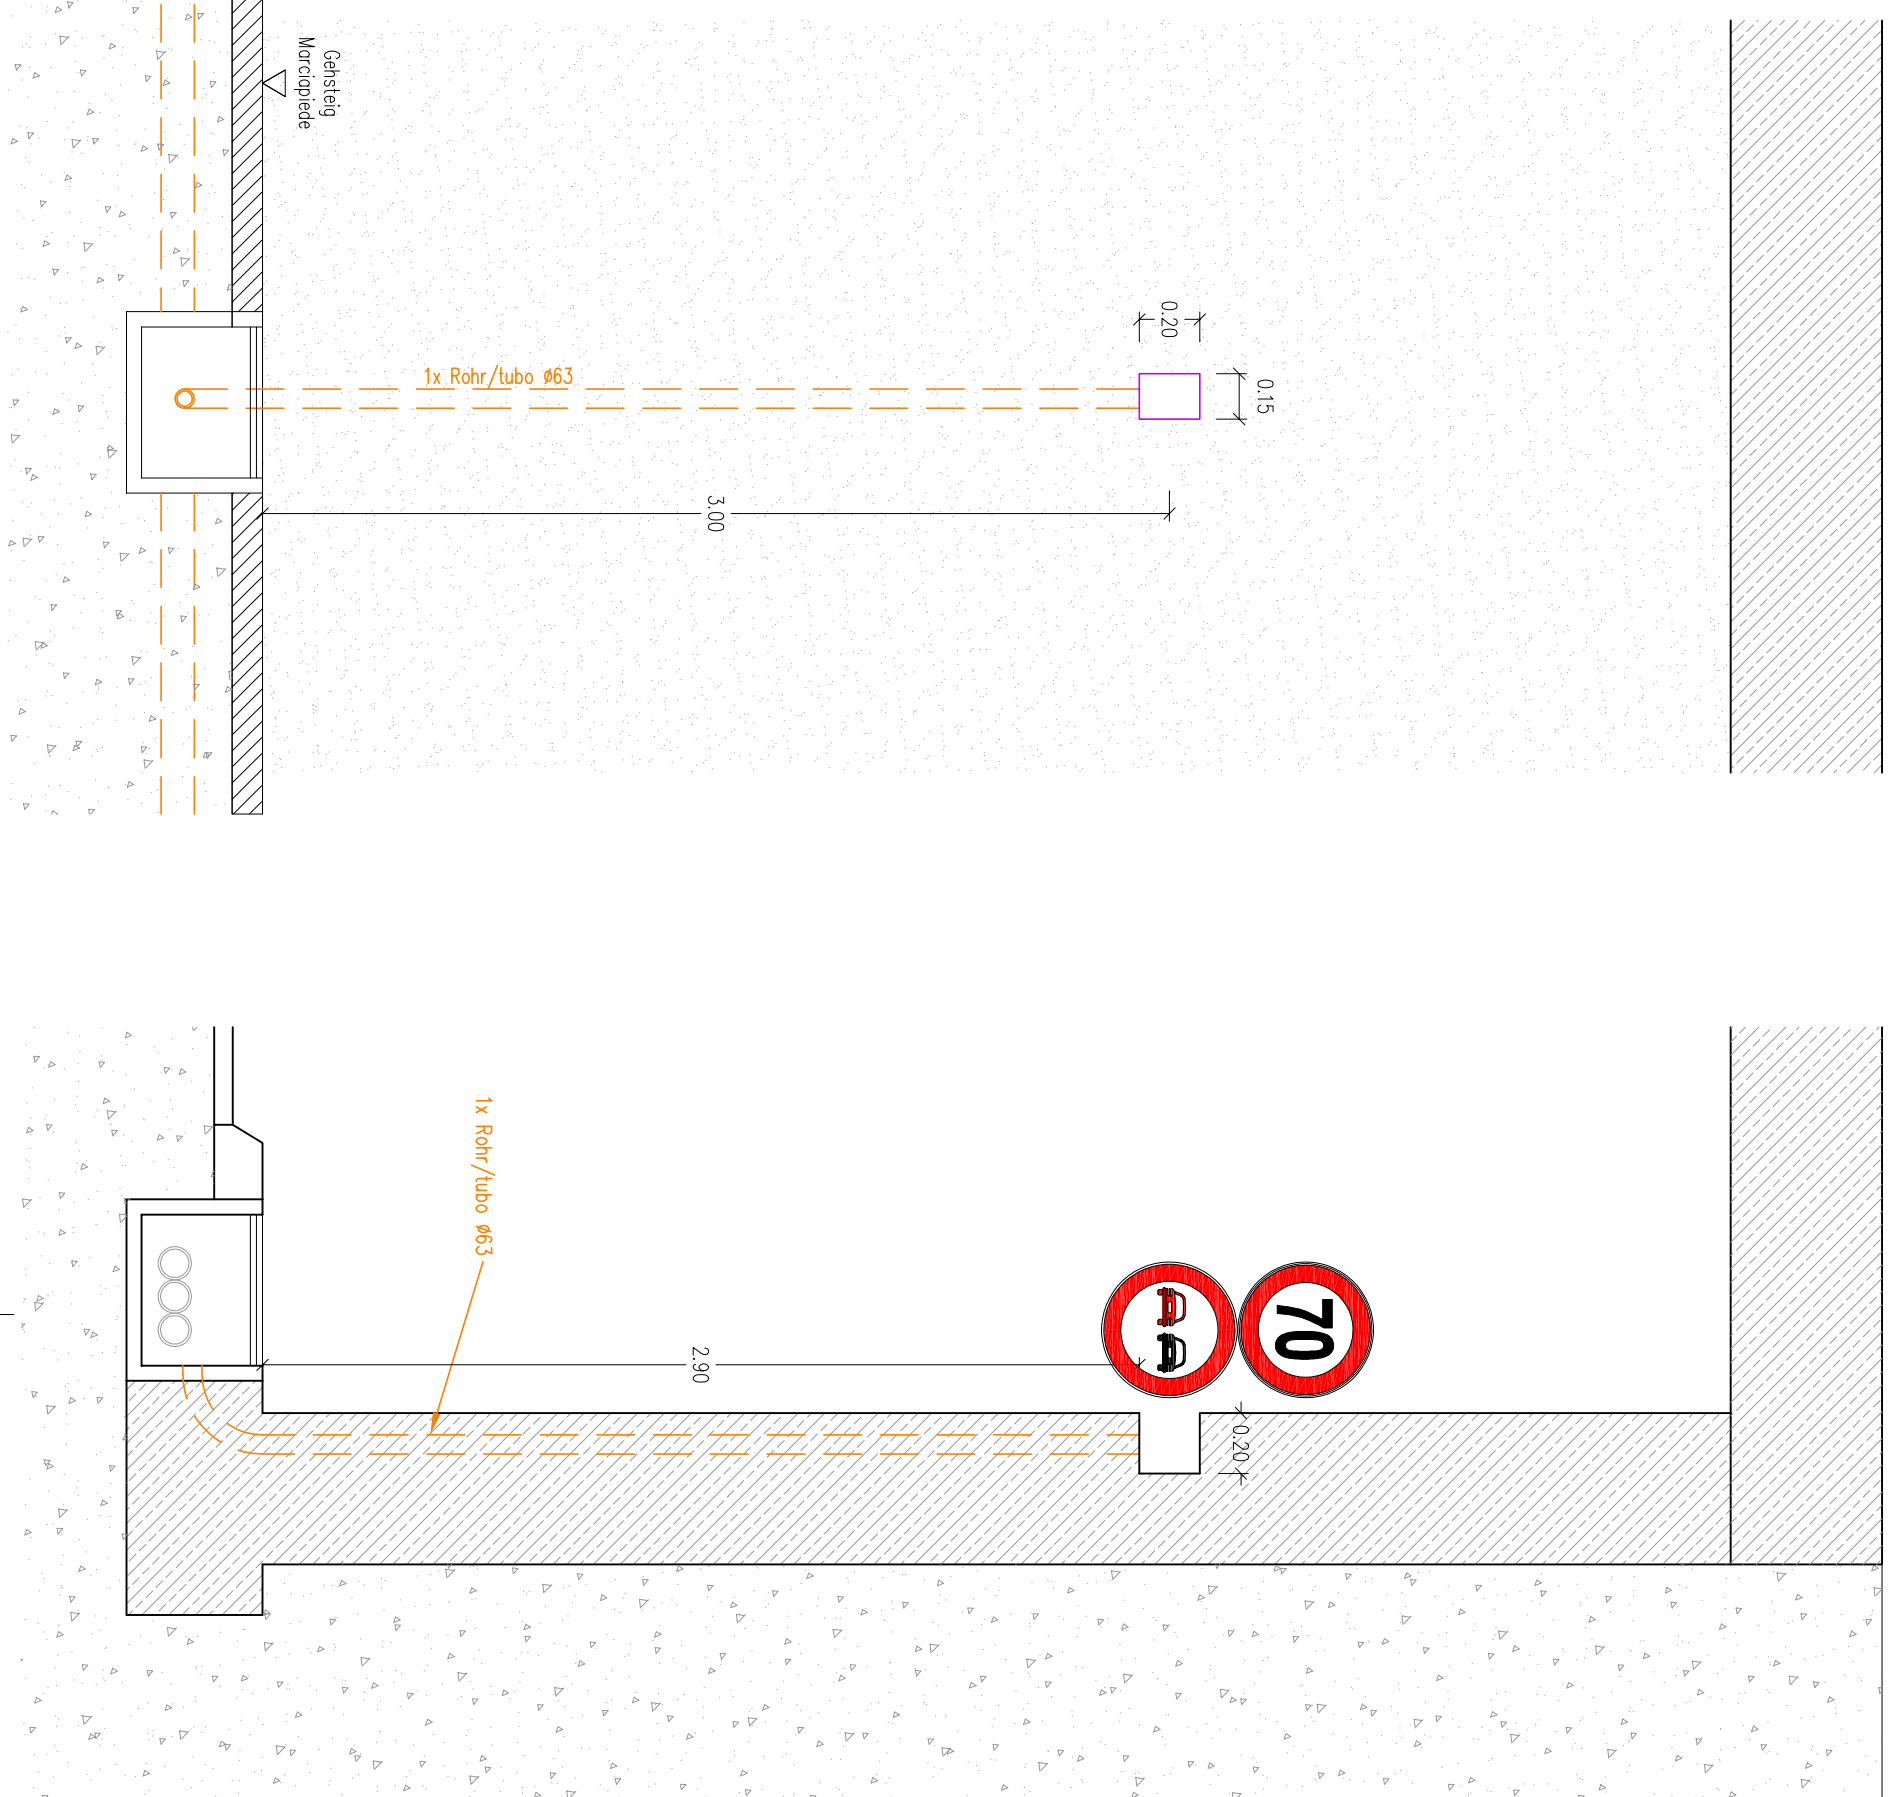


Detail/dettaglio D
Sonnent Feuerschilder mit bei Schild
Dettaglio estintore con cart. illuminato

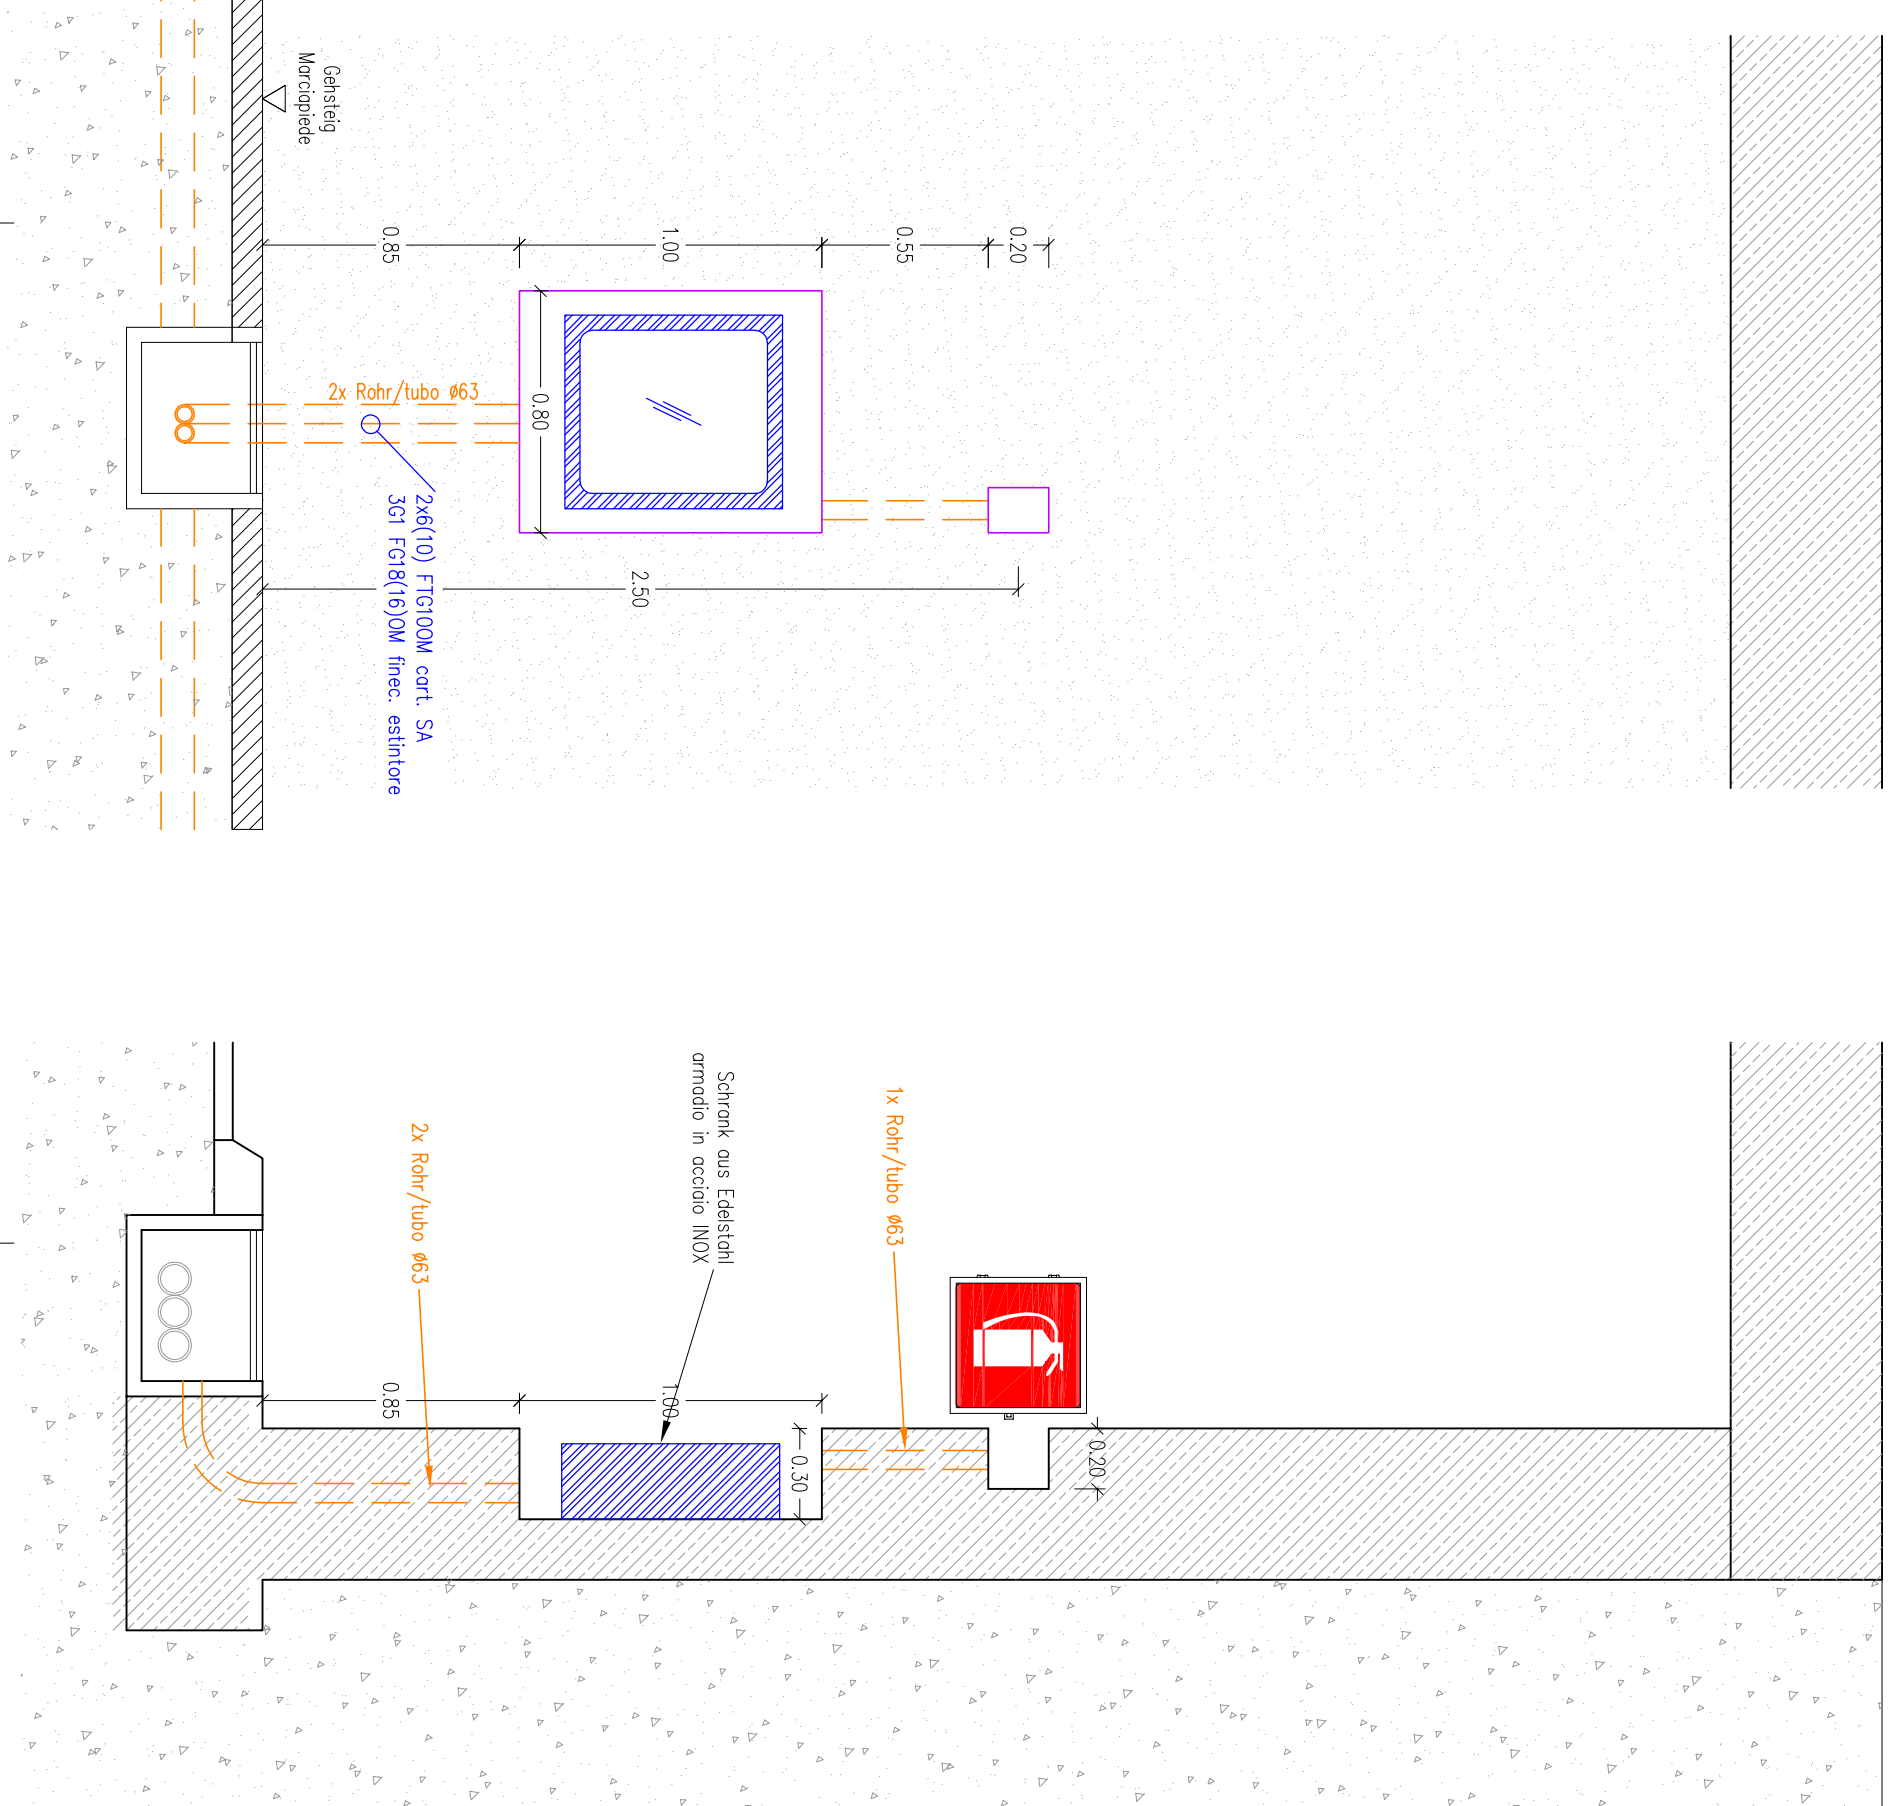

Detail/dettaglio E M=1:50
Rohrbohrführung Tunnel
tubi di collegamento mocepiede – soletta

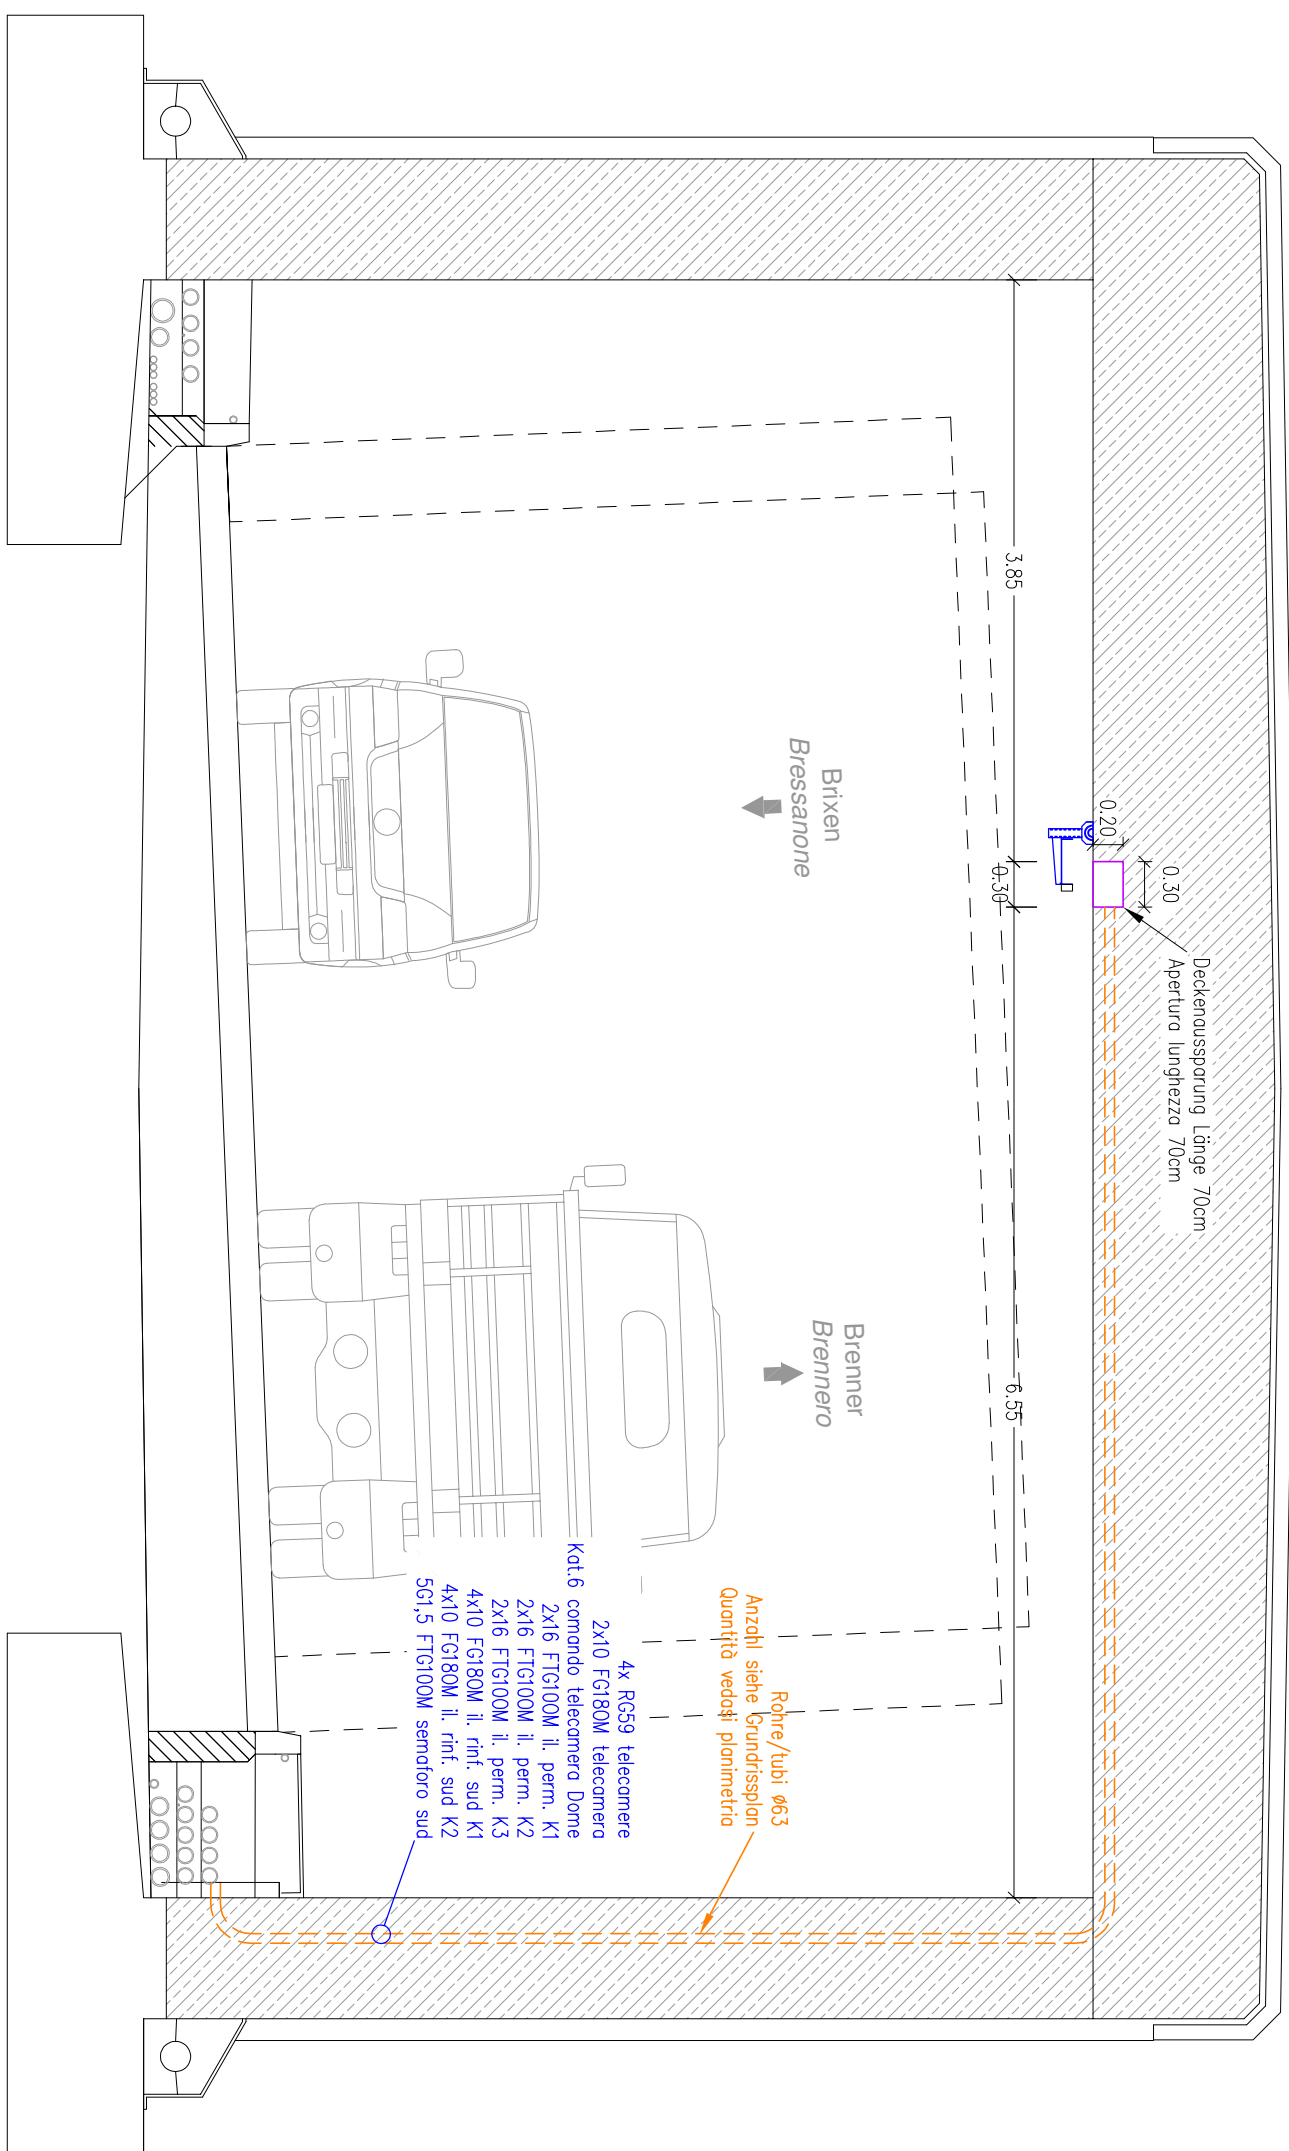

Detail/dettaglio F M=1:50
Rohrbohrführung Tunnel
tubi di collegamento mocepiede – soletta

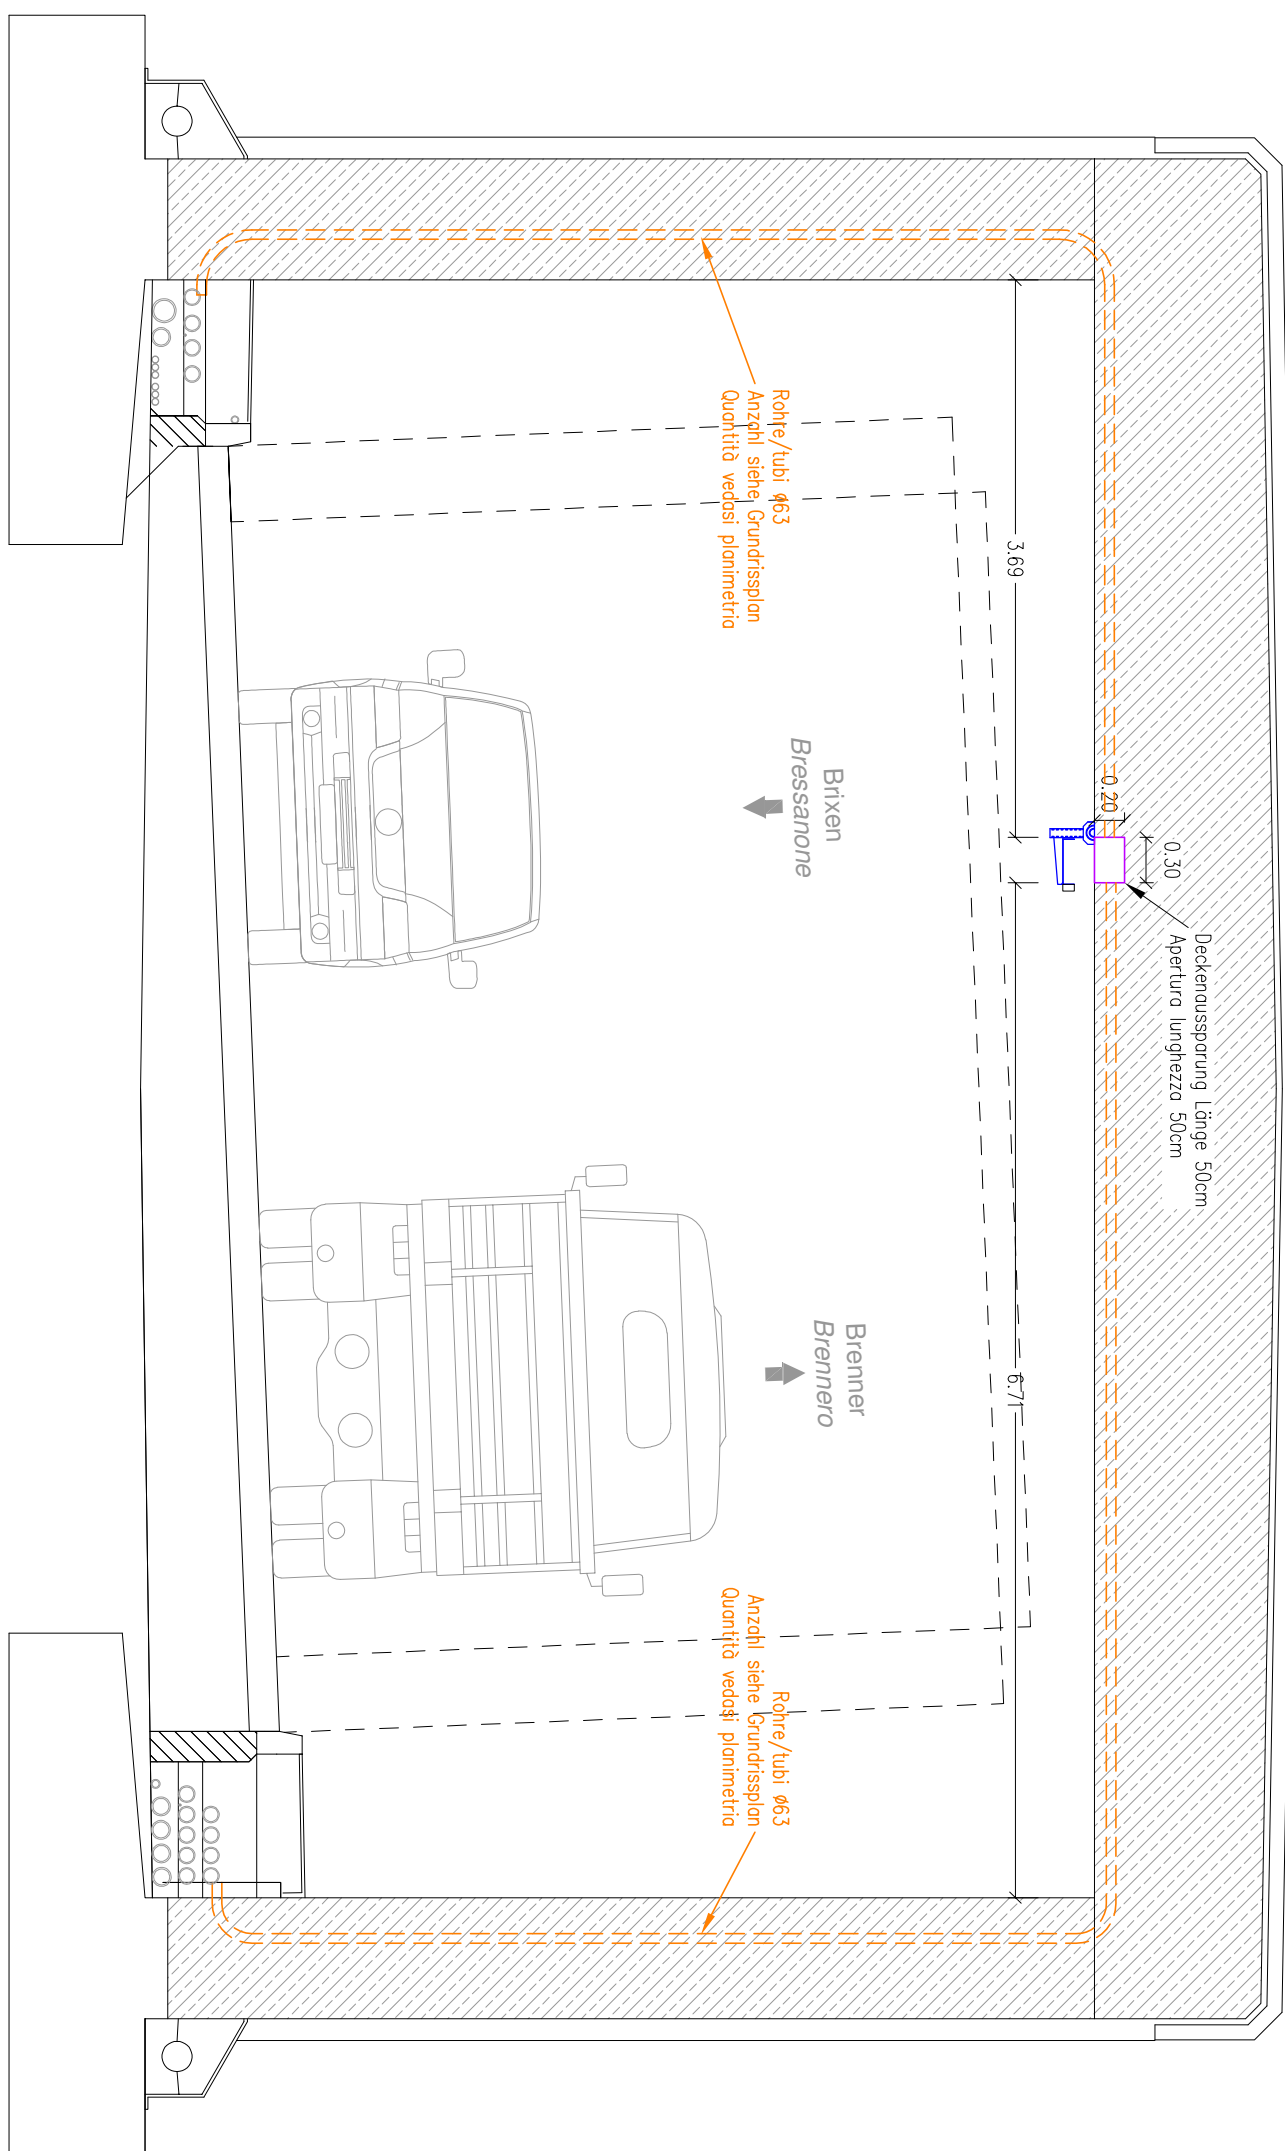

Bemerkung:
Die Schnitte haben keine Gültigkeit in Bezug auf Statik, Mauerstärken oder Fahrbahnaufbau.

Osservazione:
Le sezioni non sono valide in merito la statica, sezioni muri o costruzione della carreggiata.

AUTONOME PROVINZ BOZEN - SÜDTIROL PROVINCIA AUTONOMA DI BOLZANO		GEMEINSCHAFT VAHRN COMUNE DI VARNA	
Projektierung:			
UNFAHRUNG VAHRN BAUWERKTEN OHNE ANSCHLUSS BRIKEN NORD CIRCONVALLAZIONE VARNIA OPERE CIVILI SENZA COLLEGAMENTO BRESSANONE NORD			
AUSFÜHRUNGSPROJEKT - PROGETTO ESECUTIVO			
Titel des dokument		Kartellskala	
Betriebs-technische Ausstattung Detaili Ausstattungen und Bohrführung im Tunnel		Implanti tecnologici Detaili aperture e posa tubi in galleria	
1 : 25		1 : 25	
Autoren:			
AUTONOME PROVINZ BOZEN Resort für Bauten Amt für Straßenbau Nord/Ost			
PROVINCIA AUTONOMA DI BOLZANO Dipartimento ai lavori pubblici Ufficio tecnico strade nord-est			
Firma (N°/Vr. N.:		BVE-M-778	
8-28			