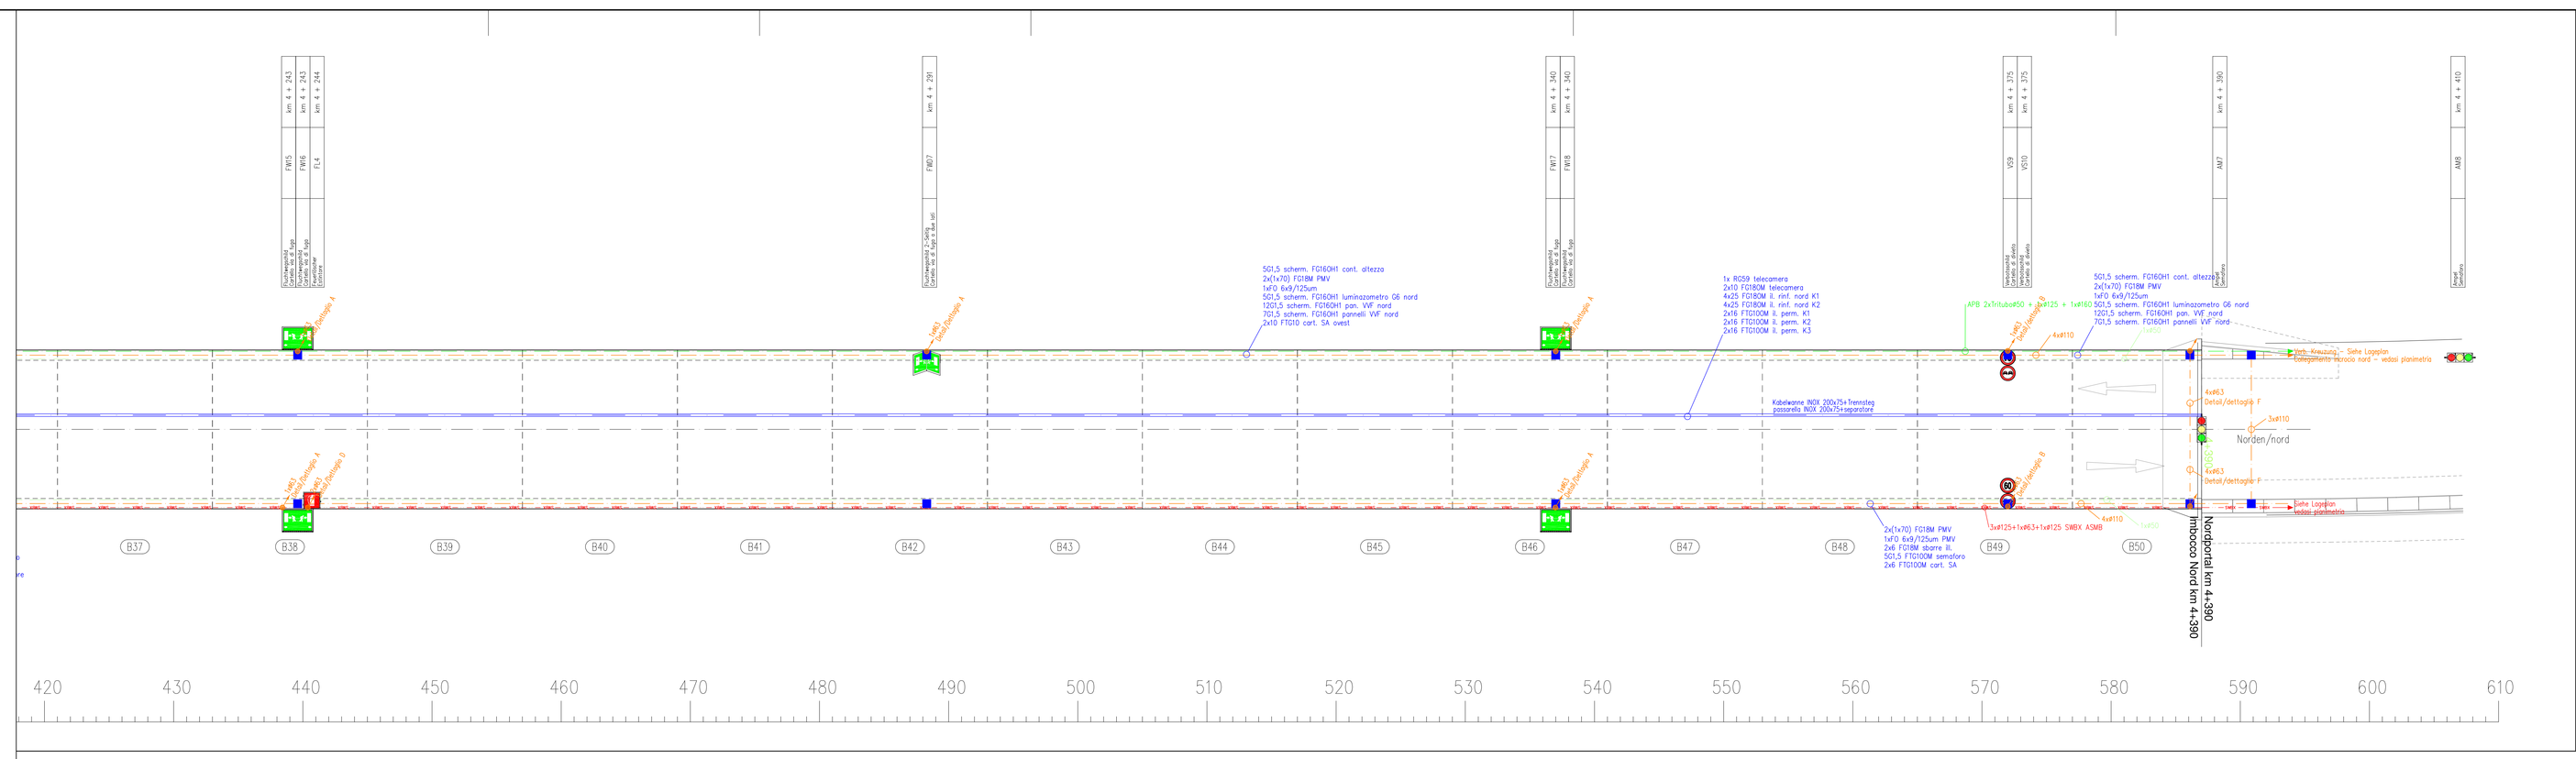

LEGENDE – LEGENDA

Spannungsversorgung 230/400V Alimentazione elettrica 230/400V
Verbindungsmuffe RD60 im Schacht Manicotto RD60 nel pozzetto
Beleuchtetes Schild Ausfahrtsverbot 40M Cartello illuminato divieto di sorpasso 40M
Beleuchtetes Schild Feuerlöscher 35M mit Bez. Schrank Cartello illuminato estintore 35M con IS. armadio
Fluchtwegschild mit Weiterangabe 15M Pannello messaggi viriabili 15M
Fluchtwegschild zweiseitig mit Weiterangabe 25M Segnale luminoso uscita di emergenza a due lati 25M

LEGENDE KABEL – LEGENDA CAVI

Angabe der Kabel Indicazione tipo e quantità cavi
Einzelkabel für Led- Bodenbündelleuchten 2x6qmm FG16 Cavi singoli per lavetto a pianterella 2x6qmm FG16
Kabel 4x6 FO160R für Ufertiefen Beleuchtung Cavo 4x6 FO160R per illuminazione pubblica

LEGENDE – LEGENDA

Rohr PE/ND mit Durchmesserangabe [mm] für betriebstechnische Ausstattung Tubo PE/ND con indic. diametro [mm] per impianti tecnologici
Rohr Ø50 für Led- Bodenbündelleuchten Tubo Ø50 per lavetto a pianterella a LED
Leerrohr PE/ND mit Durchmesserangabe [mm] für SWEX Tubo vuoto PE/ND con indic. diametro [mm] per ASWE
Leerrohr PE/ND mit Durchmesserangabe [mm] für Auto. Prov. Bozen Tubo vuoto PE/ND con indic. diametro [mm] per Prov. Aut. di Bolzano
Rohr PE/ND mit Durchmesserangabe [mm] für Ufertiefen Beleuchtung Tubo PE/ND con indic. diametro [mm] per illuminazione pubblica
Schacht 70x90cm Pozzetto 70x90cm
Schacht 120x80cm Pozzetto 120x80cm
Schacht 40x60cm Pozzetto 40x60cm
Steigeisen Tubo in salita

AUTONOME PROVINZ BOZEN - SÜDTIROL
PROVINCIA AUTONOMA DI BOLZANO

GEMEINDE VAHRN
COMUNE DI VARNA

Projekt/progetto:

UMFAHRUNG VAHRN
BAUARBEITEN OHNE ANSCHLUSS BRIXEN NORD
CIRCONVALLAZIONE VARNA
OPERE CIVILI SENZA COLLEGAMENTO BRESSANONE NORD

AUSFÜHRUNGSPROJEKT - PROGETTO ESECUTIVO

Rev.	Datum/data	Ausgabe, Änderungen / edizione, aggiornamento	erstellt/elaborato	geprüft/riesaminato	freigeg./approv.
1	10.08.2018	Anp. Prüfung / corr. verifiche	S. Schost	A. Vanluiz	G. Fischaller
0	22.01.2016	1. Ausgabe / 1° edizione	S. Schost	A. Vanluiz	G. Fischaller

Auftraggeber:
commitente:

AUTONOME PROVINZ BOZEN
Ressort für Bauten
Amt für Straßenbau Nord/Ost

PROVINCIA AUTONOMA DI BOLZANO
Dipartimento ai lavori pubblici
Ufficio tecnico strade nord/est

Dokumentstitel:
titolo del documento

Betriebstechnische Ausstattung
Tunnel Vahrn
Leerrohrplan

Impianti tecnologici
Galleria Varna
Planimetria tubi corrugati

BERATENDE INGENIEURE
PLANUNGSGRUPPE

GRUPPO DI PROGETTAZIONE
I L F - E U T

c/o EUT GmbH
Dantestraße, 132
39042 Brixen
Tel. 39/ 0472 / 27 2400
Fax 39/ 0472 / 27 2424
Email: info@eut.bz.it

c/o EUT srl
Via Dante 132
39042 Bressanone

ORDINE DEGLI INGEGNERI DELLA PROV. DI BOLZANO
Dr. Ing. GEORG FISCHALLER
Nr. 924
INGEGNERI/KAMMER DER PROVINZ BOZEN

Maßstab/scala: 1 : 200

Plan Nr./tav. n.:
BV-EM-768

Anlage Nr./allegato n.:
8-18