



REGELQUERSCHNITT FREIE STRECKE
SEZIONI TIPO TRATTO ALL'APERTO

DAMM UND EINSCHNITT
RELEVATO E TRINCEA

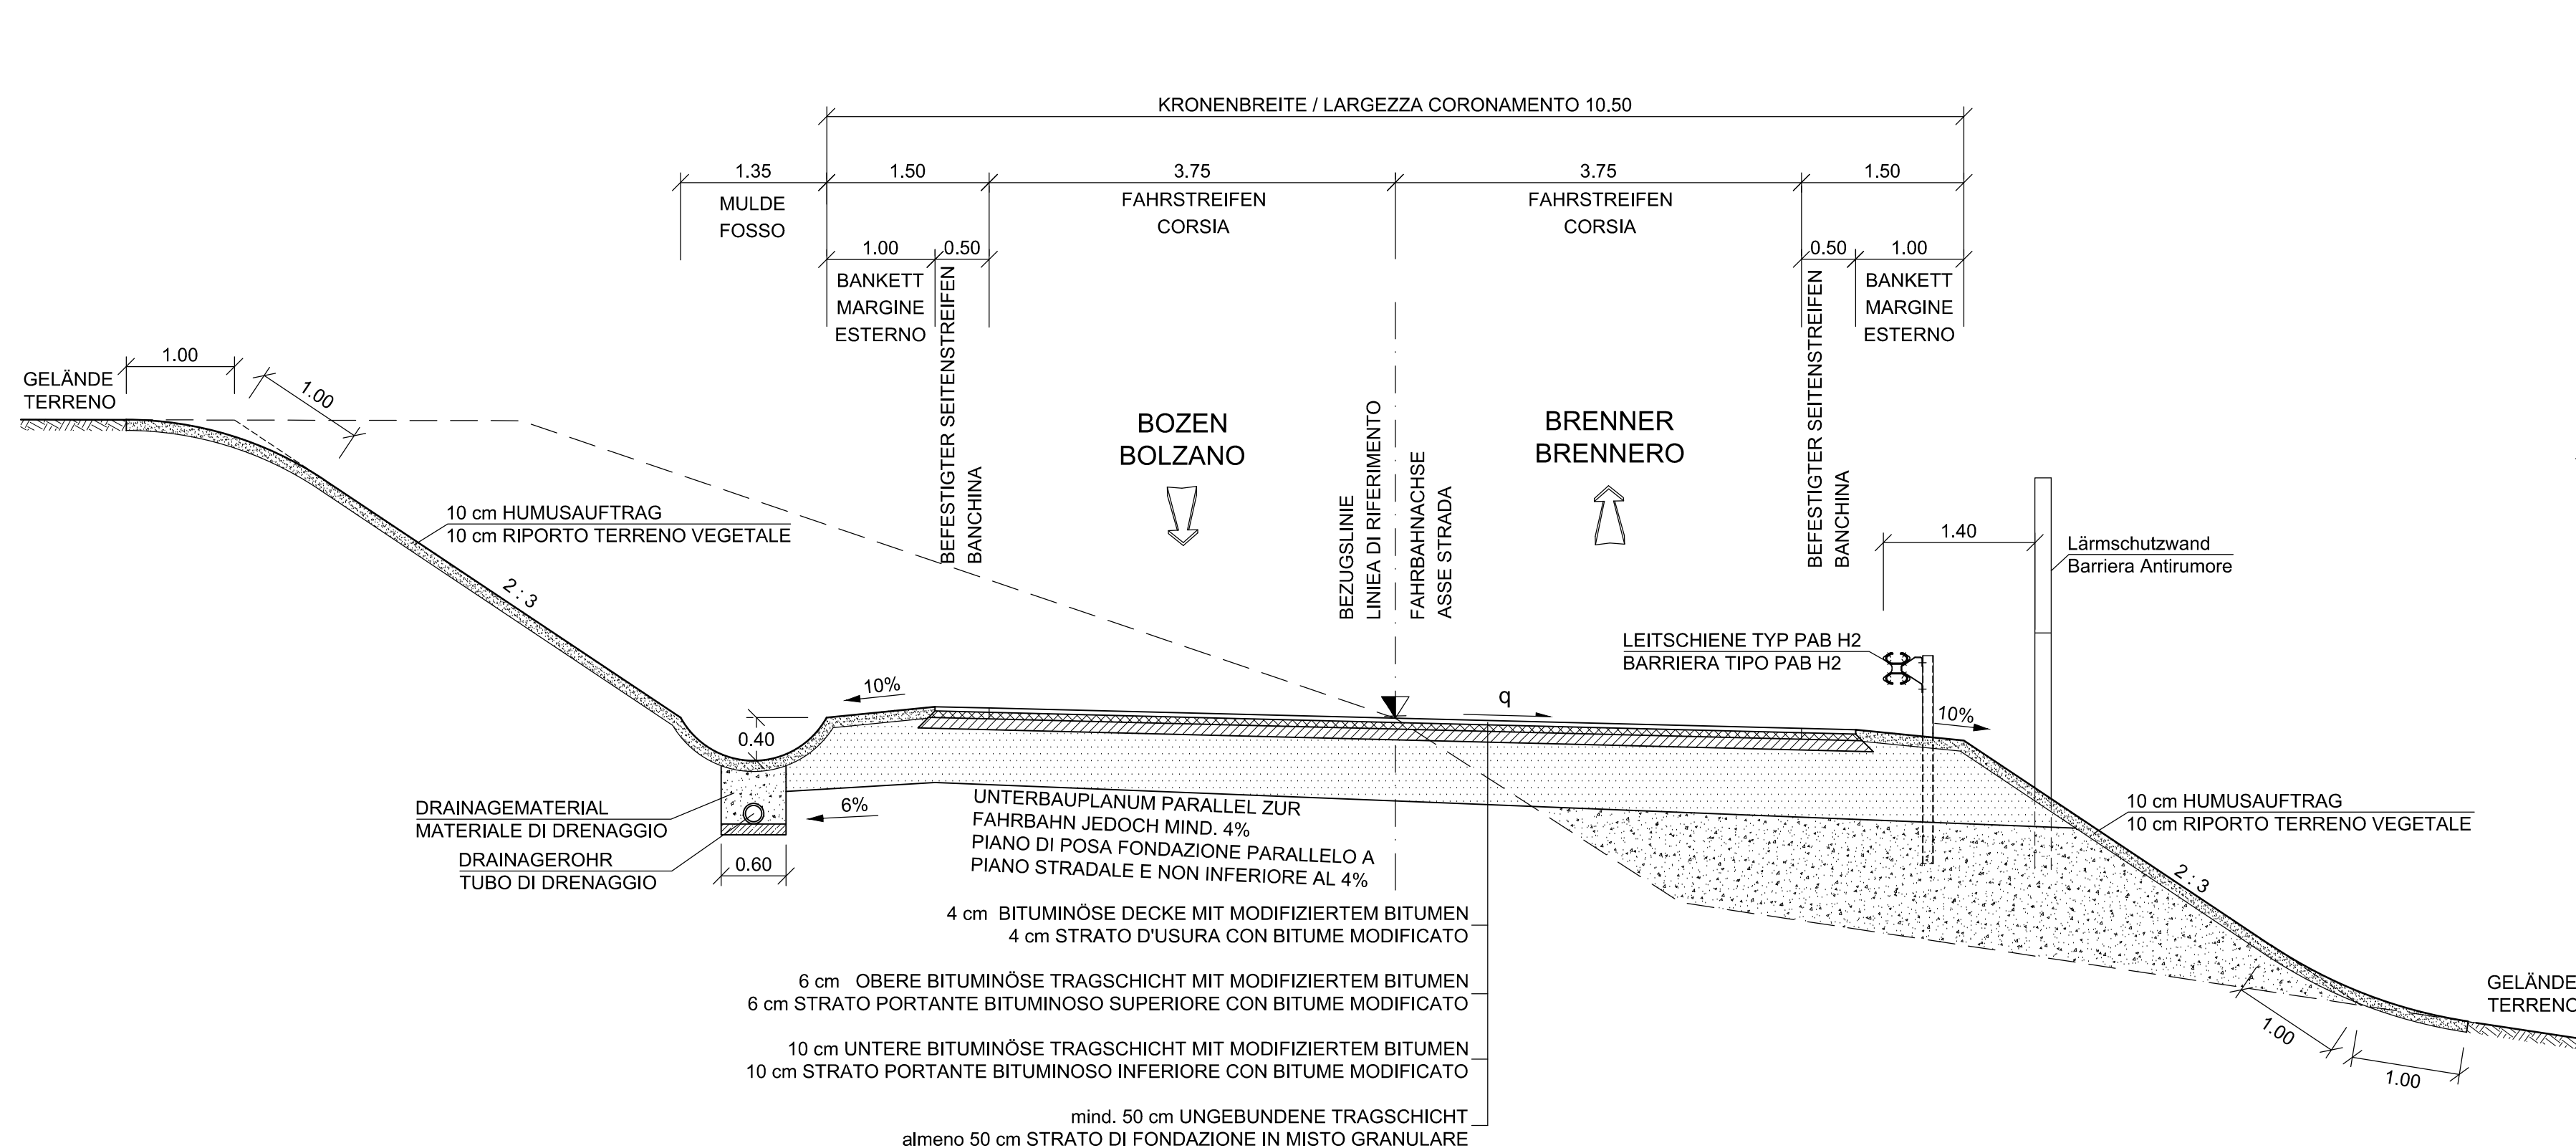

REGELQUERSCHNITT FREIE STRECKE
SEZIONI TIPO TRATTO ALL'APERTO

STÜTZMAUER
MURO DI SOSTEGNO

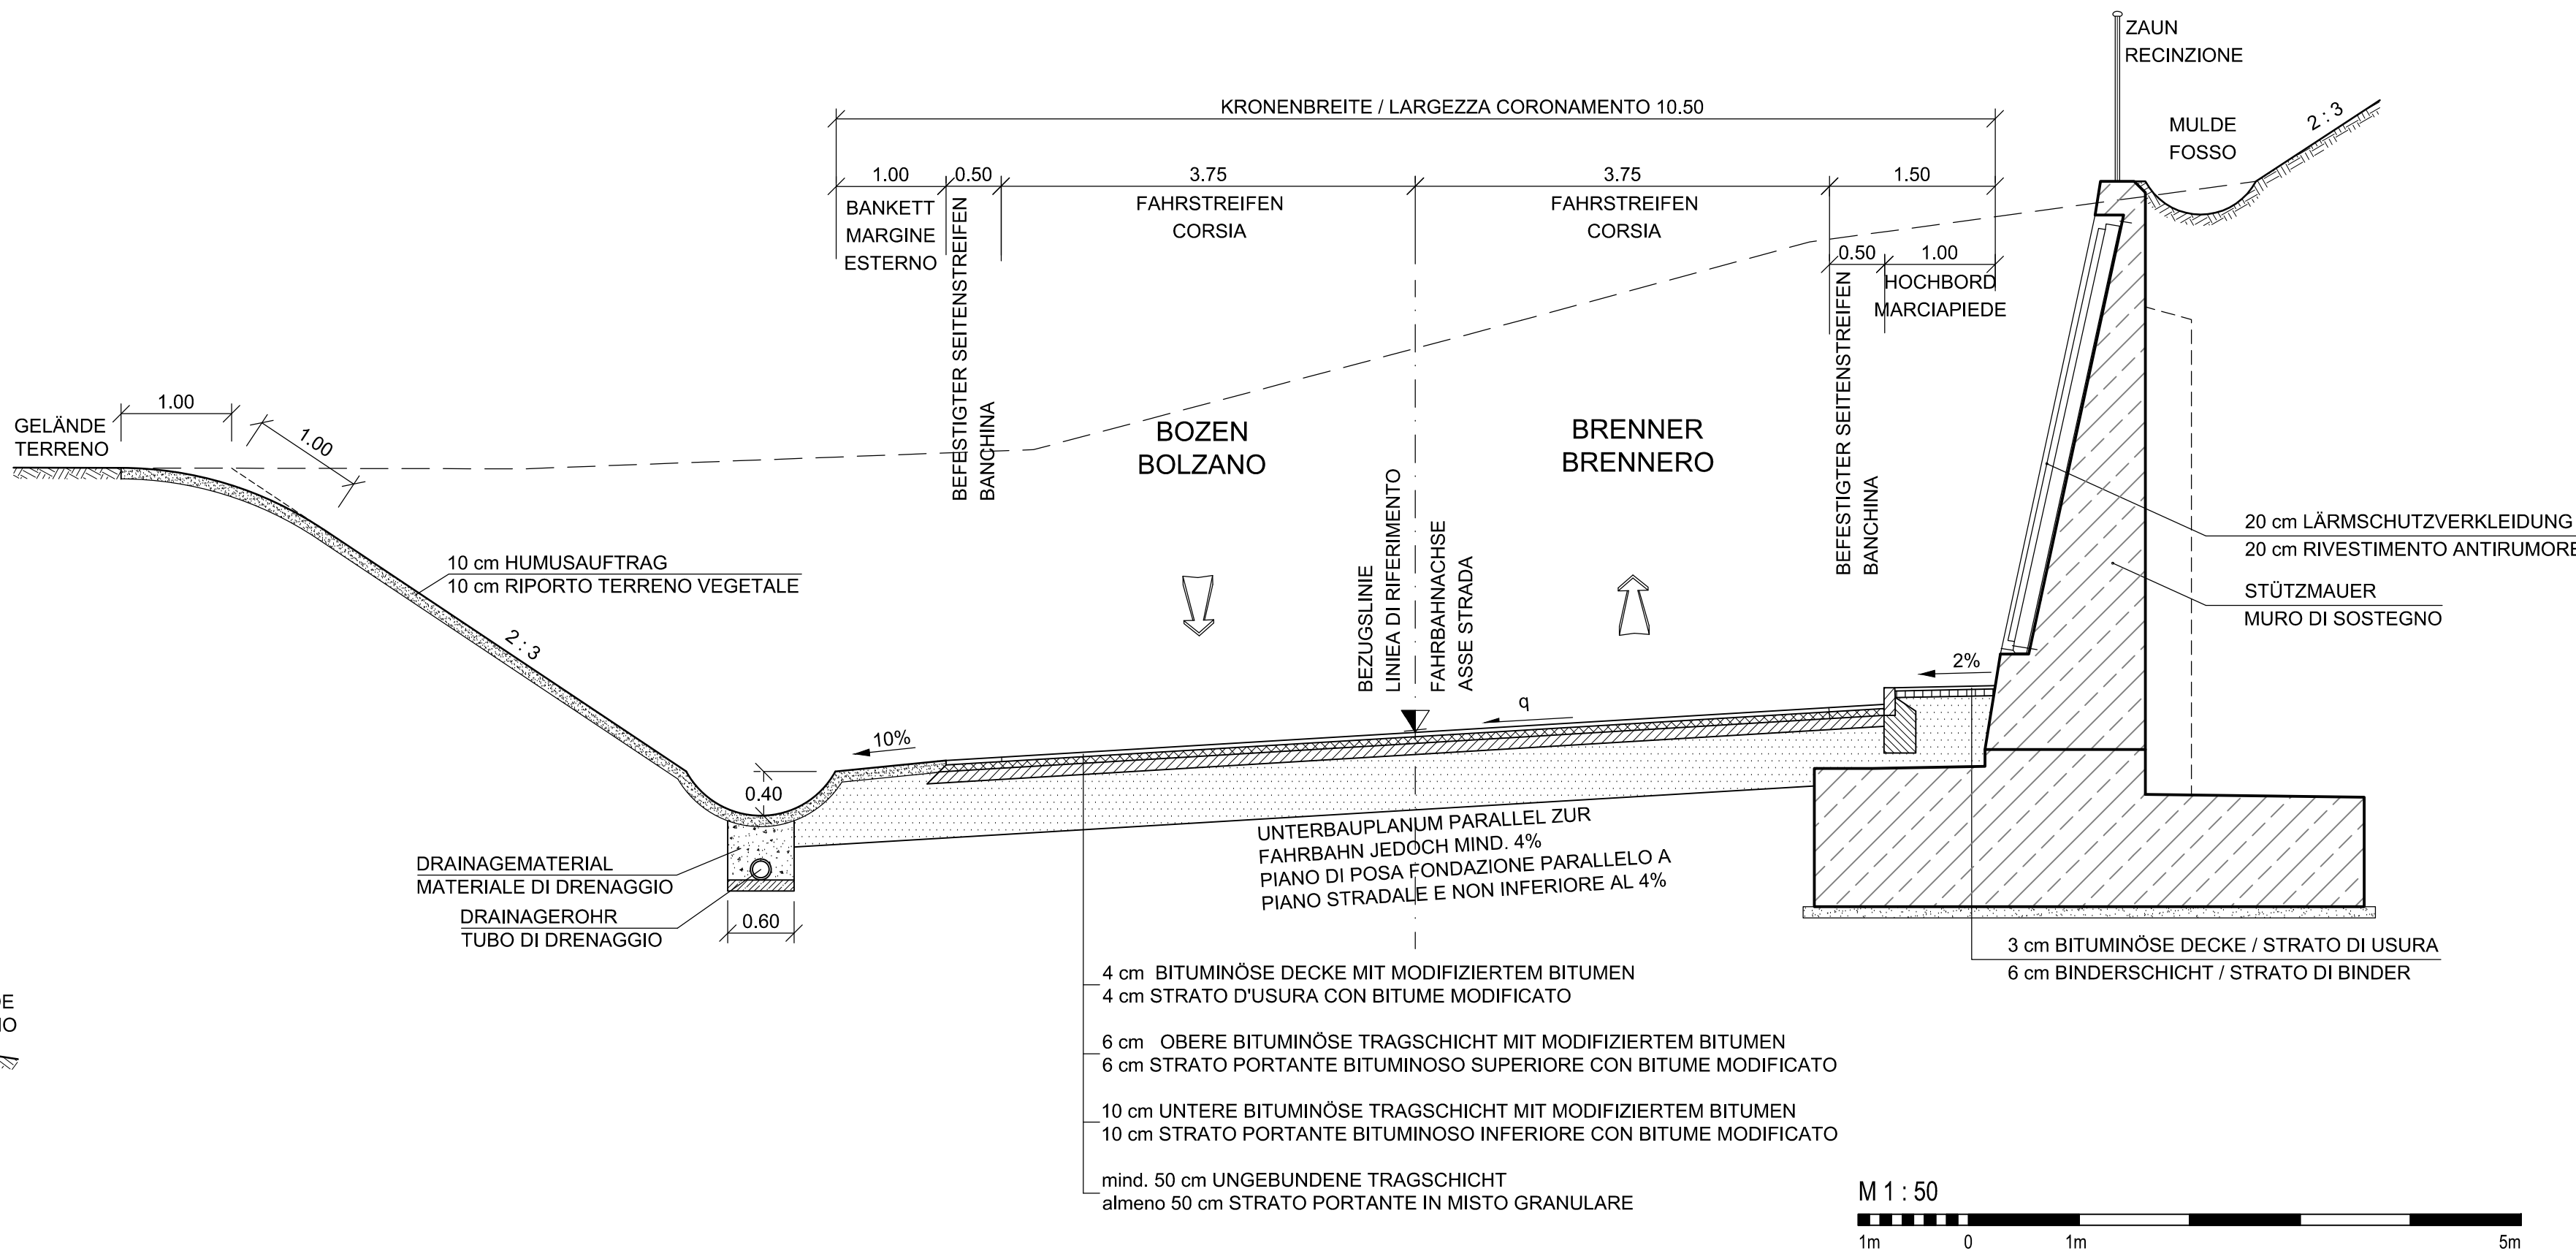

AUTONOME PROVINZ BOZEN - SÜDTIROL
PROVINCIA AUTONOMA DI BOLZANO



GEMEINDE VAHRN
COMUNE DI VARNA

Projekt/progetto:

UMFAHRUNG VAHRN
BAUARBEITEN OHNE ANSCHLUSS BRIXEN NORD
CIRCONVALLAZIONE VARNA
OPERE CIVILI SENZA COLLEGAMENTO BRESSANONE NORD

AUSFÜHRUNGSPROJEKT - PROGETTO ESECUTIVO

| | | | | | |
|------|------------|---|--------------------|--------------------|---------------------|
| 3 | | | | | |
| 2 | | | | | |
| 1 | | | | | |
| 0 | 22.01.2016 | 1. Ausgabe / 1ª edizione | W. Neuner | Ch. Knapp | G. Fischmaler |
| Rev. | Datum/data | Ausgabe, Änderungen/edizione, aggiornamento | erstellt/elaborato | geprüft/ esaminato | freigegeben/approv. |

| | | |
|----------------|---|---|
| Auftraggeber: | Autonome Provinz Bozen Ressort für Bauten Amt für Straßenbau Nord/Ost | Provincia Autonoma di Bolzano Dipartimento ai lavori pubblici Ufficio tecnico strade nord/est |
| Dokumenttitel: | REGELQUERSCHNITTE FREIE STRECKE | SEZIONI TIPO STRADA TRATTO ALL'APERTO |

| | | |
|----------------|------------------------------------|--|
| Dokumenttitel: | REGELQUERSCHNITTE FREIE STRECKE | SEZIONI TIPO STRADA TRATTO ALL'APERTO |
|----------------|------------------------------------|--|

| | | |
|----------------|------------------------------------|--|
| Dokumenttitel: | REGELQUERSCHNITTE FREIE STRECKE | SEZIONI TIPO STRADA TRATTO ALL'APERTO |
|----------------|------------------------------------|--|

| | | |
|---|---|--|
| PLANUNGSGRUPPE | ILF - EUT | GRUPPO DI PROGETTAZIONE |
| c/o EUT Engineering GmbH Dantestraße 134, 39042 Brixen | Tel. +39 0472 272400 Email: info@eut.bz.it | c/o EUT Engineering srl Via Dante 134, 39042 Bressanone |

| | |
|--------------------------|--------------------------|
| Plan Nr./tav. n.: | Plan Nr./tav. n.: |
| Einlage Nr./allegato n.: | Einlage Nr./allegato n.: |

| | |
|--------------------------|--------------------------|
| Einlage Nr./allegato n.: | Einlage Nr./allegato n.: |
|--------------------------|--------------------------|