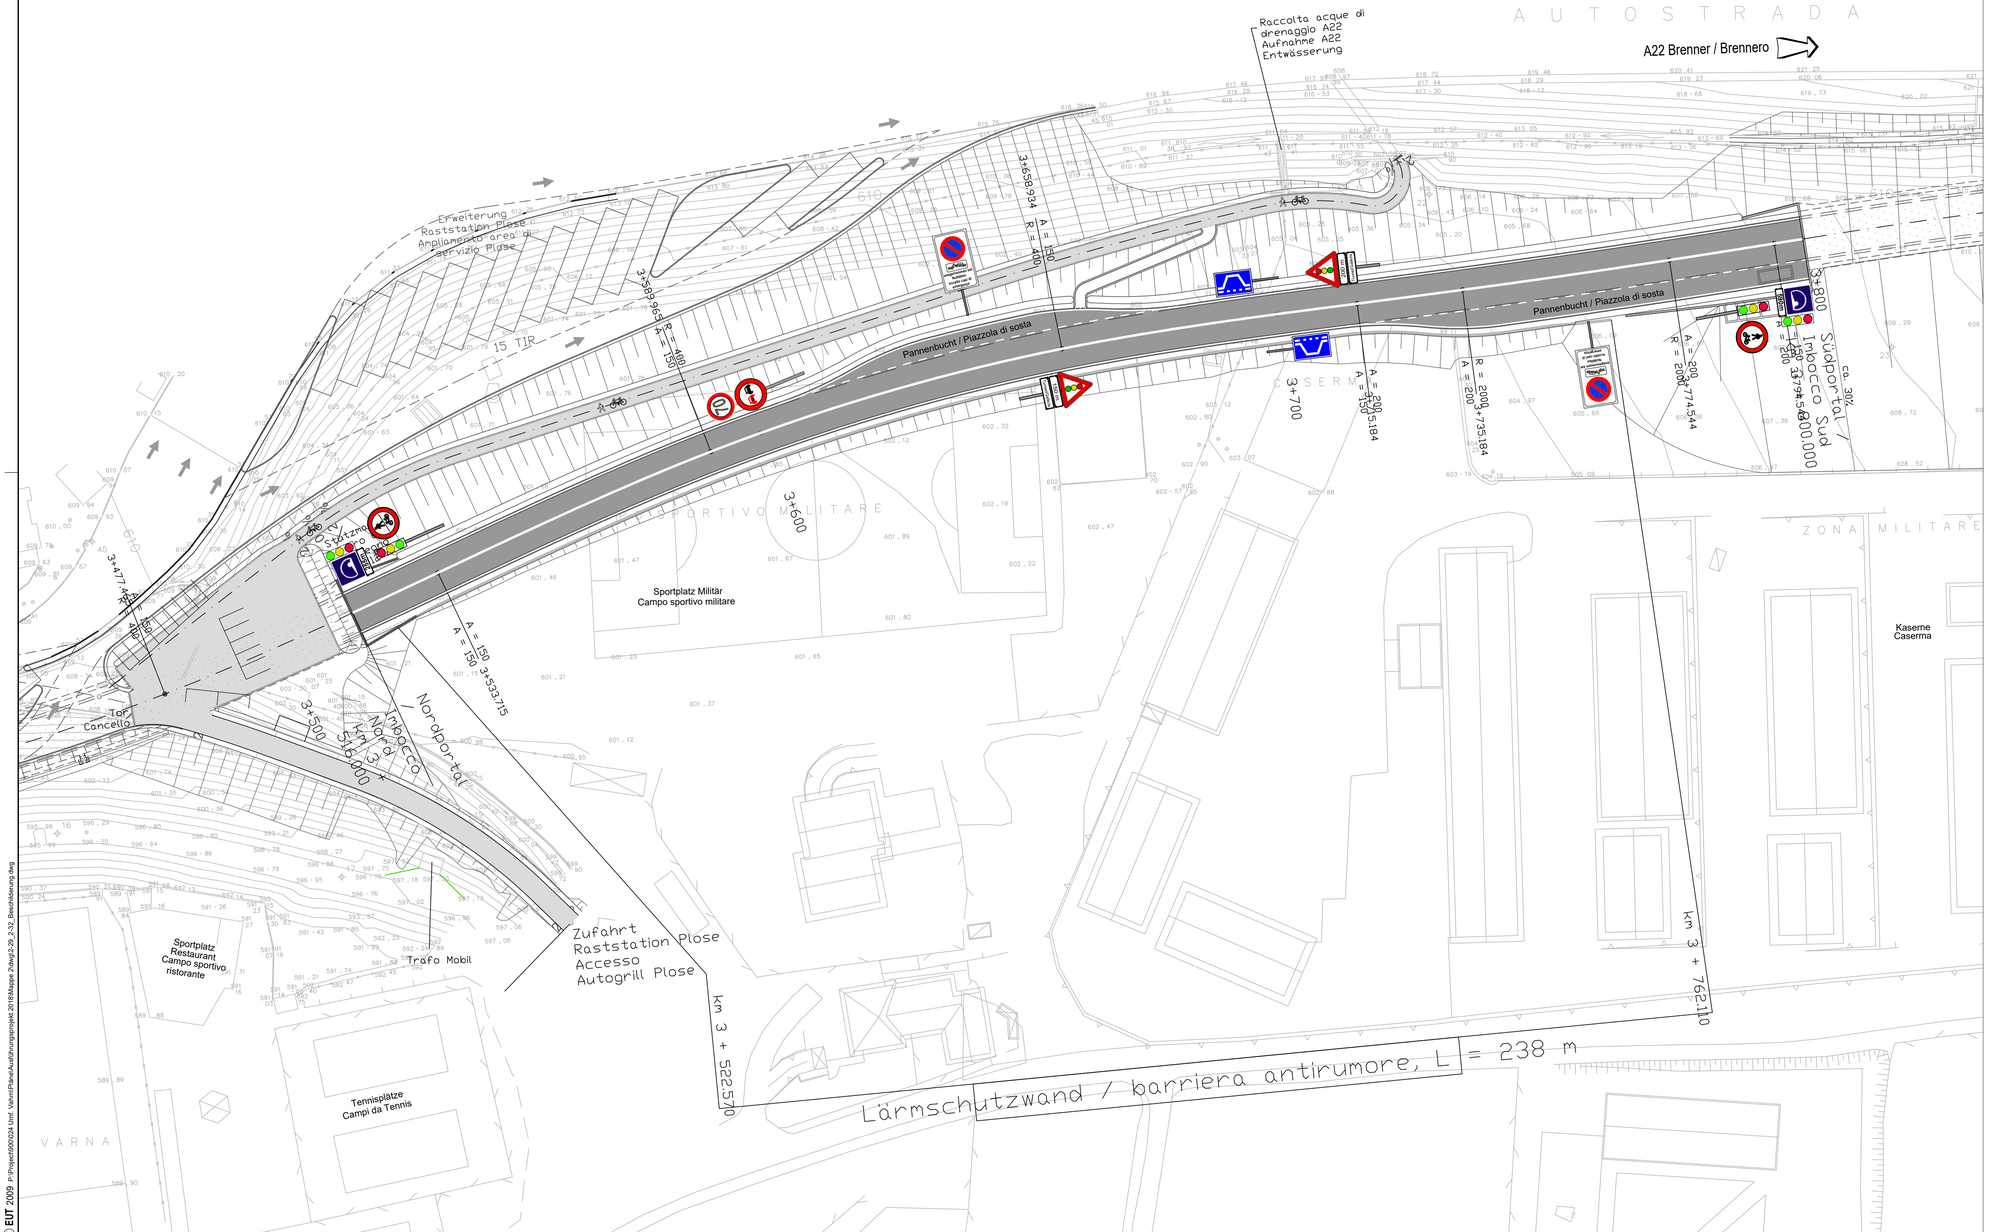

AUTONOME PROVINZ BOZEN - SÜDTIROL
PROVINCIA AUTONOMA DI BOLZANO

GEMEINDE VAHRN
COMUNE DI VARNA

Projekt/progetto:

UMFAHRUNG VAHRN
BAUARBEITEN OHNE ANSCHLUSS BRIXEN NORD
CIRCONVALLAZIONE VARNA
OPERE CIVILI SENZA COLLEGAMENTO BRESSANONE NORD

AUSFÜHRUNGSPROJEKT - PROGETTO ESECUTIVO

Rev.	Datum/data	Ausgabe, Änderungen / edizione, aggiornamento	erstellt/elaborato	geprüft/esaminato	freigeg./approv.
0	22.01.2016	1. Ausgabe / 1° edizione	H. Plattner	G. Fischnaller	G. Fischnaller

Auftraggeber:
AUTONOME PROVINZ BOZEN
Ressort für Bauten
Amt für Straßenbau Nord/Ost

committente:
PROVINCIA AUTONOMA DI BOLZANO
Dipartimento ai lavori pubblici
Ufficio tecnico strade nord/est

Dokumenttitel:
VERKEHRSZEICHEN- UND MARKIERUNGSPLAN
KM 3,5 - 3,8

titolo del documento:
PLANIMETRIA SEGNALETICA VERTICALE ED ORIZZONTALE
KM 3,5 - 3,8

ILF CONSULTING ENGINEERS
EUT ENGINEERING
PLANUNGSGRUPPE **ILF - EUT** GRUPPO DI PROGETTAZIONE
c/o EUT Engineering GmbH, Dantestraße 134, 39042 Brixen
Tel. + 39 0472 272400, Email: info@eut.bz.it
c/o EUT Engineering srl, Via Dante 134, 39042 Bressanone

Maßstab/scala: **1:500**

ORDINE DEGLI INGEGNERI DELLA PROV. DI BOLZANO
Dr. Ing. GEORG FISCHNALLER
Nr. 924
INGENIEURKAMMER DER PROVINZ BOZEN

Plan Nr./tav. n.: **BV-V-195**

Einlage Nr./allegato n.: **2-31**

© EUT 2009
P:\Projekte\000024 Umf. Vahrn\Pläne\Ausführungsprojekt 2016\Mappe 2\Abg\2-29_2-32_Beschilderung.dwg