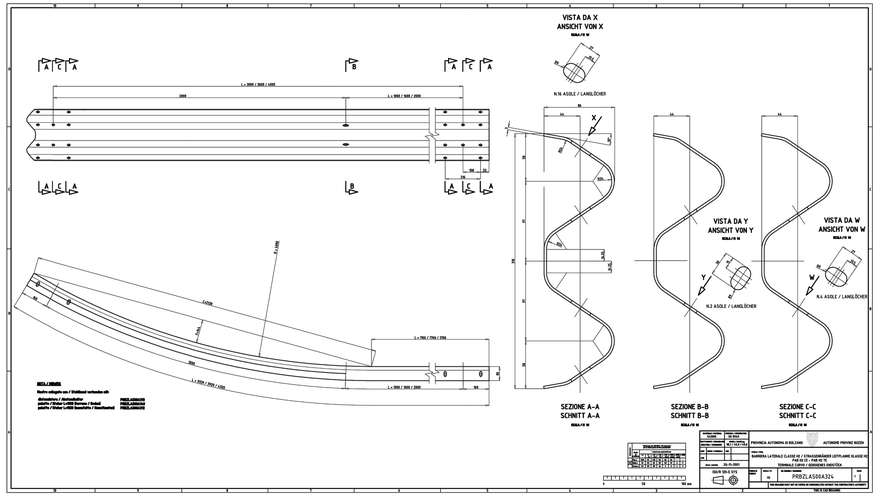

REGELZEICHNUNG GEBOGENES ENDSTÜCK FÜR PAB H2
DISEGNO TIPO TERMINALE A CURVO PER PAB H2

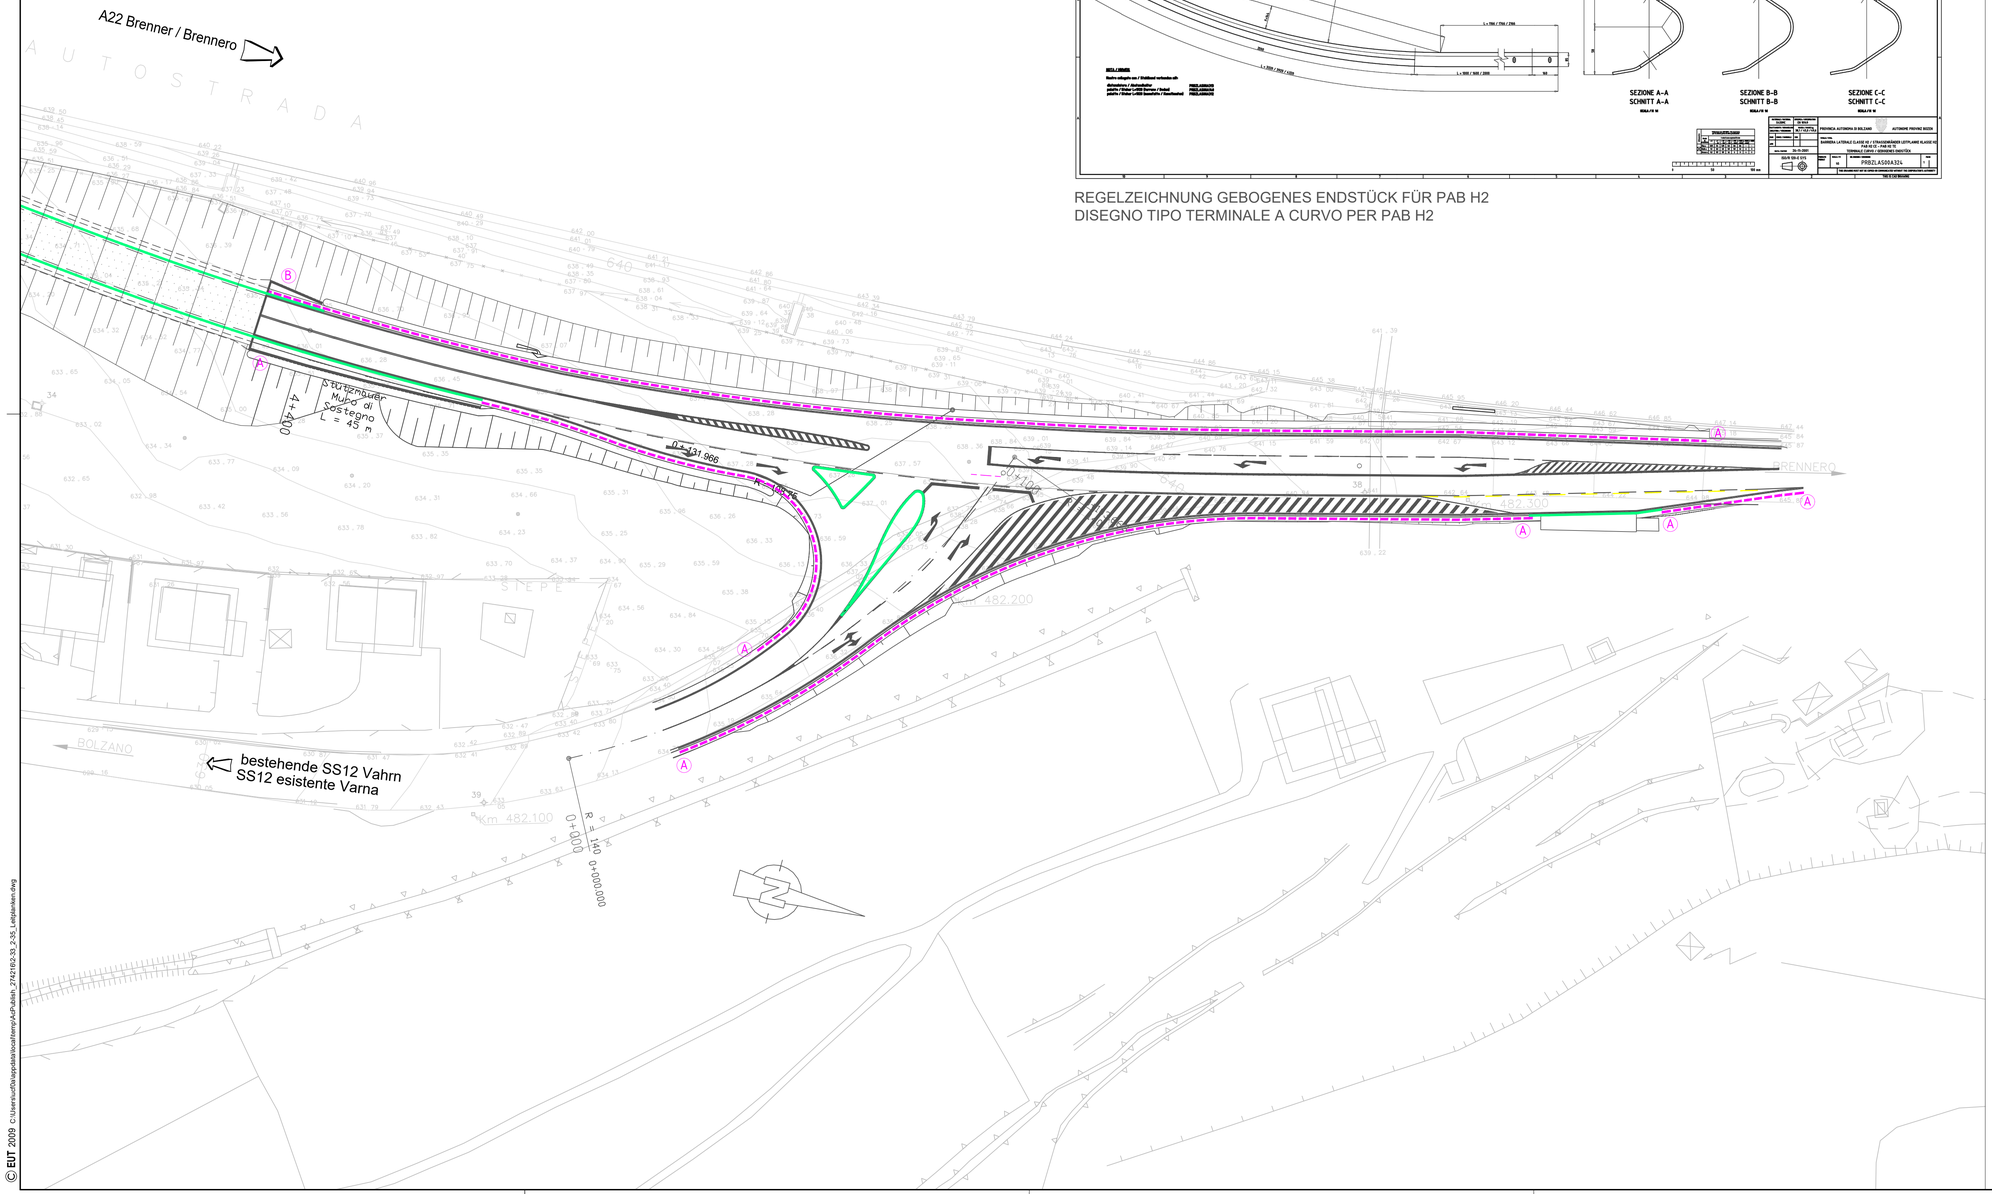

© EUT 2009 C:\Users\ruoff\AppData\Local\Temp\AcPublish_2742\EK2-33_235_Leitplanken.dwg

LEGENDE: / LEGENDA:

	RANDSTEIN	CORDOLO
	LEITPLANKE H2	BARRIERA TIPO H2
A	ABGESENKTES ENDSTÜCK	TERMINALE A TERRA
B	ABGERUNDETES ENDSTÜCK	TERMINALE ARROTONDATO

AUTONOME PROVINZ BOZEN - SÜDTIROL
PROVINCIA AUTONOMA DI BOLZANO

GEMEINDE VAHRN
COMUNE DI VARNA

Projekt/progetto:

UMFAHRUNG VAHRN
BAUARBEITEN OHNE ANSCHLUSS BRIXEN NORD
CIRCONVALLAZIONE VARNA
OPERE CIVILI SENZA COLLEGAMENTO BRESSANONE NORD

AUSFÜHRUNGSPROJEKT - PROGETTO ESECUTIVO

Rev.	Datum/data	Ausgabe, Änderungen / edizione, aggiornamento	erstellt/elaborato	geprüft/esaminato	freigeg./approv.
1	05.07.2018	Bemerkungen Prüfer / osservazioni verificatore	H. Plattner	G. Fischnaller	G. Fischnaller
0	22.01.2016	1. Ausgabe / 1° edizione	H. Plattner	G. Fischnaller	G. Fischnaller

Auftraggeber:
AUTONOME PROVINZ BOZEN
Ressort für Bauten
Amt für Straßenbau Nord/Ost

committente:
PROVINCIA AUTONOMA DI BOLZANO
Dipartimento ai lavori pubblici
Ufficio tecnico strade nord/est

Dokumenttitel:
VERKEHRSZEICHEN- UND MARKIERUNGSPLAN
KM 4,4 - 4,7

titolo del documento:
PLANIMETRIA SEGNALETICA VERTICALE ED ORIZZONTALE
KM 4,4 - 4,7

PLANUNGSGRUPPE
c/o EUT Engineering GmbH
Dantestraße 134, 39042 Brixen

I L F - E U T

GRUPPO DI PROGETTAZIONE
Tel. +39 0472 272400
Email: info@eut.bz.it
c/o EUT Engineering srl
Via Dante 134, 39042 Bressanone

Maßstab/scala: **1:500**

Plan Nr./tav. n.: **BV-V-199**

Einlage Nr./allegato n.: **2-35**