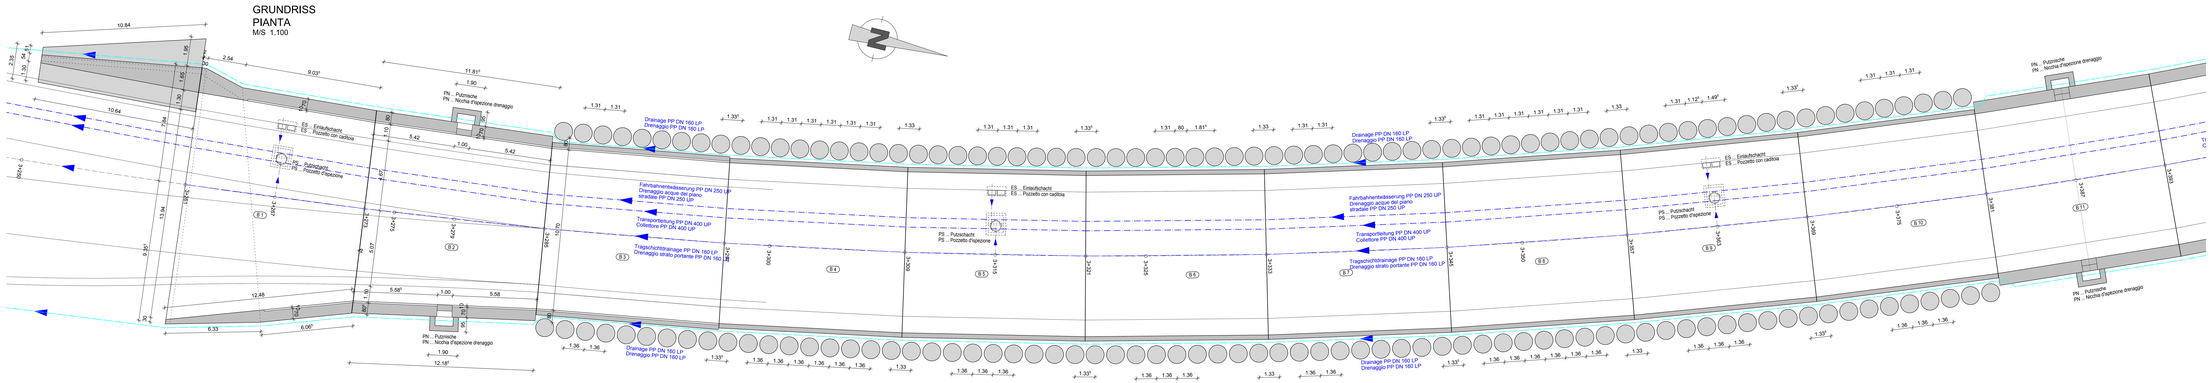

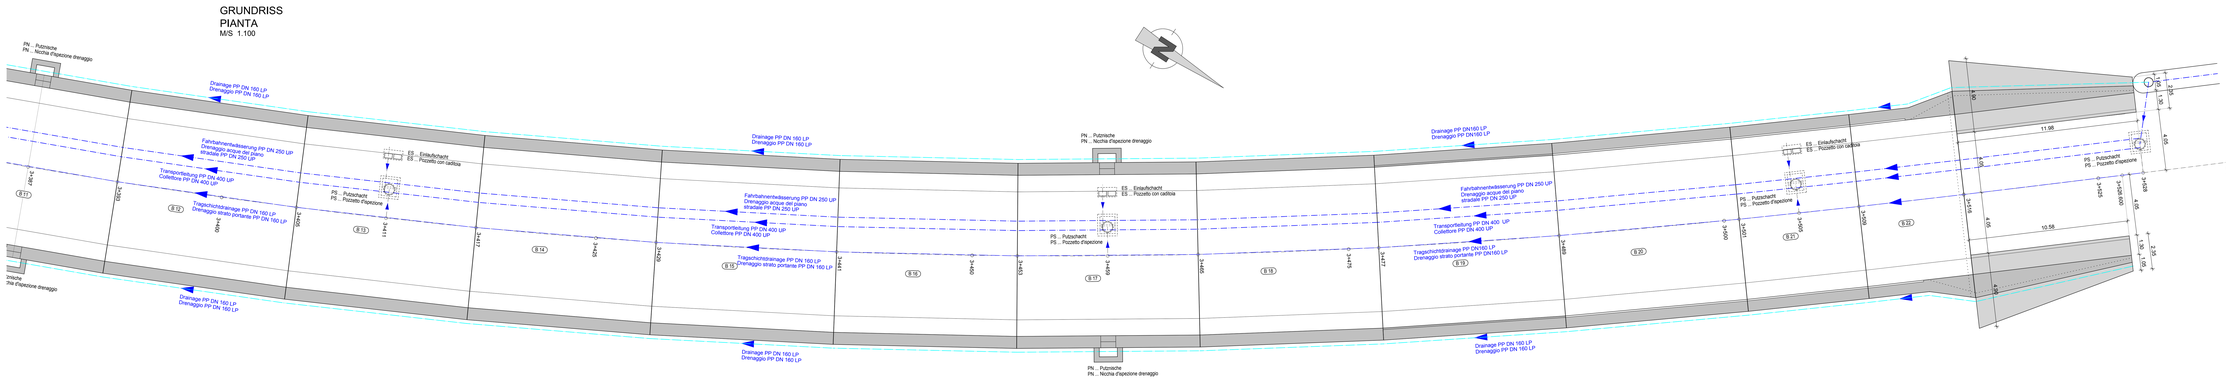

ZUGEHÖRIGE ZEICHNUNG / DISEGNO DI RIFERIMENTO	ZEICHNUNGSNUMMER / NUMERO DEL DISEGNO
Tunnel Raststation, Lageplan und Längenschnitt / Galleria Autogrill, planimetria e profilo longitudinale	BV-S-201
Tunnel Raststation, Regelquerschnitte Deckelbauweise / Galleria Autogrill, sezioni tipi costruzione a coperchio	BV-S-204
Tunnel Raststation, Regelquerschnitte Offene Bauweise / Galleria Autogrill, sezioni tipi galleria artificiale	BV-S-205

AUTONOME PROVINZ BOZEN - SÜDTIROL
PROVINCIA AUTONOMA DI BOLZANO

GEMEINDE VAHRN
COMUNE DI VARNA

Projektprogetto:

UMFAHRUNG VAHRN
BAUARBEITEN OHNE ANSCHLUSS BRIXEN NORD

CIRCONVALLAZIONE VARNA
OPERE CIVILI SENZA COLLEGAMENTO BRESSANONE NORD

AUSFÜHRUNGSPROJEKT - PROGETTO ESECUTIVO

Rev.	Datum/data	Ausgabe, Änderungen / edizione, aggiornamento	erstellt/redatto	geprüft/esaminato	freigelg./approvato
0	22.01.2018	1. Ausgabe / 1° edizione	W. Blanki	R. Feldbacher	M. Rüner

Auftraggeber: / committente:

AUTONOME PROVINZ BOZEN
Ressort für Bauten
Amt für Straßenbau Nord/Ost

PROVINCIA AUTONOMA DI BOLZANO
Dipartimento ai lavori pubblici
Ufficio tecnico strade nord/est

Dokumentitel: / titolo del documento:

TUNNEL RASTSTATION
GRUNDRISS
ENTWÄSSERUNGSSCHEMA

GALLERIA AUTOGRILL
PIANTA
SCHEMA DI DRENAGGIO

Maßstab/scala: **1:100**

PLANUNGSGRUPPE / I L F - E U T / GRUPPO DI PROGETTAZIONE

c/o ILF Engineering GmbH
Dantestraße 13A, 39042 Brixen
Tel. +39 0472 272400
Email: info@ilf-eut.it

c/o ILF Engineering srl
Via Dante 13A, 39042 Bressanone

ORDINE DEGLI INGEGNERI DELLA PROV. DI BOLZANO
Dr. Ing. GIORGIO MAYR
Nr. 624
INGENIEURKAMMER DER PROVINZ BOZEN

Plan Nr./Apr. n.: BV-S-202

Einlage Nr./allegato n.: 3-2

© ILF 2015
1006_BS 12 UMFAHRUNG VARNA_DWG
10.05.2016 Plan-2 bearbeitet 15:55:17/0000
HB = 841 (1179.01.640F)