



LAGEPLAN / PLANIMETRIA 1:100

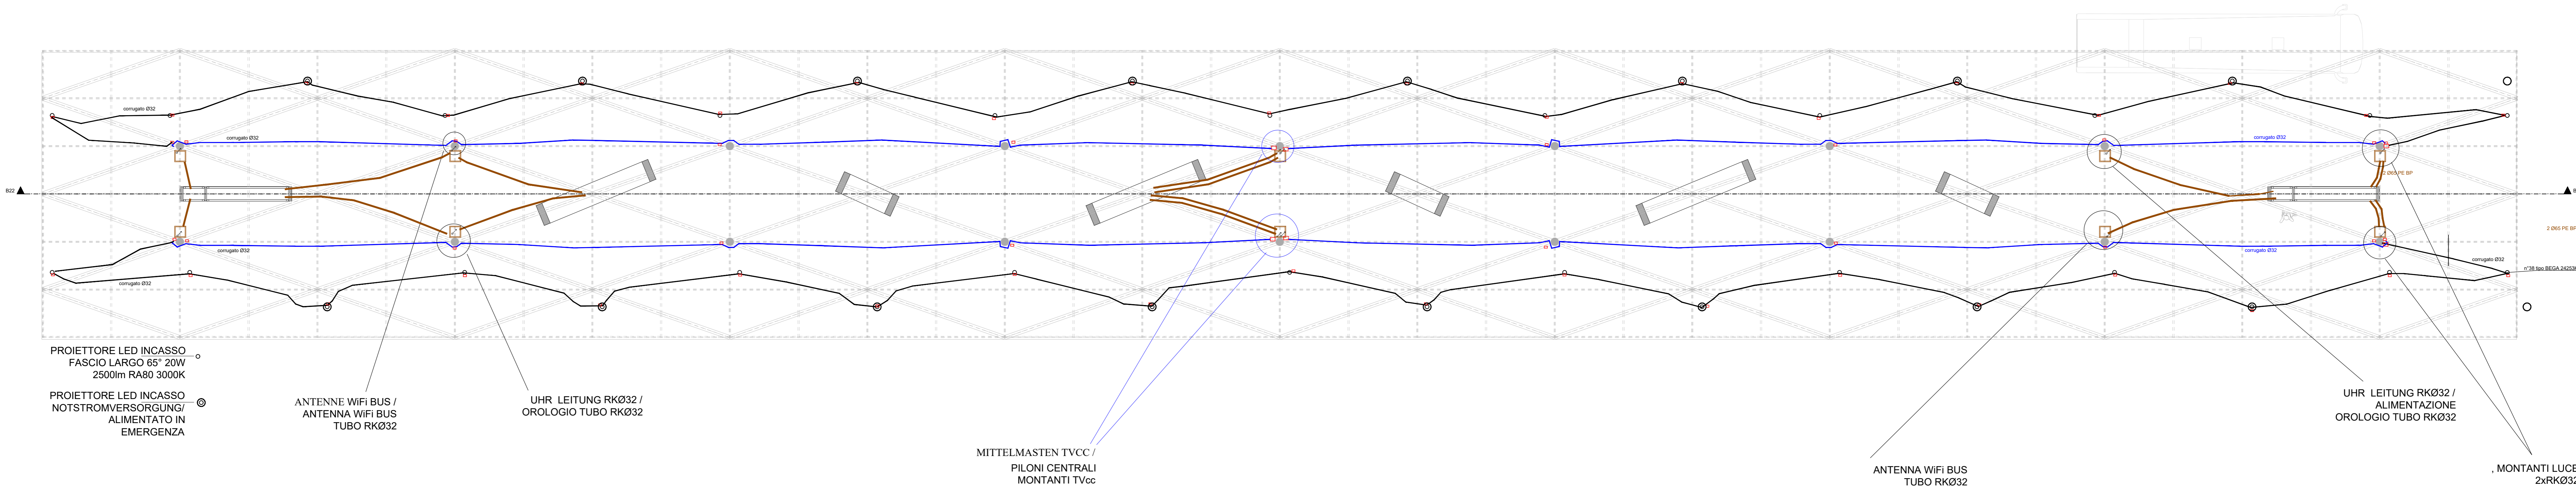


ANSICHT B /PROSPETTO 1:50

LEGENDE / LEGENDA


- n°10 schacht /
pozzetti a terra
- Leerrohre /
Cavidotto Ø65 PE BP L=62m
- Leerrohre /tubo corrugato Ø32
per TVcc L=200m
- Abzweigdosen / cassette derivazione
n°6 190x140x70 IP65
n°58 120x80x70 IP65
- Leerrohre/
tubo corrugato Ø32 L=259m
- n°38 led-deckeneinbauleuchte/
apparecchi illuminanti a soffitto
- n°16 led-deckeneinbauleuchte/
n°16 led
apparecchi illuminanti indiretti

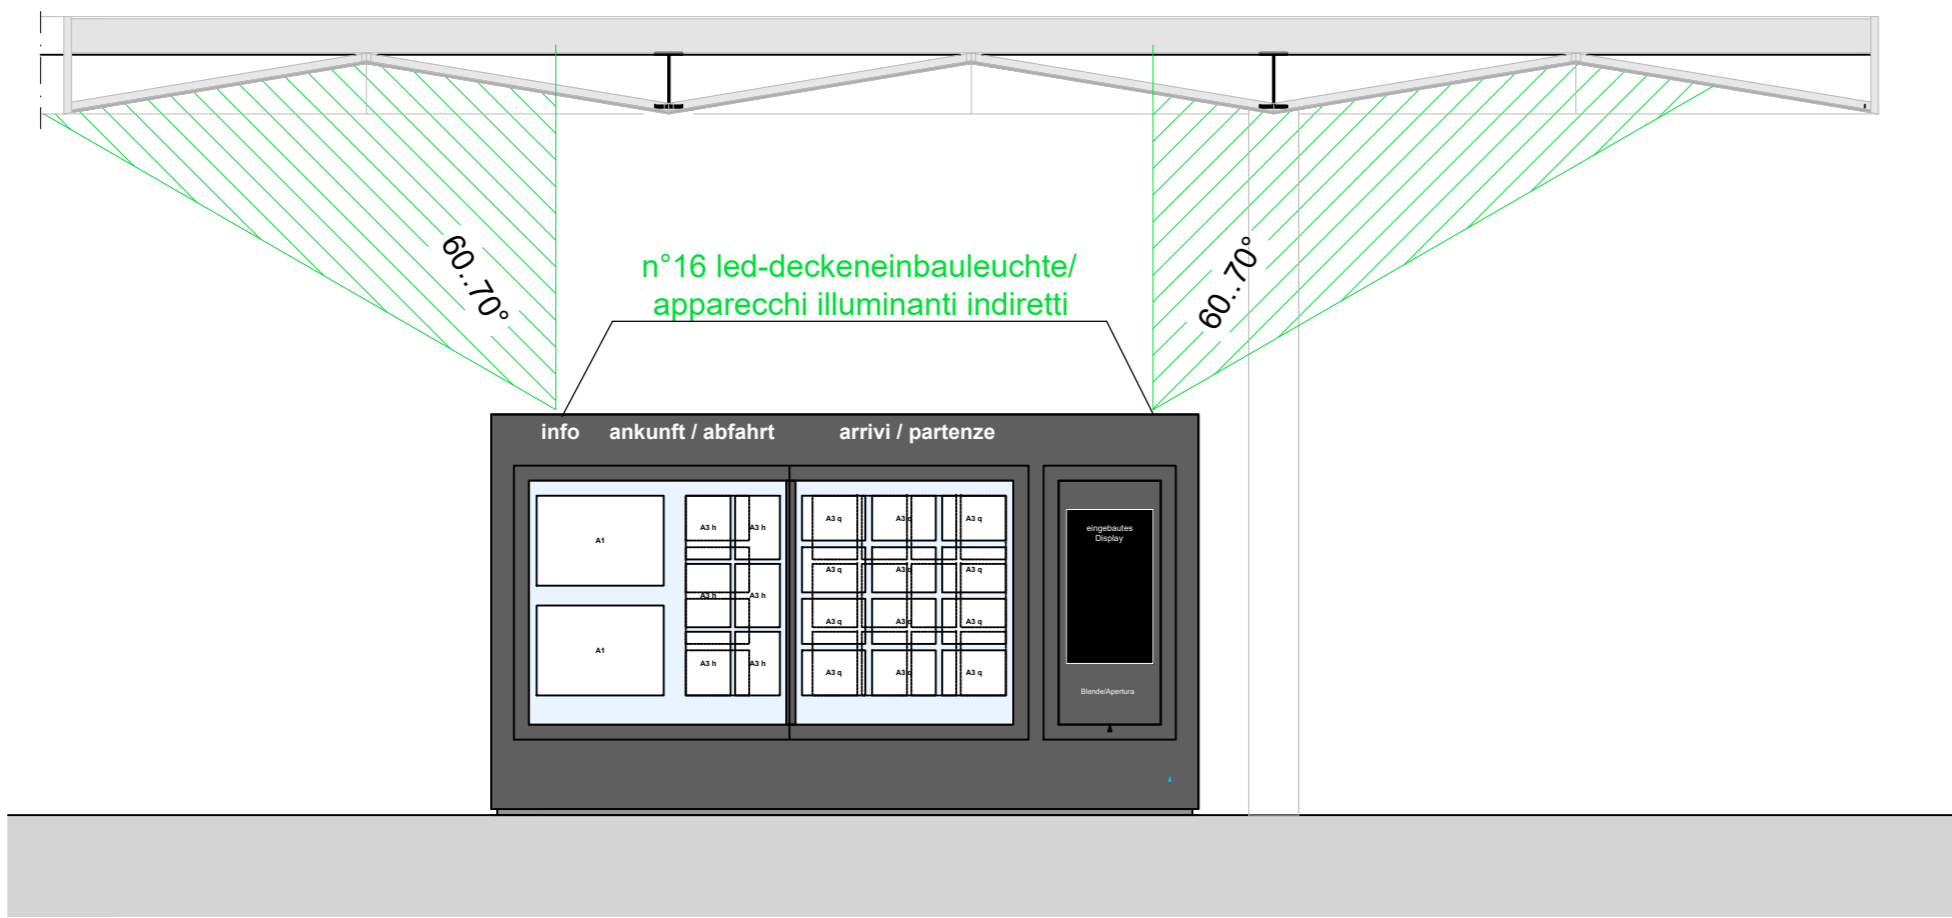

QUERSCHNITT / SEZIONE TRASVERSALE 1:50

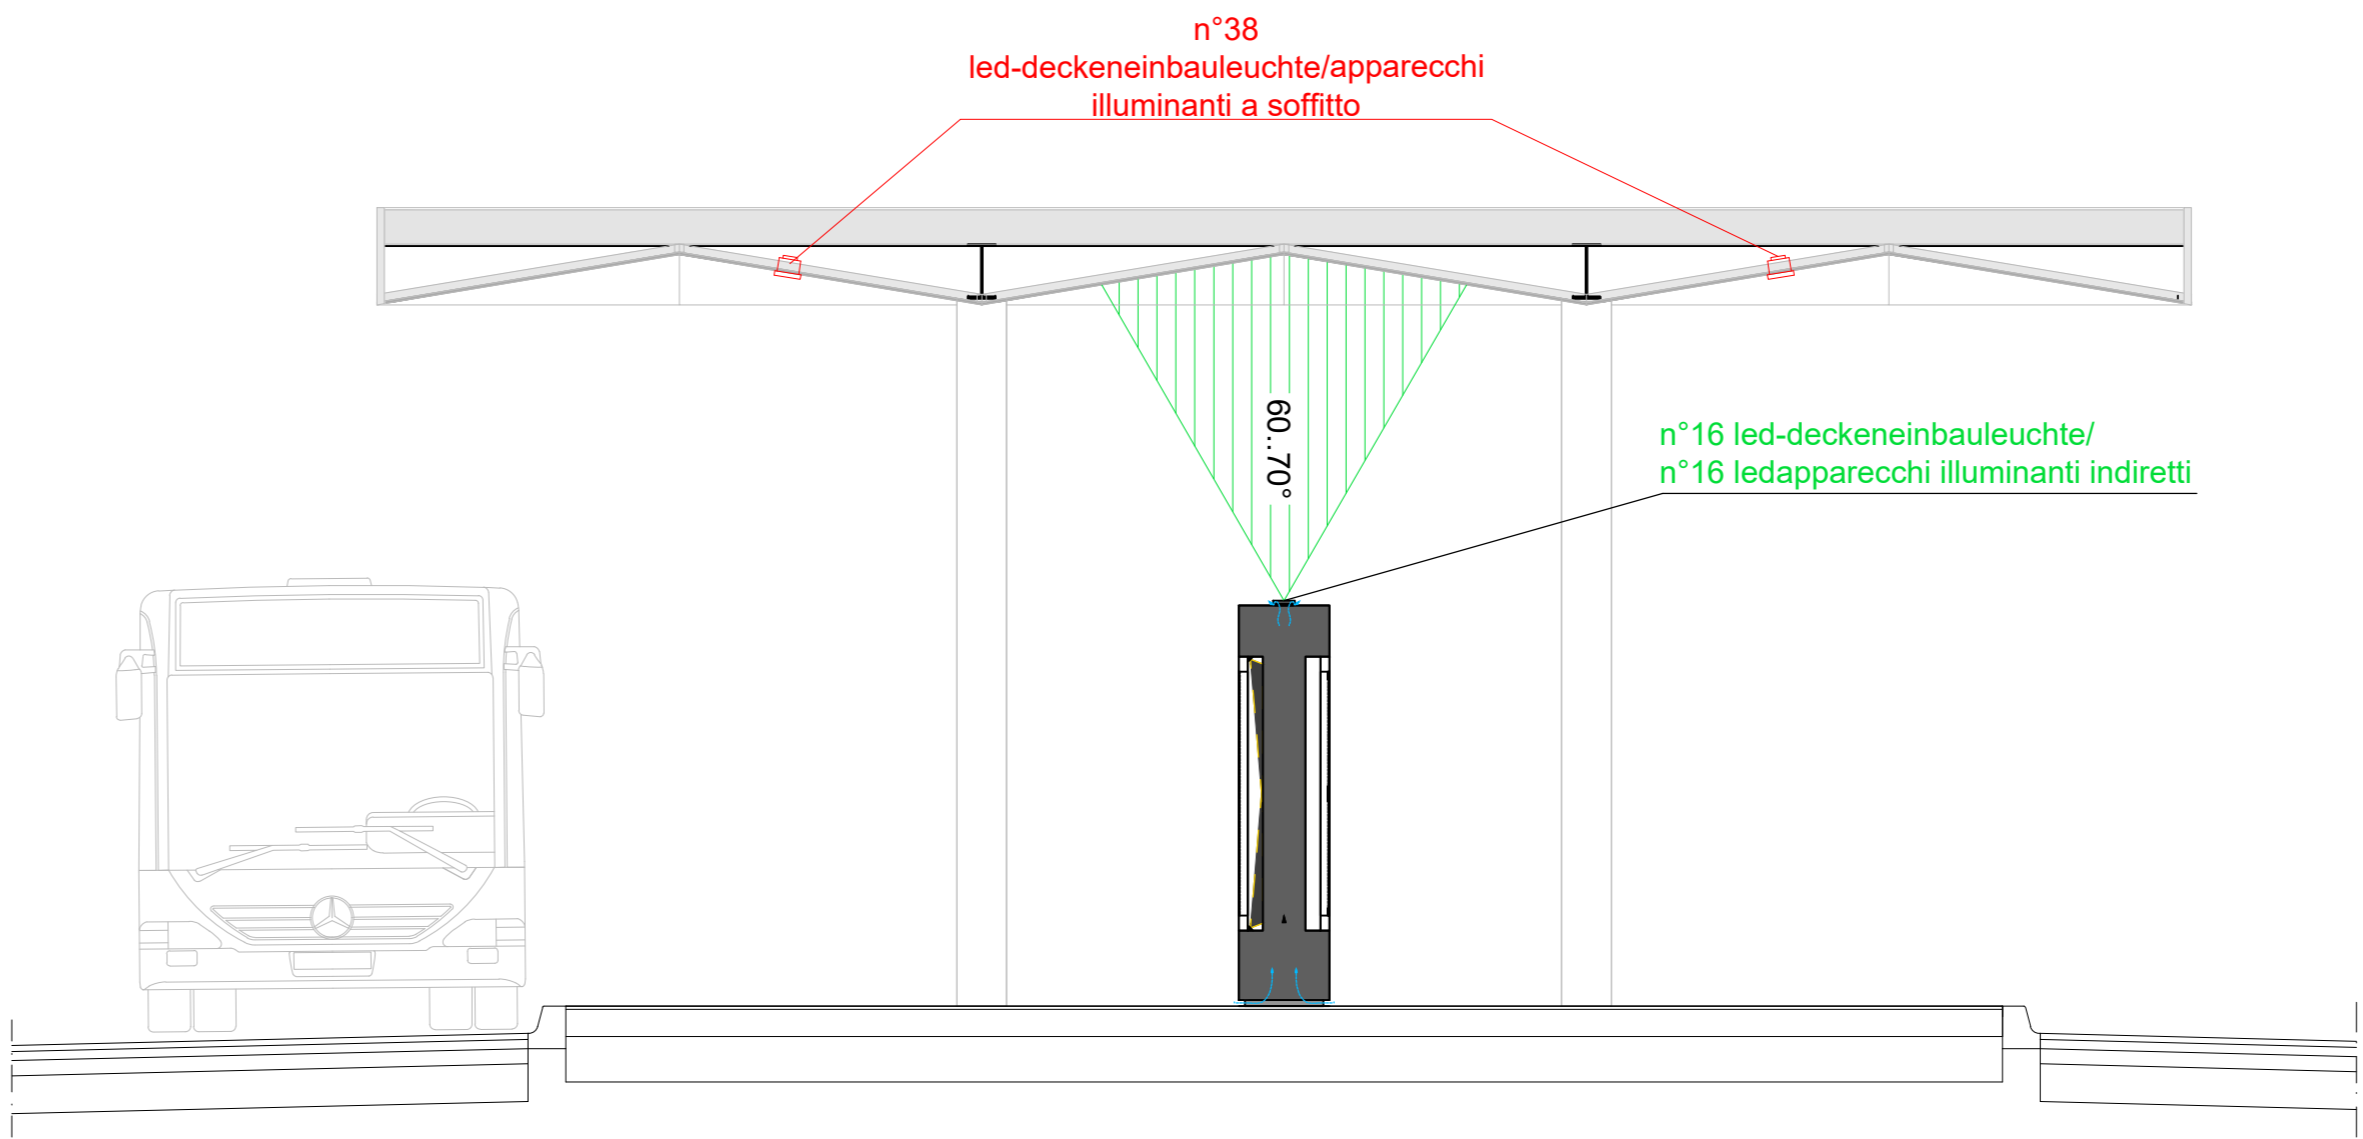

KEY PLAN

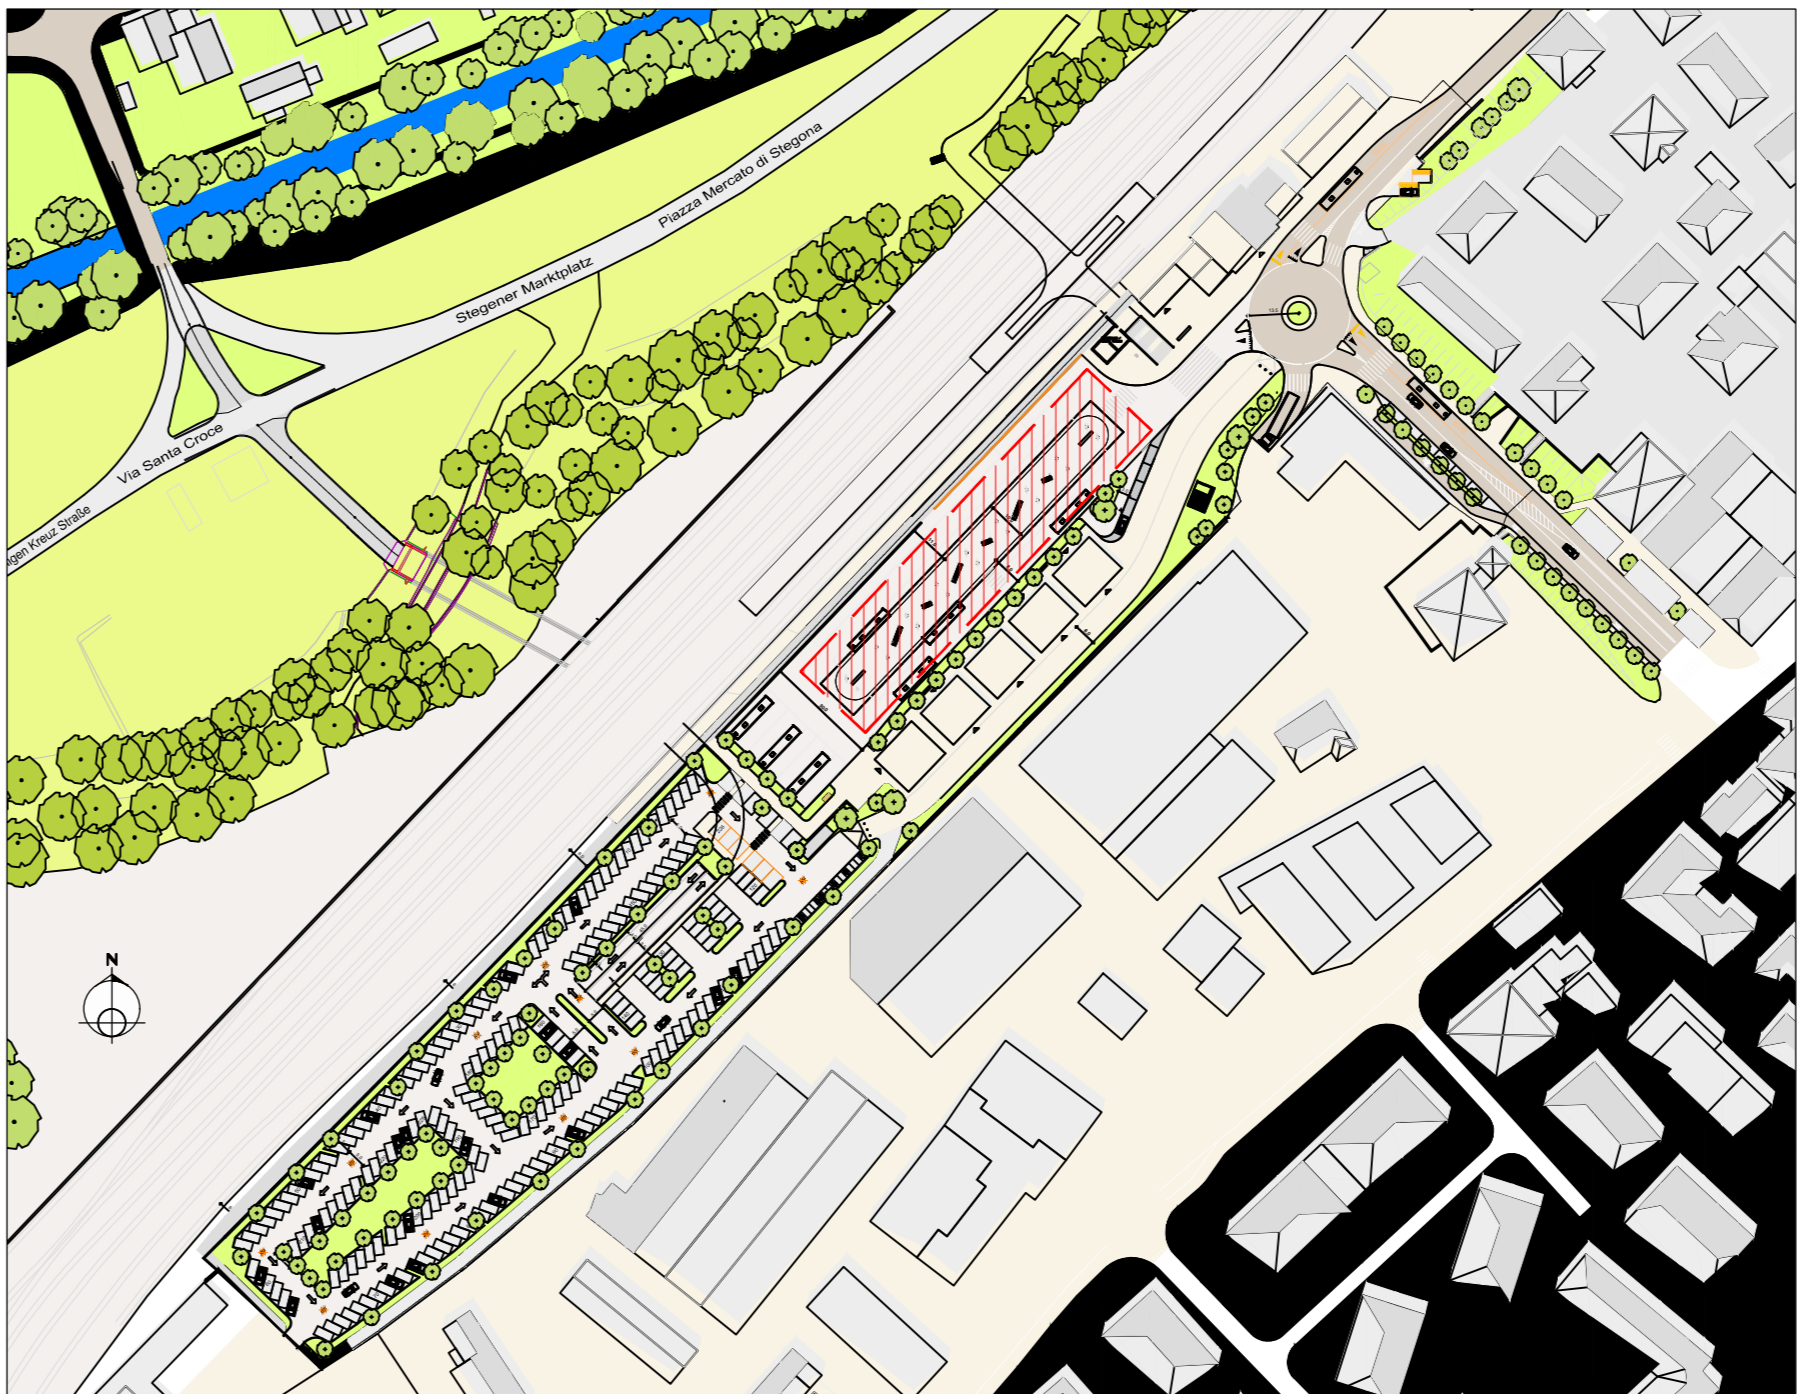

	</	
--	--	----	--